

חתכים טיפוסיים

נספח לתכנית מס' 222-0521021


דרך שירות מערבית
מאזור תעסוקה אוסם לכיוון אליקים

נספח לתכנית גליון 1 מתוך 1

תחולה	מנחה
תיאור	חתכים טיפוסיים
תאריך עריכת הנספח	28/10/2019
רשימת התרשימים	קנ"מ
חתכים טיפוסיים	1:200
שם תרשים	-
שם תרשים	-
שם תרשים	-

שמות וזחתימות:

עורך הנספח	שם:	יעקב סתת	זחתימה:
	תאריך:	תדס הנדסה אזרחית בע"מ	

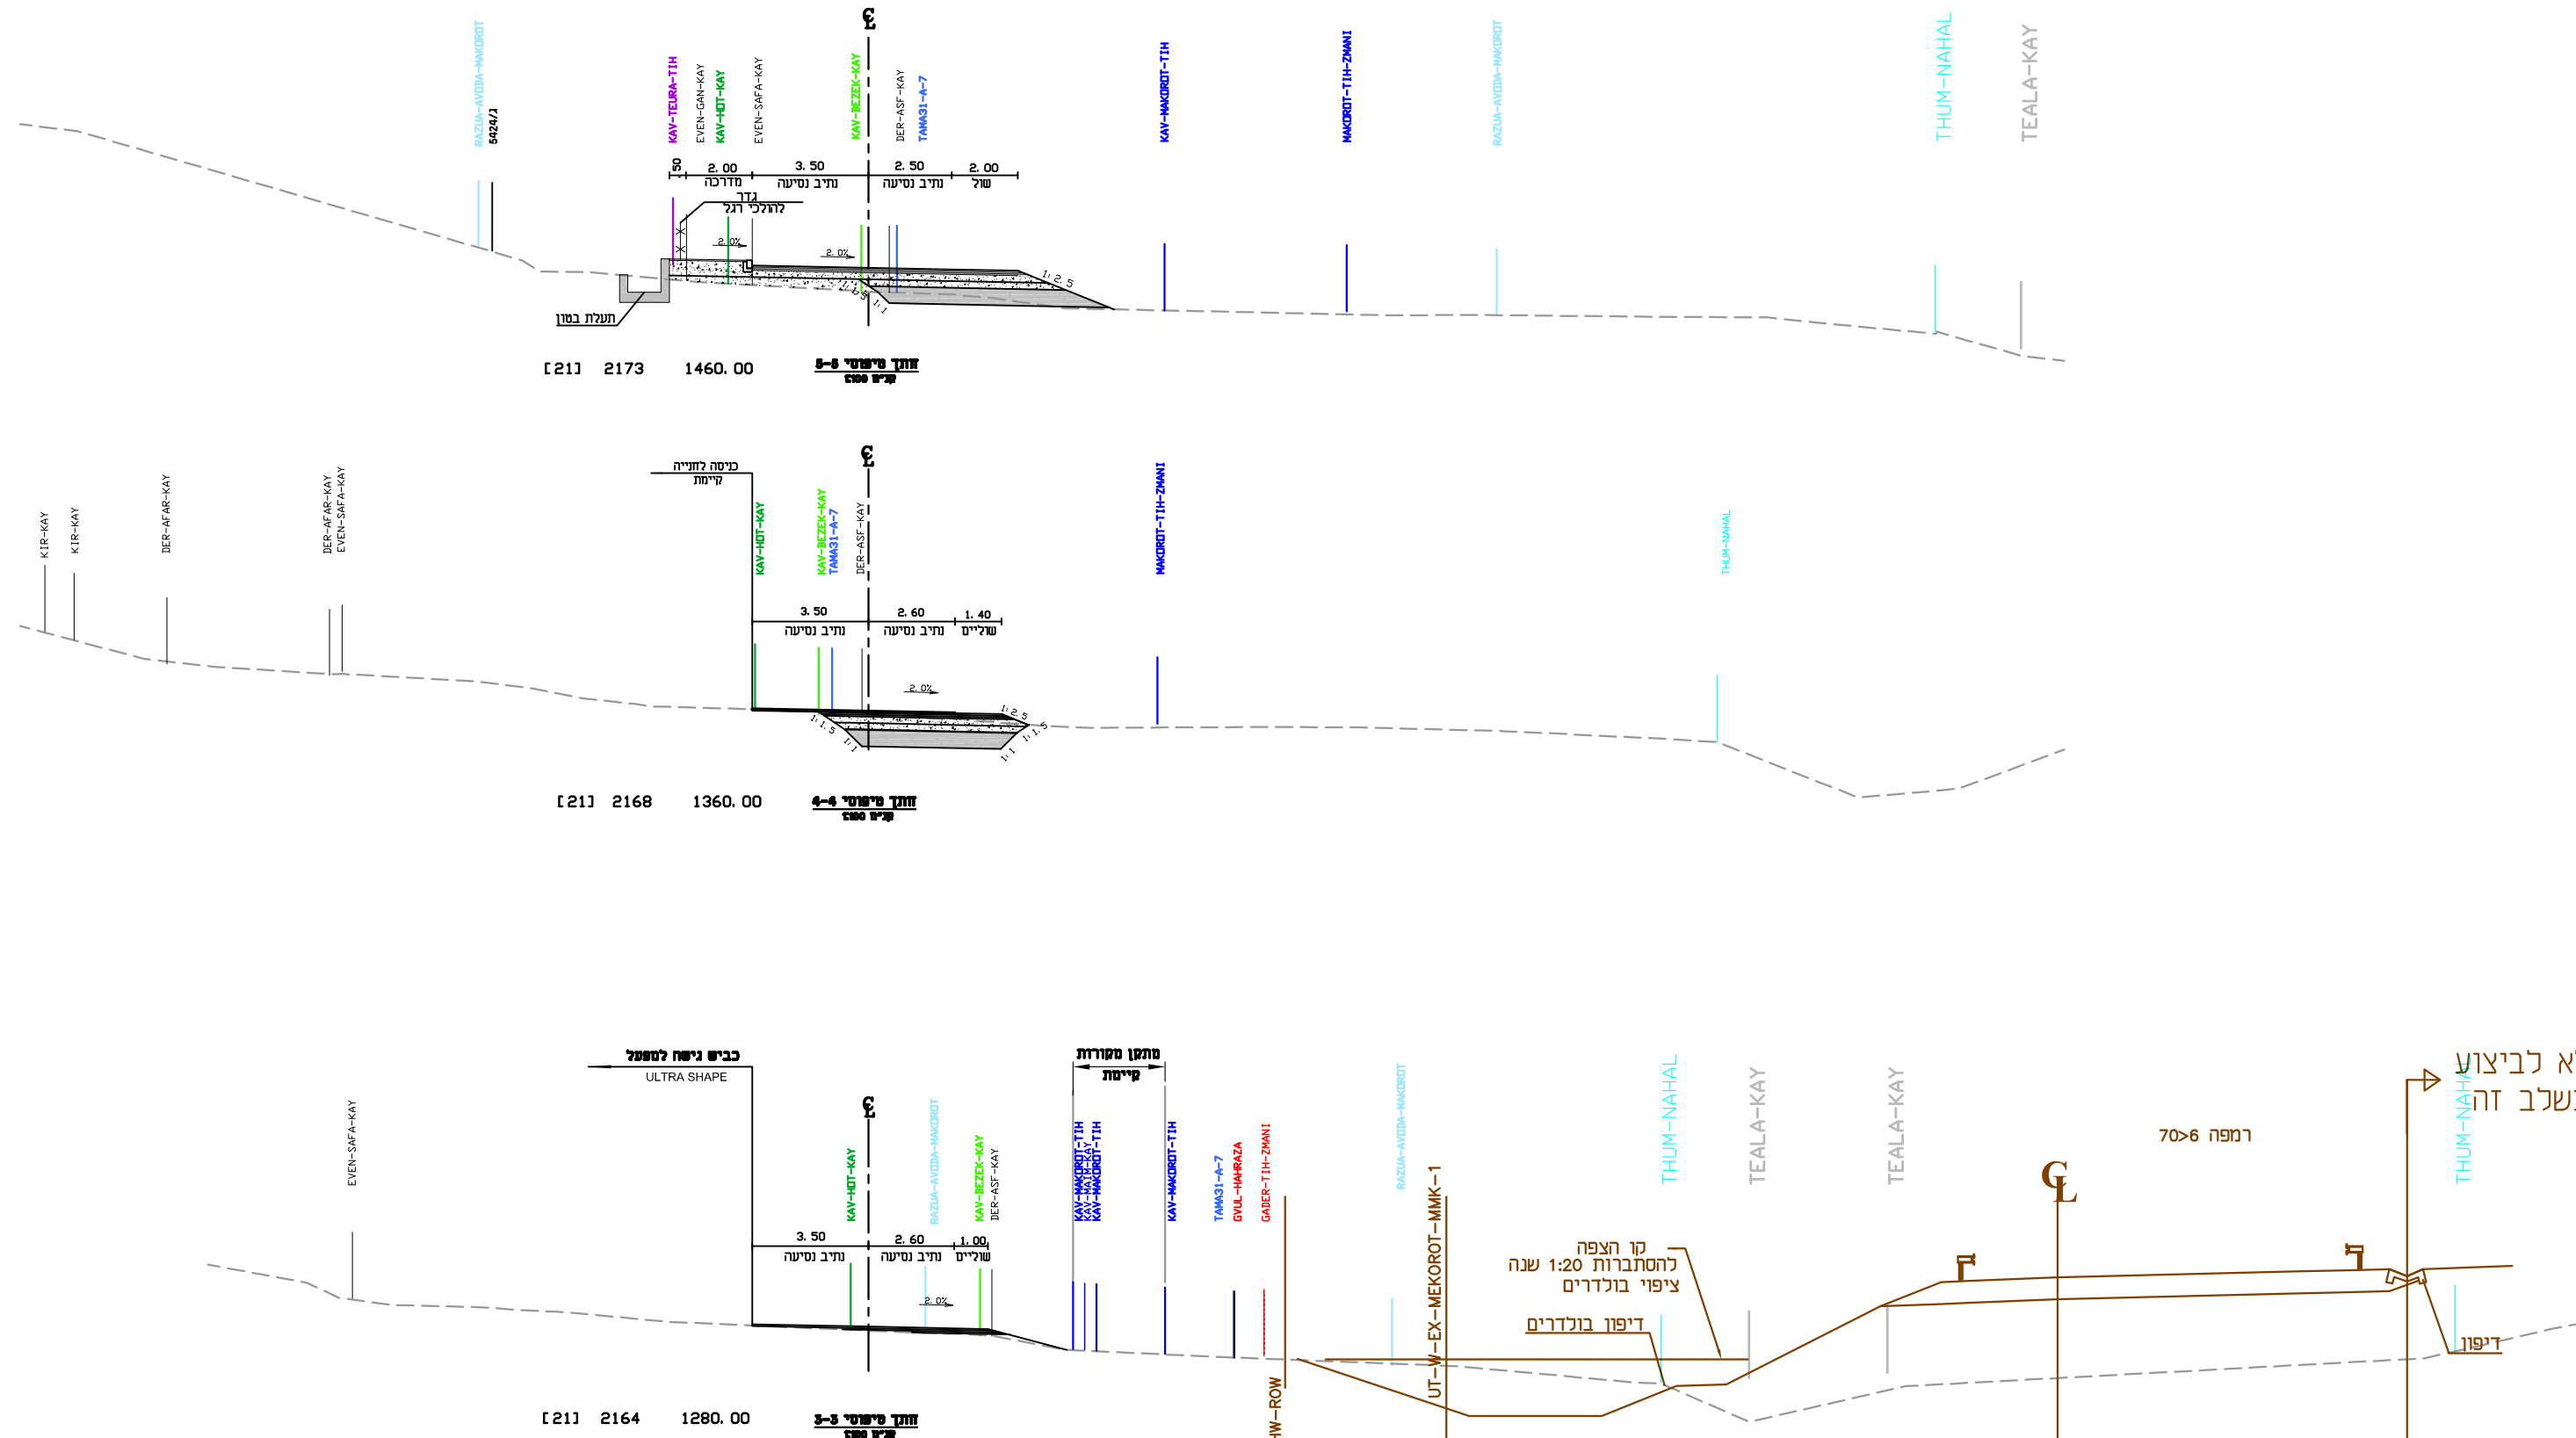

לא לביצוע בשלב זה

רמפה >670
דיפון
דיפון בולדרים
קו הצפה להסתברות 1:20 שנה ציפוי בולדרים



עדכונים:

1	עדכון חתך מס' 5-5	28/10/19
1	מהות העדכון	תאריך

עיריית יקנעם

שם הפרויקט: דרך שירות מערבית - מאזור תעסוקה אוסם לכיוון אליקים - קטע מצפון לגבול תמ"א 31/א7

שם התכנית: חתכים טיפוסיים

מס' גיליון:	DRWG NO:	3748-131
קנה מידה:	SCALE:	1 : 200
תאריך מהדורה:	DATE:	27.03.17
שם קובץ מחשב:	3748-131.DWG	

תדס-הנדסה אזרחית בע"מ
רח' אתגר 2, טירת הכרמל, בנין כרמל 30200
פארק עסקים כרמל, 04-8577567
טל. 04-8577567, 04-8577567
E-mail: kobi@tedem.co.il