מינהל התכנון
הועדה הארצית לתכנון ובניה של משחיתת לאומיות
חוק התכנון והבניה, התשכ"ה
לתכנית לשחיתת לאומית מס 1 א\ 13/ תת"ל
המאושרת ע"י הממשלה לפי החלטה 1766 מ\ 58
מיום 04/04/2022
וחתומה ביחי מזכיר ממשלה וביחי מזכיר הועדה
מזכיר הממשלה
תאריך
מזכיר הועדה
תאריך 26/07/2022

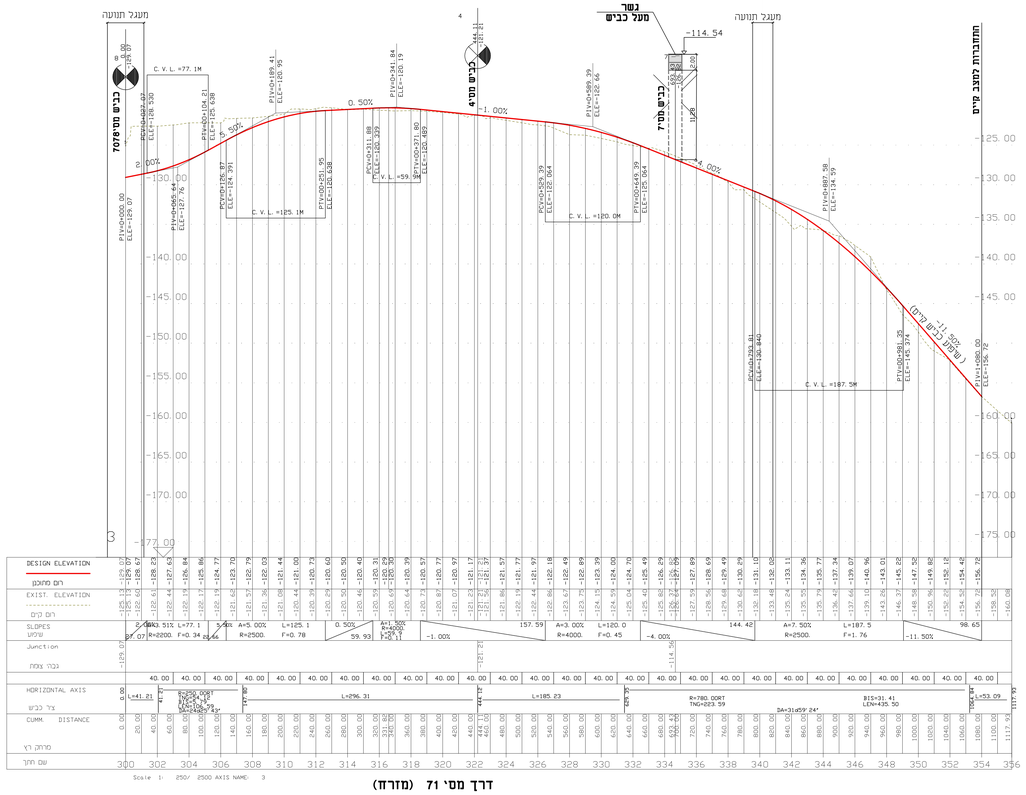


דרך מסי 71 (מזרח)

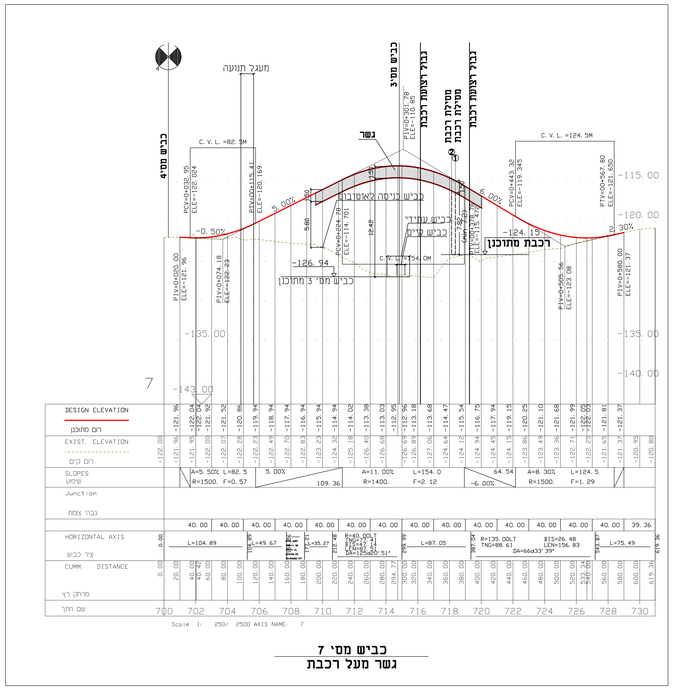


כביש מסי 7
גשר מעל רכבת

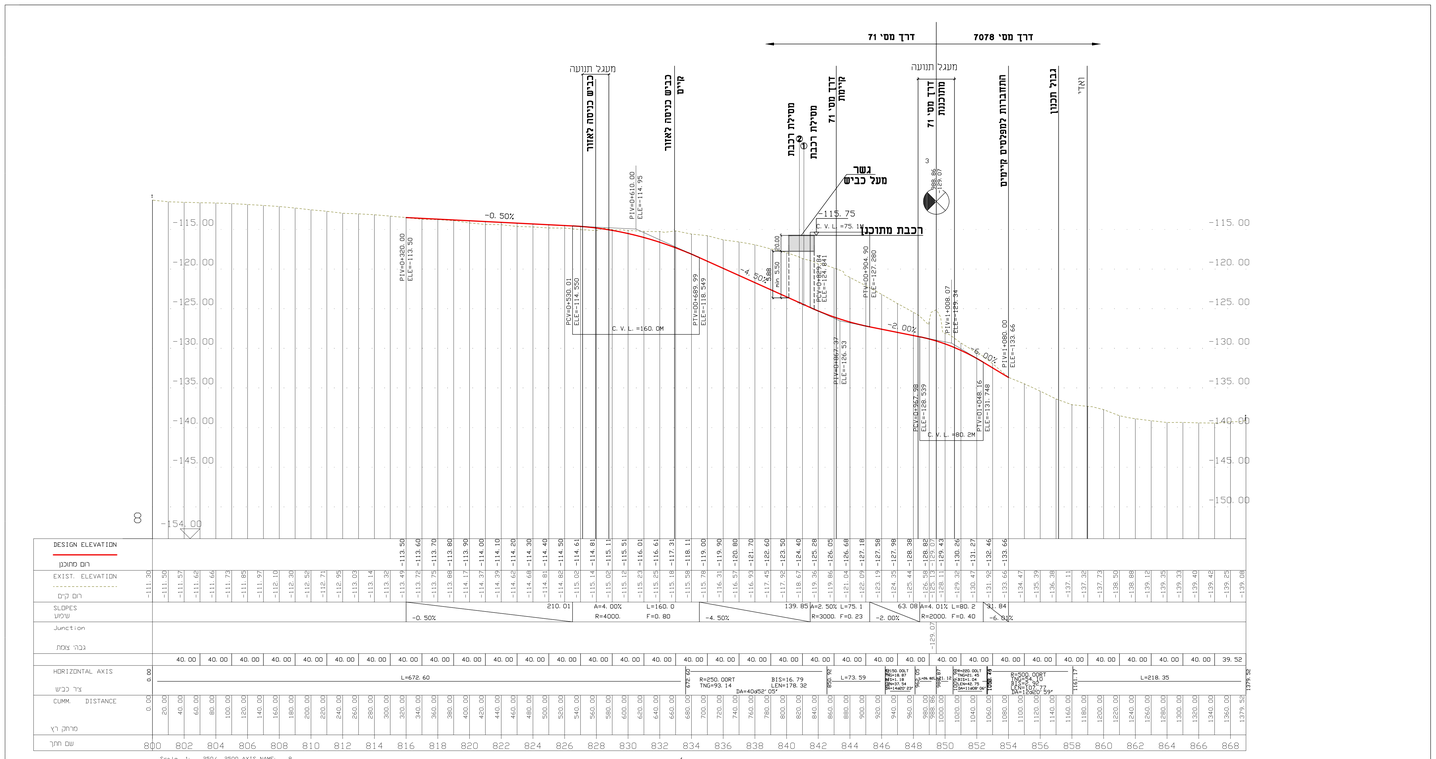


דרך מסי 71/דרך מסי 7078
מעבר תת"ק

# תכנית תנוחה וחתך לאורך

נספח לתכנית מסי תת"ל 13\ א\ 1

## תת"ל 13\ א\ 1

## מסילת נהר הירדן

גליון 9 מתוך 15

| | |
|---|---|
| תחולה | מנחה |
| תיאור | חתכים לאורך דרכים מסי 71, 7078 |
| תאריך עריכת הנספח | 22.05.22 |
| קנ"מ | 1:250/2500 |

| | | | |
|---|---|---|---|
| 1 | הוראות התכנית | 1 | מסמכים מחייבים |
| 2 | תשריט מצב מוצע | 6 | |
| 3 | תכנית תנוחה וחתך לאורך | כמתומן 15 | מסמכים מנחים |
| 4 | תכנית פיתוח ושיקום נופי | 1: 2.000 4 | |
| 5 | חתכי רחוב ונתיבים-מפרט | 1: 2.500 5 | |
| 6 | תכנית ניקוז | כמתומן 3 | |
| 7 | חתך נהר הירדן | כמתומן 3 | |
| 8 | חוברת סביבה דרך | כמתומן 10 | |
| 9 | נספח נגיש בתרים | 1: 2.500 7 | |
| 10 | נספח תשתיות | 1: 2.500 7 | |
| 11 | תכנית כללית | 1: 25.000 1 | מסמכי רקע |
| 12 | תשריט מצב מאשר מעודכן | 1: 2.500 4 | |
| 13 | תשריט מצב ארצי ומחוזי | כמתומן 1 | |

| | |
|---|---|
| עורך הנספח | שם: פיטה בן זוהן<br>תאגיד: מדע הנדסה אזרחית בע"מ |

תדם-הנדסה אזרחית בע"מ
רח' אחוז 2, פיתח הכרמל, בית כרמל
מערב עסקים כרמל, 30200
04-8577567 (מ)04-8577566 (פ)
E-mail:pnina@tedem.co.il

רכבת ישראל