
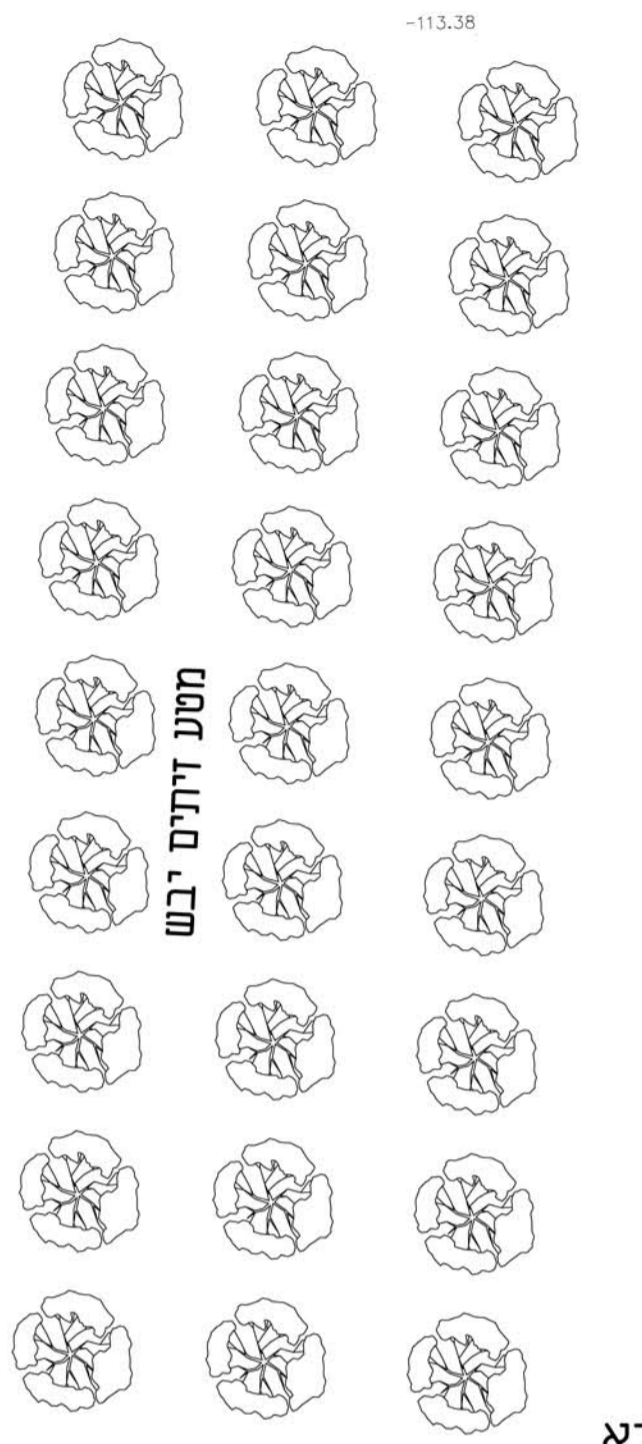



שטח חקלאי

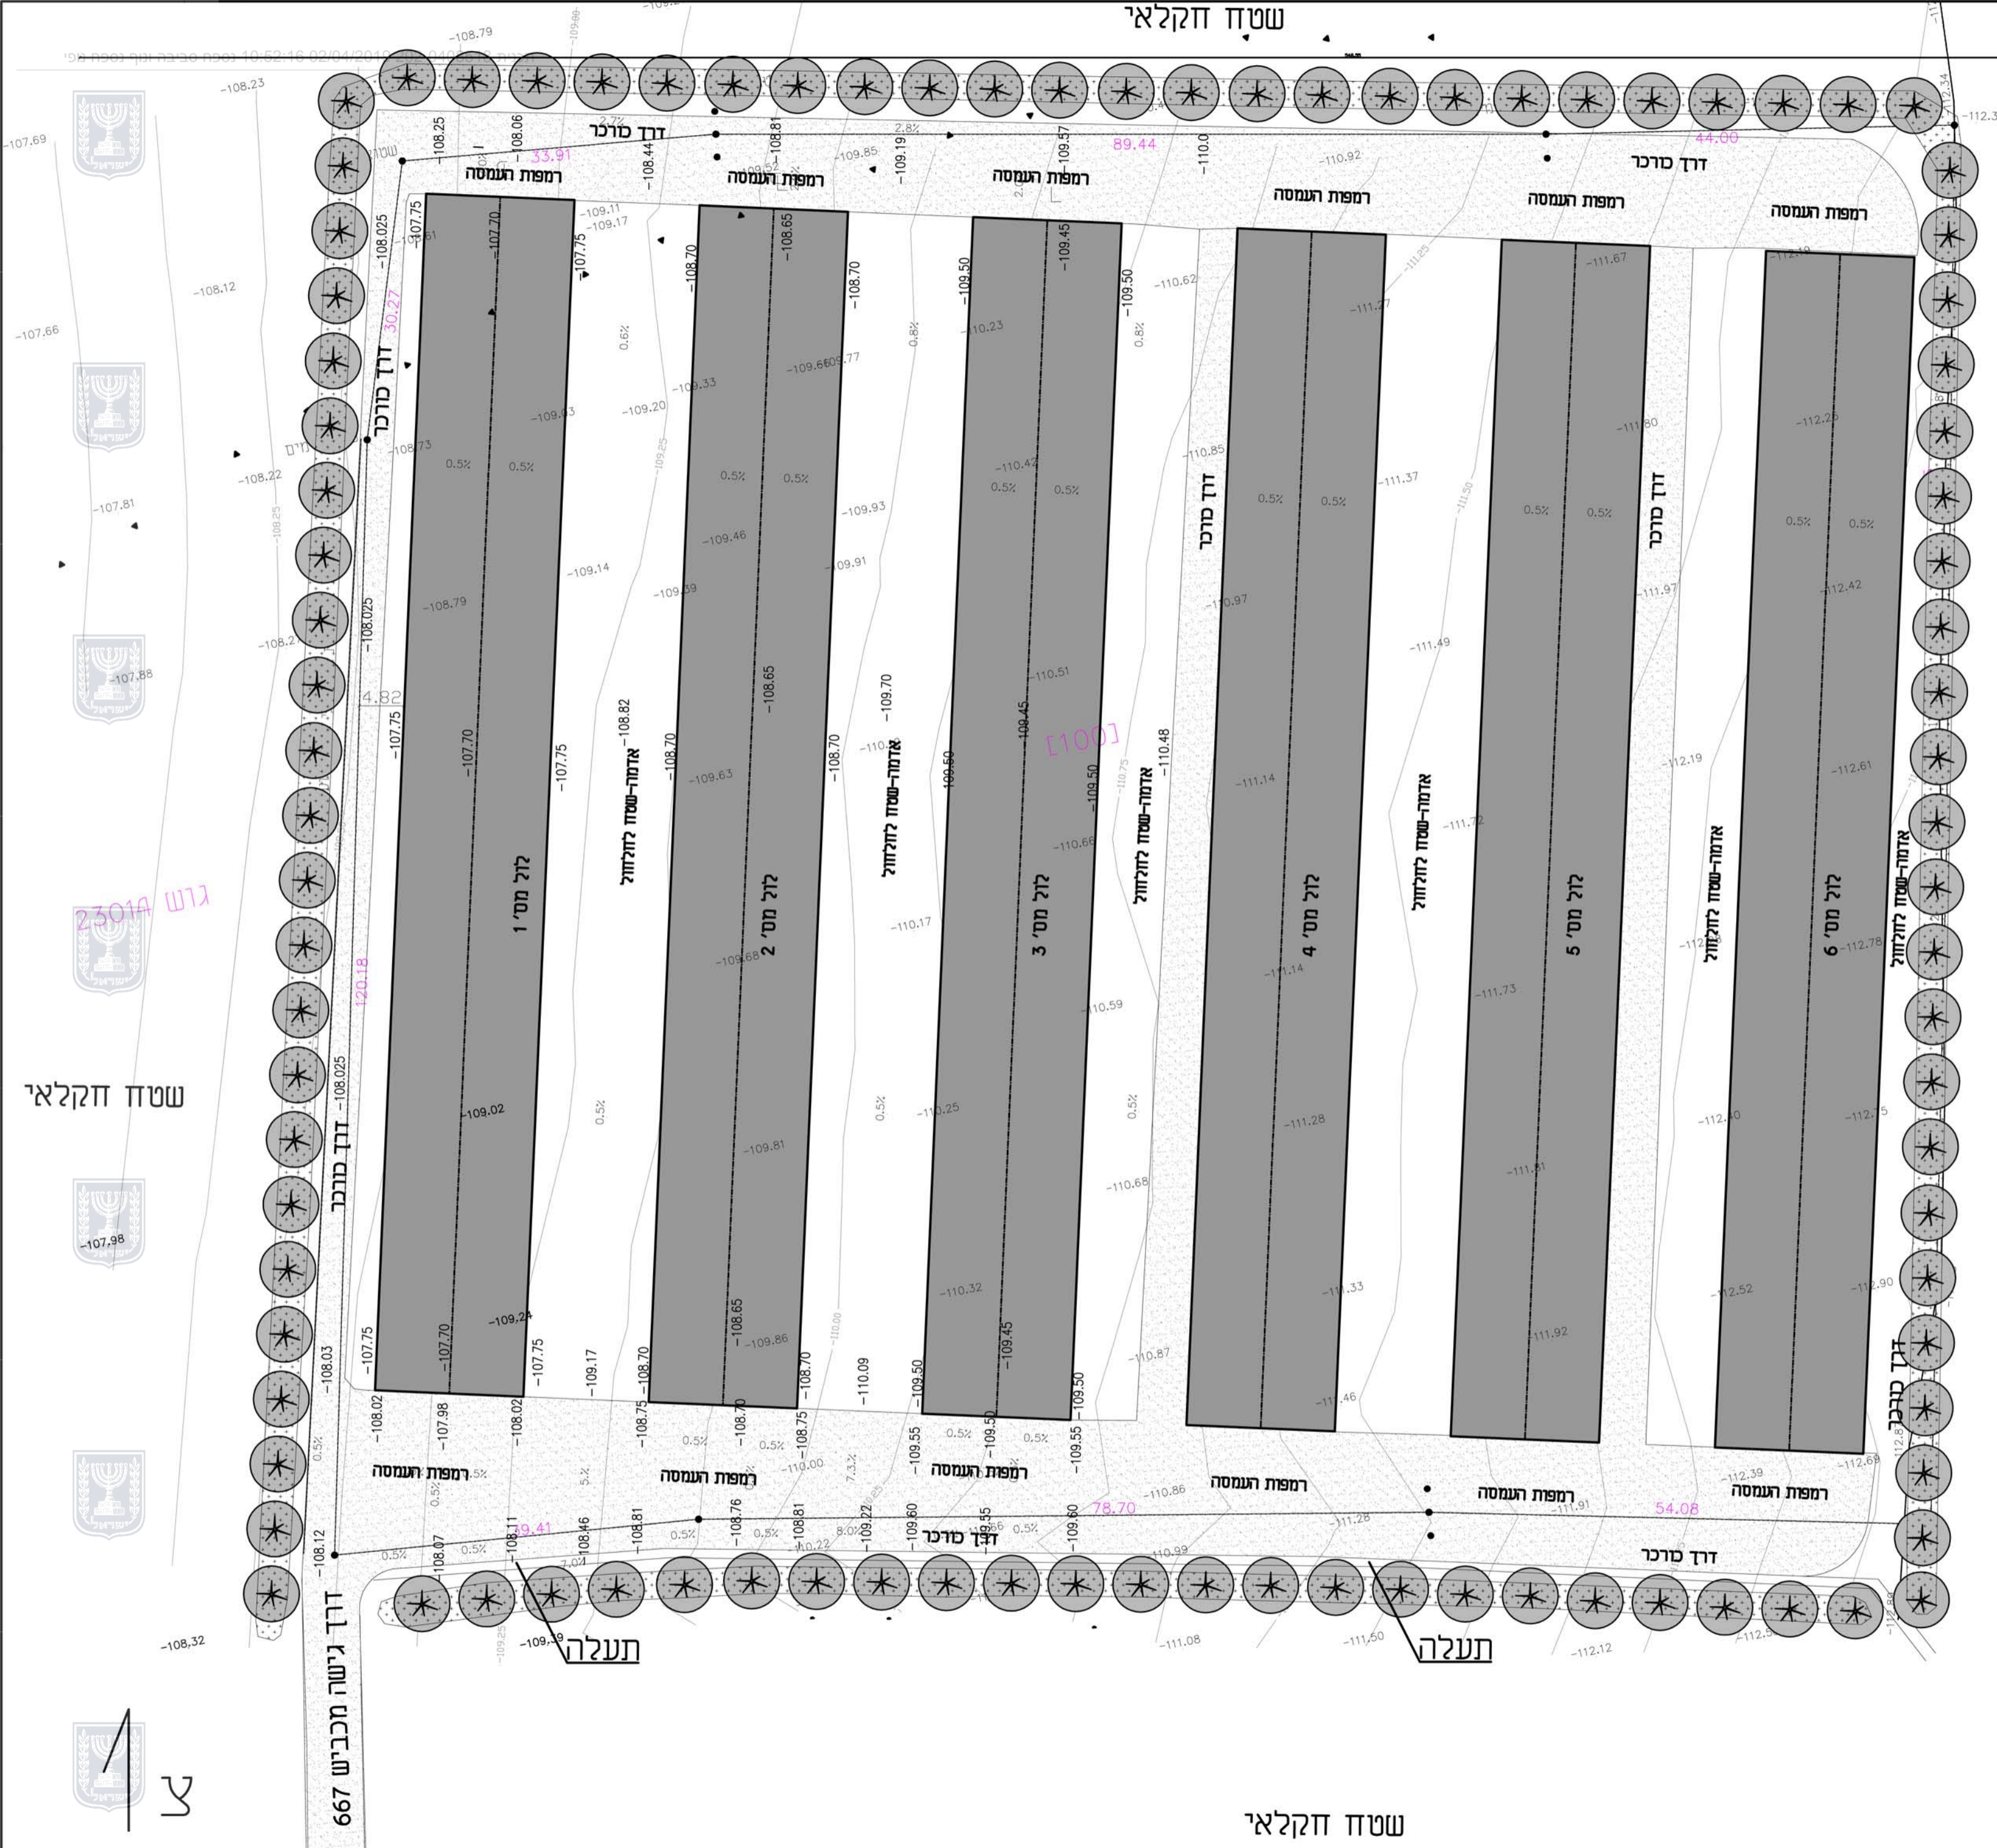

מטע זיתים יבש

מקרא

 עץ חרוב זכר
 ערוגת אלת המסטיק

שטח חקלאי

נספח בינוי ונוף	
202-0408518	
ג\23196 שינוי יעוד למבני משק חוות לולים- שדי תרומות	
1	1
תחולה	תנחח
תיאור תוספת עריכת תוספת	תכנית
רשימת התרשימים	02/04/19
נספח בינוי ונוף	ק"מ
שם תרשים	1:500
שם תרשים	-
שם תרשים	-
שמות והתימות:	
עורך תוספת	דוד גישה מכביש 667
תוספת	דוד גישה מכביש 667

שטח חקלאי