תכנית 252-0648402 נספח דרכים וחניות חתכים לאורך גיליון 4 מתוך 8 11:06:27 25/08/2021

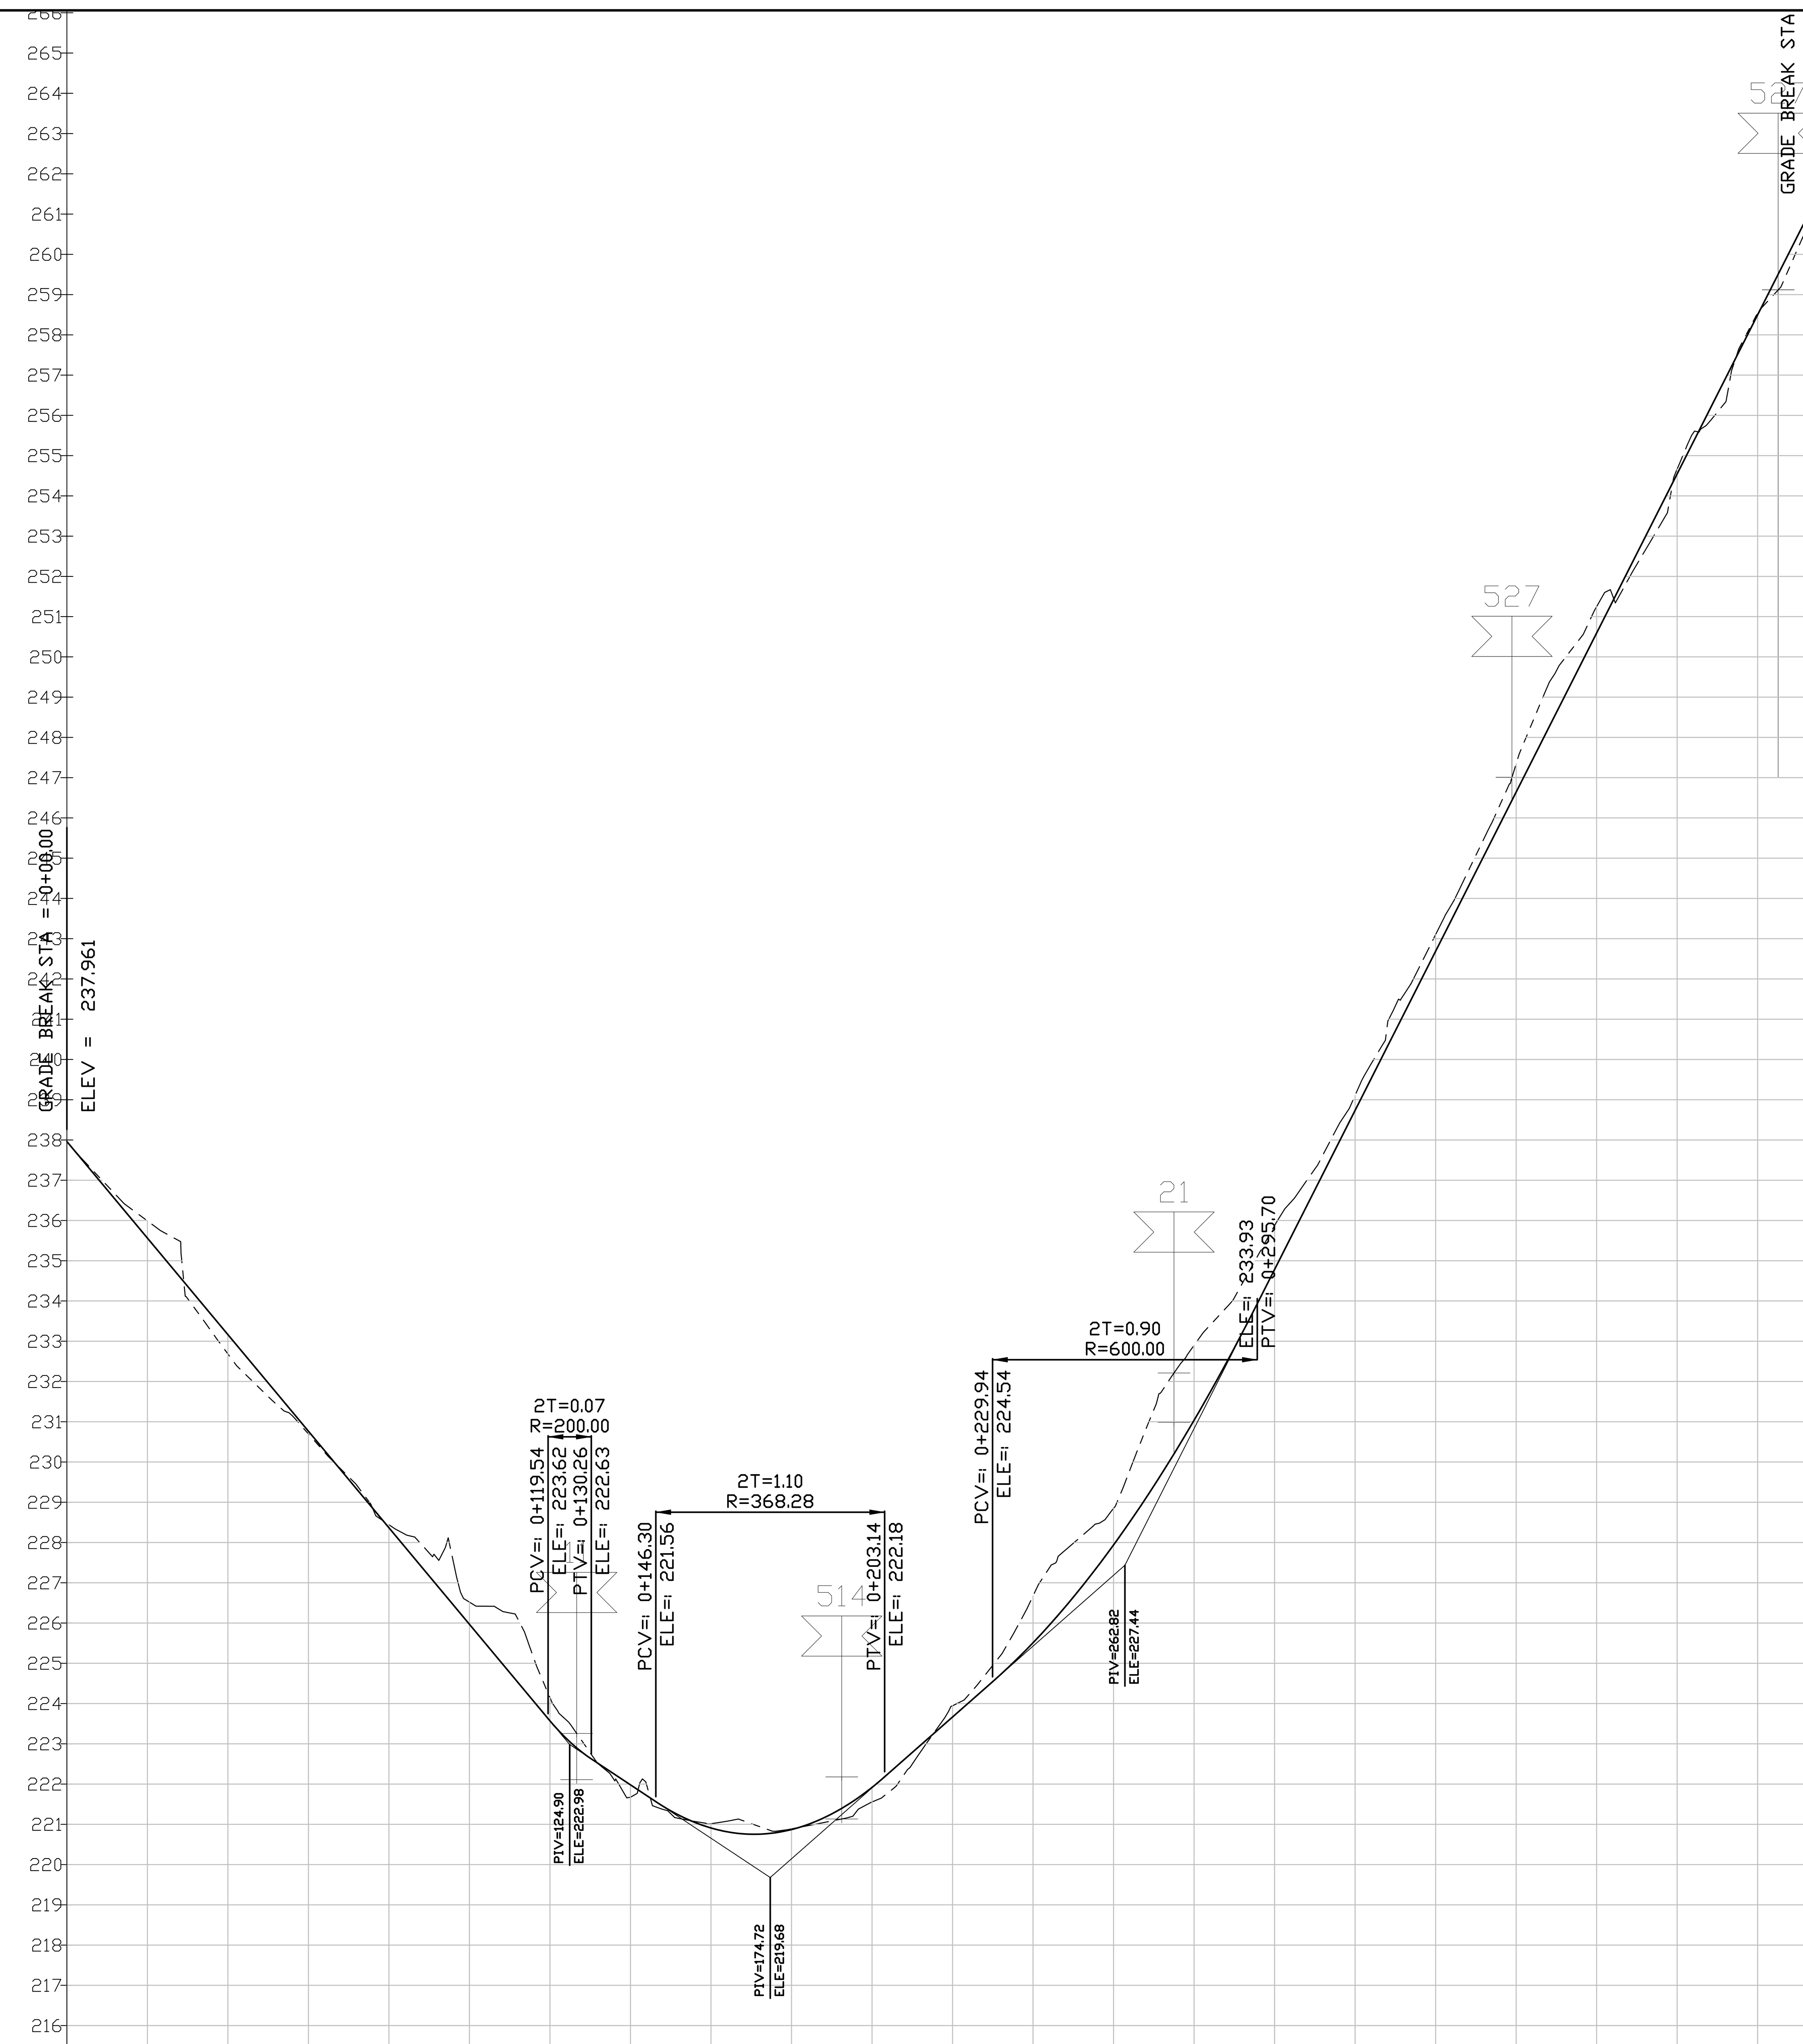

רום מתוכנן	237.96	235.56	233.16	230.76	228.37	228.12	225.97	224.32	223.62	223.05	222.63	222.50	221.98	221.56	220.91	220.75	220.77	220.87	221.10	221.92	222.18	223.40	223.67	224.54	225.51	227.94	228.34	230.63	231.04	233.93	234.78	235.09	238.74	242.69	243.92	246.64	250.59	250.84	254.55	256.98	258.50	261.01
רום קיים	237.96	235.99	232.68	230.70	228.44	228.31	226.52	225.77	224.15	222.49	221.67	221.01	220.89	221.02	221.56	223.50	223.94	226.67	228.85	232.55	232.90	235.87	236.13	239.11	243.10	244.29	247.34	251.25	251.47	254.67	256.44	258.52	260.75									

שיפוע מתוכנן	L=119.54 i=-11.99%	10.73	L=16.03 i=-6.63%	56.84	L=26.81 i=8.80%	65.75	L=137.00 i=19.76%	
תואי אופקי	82.01	PI STA: 0+097.89 DELTA: 9.08 R: 200.00 L: 31.69	18.38	PI STA: 0+159.55 DELTA: 15.64 R: 200.00 L: 54.58	30.31	PI STA: 0+247.95 DELTA: 28.72 R: 120.95 L: 60.62	23.96	PI STA: 0+324.26 DELTA: 24.90 R: 102.78 L: 44.67
	35.02	PI STA: 0+396.82 DELTA: 8.90 R: 200.00 L: 31.06	20.38					

מרחק סכומי	20.00	40.00	60.00	80.00	100.00	101.59	120.00	140.00	160.00	180.00	200.00	202.32	220.00	240.00	260.00	280.00	300.00	302.54	320.00	340.00	360.00	380.00	400.00	402.76	420.00
מס' חתך	1	2	3	4	5	6	7	8	9	10	11	12	13	14	15	16	17	18	19	20	21				

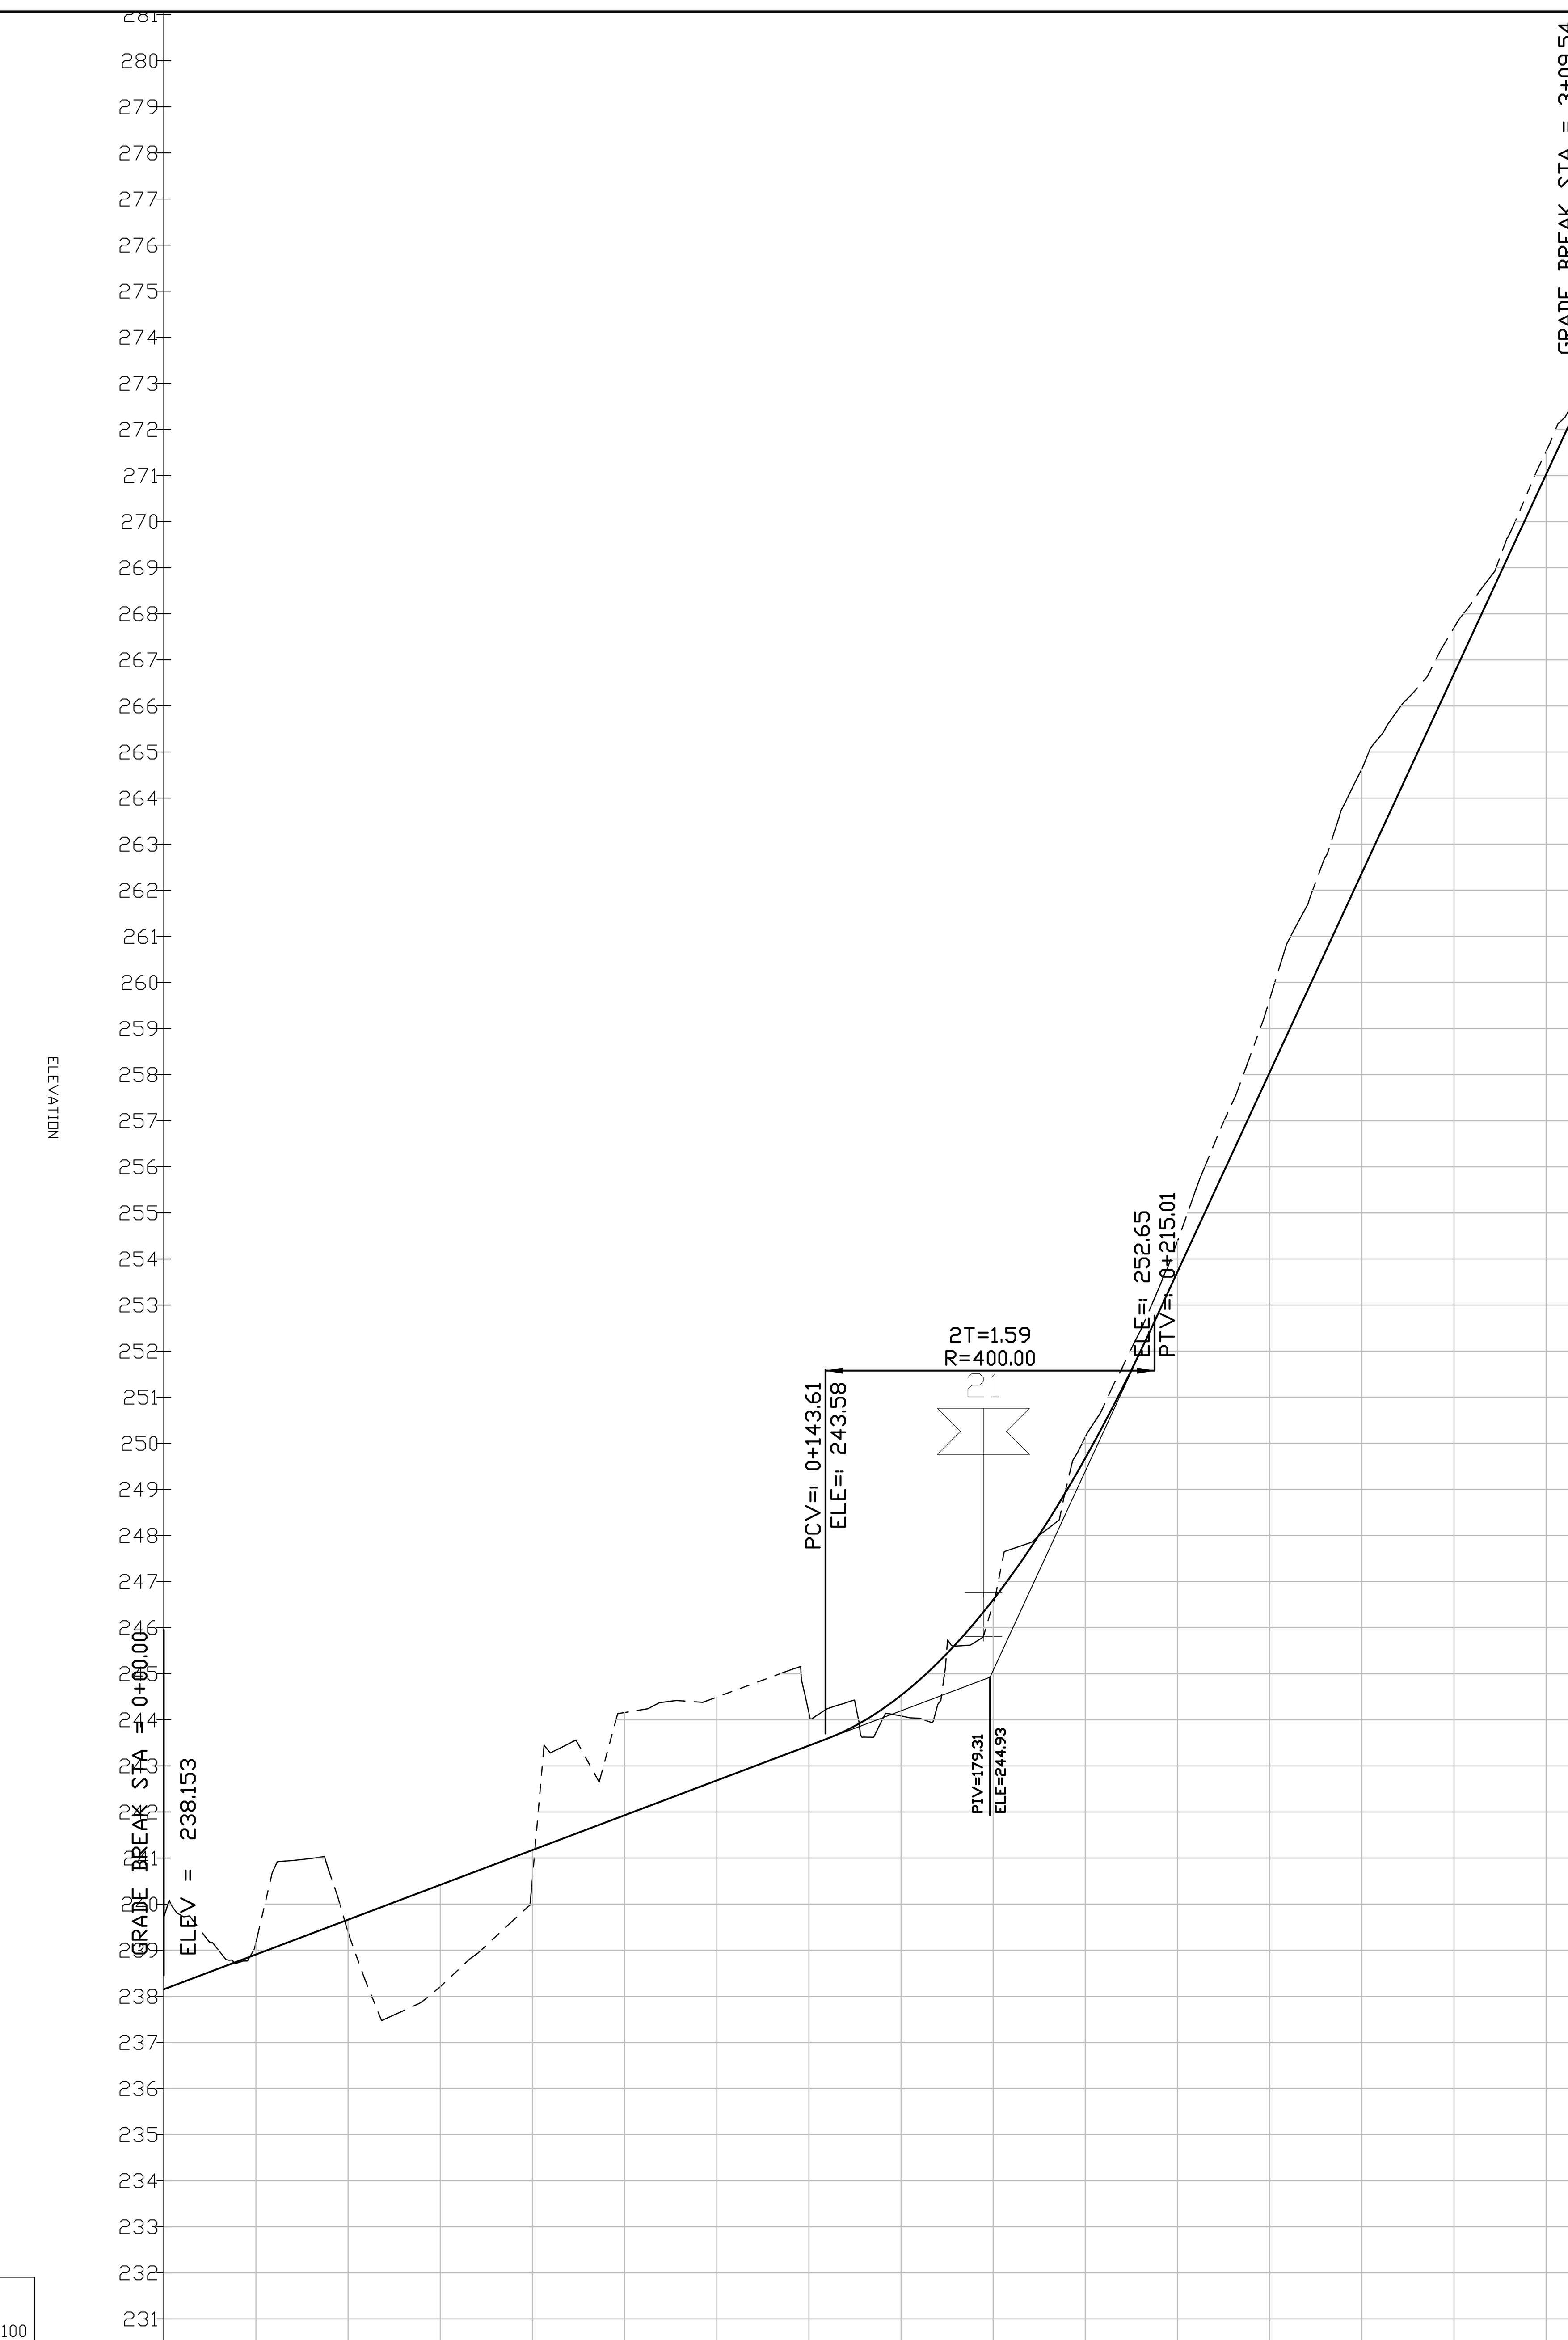

רום מתוכנן	238.15	238.63	238.91	239.66	240.23	240.42	241.17	241.93	242.68	243.26	243.44	243.58	244.53	245.30	246.32	246.64	247.42	249.68	250.13	252.55	252.65	253.72	255.47	258.05	258.24	262.38	264.18	266.70	271.03	273.09
רום קיים	239.72	238.91	239.17	239.39	237.83	238.21	240.57	244.16	244.49	245.05	244.15	244.08	244.42	246.53	247.77	250.14	250.53	253.06	254.39	256.52	259.64	259.92	264.63	265.98	267.70	271.53	273.28			

שיפוע מתוכנן	L=143.61 i=3.78%	71.40	L=94.53 i=21.63%								
תואי אופקי	12.62	PI STA: 0+033.93 DELTA: 12.17 R: 200.00 L: 42.47	80.08	PI STA: 0+153.50 DELTA: 58.21 R: 32.93 L: 33.46	17.36	PI STA: 0+194.24 DELTA: 9.70 R: 97.25 L: 16.47	12.19	PI STA: 0+221.42 DELTA: 19.28 R: 39.93 L: 13.43	12.79	PI STA: 0+255.88 DELTA: 57.43 R: 27.39 L: 27.46	41.21

מרחק סכומי	20.00	40.00	60.00	80.00	100.00	105.06	120.00	140.00	160.00	180.00	200.00	205.94	220.00	240.00	260.00	280.00	300.00	308.68
מס' חתך	1	2	3	4	5	6	7	8	9	10	11	12	13	14	15			

חתכים לאורך

נספח לתכנית מס' 252-0648402

שכונת אלמדורה מתחם א-1 ישוב ירכא

גליון 4 מתוך 8

תחולה	מנחה
תאריך עריכת הנספח	14/07/2021
שם התרשים	נספח תנועה
קנ"מ	1:100\1000
תרשימים נוספים	קנ"מ
-----	-----
-----	----
-	

שמות וחתימות:

עורך הנספח	שם:	חתימה:
	תאגיד: אלפא סיבוס הנדסה בע"מ תכנון-מדידה-ניהול-פיקוח-הקמת פרויקטים	

DISTRIBUTION							תפוצה
DATE תאריך		DATE תאריך		DATE תאריך		TO	עבור

DATE תאריך	DESCRIPTION	No מס'
28.02.2019	עדכון	18
27.08.2018	עדכון צירים גבהים ושיפועים	17
12.07.2018	עדכון גבהים ושיפועים	16
21.05.2018	עדכון מס' תוכנית	15
08.04.2018	עדכון כביש 509, 560.	14
04.04.2018	עדכון ציר 513, 560.	13

REVISIONS שינויים

○ לעיון ◉ לאישור ○ למכרז ○ לביצוע

אלפא סיבוס הנדסה בע"מ
תכנון-מדידה-ניהול-פיקוח-הקמת פרויקטים
טל': 072-2505011 פקס: 072-2505012
e-mail: alpha5077@gmail.com

תאריך: 29.08.2016	שם הפרויקט: שכונת אלמדורה מתחם א-1 ישוב ירכא	
קנ"מ: 1:1000	שם התכנית: חתכים לאורך 506, 508	מס' גיליון:
	מס' תוכנית - פרויקט: 252-0648402	3104

שם הקובץ: ALFA-HW-M38-C25.dwg

יזם הפרויקט:

תכנן:	שרטט:	אישר:
גנאדי	גנאדי	פתחי