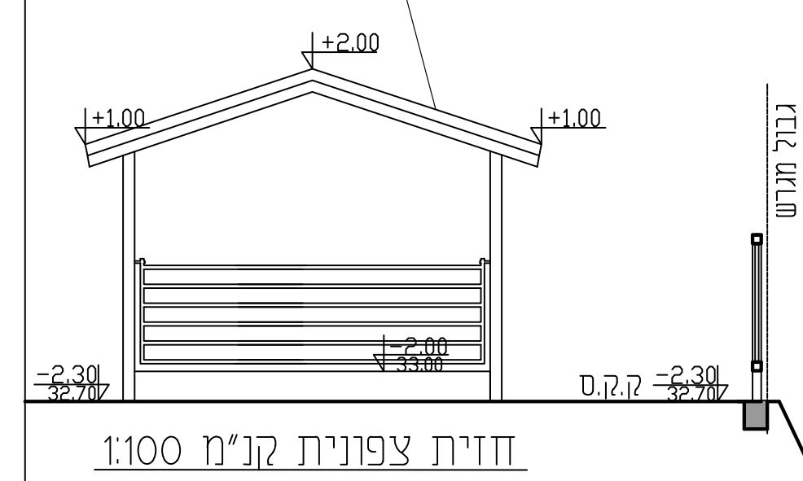
גג אסקורית
בהתאם להנחיות
משרד איכות הסביבה
+2.00
+1.00
-2.00
-2.30
ק.ק.ס
גבול מגרש

חזית צפונית קנ"מ 1:100

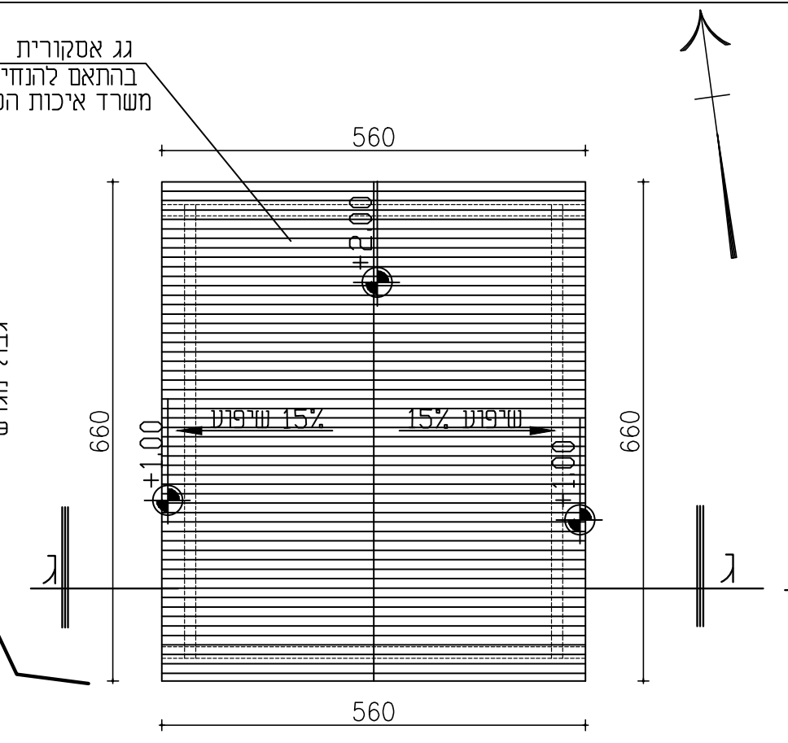
גג אסקורית
בהתאם להנחיות
משרד איכות הסביבה
560
660
שיפוע 15%
+2.00
+1.00
ג

תכנית גג מתבן קנ"מ 1:100

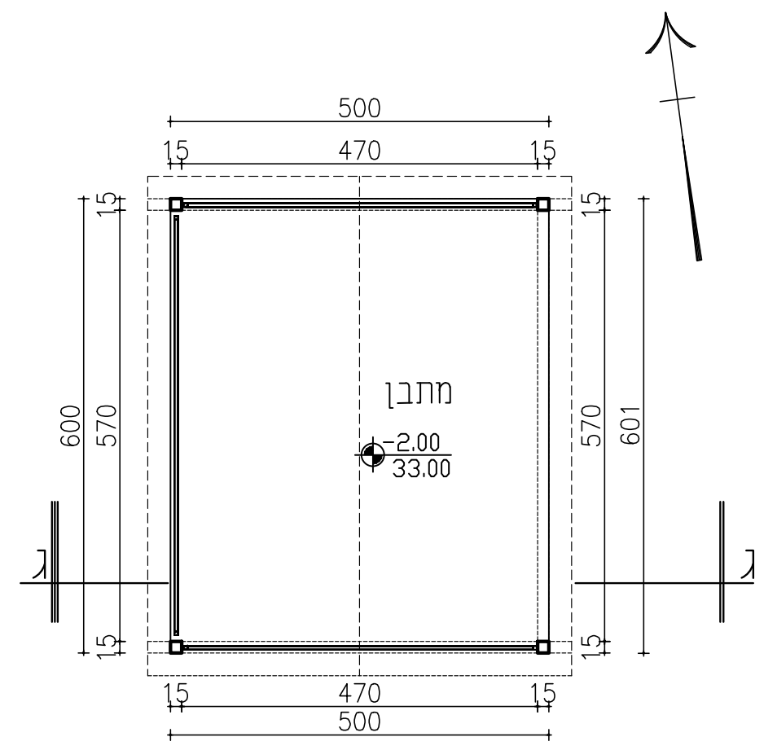
500
470
15
600
570
601
מתבן
-2.00
33.00
ג
א

תכנית מתבן קנ"מ 1:100

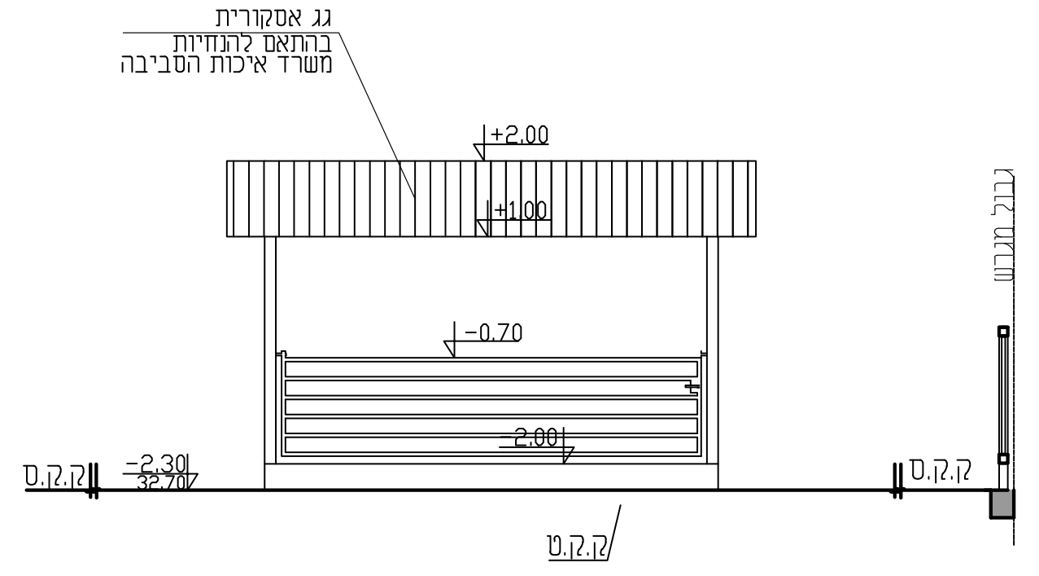
גג אסקורית
בהתאם להנחיות
משרד איכות הסביבה
+2.00
+1.00
-0.70
-2.00
-2.30
ק.ק.ס
ק.ק.ט
גבול מגרש

חזית מערבית קנ"מ 1:100

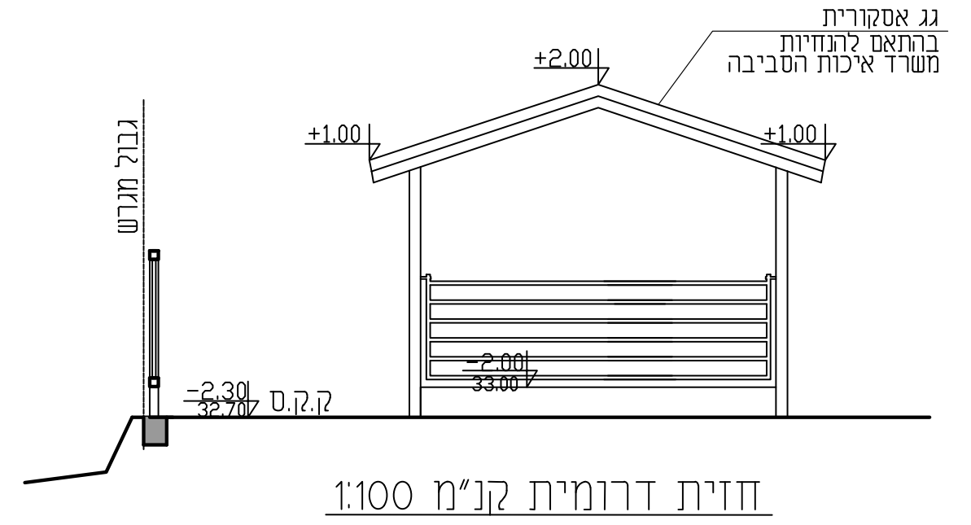
גג אסקורית
בהתאם להנחיות
משרד איכות הסביבה
+2.00
+1.00
-2.00
-2.30
ק.ק.ס
גבול מגרש

חזית דרומית קנ"מ 1:100

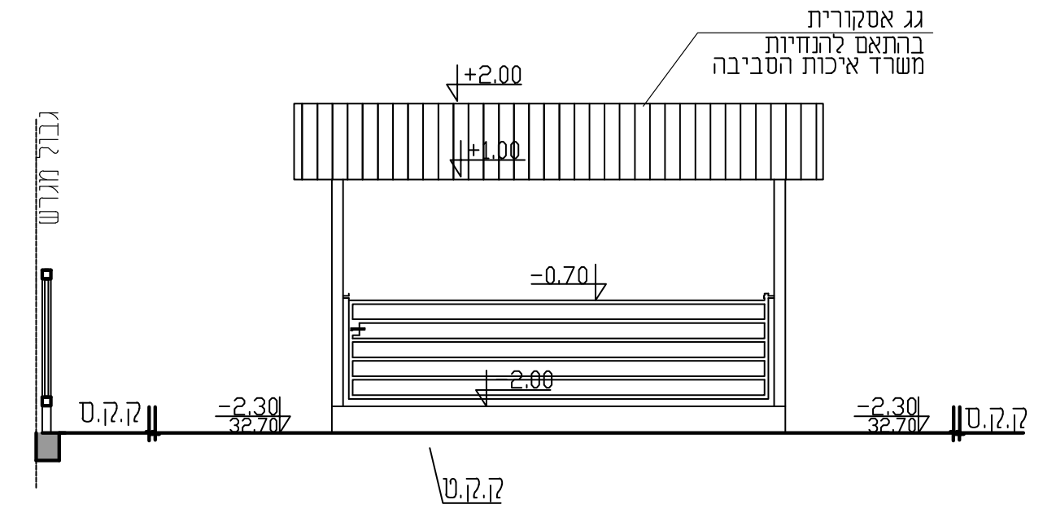
גג אסקורית
בהתאם להנחיות
משרד איכות הסביבה
+2.00
+1.00
-0.70
-2.00
-2.30
ק.ק.ס
ק.ק.ט
גבול מגרש

חזית מזרחית קנ"מ 1:100

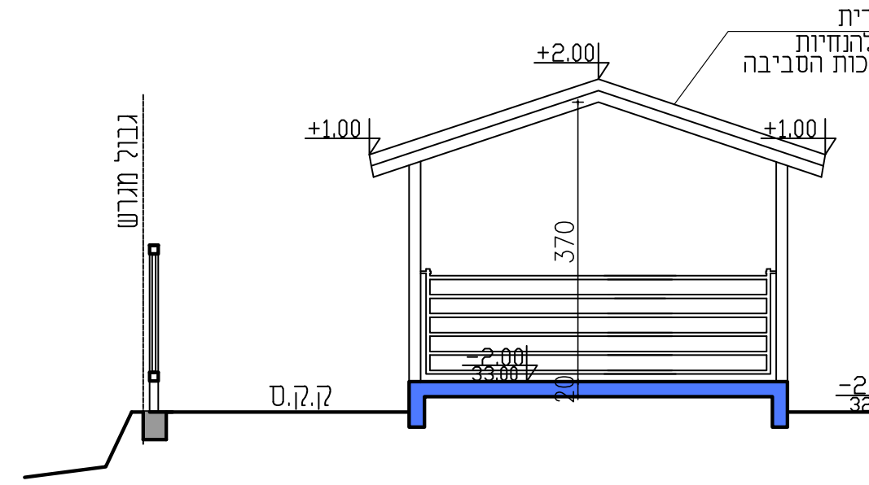
גג אסקורית
בהתאם להנחיות
משרד איכות הסביבה
+2.00
+1.00
370
-2.00
-2.30
ק.ק.ס
גבול מגרש

חתך ג-ג קנ"מ 1:100

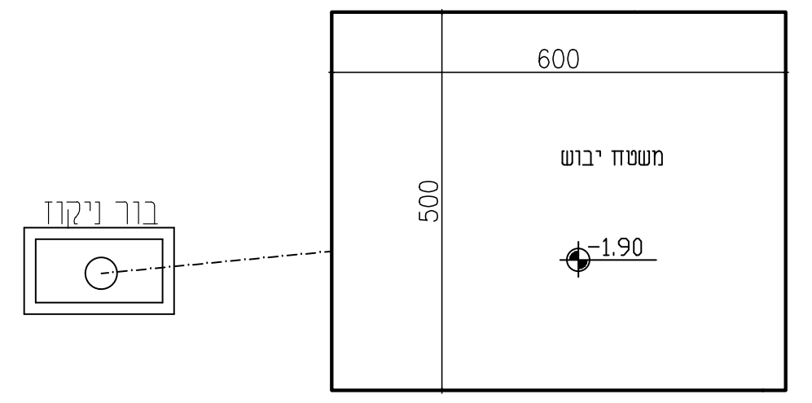
600
500
משטח יבוש
-1.90
בור ניקוז

משטח יבוש קנ"מ 1:100

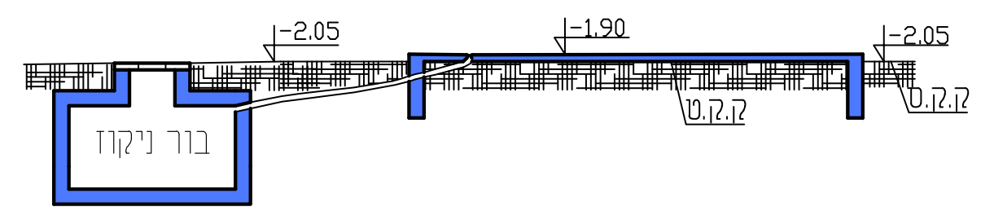
-2.05
-1.90
בור ניקוז
ק.ק.ט
ק.ק.ס

חתך במשטח יבוש קנ"מ 1:100

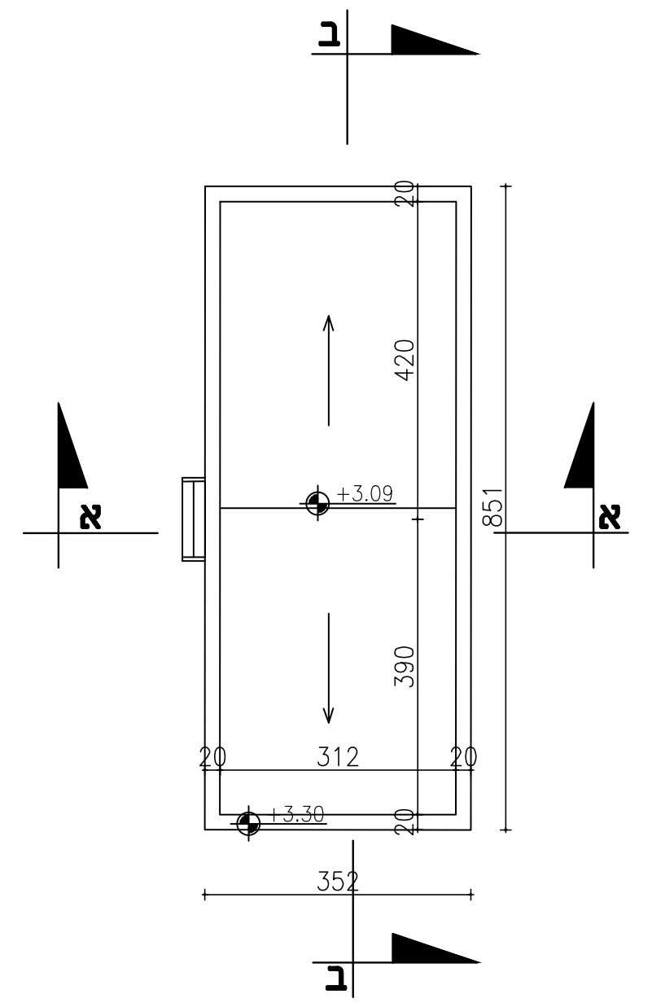
ב
א
420
390
851
312
352
+3.09
+3.30

תכנית תקרת מחסן קנ"מ 1:100

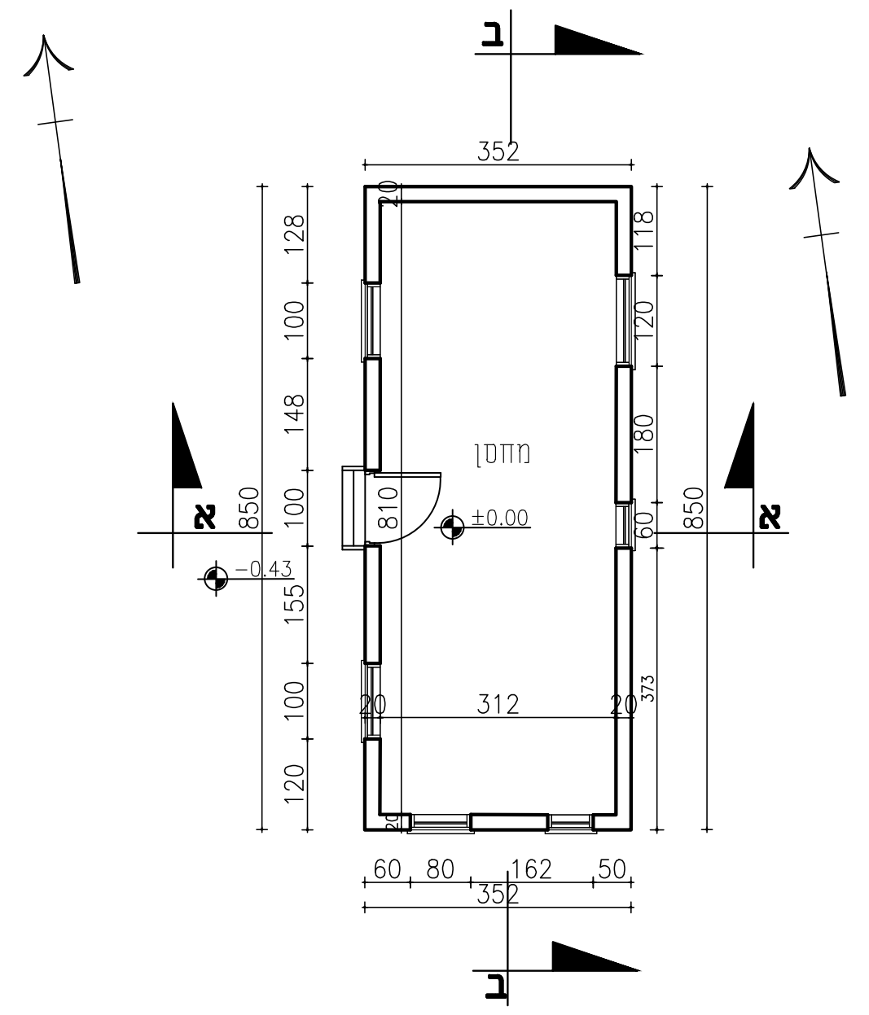
ב
א
352
312
850
מחסן
±0.00
-0.43

תכנית מחסן קנ"מ 1:100

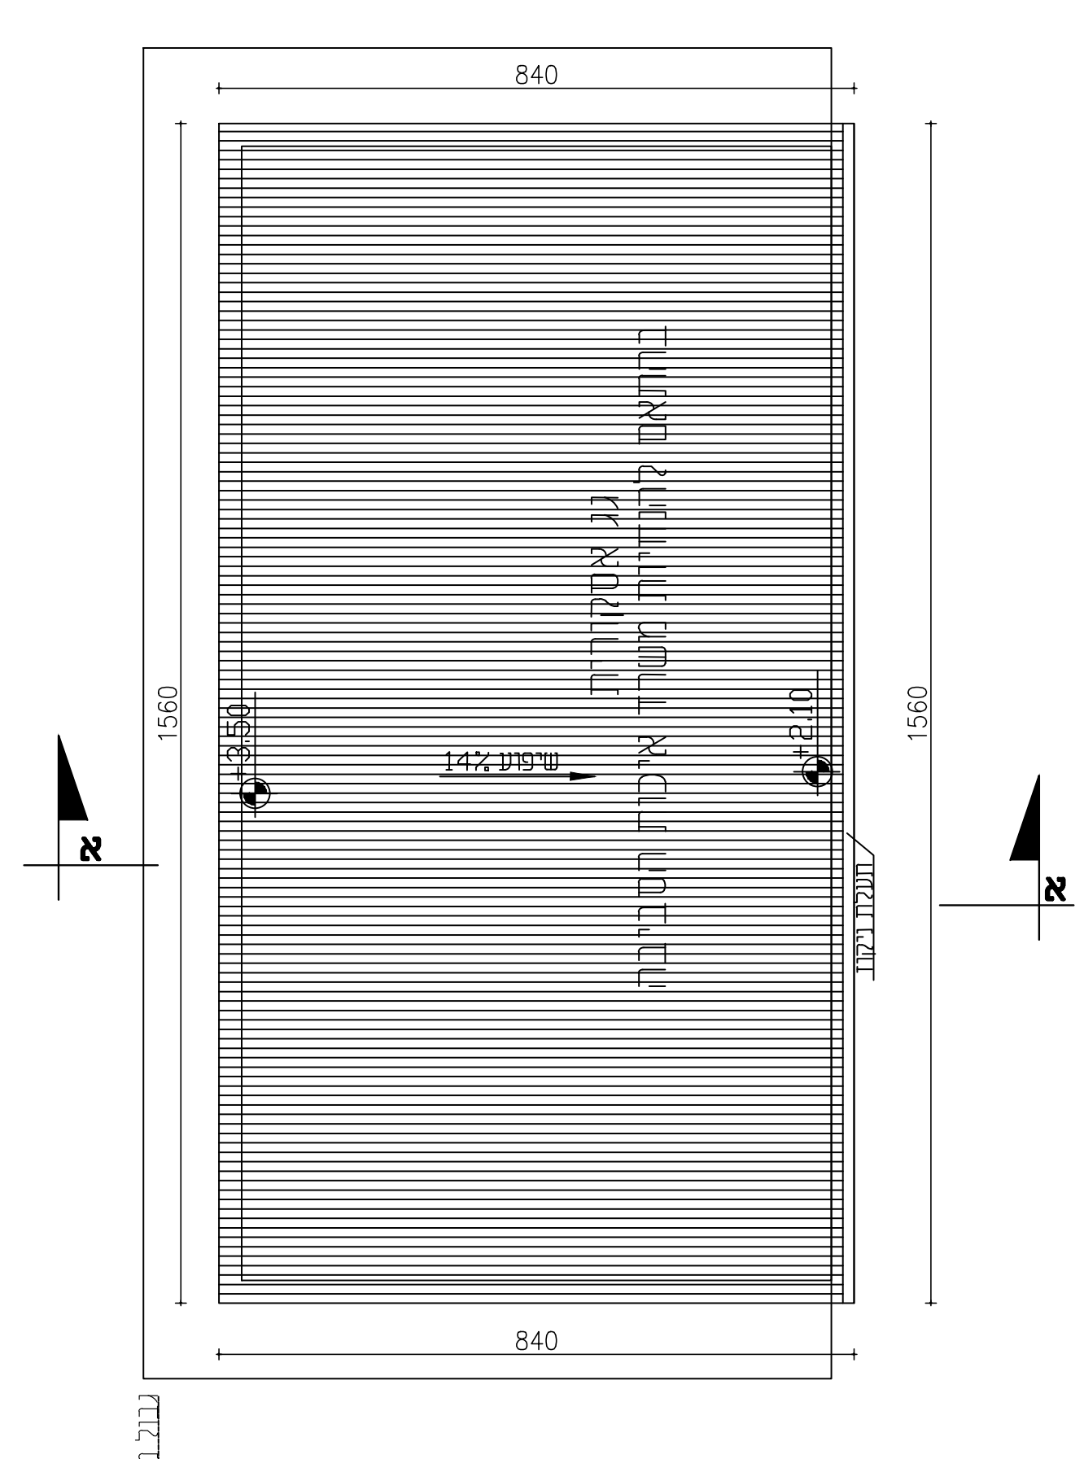
840
1560
גג אסקורית
בהתאם להנחיות משרד איכות הסביבה
שיפוע 14%
+3.50
+2.10
תעלת ניקוז
א

תכנית גג דיר צאן קנ"מ 1:100

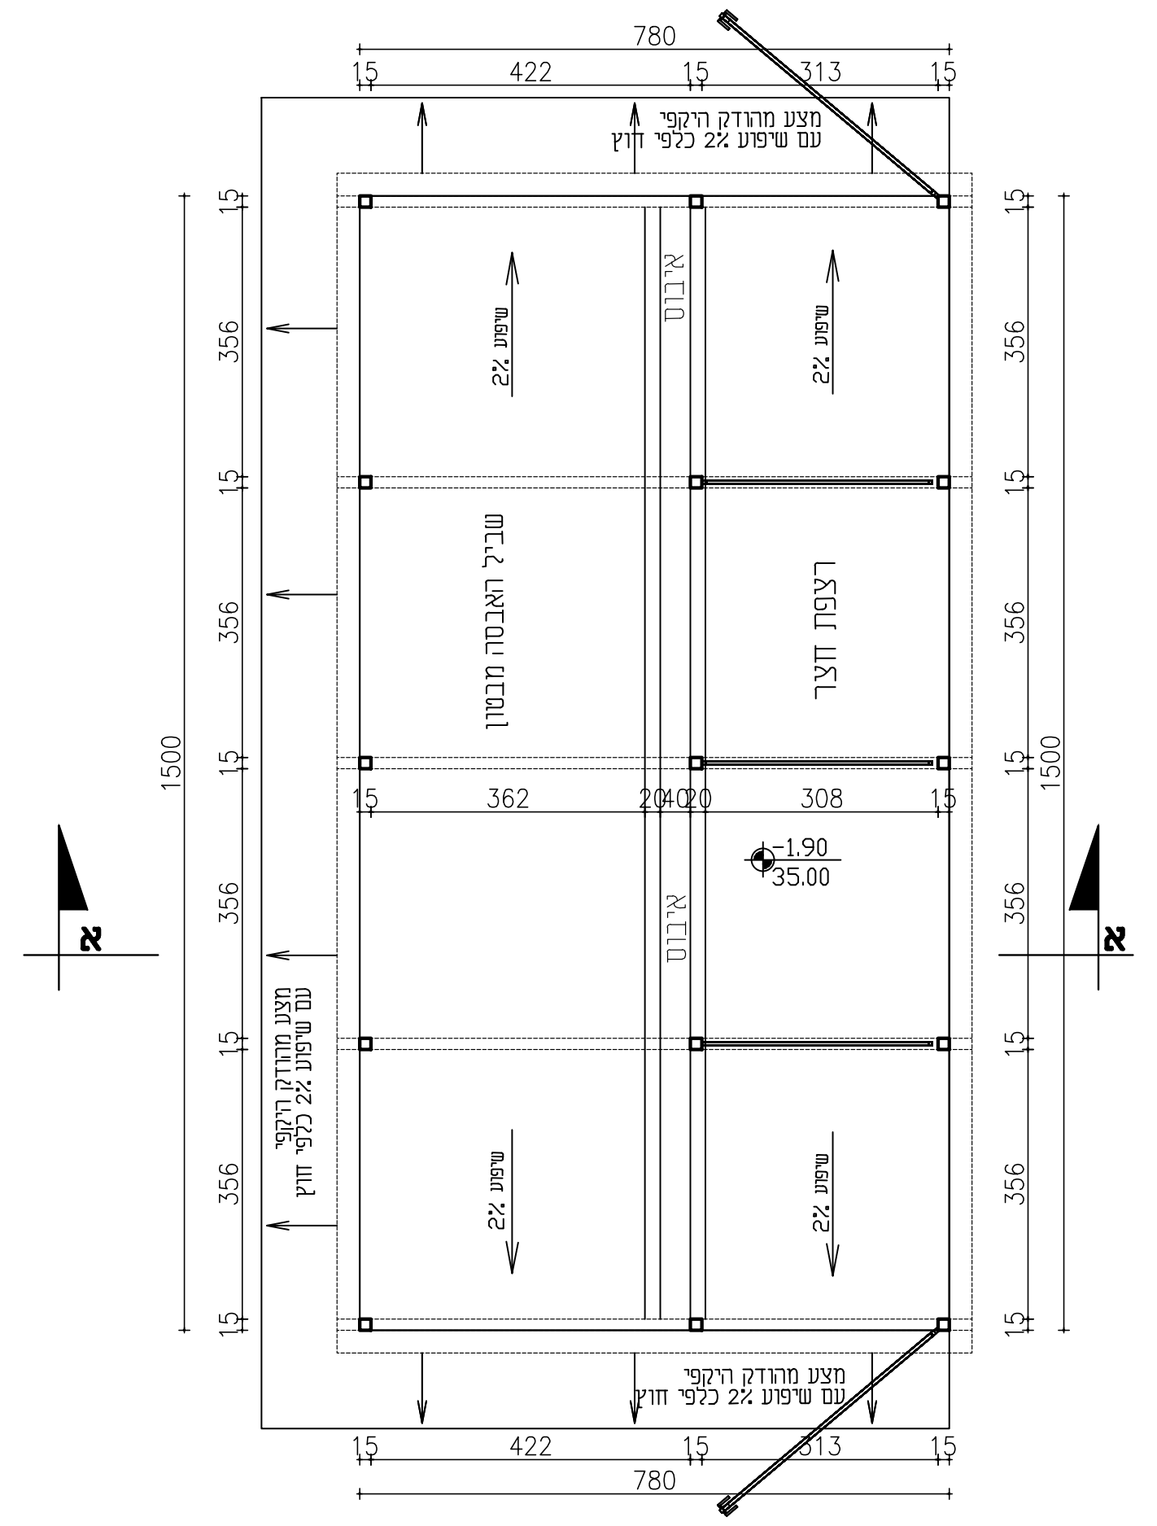
780
422
313
1500
356
מצע מהודק היקפי
עם שיפוע 2% כלפי חוץ
שיפוע 2%
אבוס
שביל האבסה מבטון
רצפת חצר
-1.90
35.00
א

תכנית דיר צאן קנ"מ 1:100

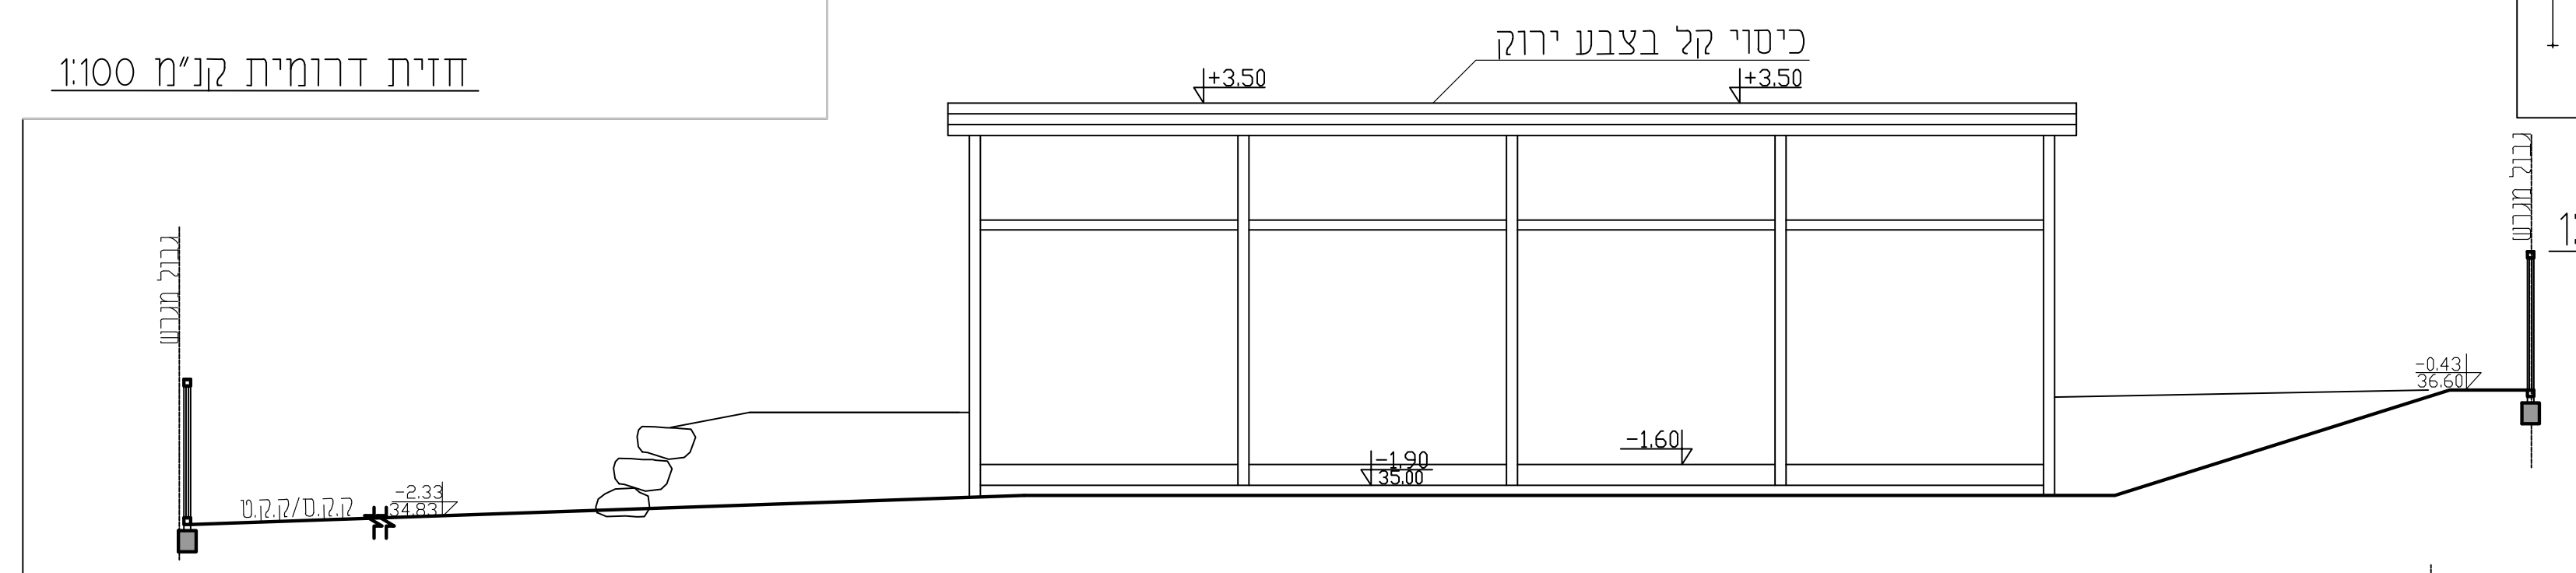
כיסוי קל בצבע ירוק
+3.50
-0.43
-1.90
-1.60
גבול מגרש

חזית מערבית (דיר צאן) קנ"מ 1:100

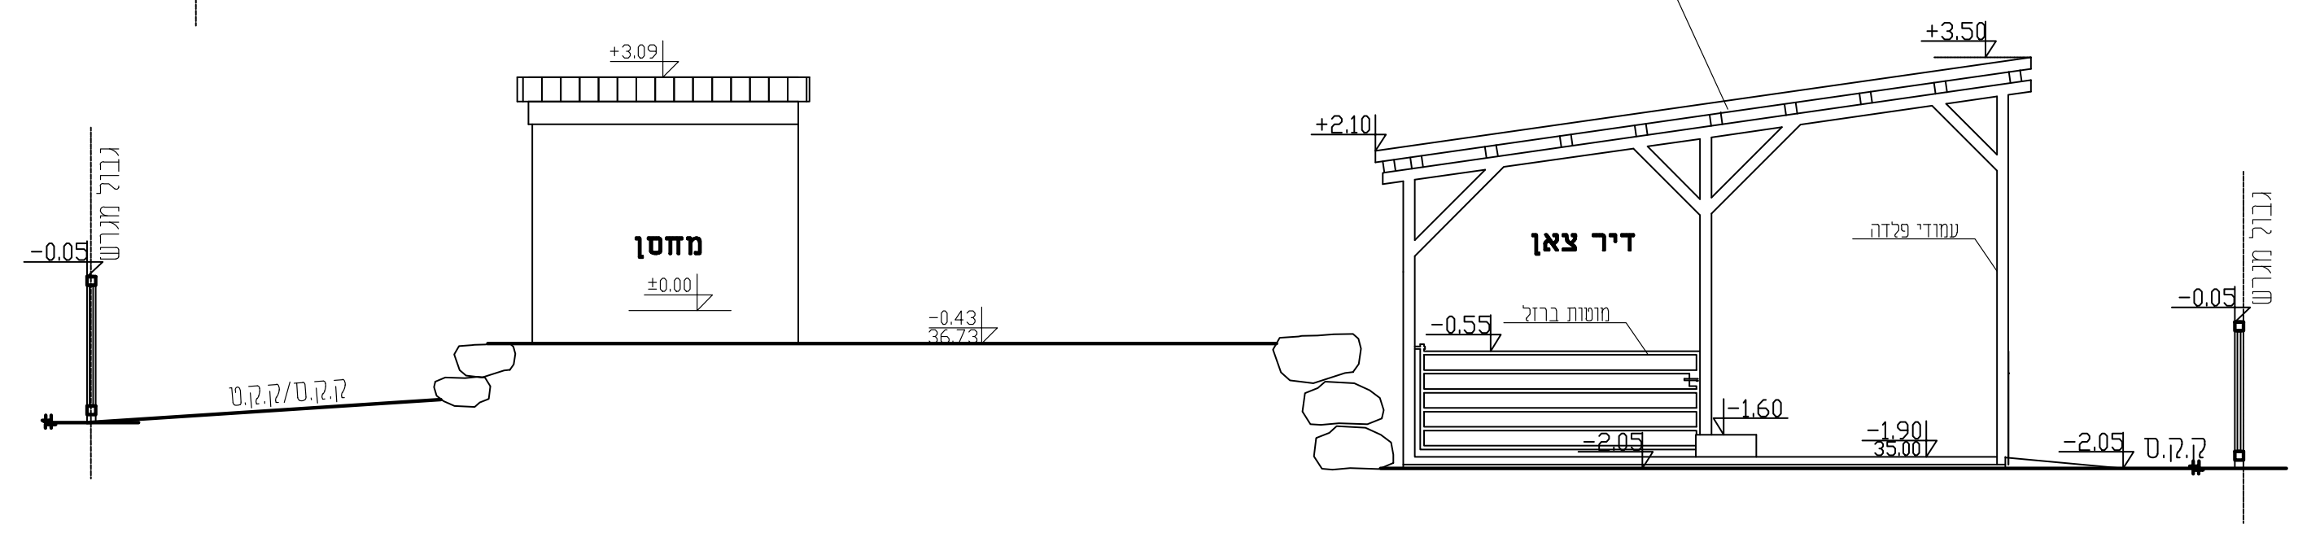
מחסן
דיר צאן
±0.00
-0.43
-0.55
-1.60
-1.90
-2.05
-0.05
ק.ק.ס/ק.ק.ט
גבול מגרש

חזית צפונית קנ"מ 1:100

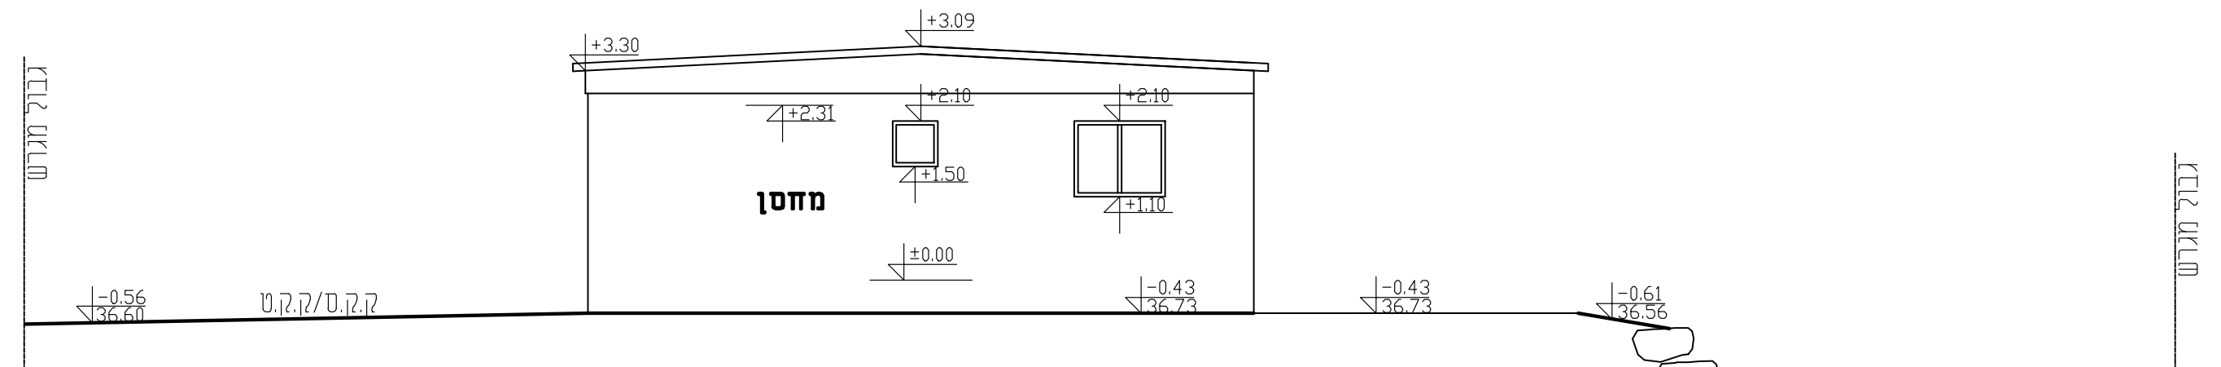
מחסן
+3.30
+3.09
+2.10
+2.31
+1.50
+1.10
±0.00
-0.43
-0.56
-0.61
-2.33
ק.ק.ס/ק.ק.ט
גבול מגרש

חזית מזרחית (מחסן) קנ"מ 1:50

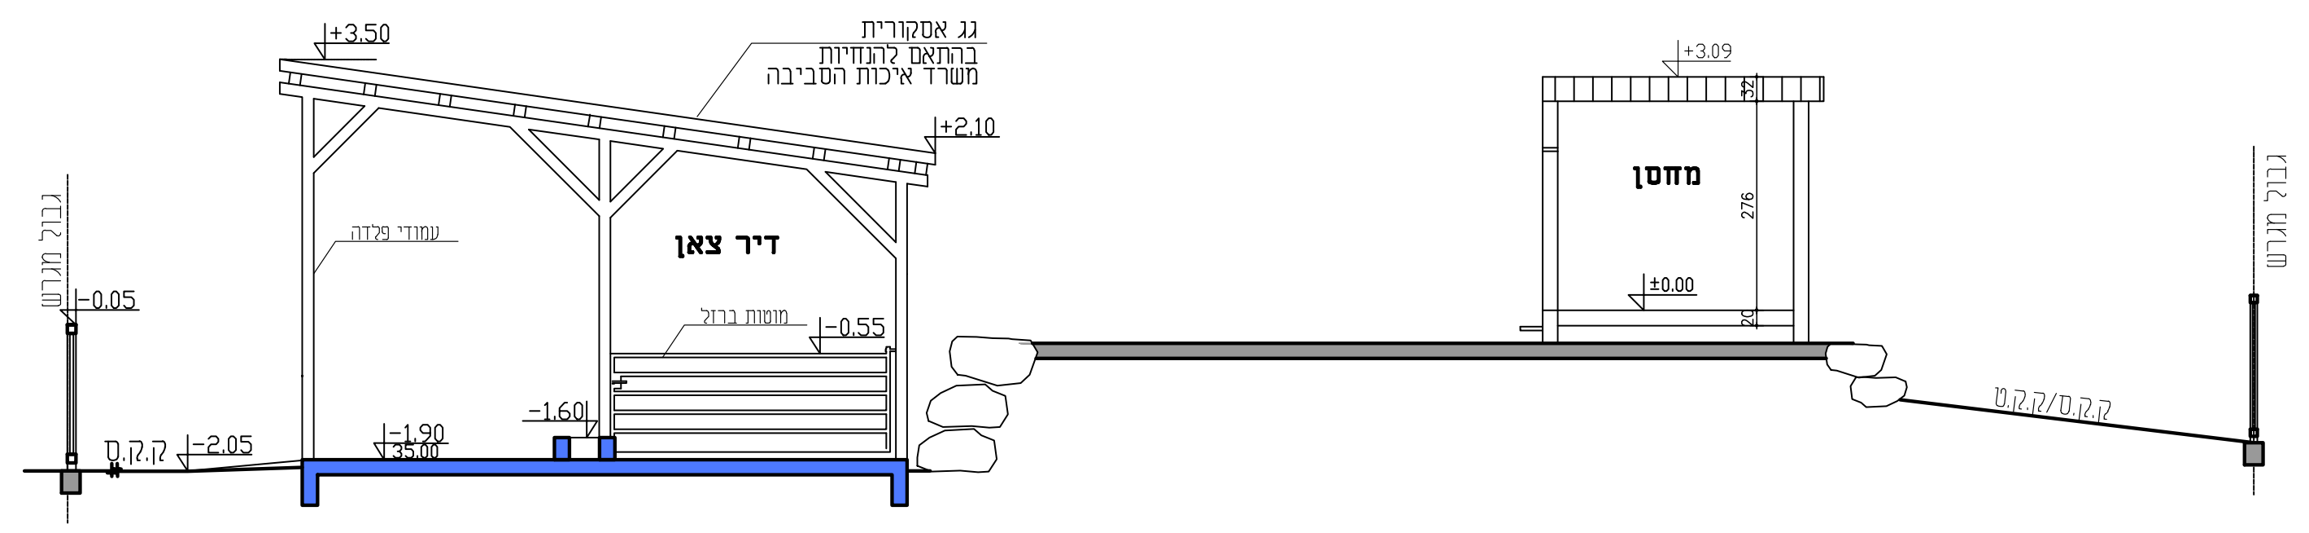
גג אסקורית
בהתאם להנחיות
משרד איכות הסביבה
+3.50
+2.10
דיר צאן
מחסן
+3.09
±0.00
-0.55
-1.60
-1.90
-2.05
-0.05
ק.ק.ס
ק.ק.ס/ק.ק.ט
גבול מגרש

חתך א-א קנ"מ 1:100

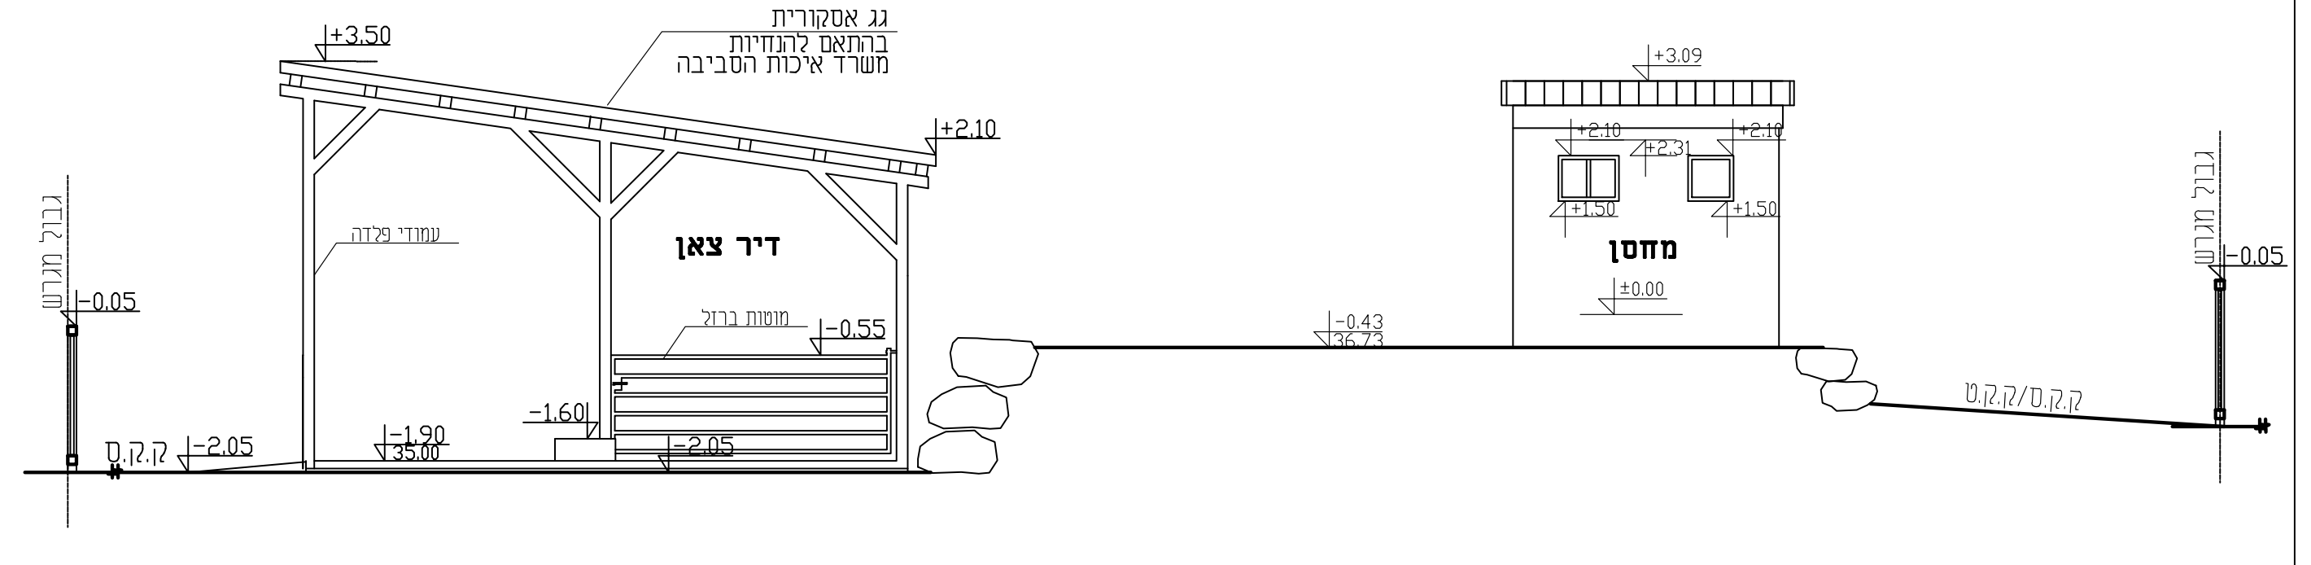
גג אסקורית
בהתאם להנחיות
משרד איכות הסביבה
+3.50
+2.10
דיר צאן
מחסן
+3.09
-0.55
-1.60
-1.90
-2.05
-0.05
ק.ק.ס/ק.ק.ט
גבול מגרש

חזית דרומית קנ"מ 1:100

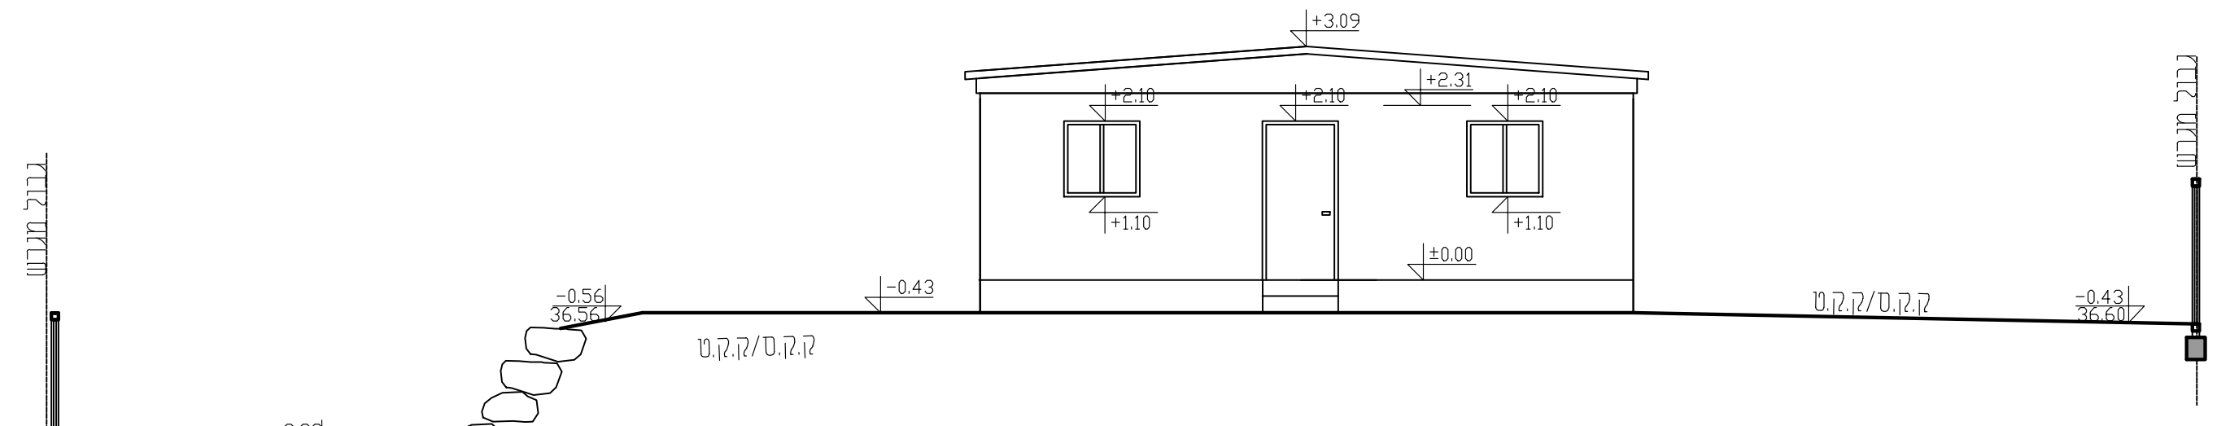
+3.09
+2.10
+2.31
+1.10
±0.00
-0.43
-0.56
-2.33
ק.ק.ס/ק.ק.ט
גבול מגרש

חזית מערבית(מחסן) קנ"מ 1:100

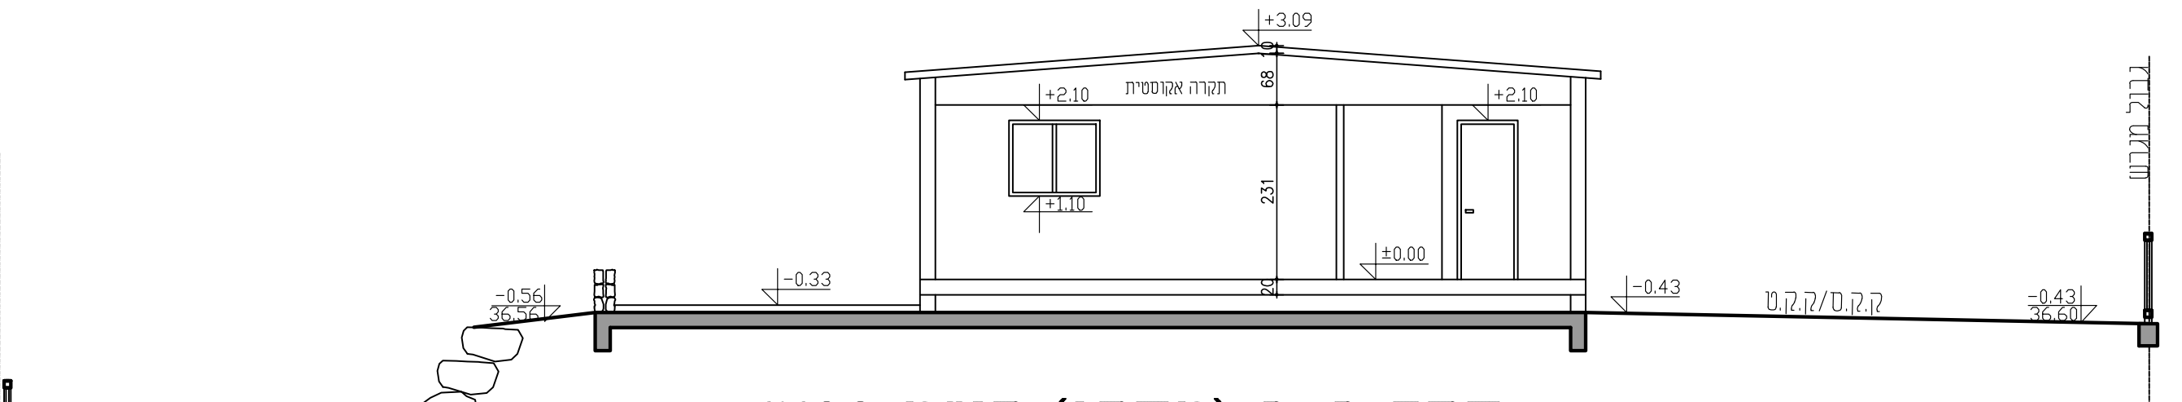
+3.09
+2.10
+1.10
±0.00
-0.33
-0.43
-0.56
-2.33
ק.ק.ס/ק.ק.ט
גבול מגרש

חתך ב-ב (מחסן) קנ"מ 1:100

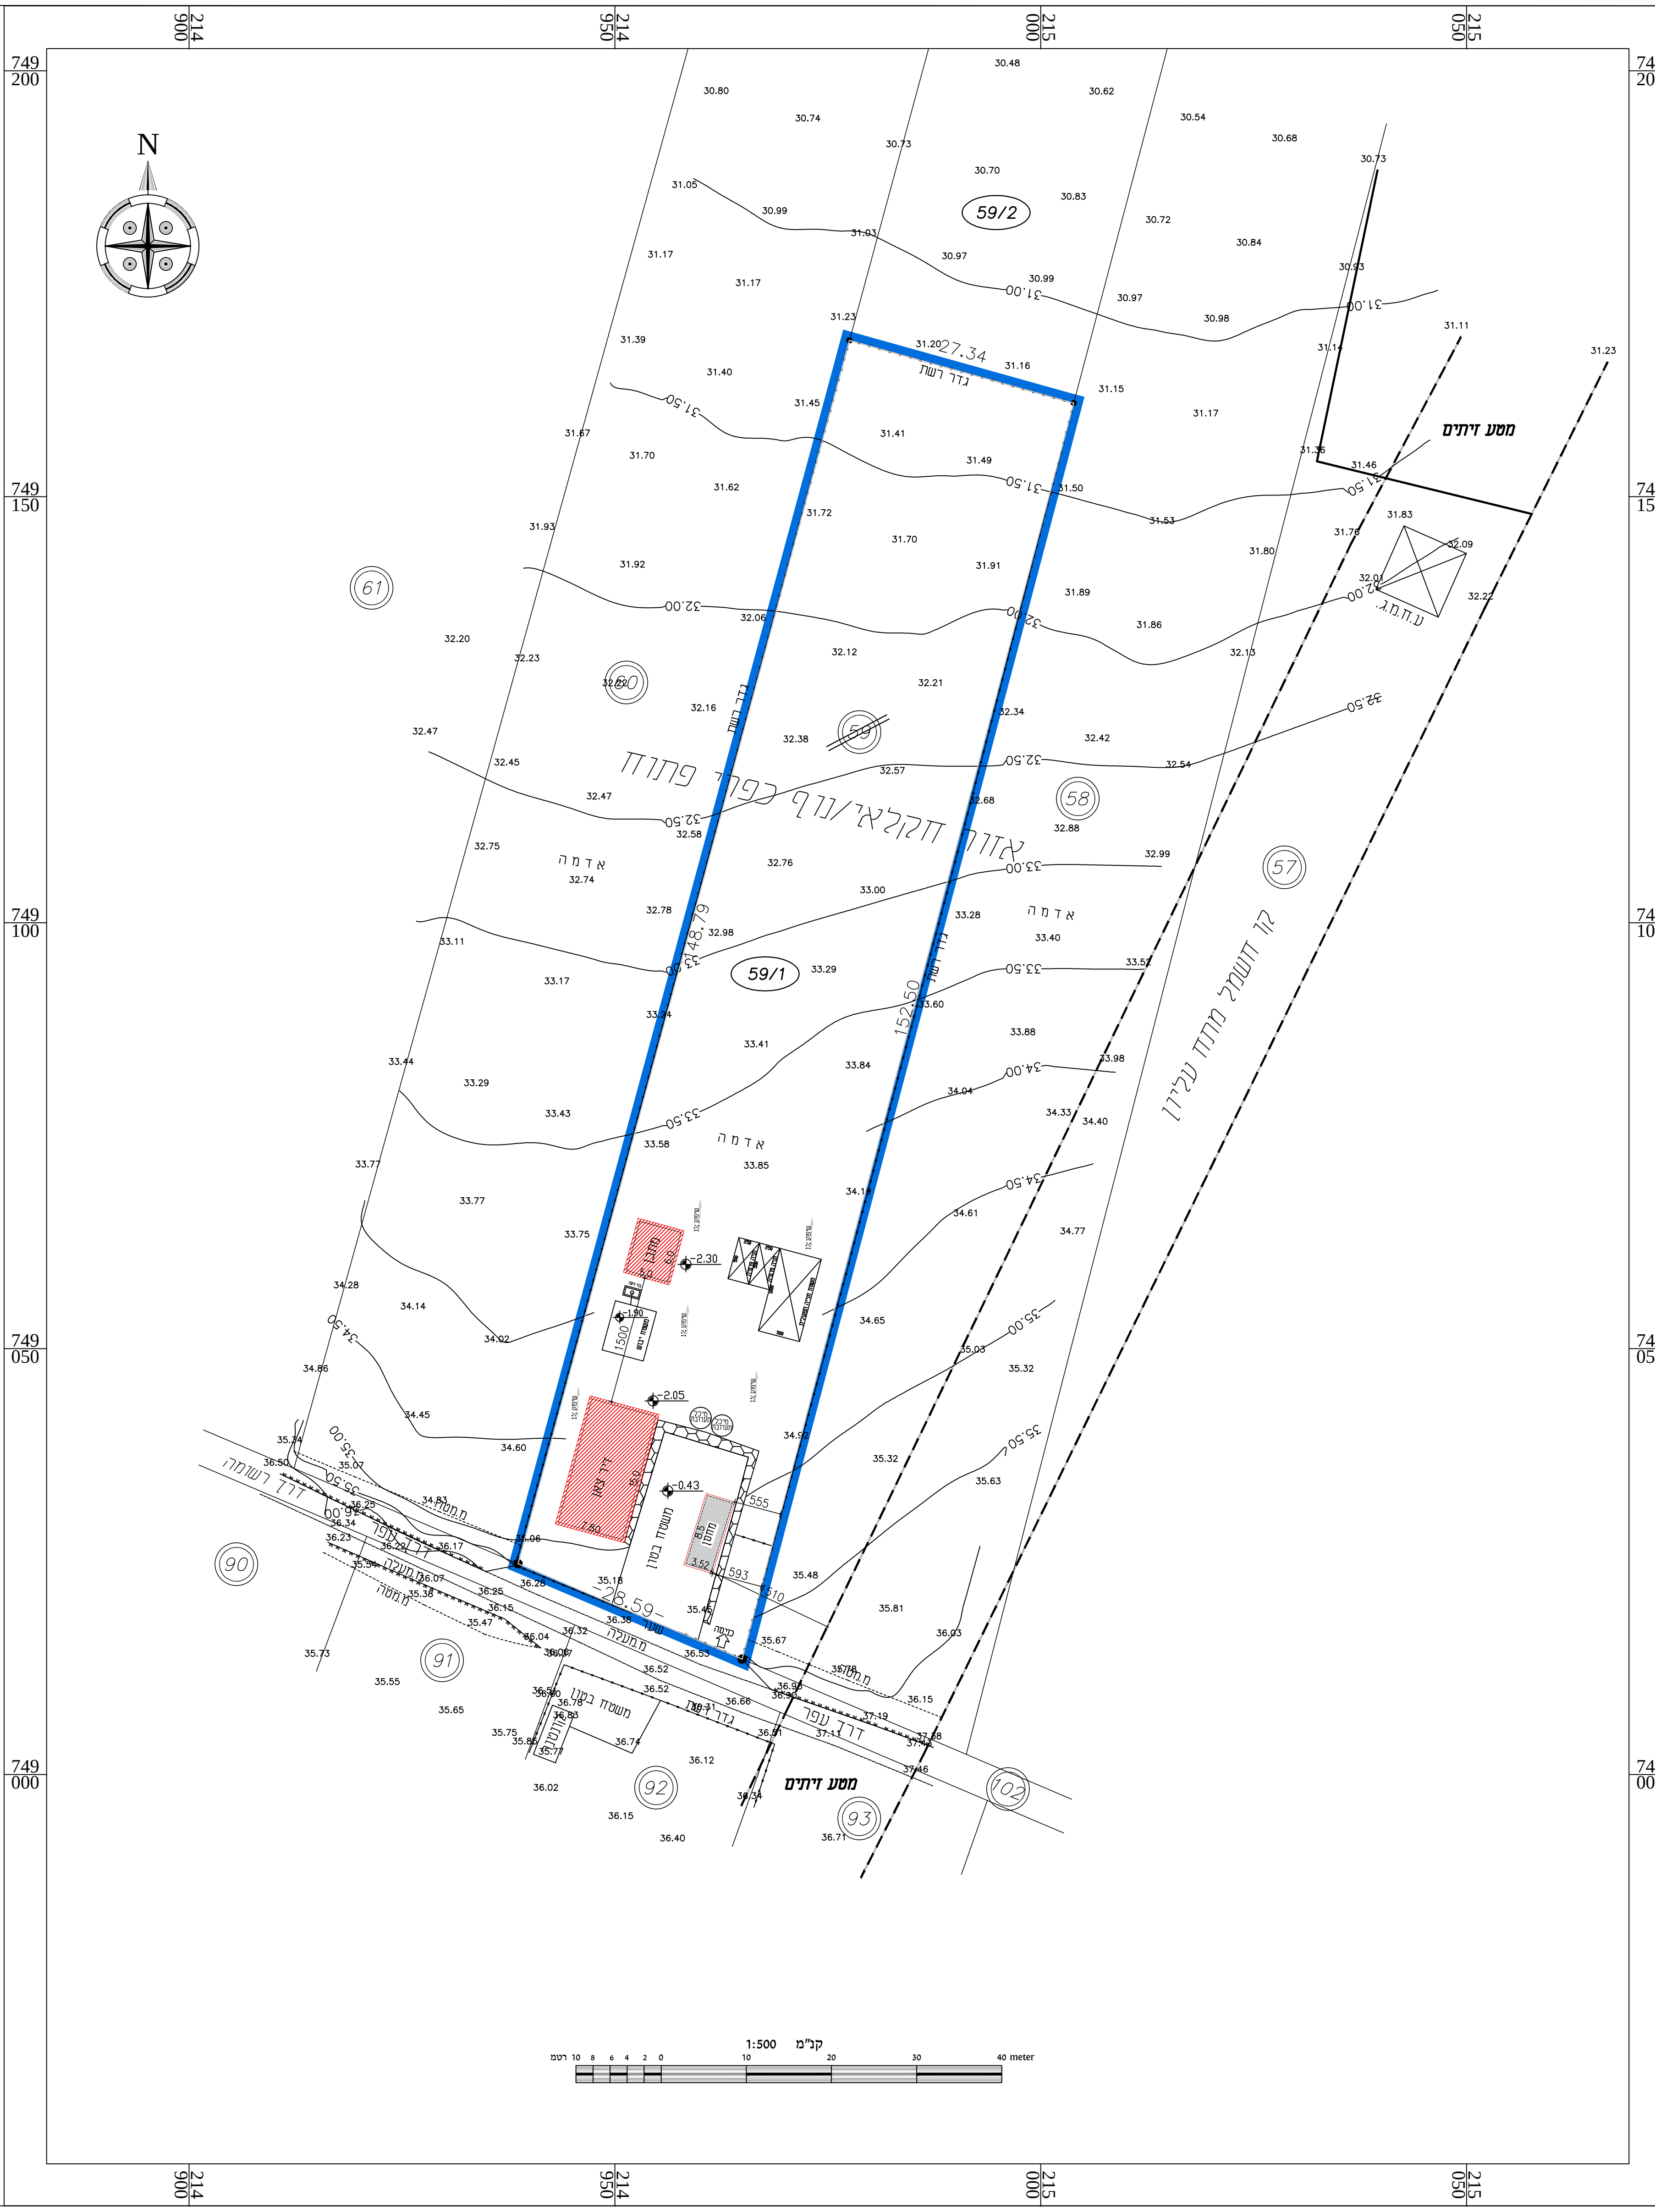
N
749
200
150
100
050
000
59/2
59/1
61
58
57
90
91
92
93
102
1:500

נספח בינוי

מס' 261-0578351

שינוי ייעוד מחקלאי למבנה משק להקמת דיר צאן - אעבלין

נספח לתשריט	גליון 1 מתוך 1
תחולה	מנחה
תיאור	
תאריך עריכת הנספח	01/10/2017
רשימת התרשימים	קנ"מ 1:100\1:500
שם תרשים	תכניות
שם תרשים	חזיתות
שם תרשים	חתכים
שם תרשים	העמדה

שמות וחתימות:

עורך הנספח	שם: מאמון בדראן תאגיד: מ.ע. בדראן מהנדסים בע"מ	חתימה:

חישוב שטחים:

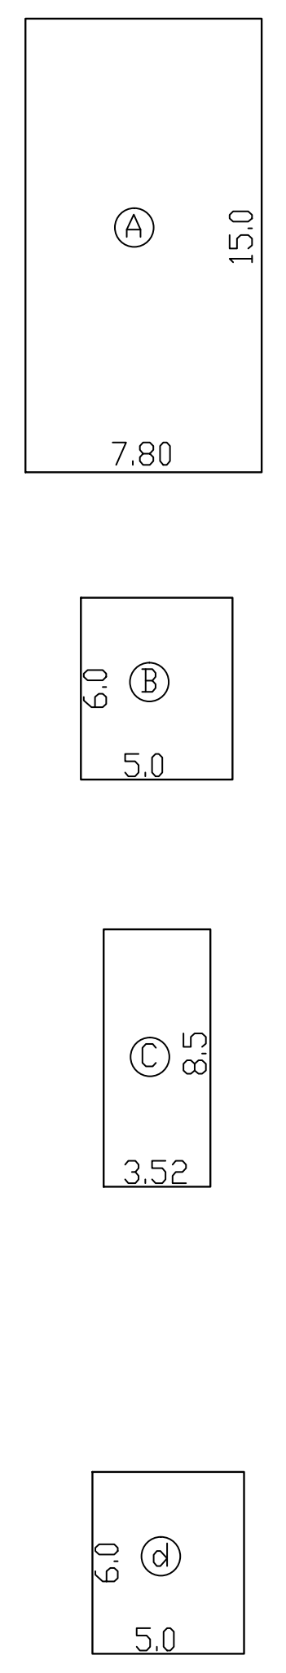
A
15.0
7.80
B
6.0
5.0
C
8.5
3.52
d
6.0
5.0

דיר צאן :
A: 7.8*15.0=117.0 מ"ר

מתבן :
B: 5.0*6.0=30.0 מ"ר

מחסן חקלאי :
C: 3.52*8.5=29.92 מ"ר

משטח יבוש :
d: 5.0*6.0=30.0 מ"ר
שטח לא מקורה