

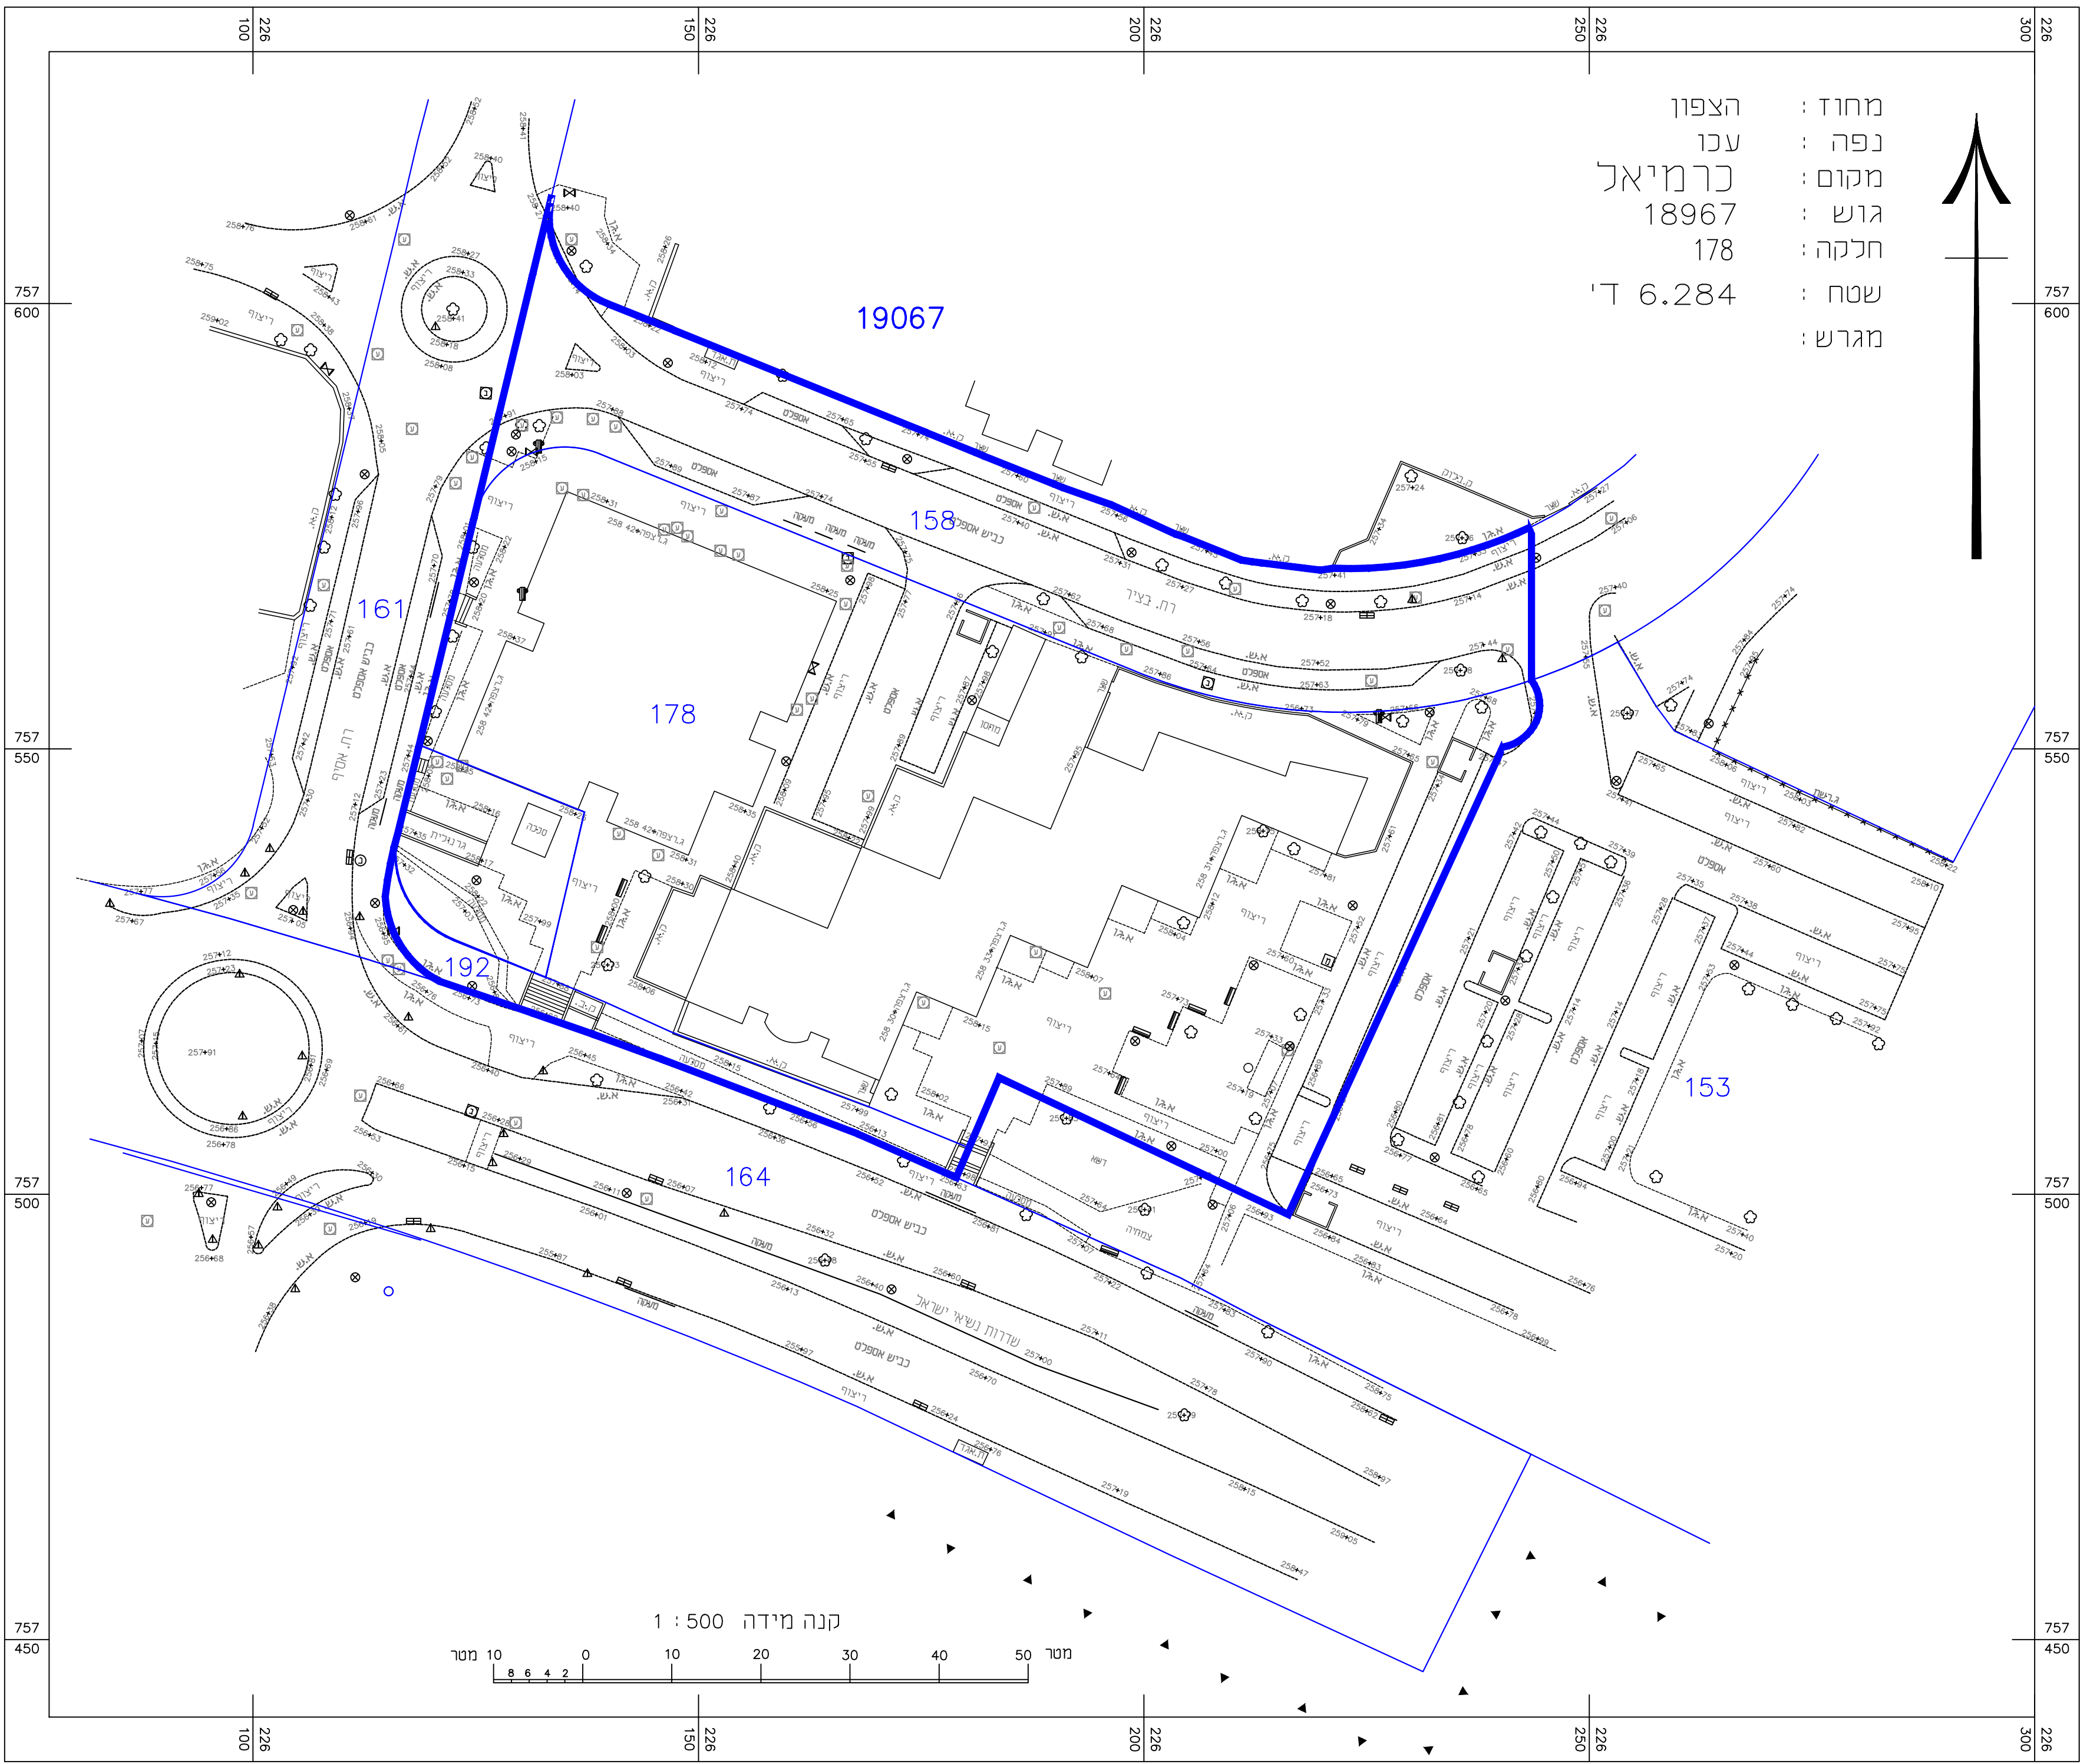
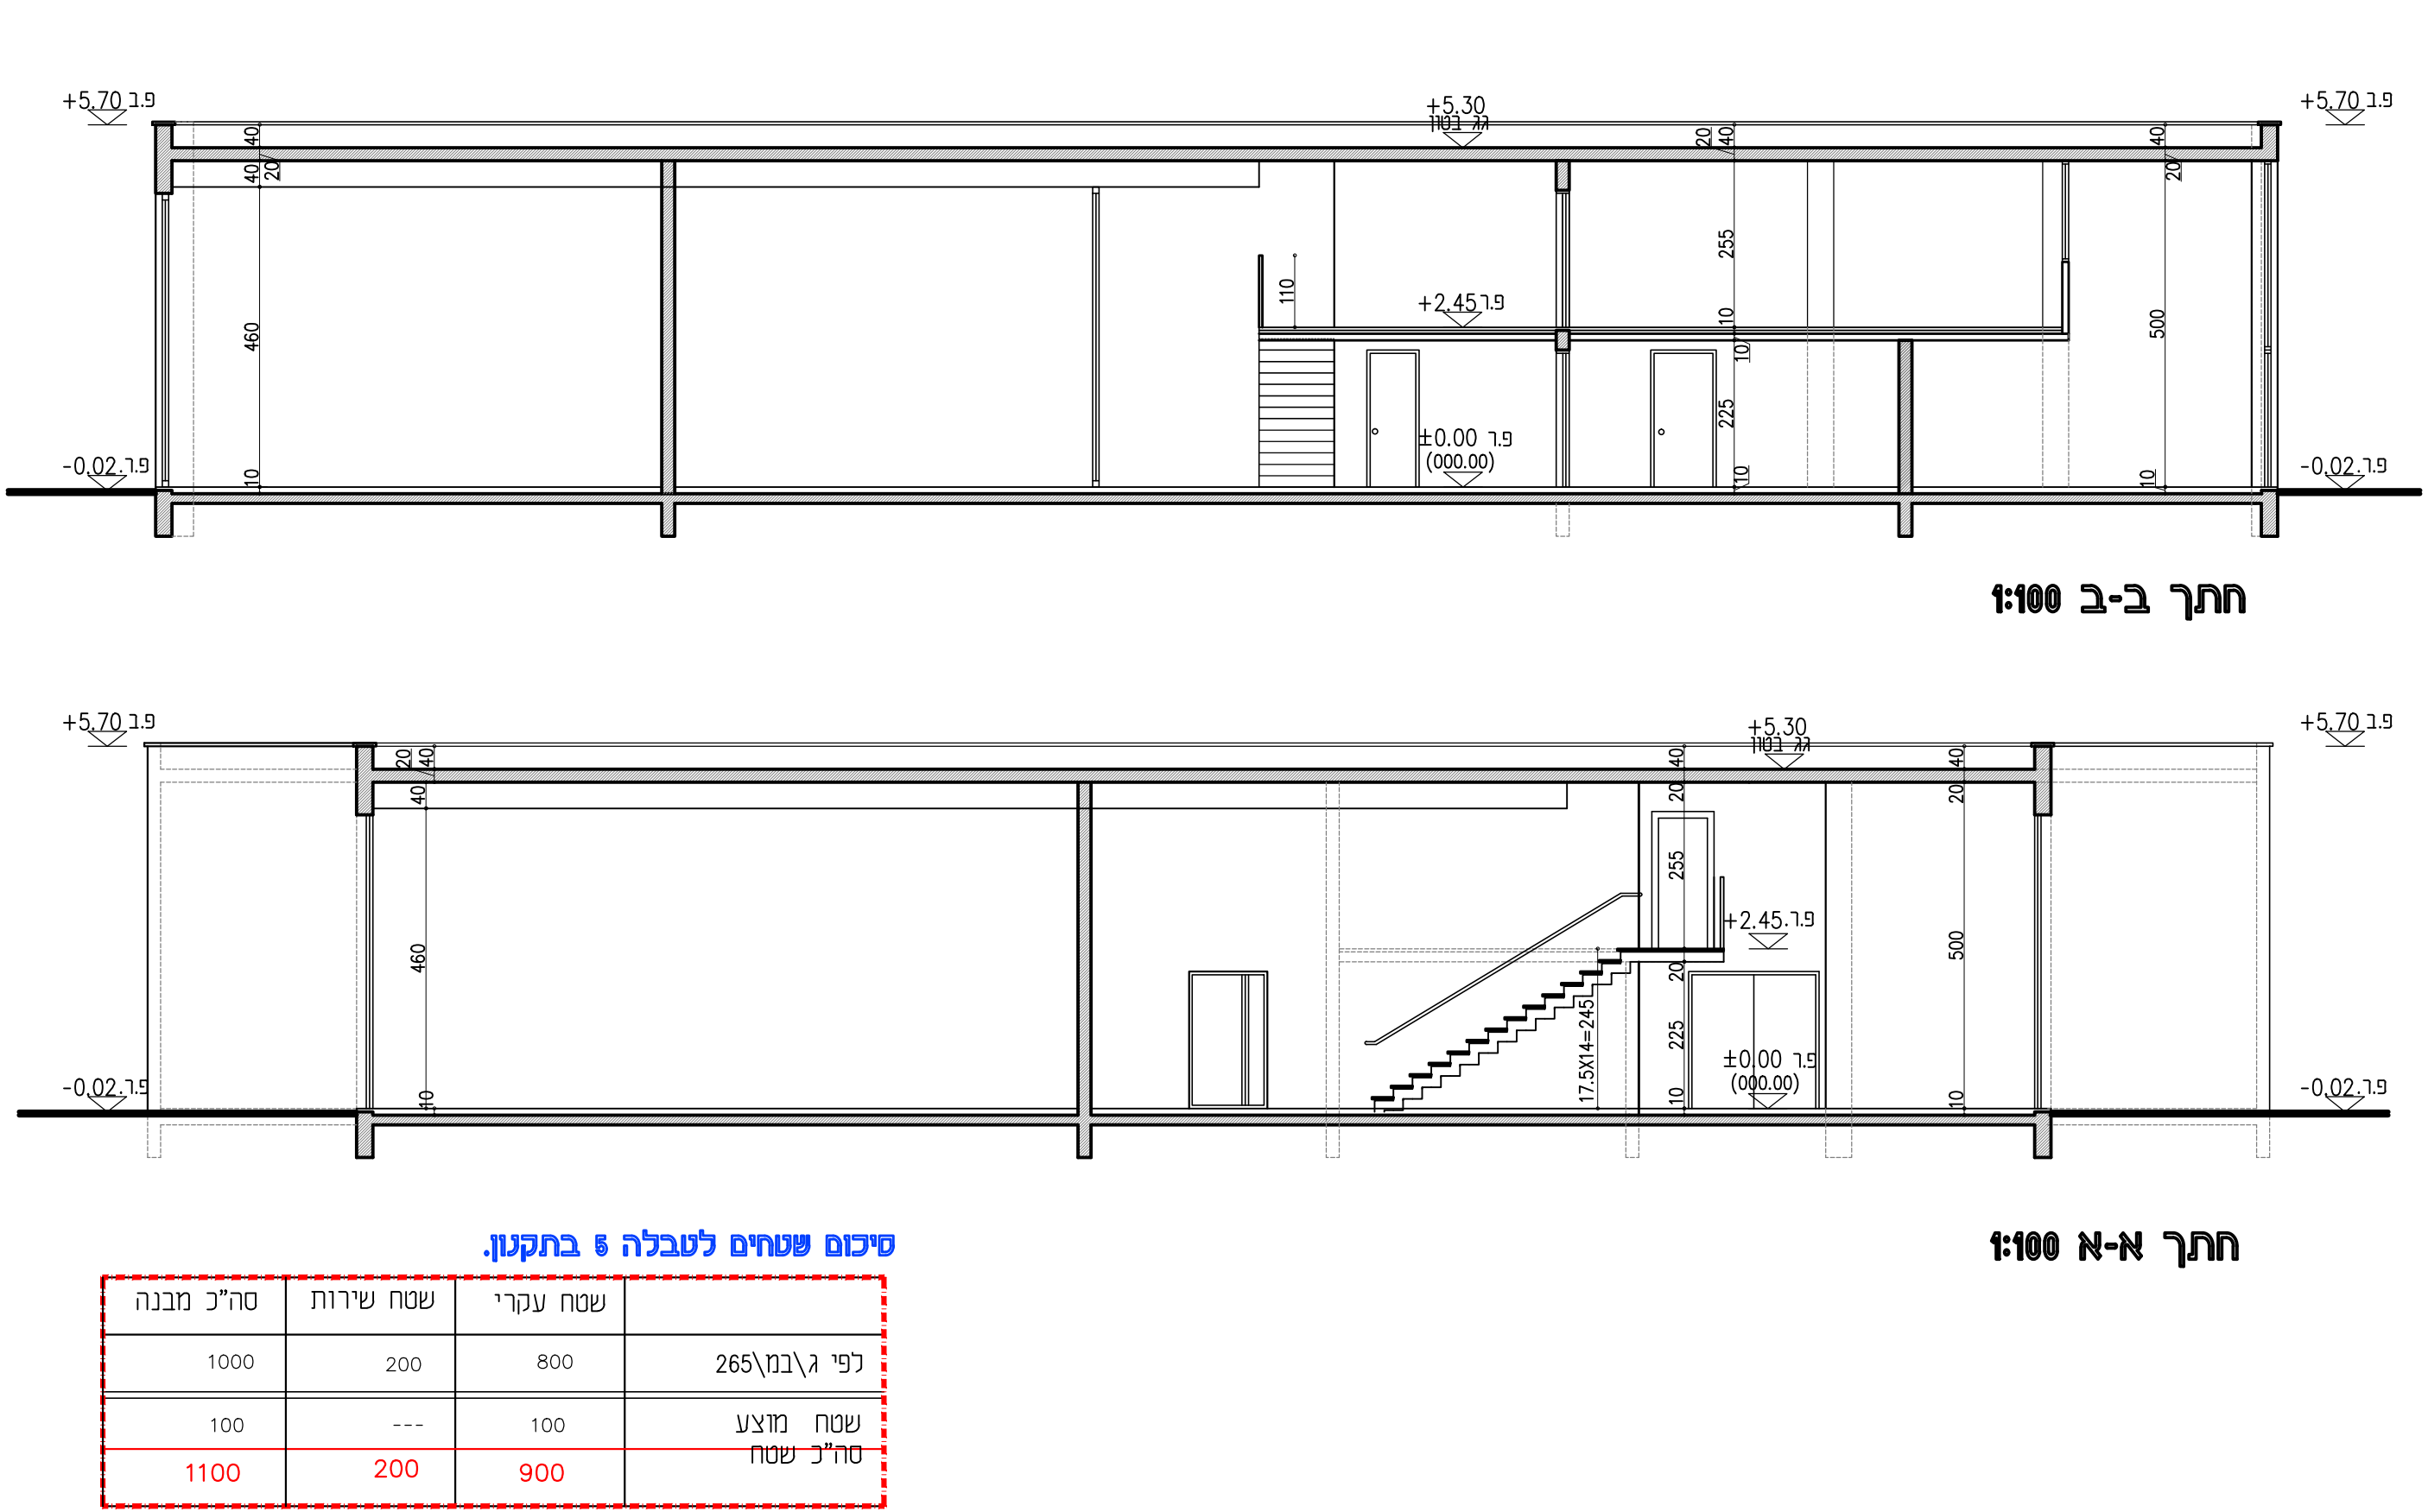
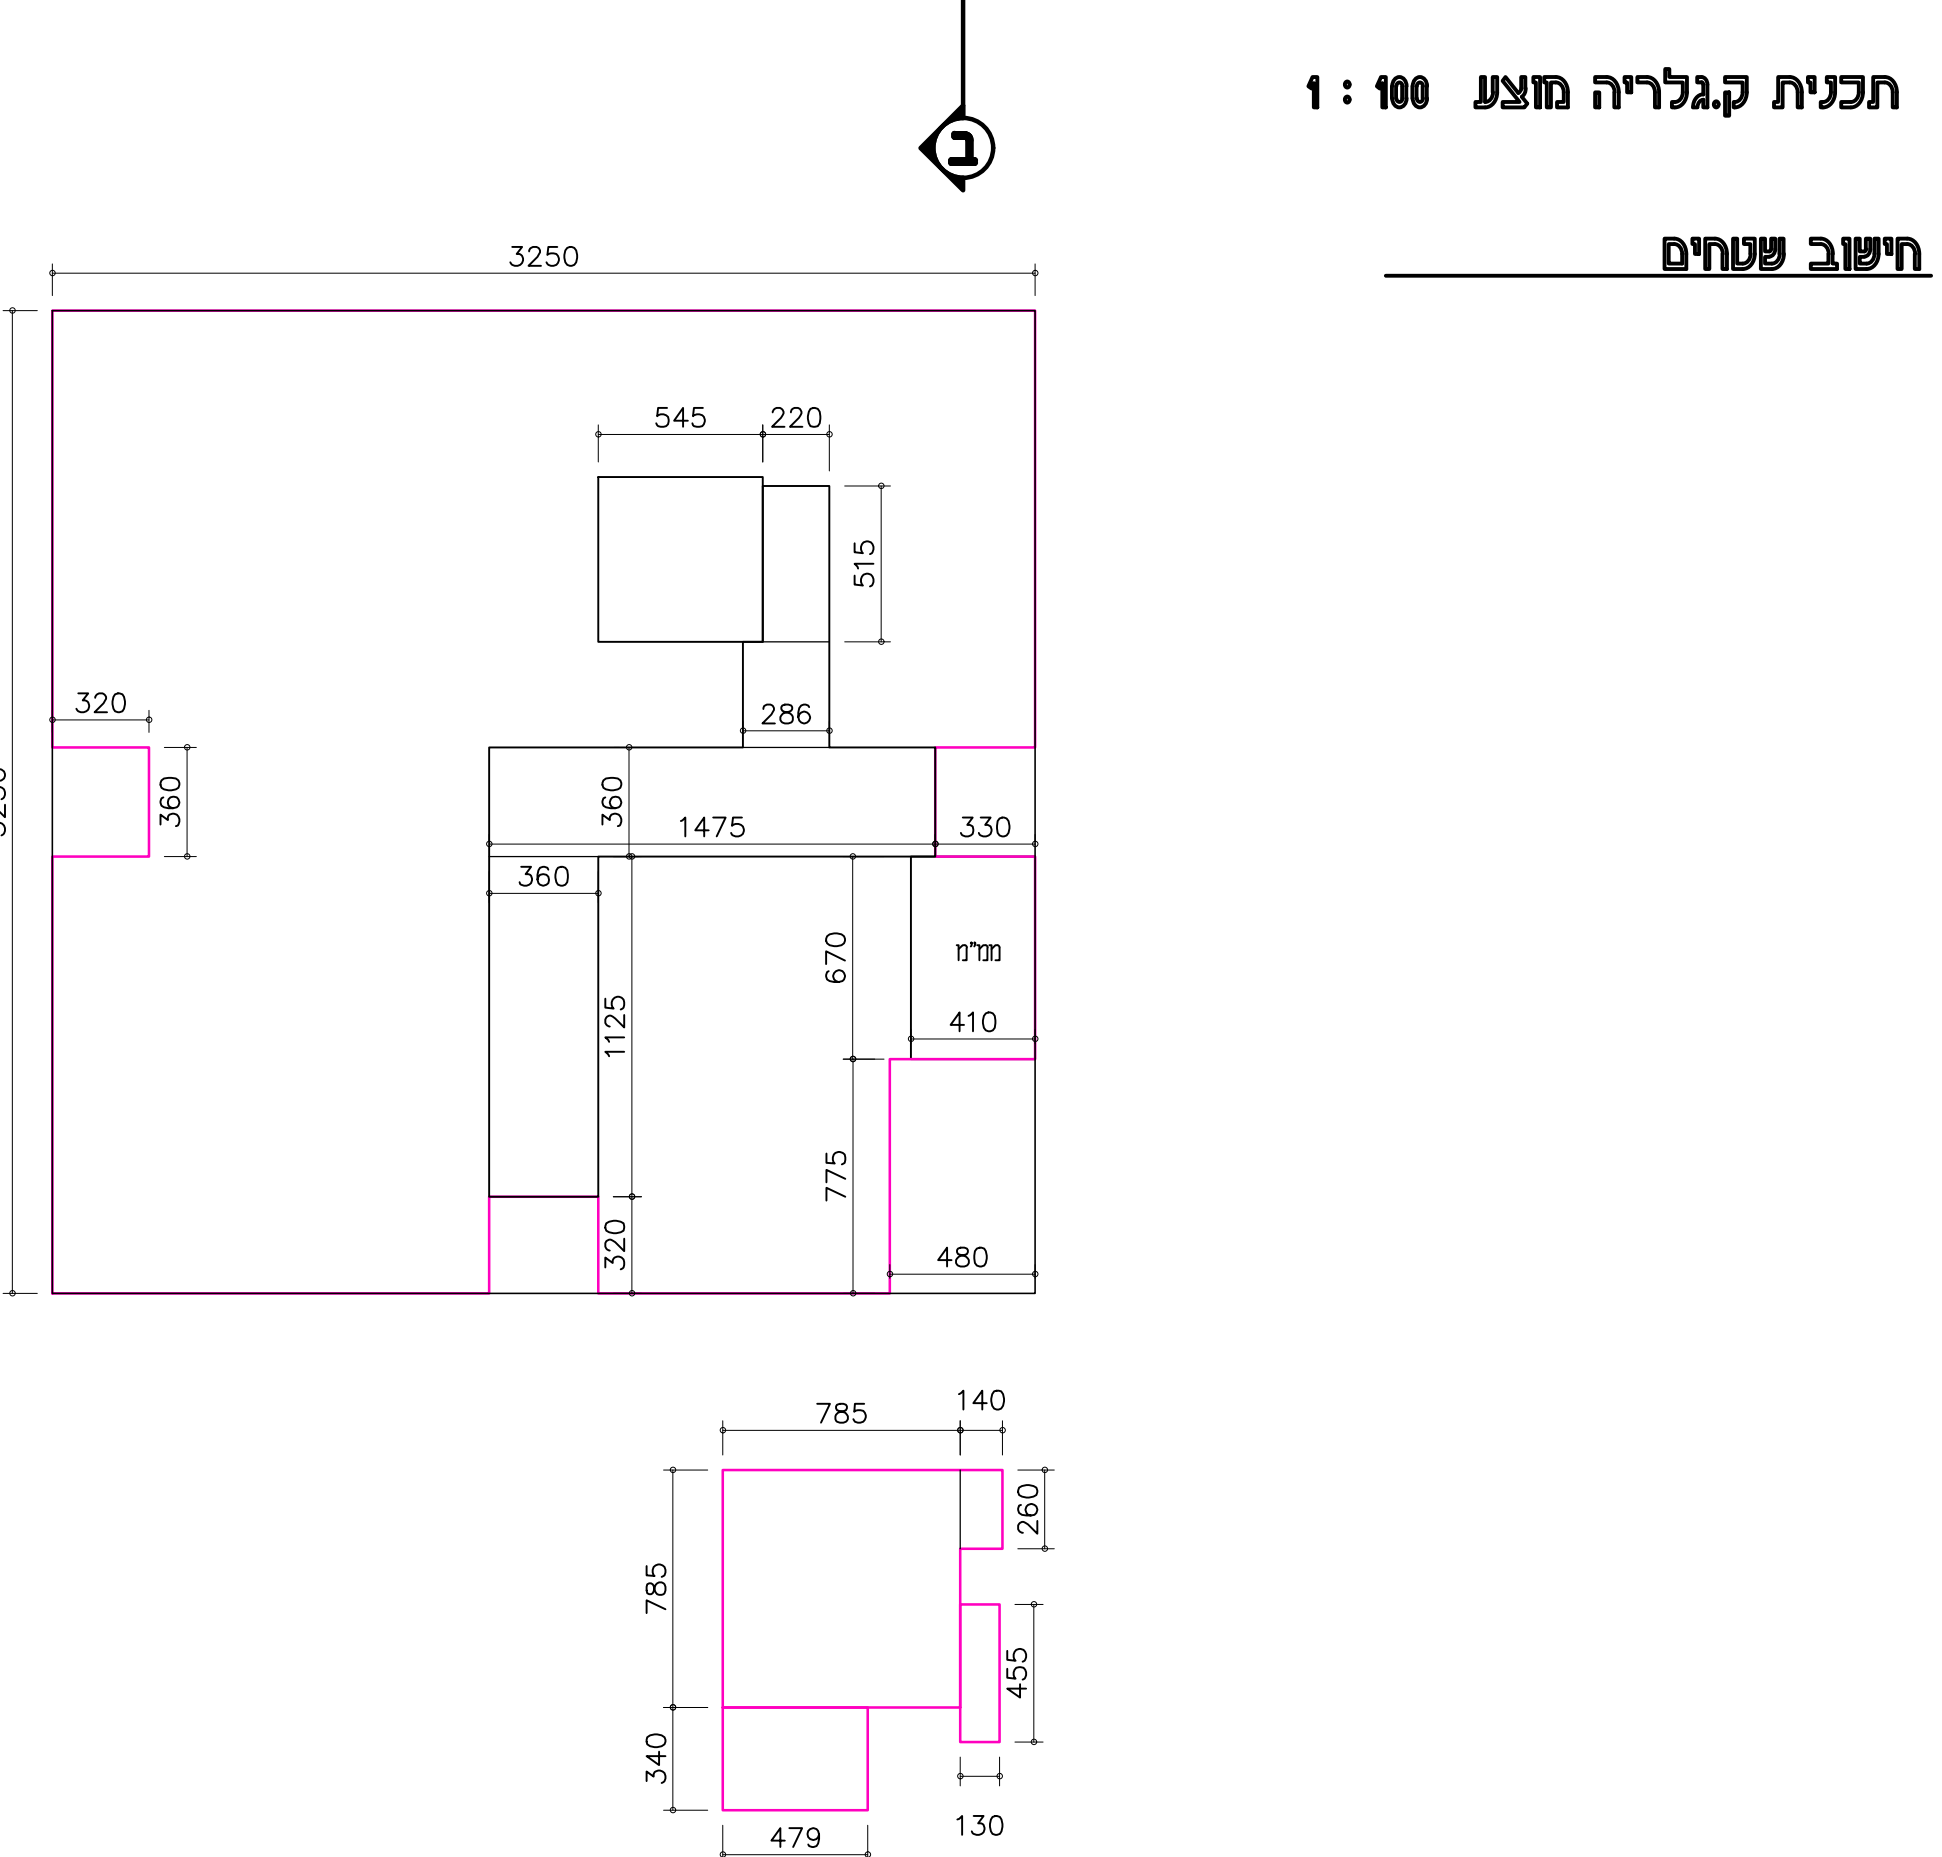


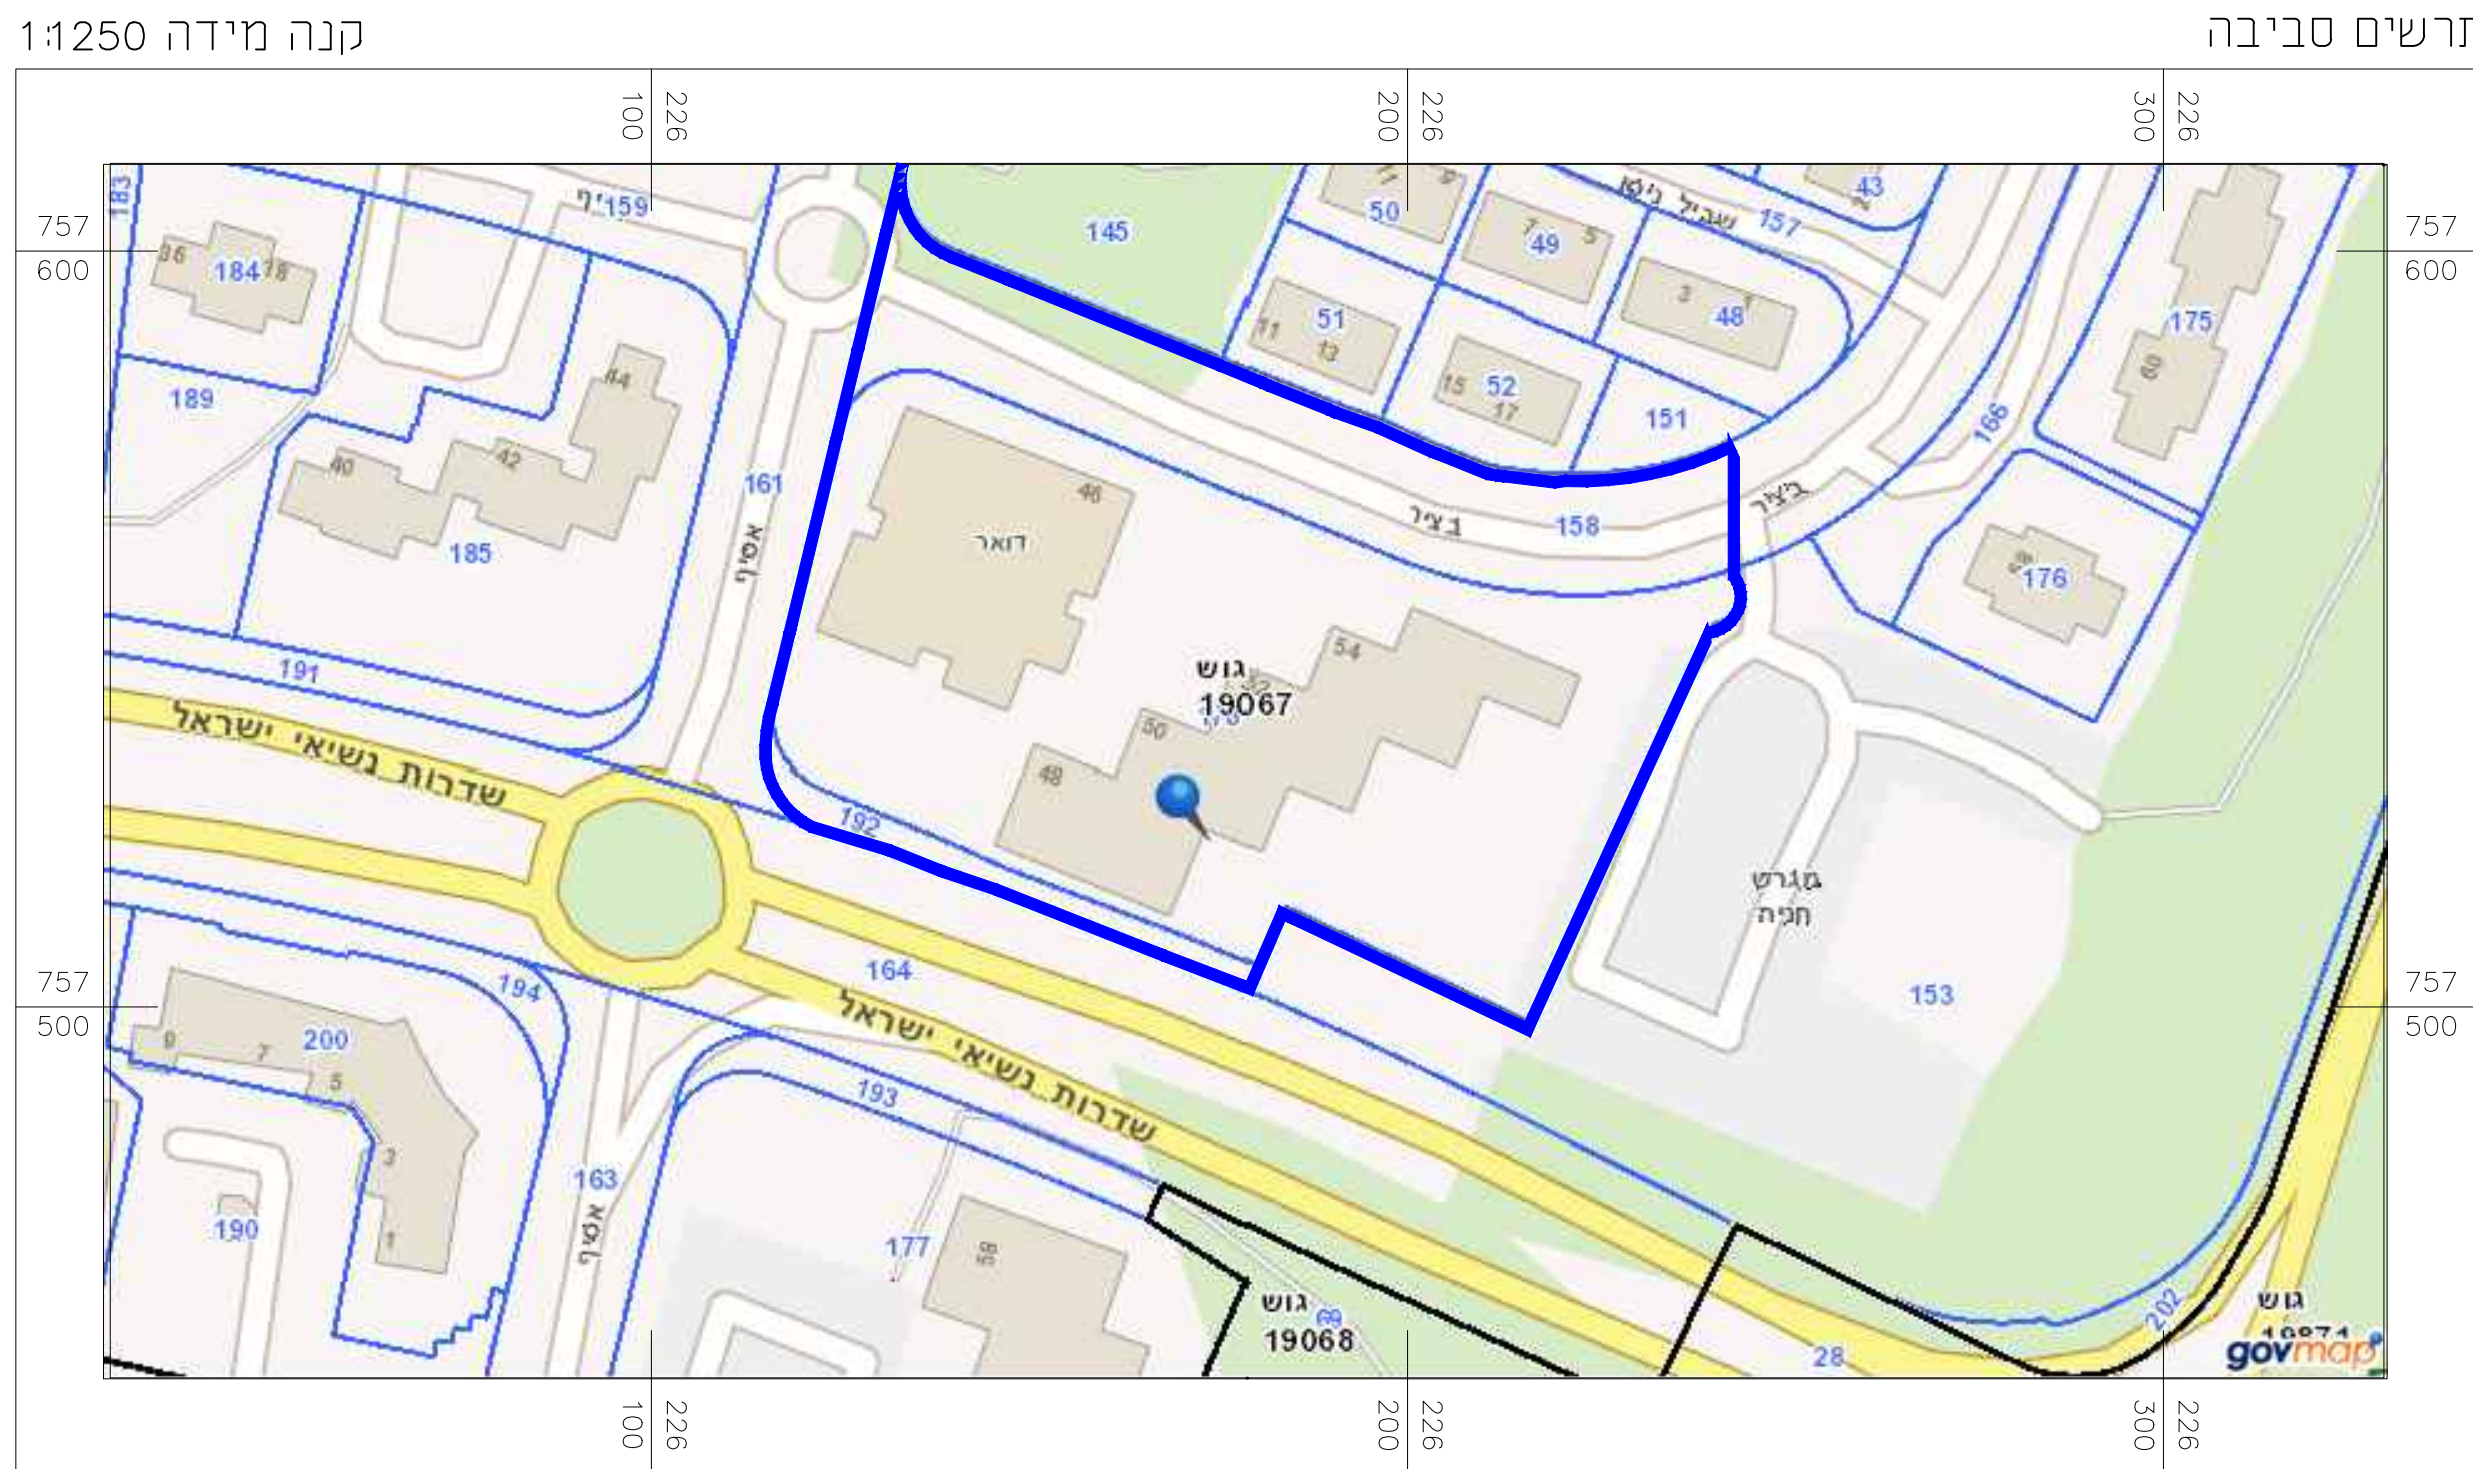

נספח בינוי	
מרכז מסחרי גבעת רם, כרמיאל	
208-0607432	
נספח לתכנית	
תחולה	גליון 1 מתוך 1
תיאור תאריך עריכת הנספח	מנחה 9.01.2018
תאריך עדכון הנספח	21.10.2020
רשימת התרשימים	קני"מ 1:100
נספח בינוי	
שמות וחתימות:	
עורך הנספח	שם: רישוריה קריים תאריך: אדריכלית

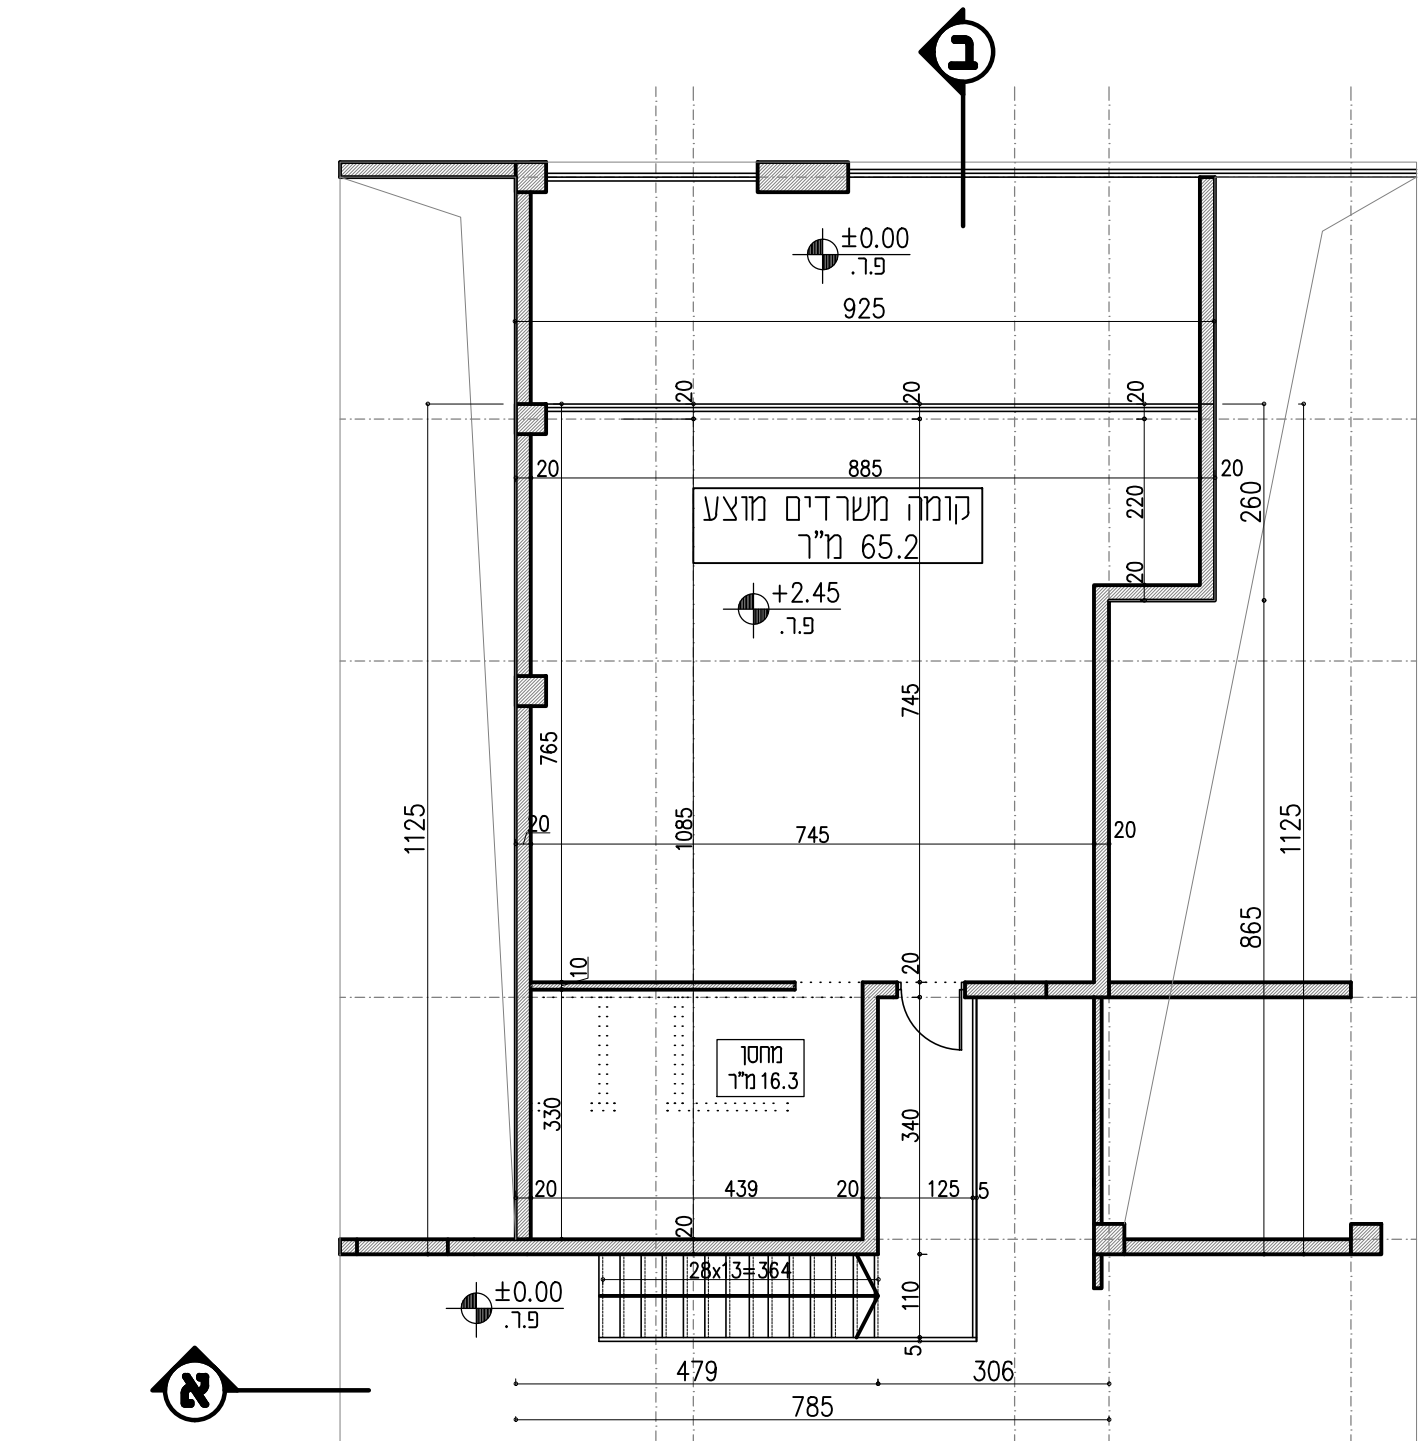

• לצורך גישות חכנית שטח עקרי חוצע בתכנית זו נקבע 100 מ"ר