

נספח נופי

נספח לתכנית מס' 201-0615468

שכונה מזרחית - שיחי דנון

תוספת 103 יח"ד

גליון 1 מתוך 1

תחולה	מנחה
תיאור	נספח נופי
תאריך עריכת הנספח	12/05/2020
רשימת תרשימים	קנ"מ
תכנית נופית כללית	1:1000
חתך 1-1	1:200
חתכי רחוב אופייניים	1:100
פיתוח נופי בכביש 1	1:100

שמות ודתימות:

שם: עורך הנספח

ברק אלהייני אדריכלות נוף

דתימה:

שדרות חצבי 26


חיפה 34355

טל 04-8248650


פ 04-8248651

office@be-landscape.com


פיתוח נופי בכביש מס' 1

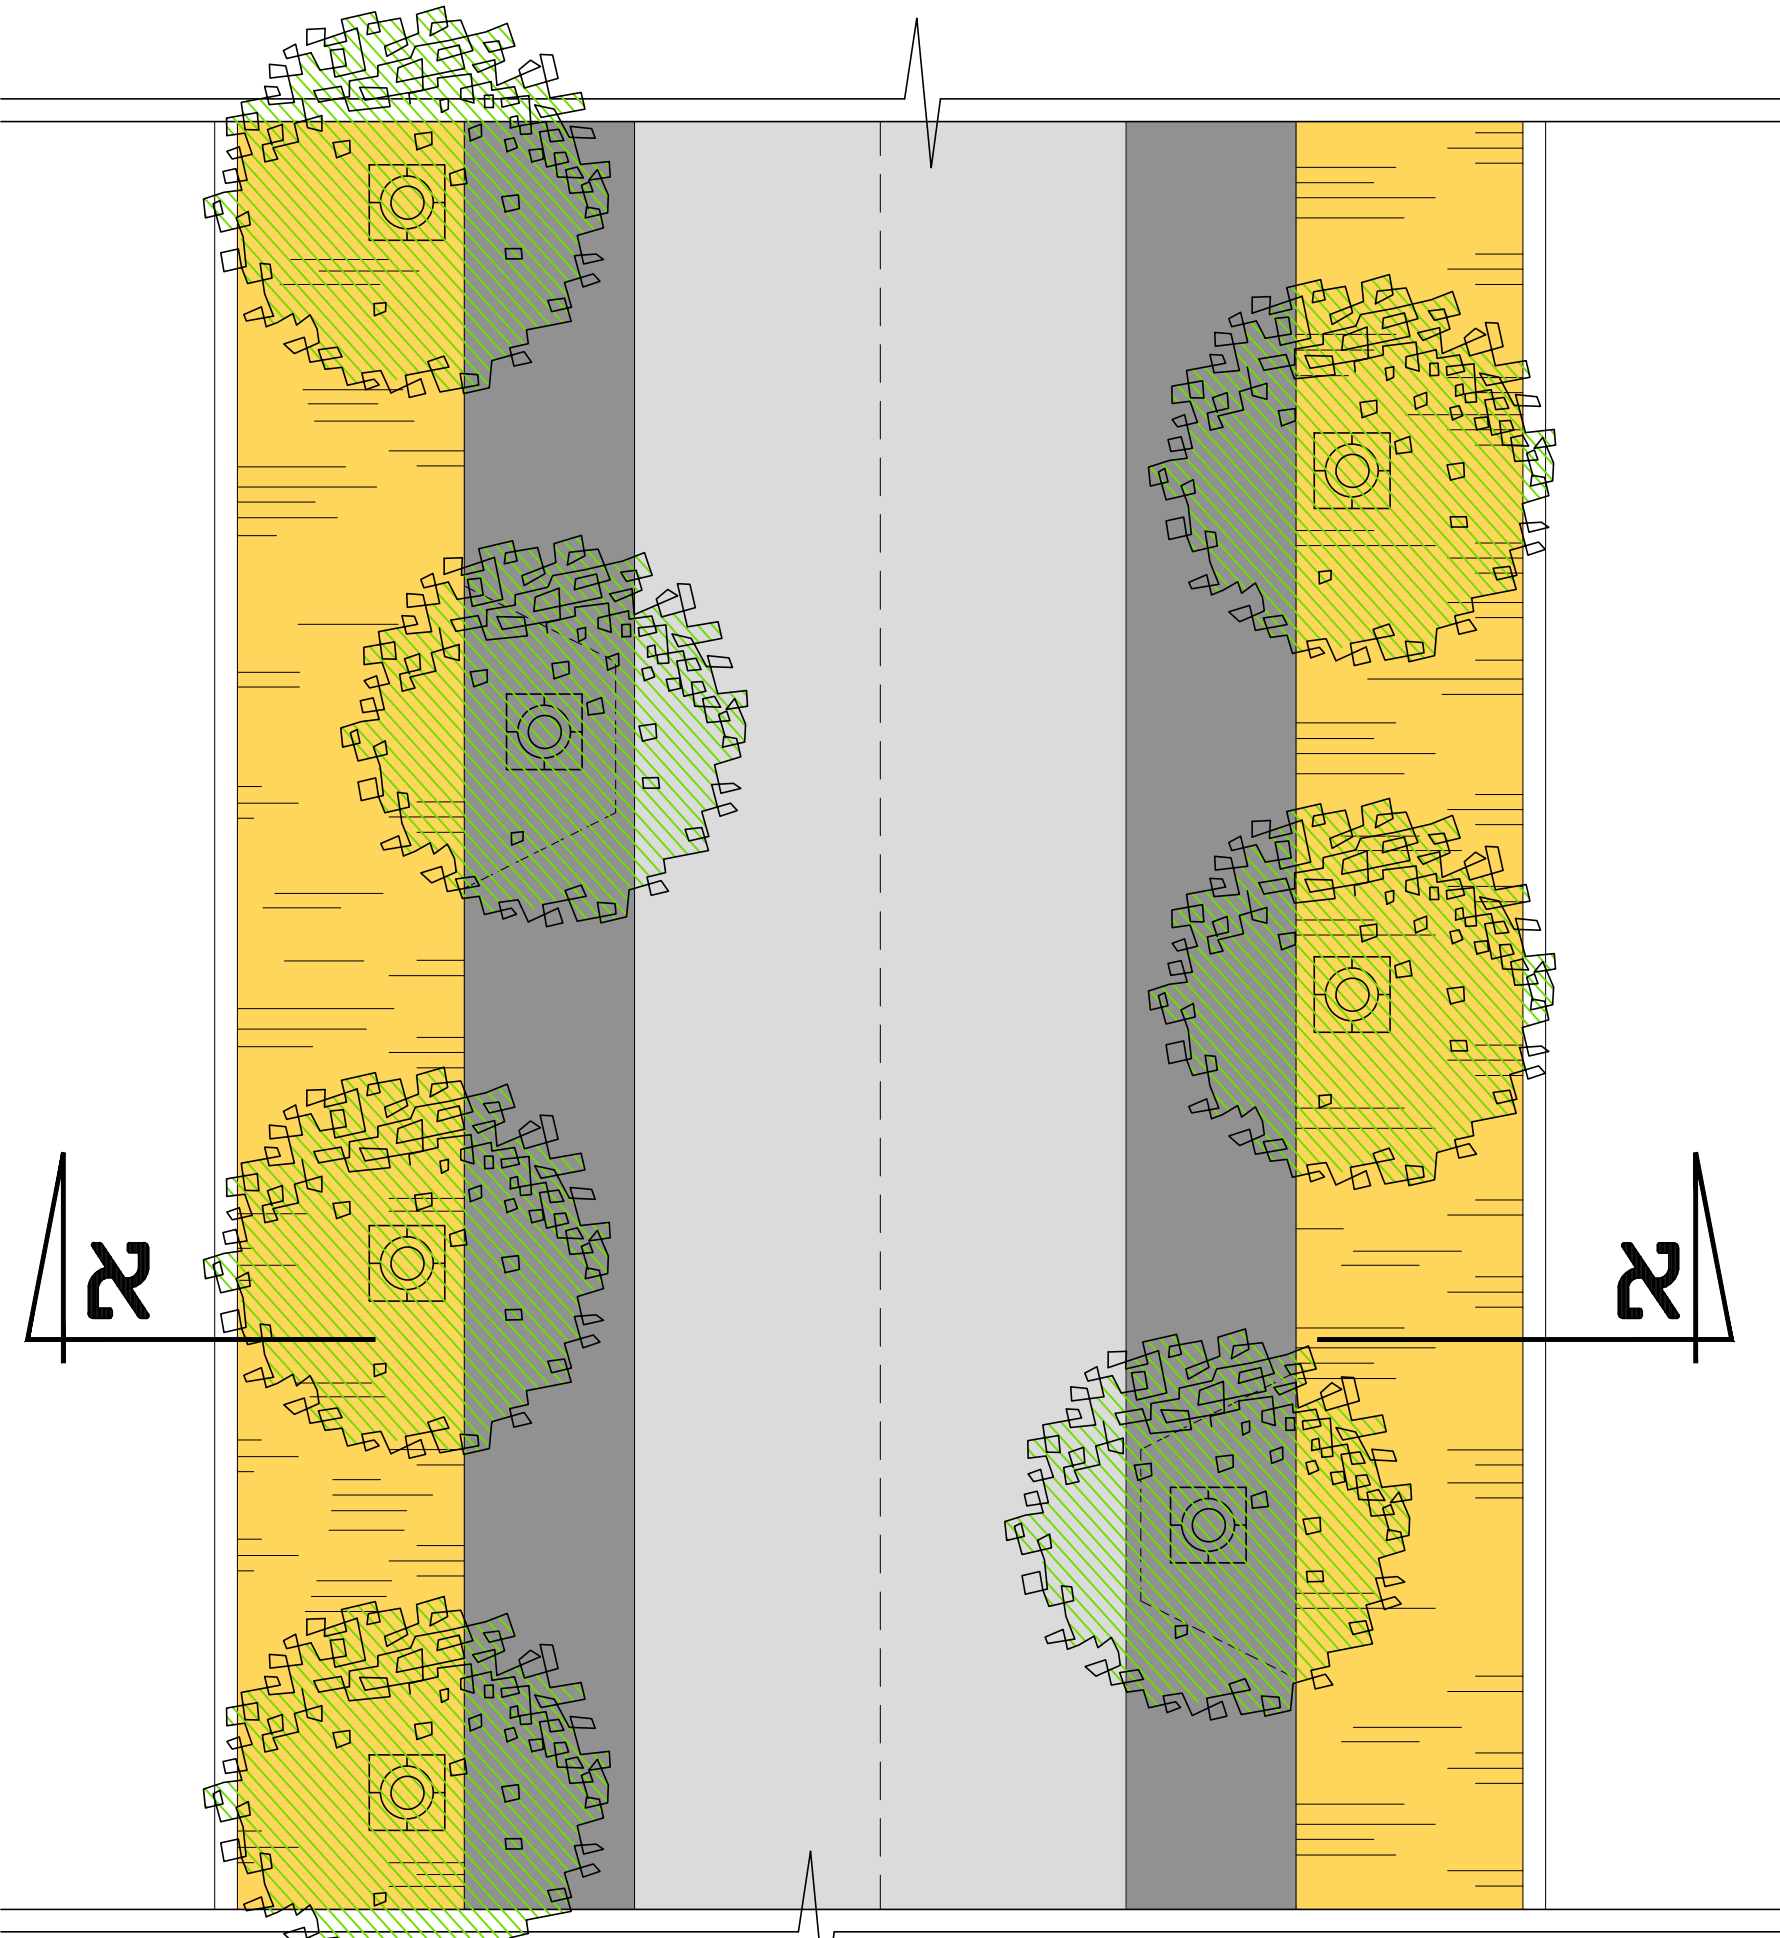


כביש מס' 1 - מקטע צפוני

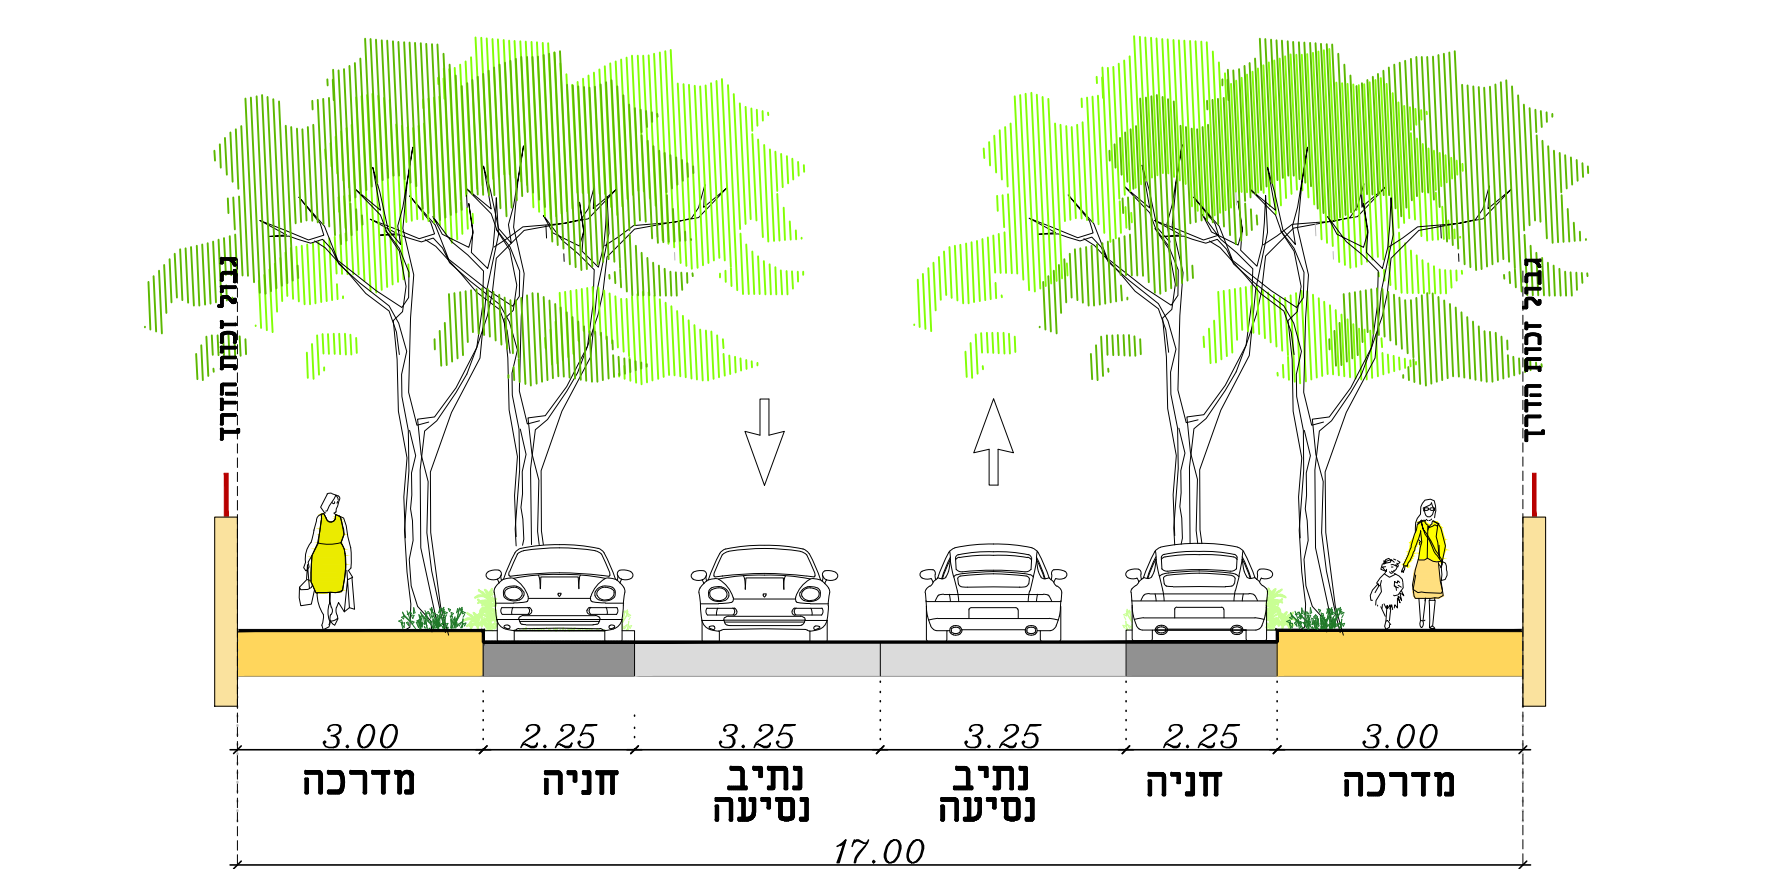

חתך א-א, קנ"מ 1:100

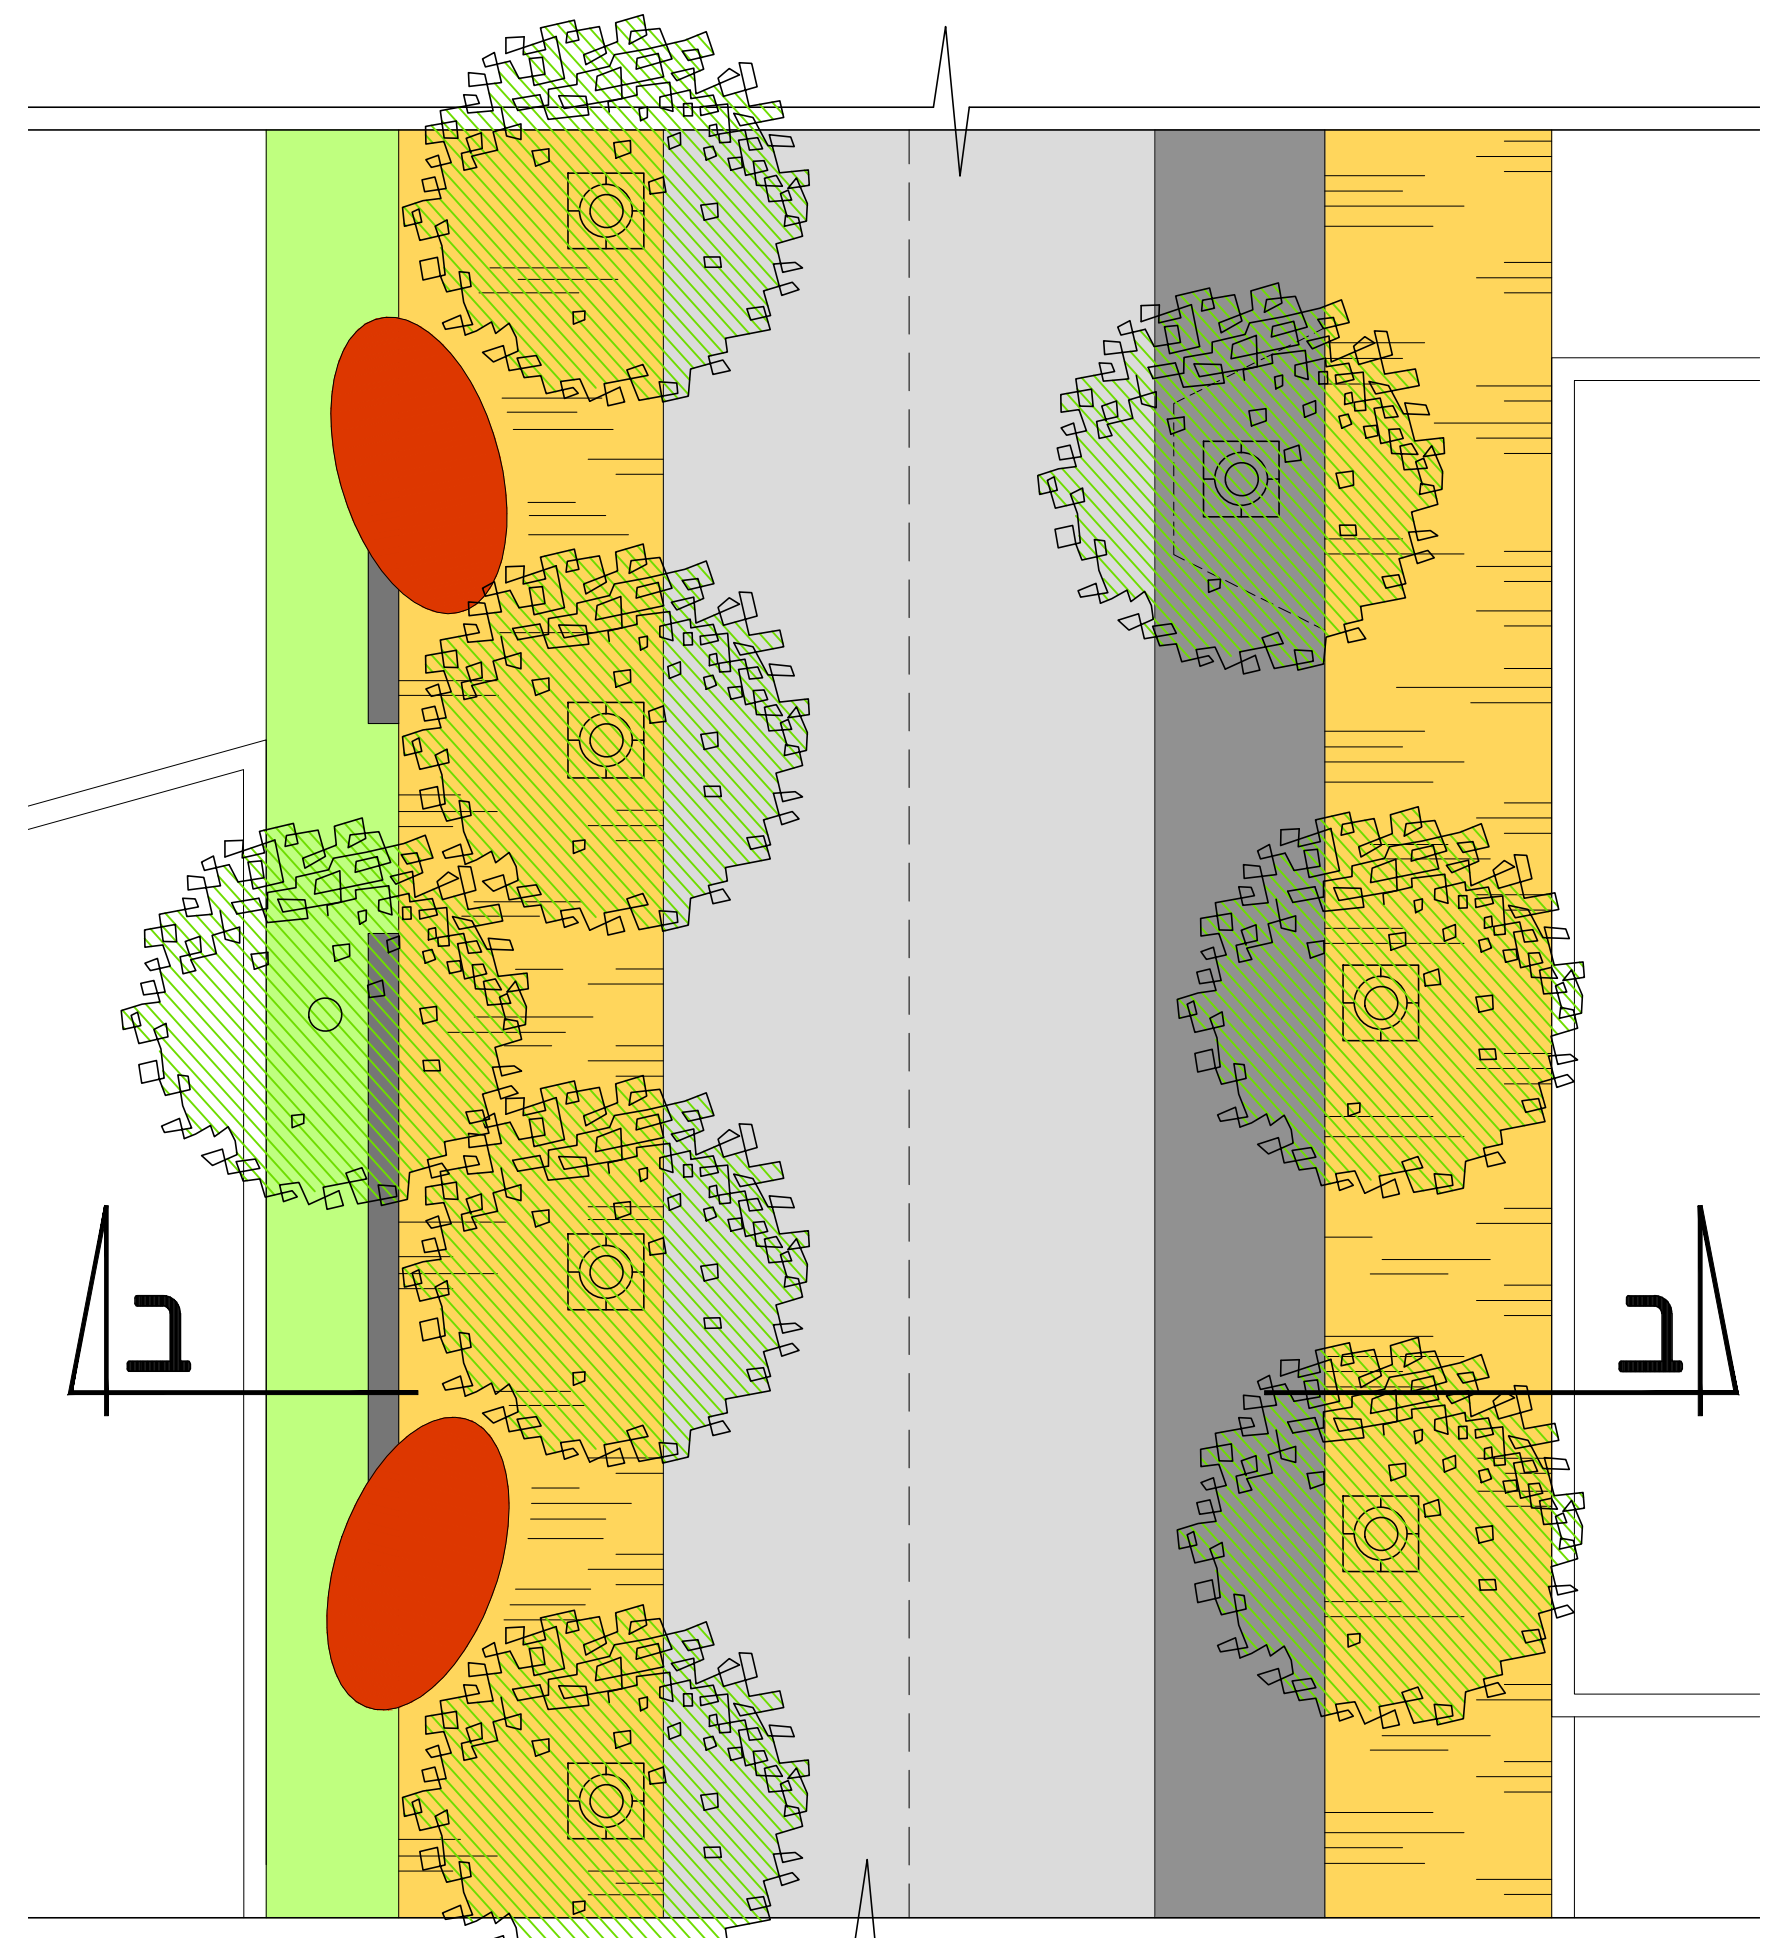


כביש מס' 1 - מקטע דרומי

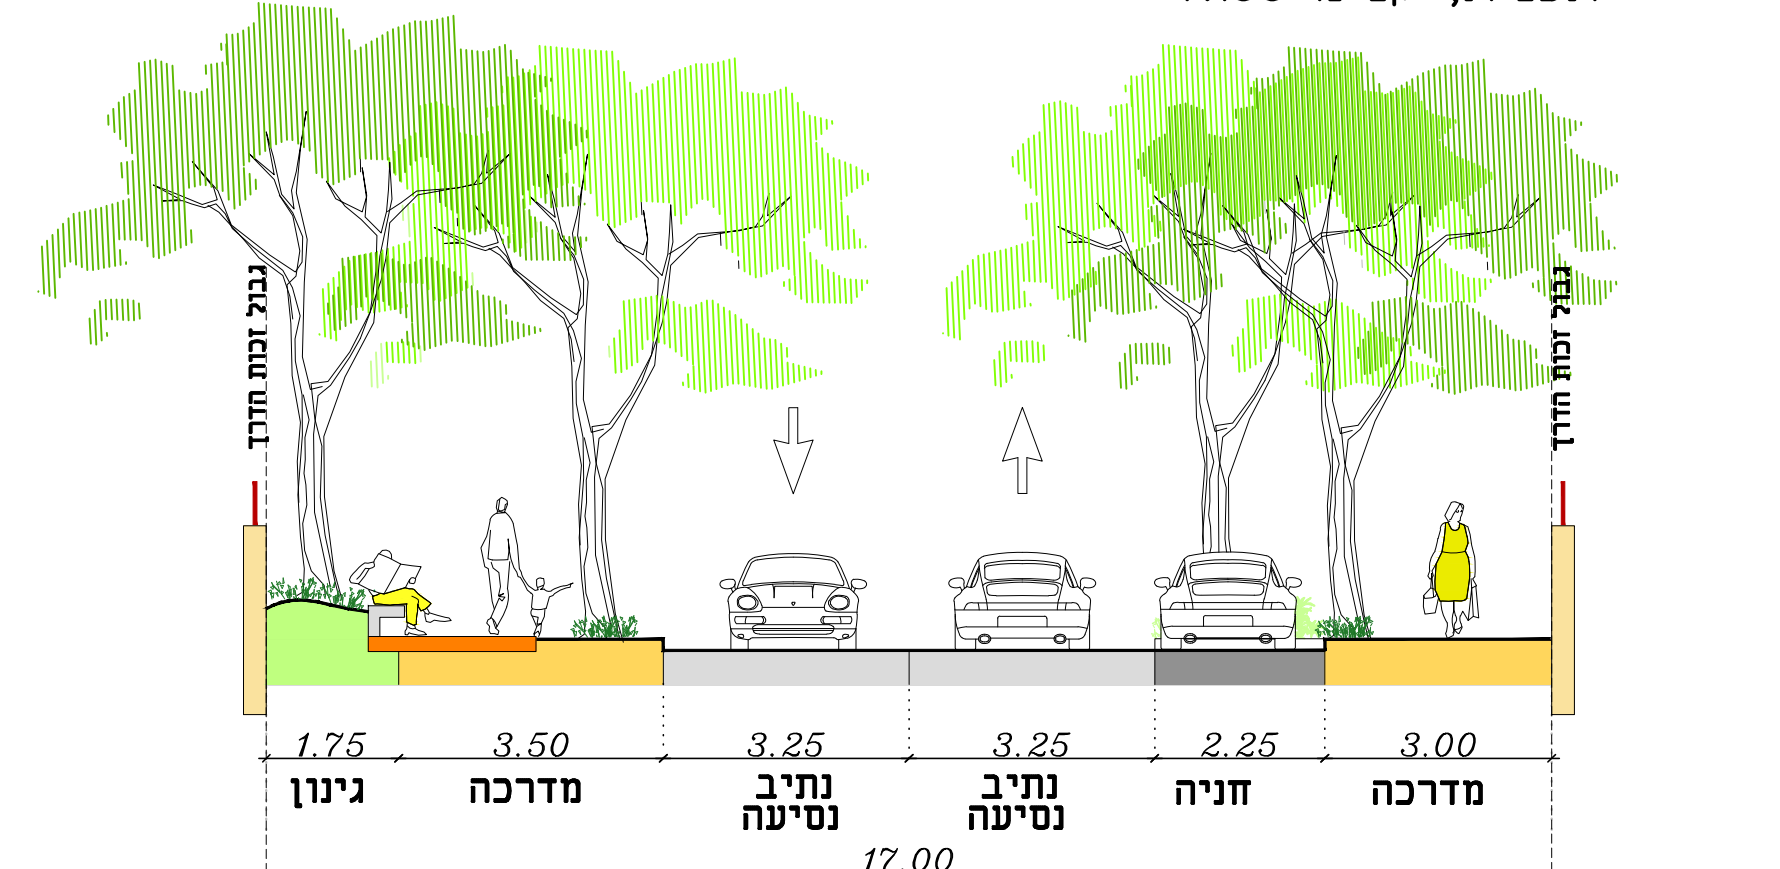


חתך א-א, קנ"מ 1:100

חתכי רחוב אופייניים


הערה: המערכות התת קרקעיות מסומנות באופן סכמתי בלבד

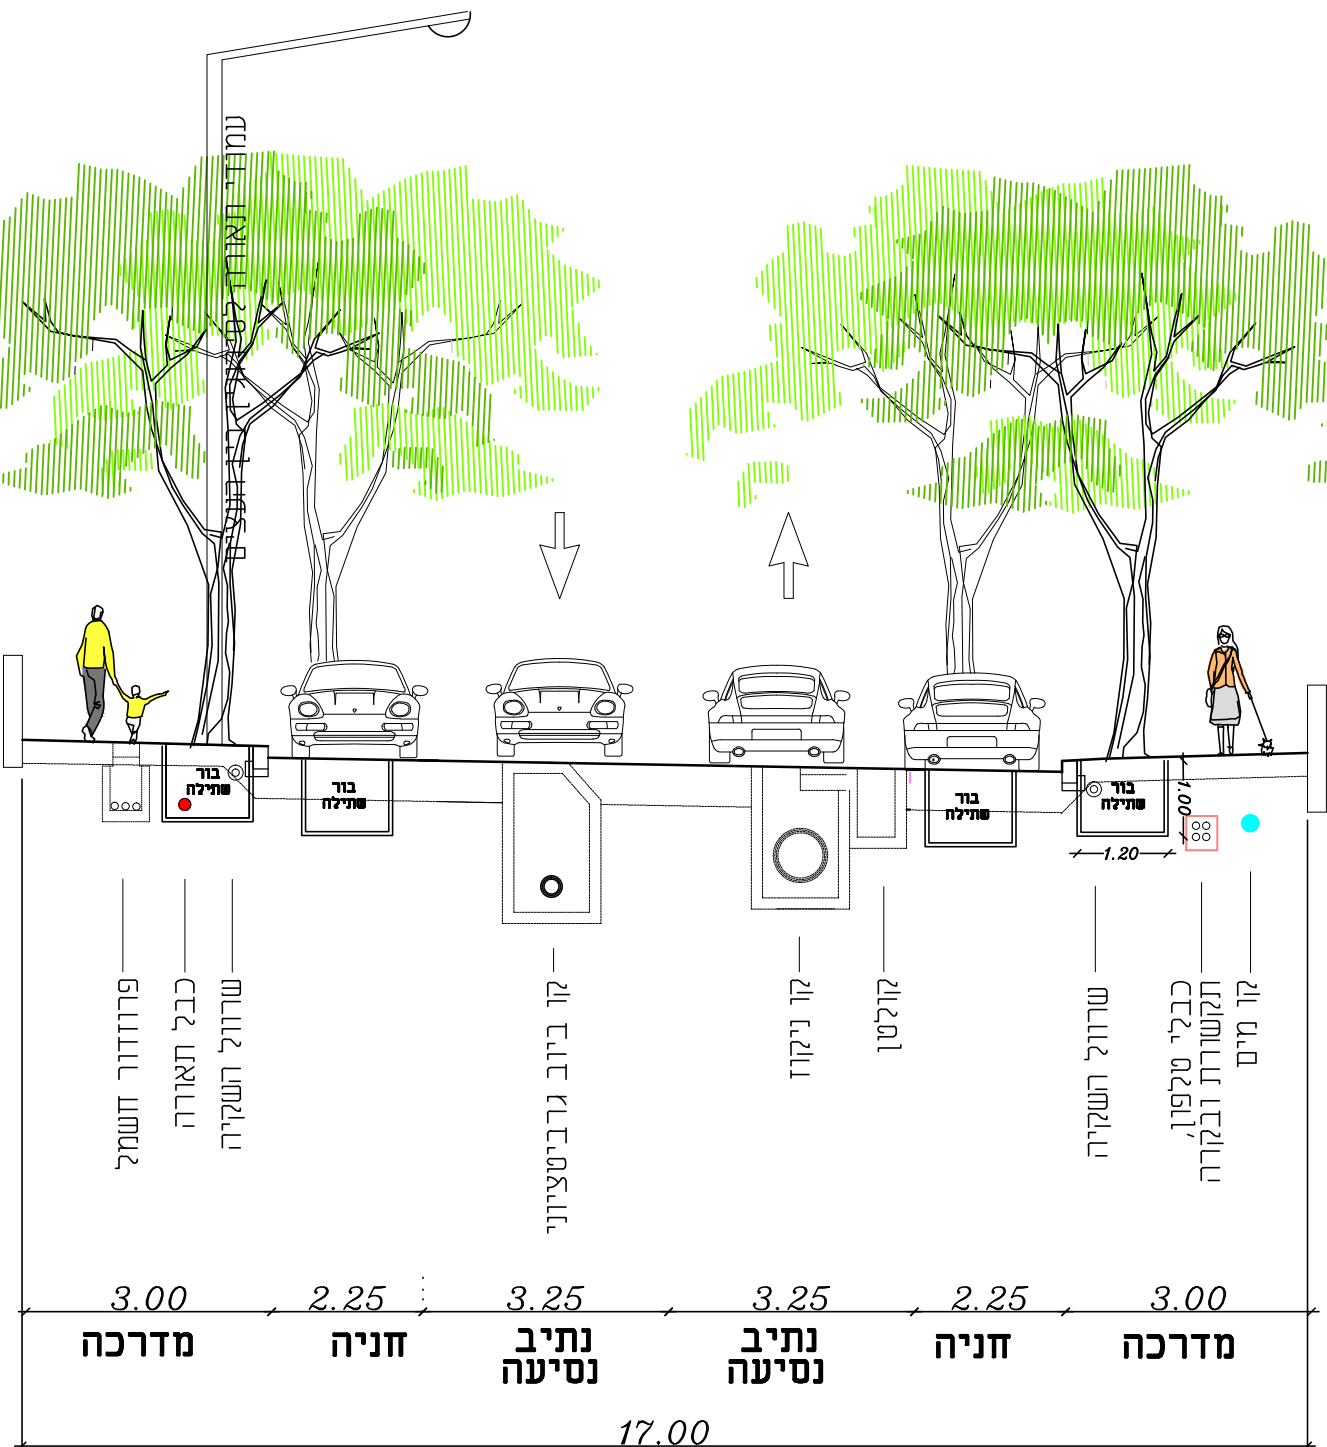


כביש מס' 1 (מחזקת 19-32) קנ"מ 1:100

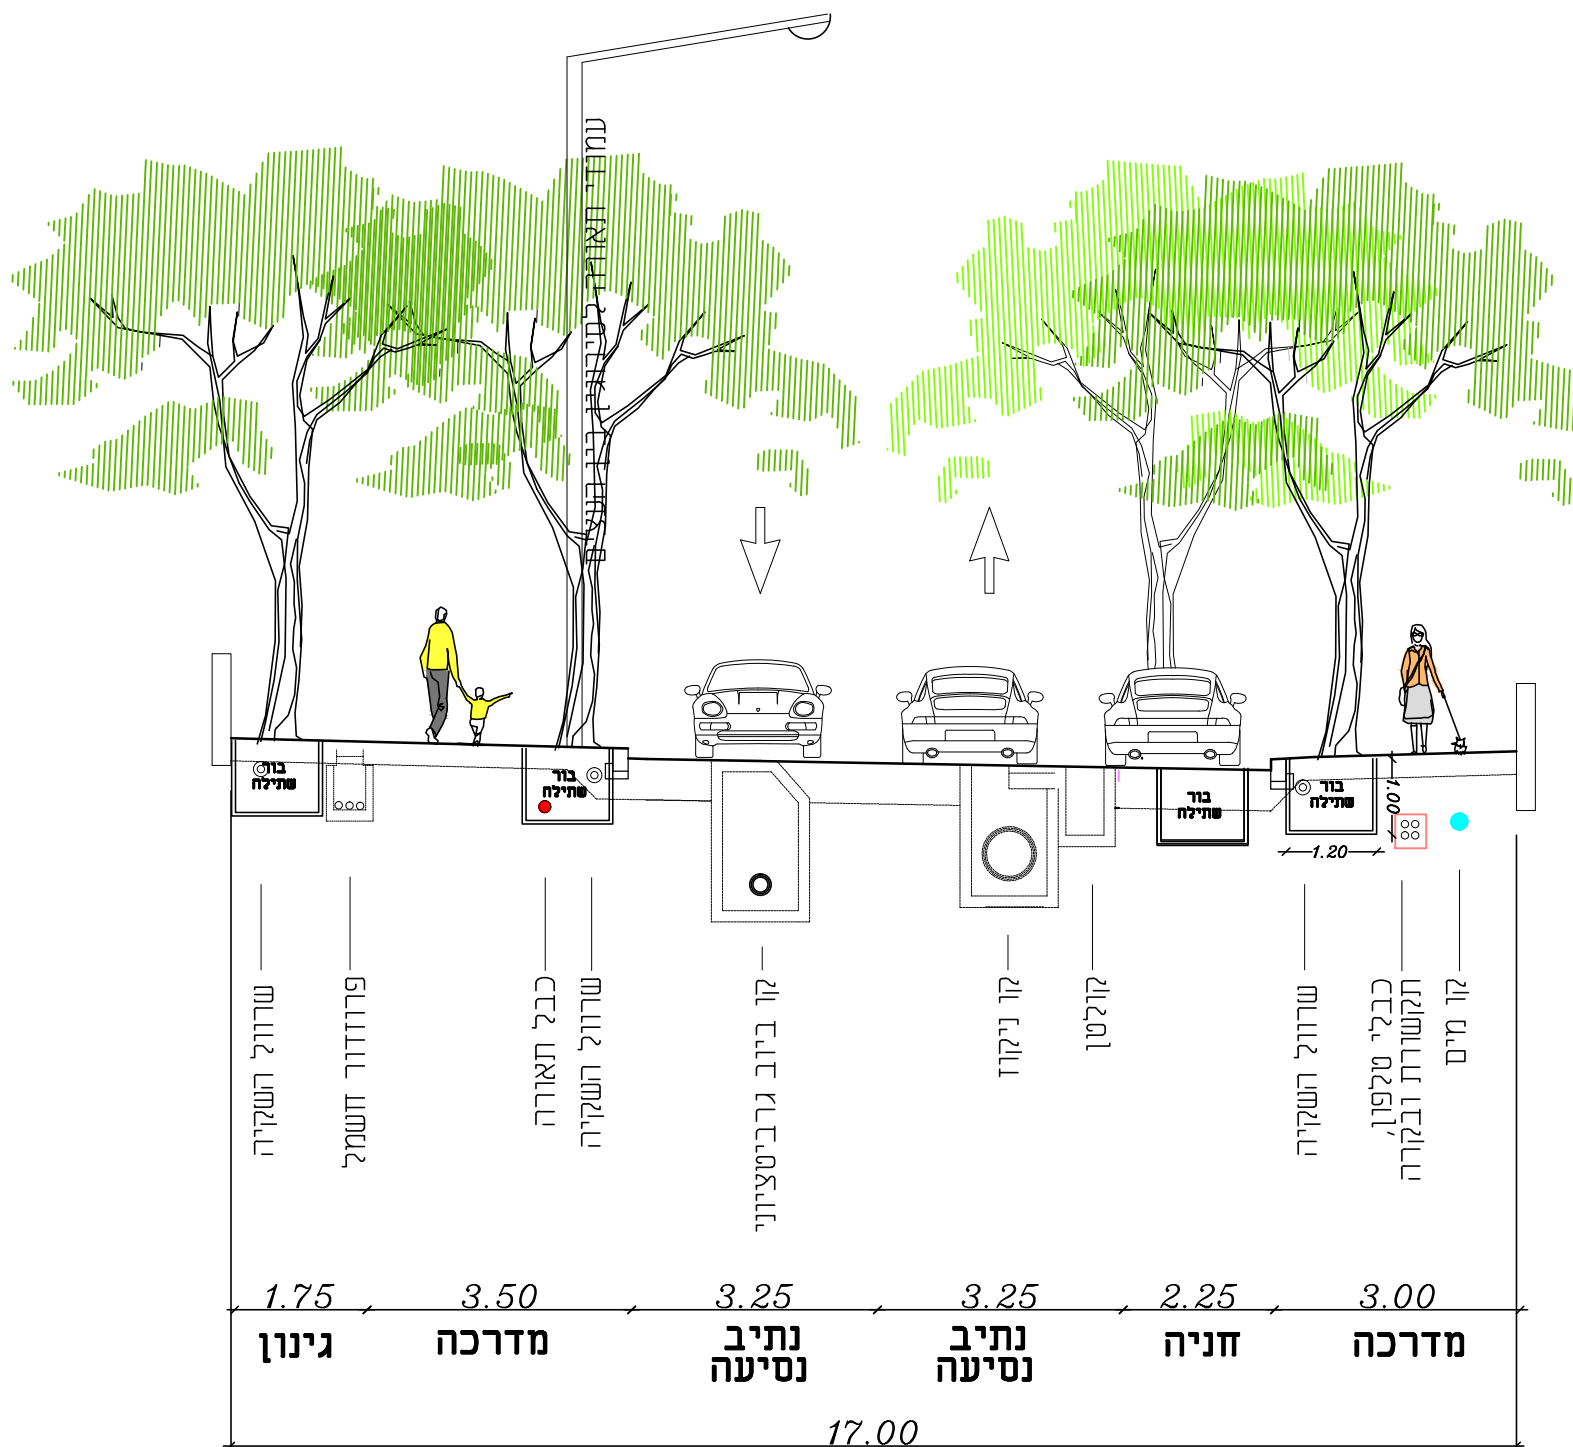


כביש מס' 1 (מחזקת 0-18) קנ"מ 1:100

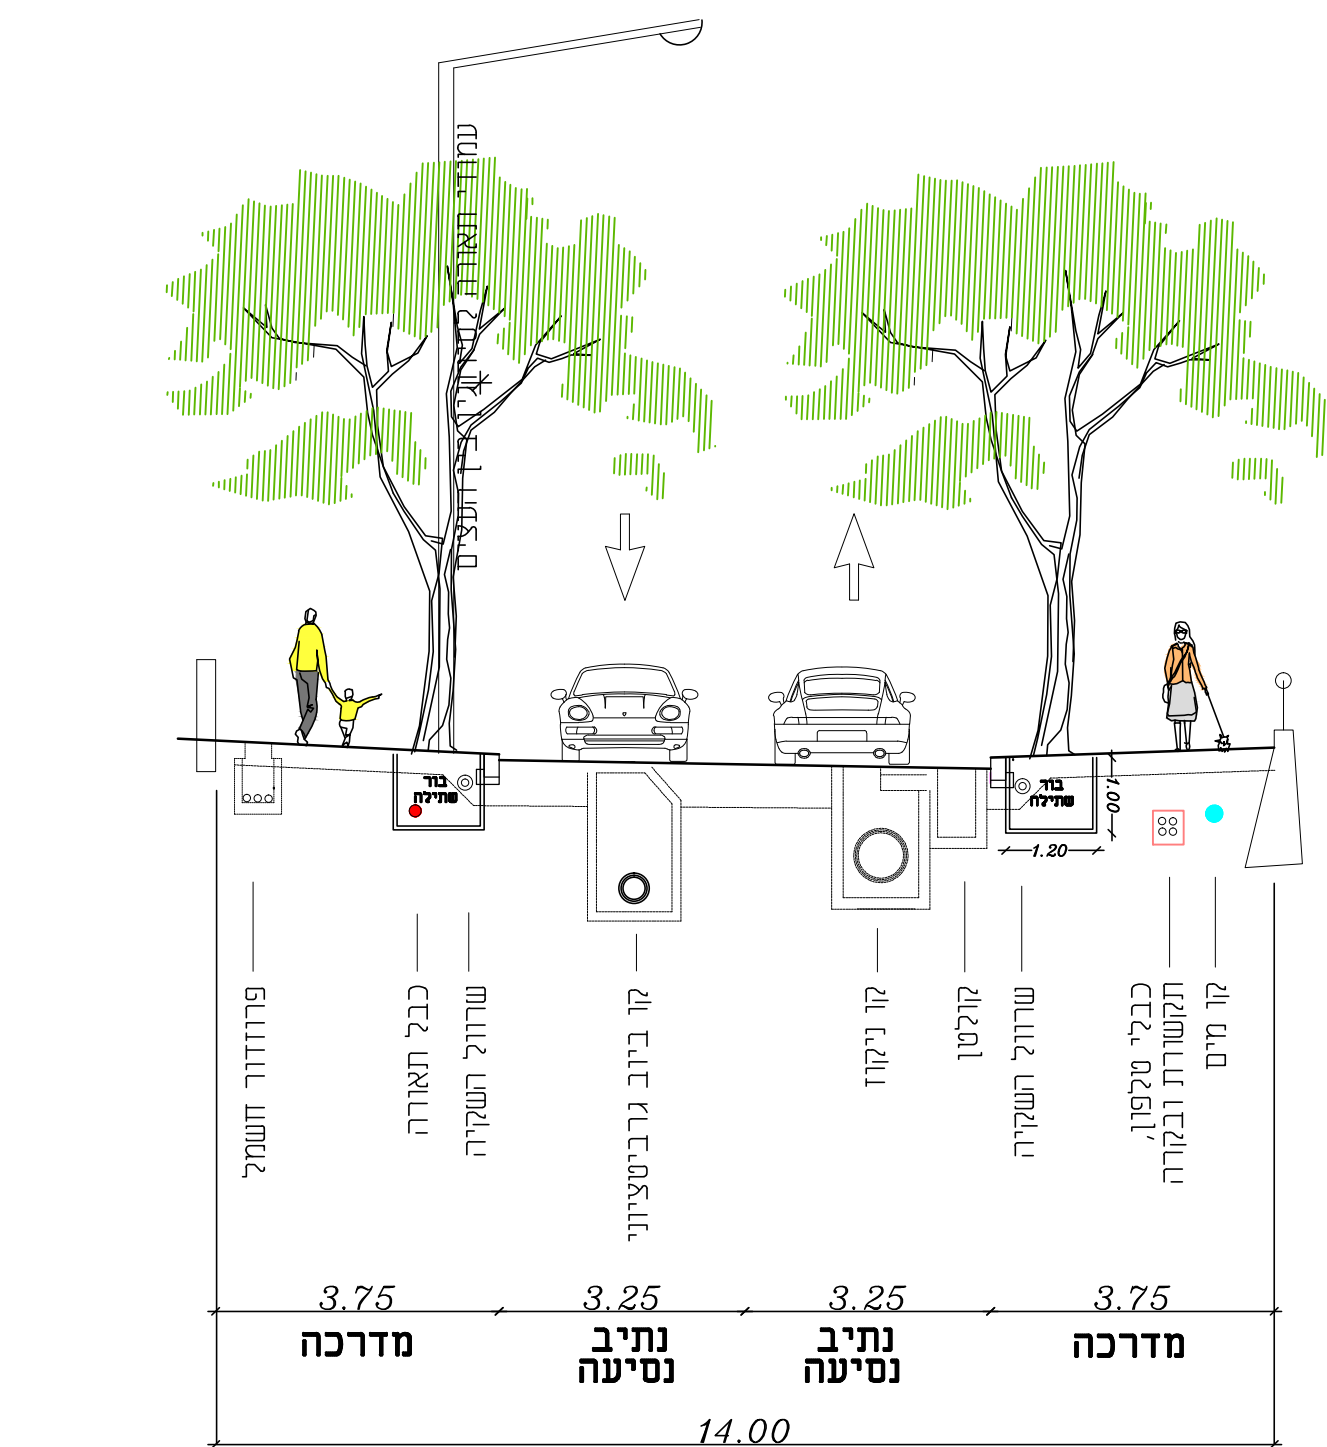

כביש מס' 5,7 קנ"מ 1:100

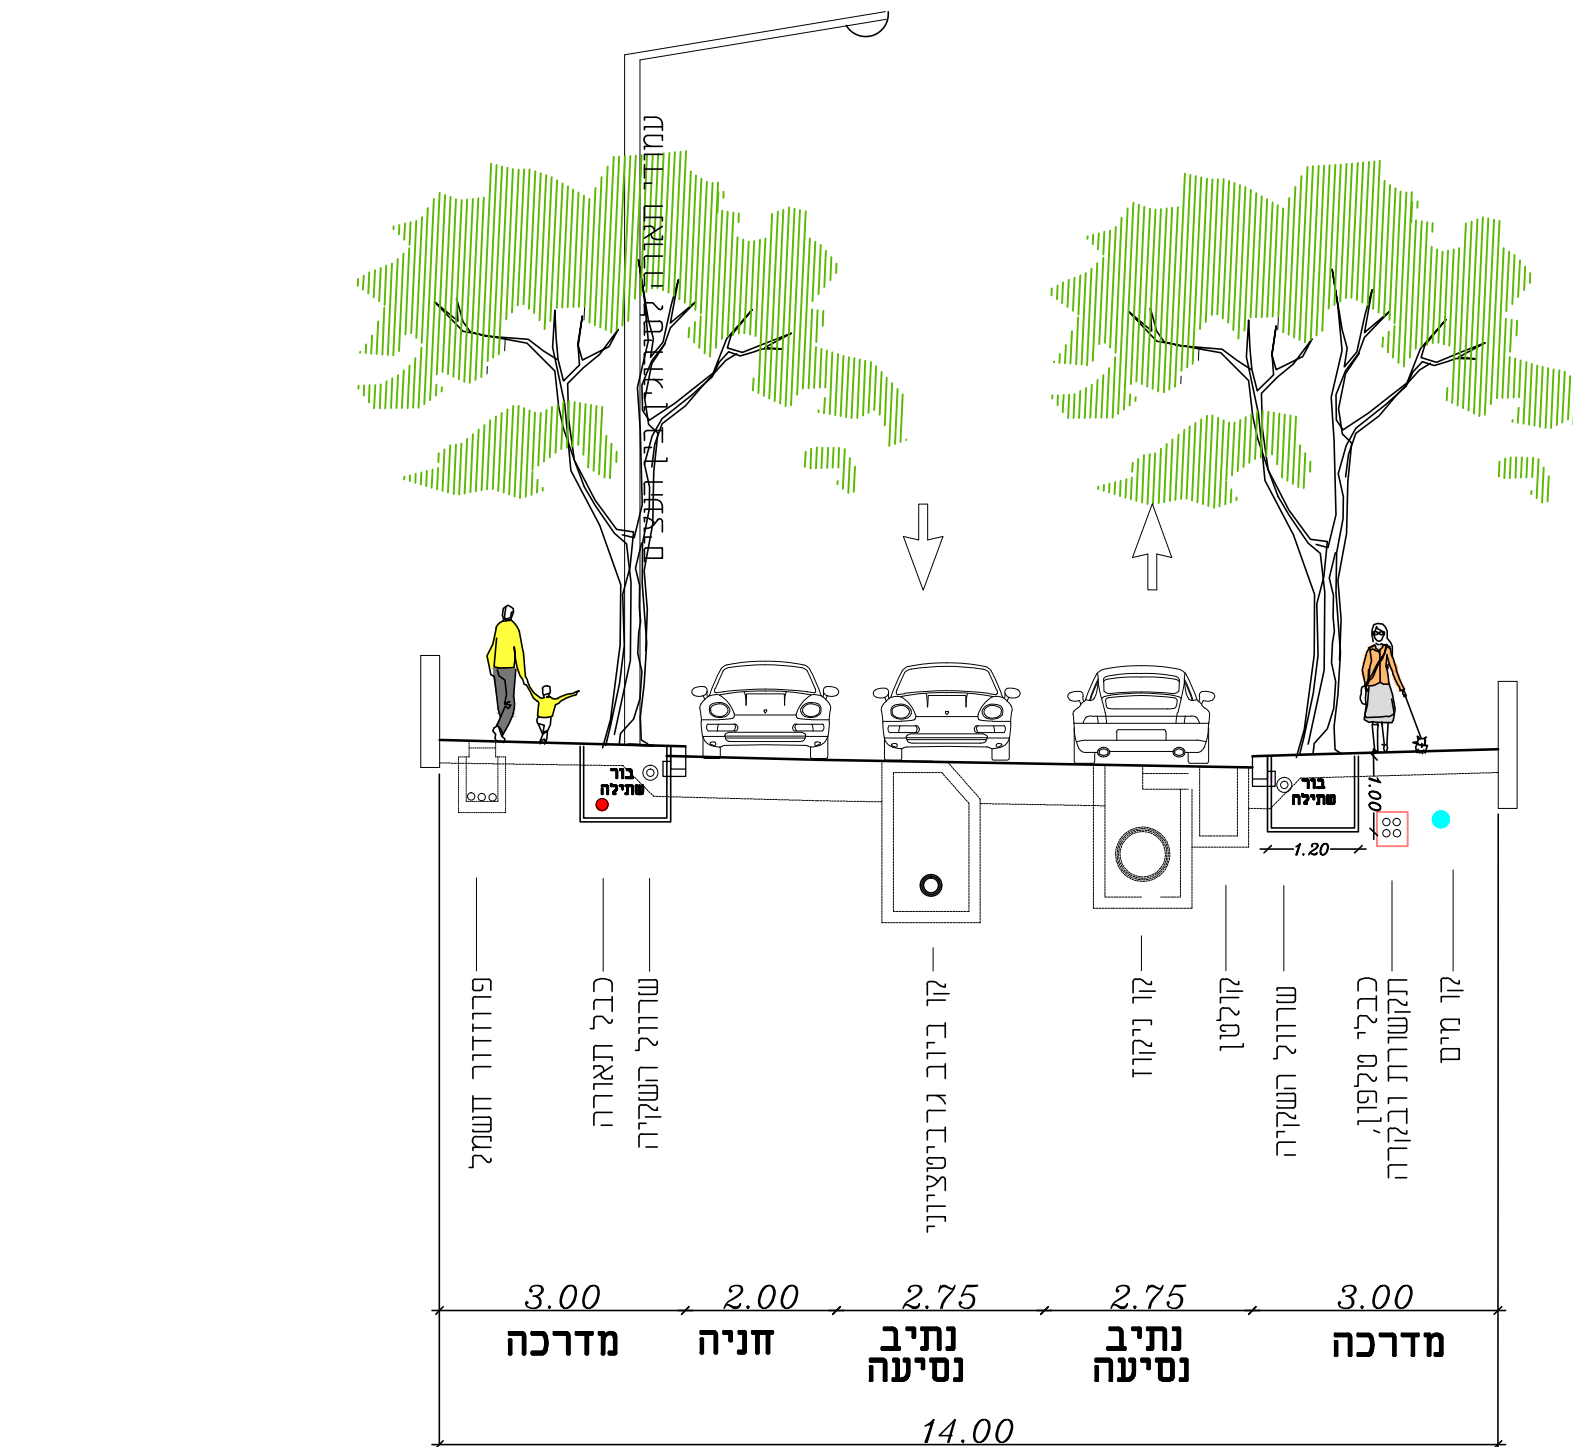

כביש מס' 6 קנ"מ 1:100

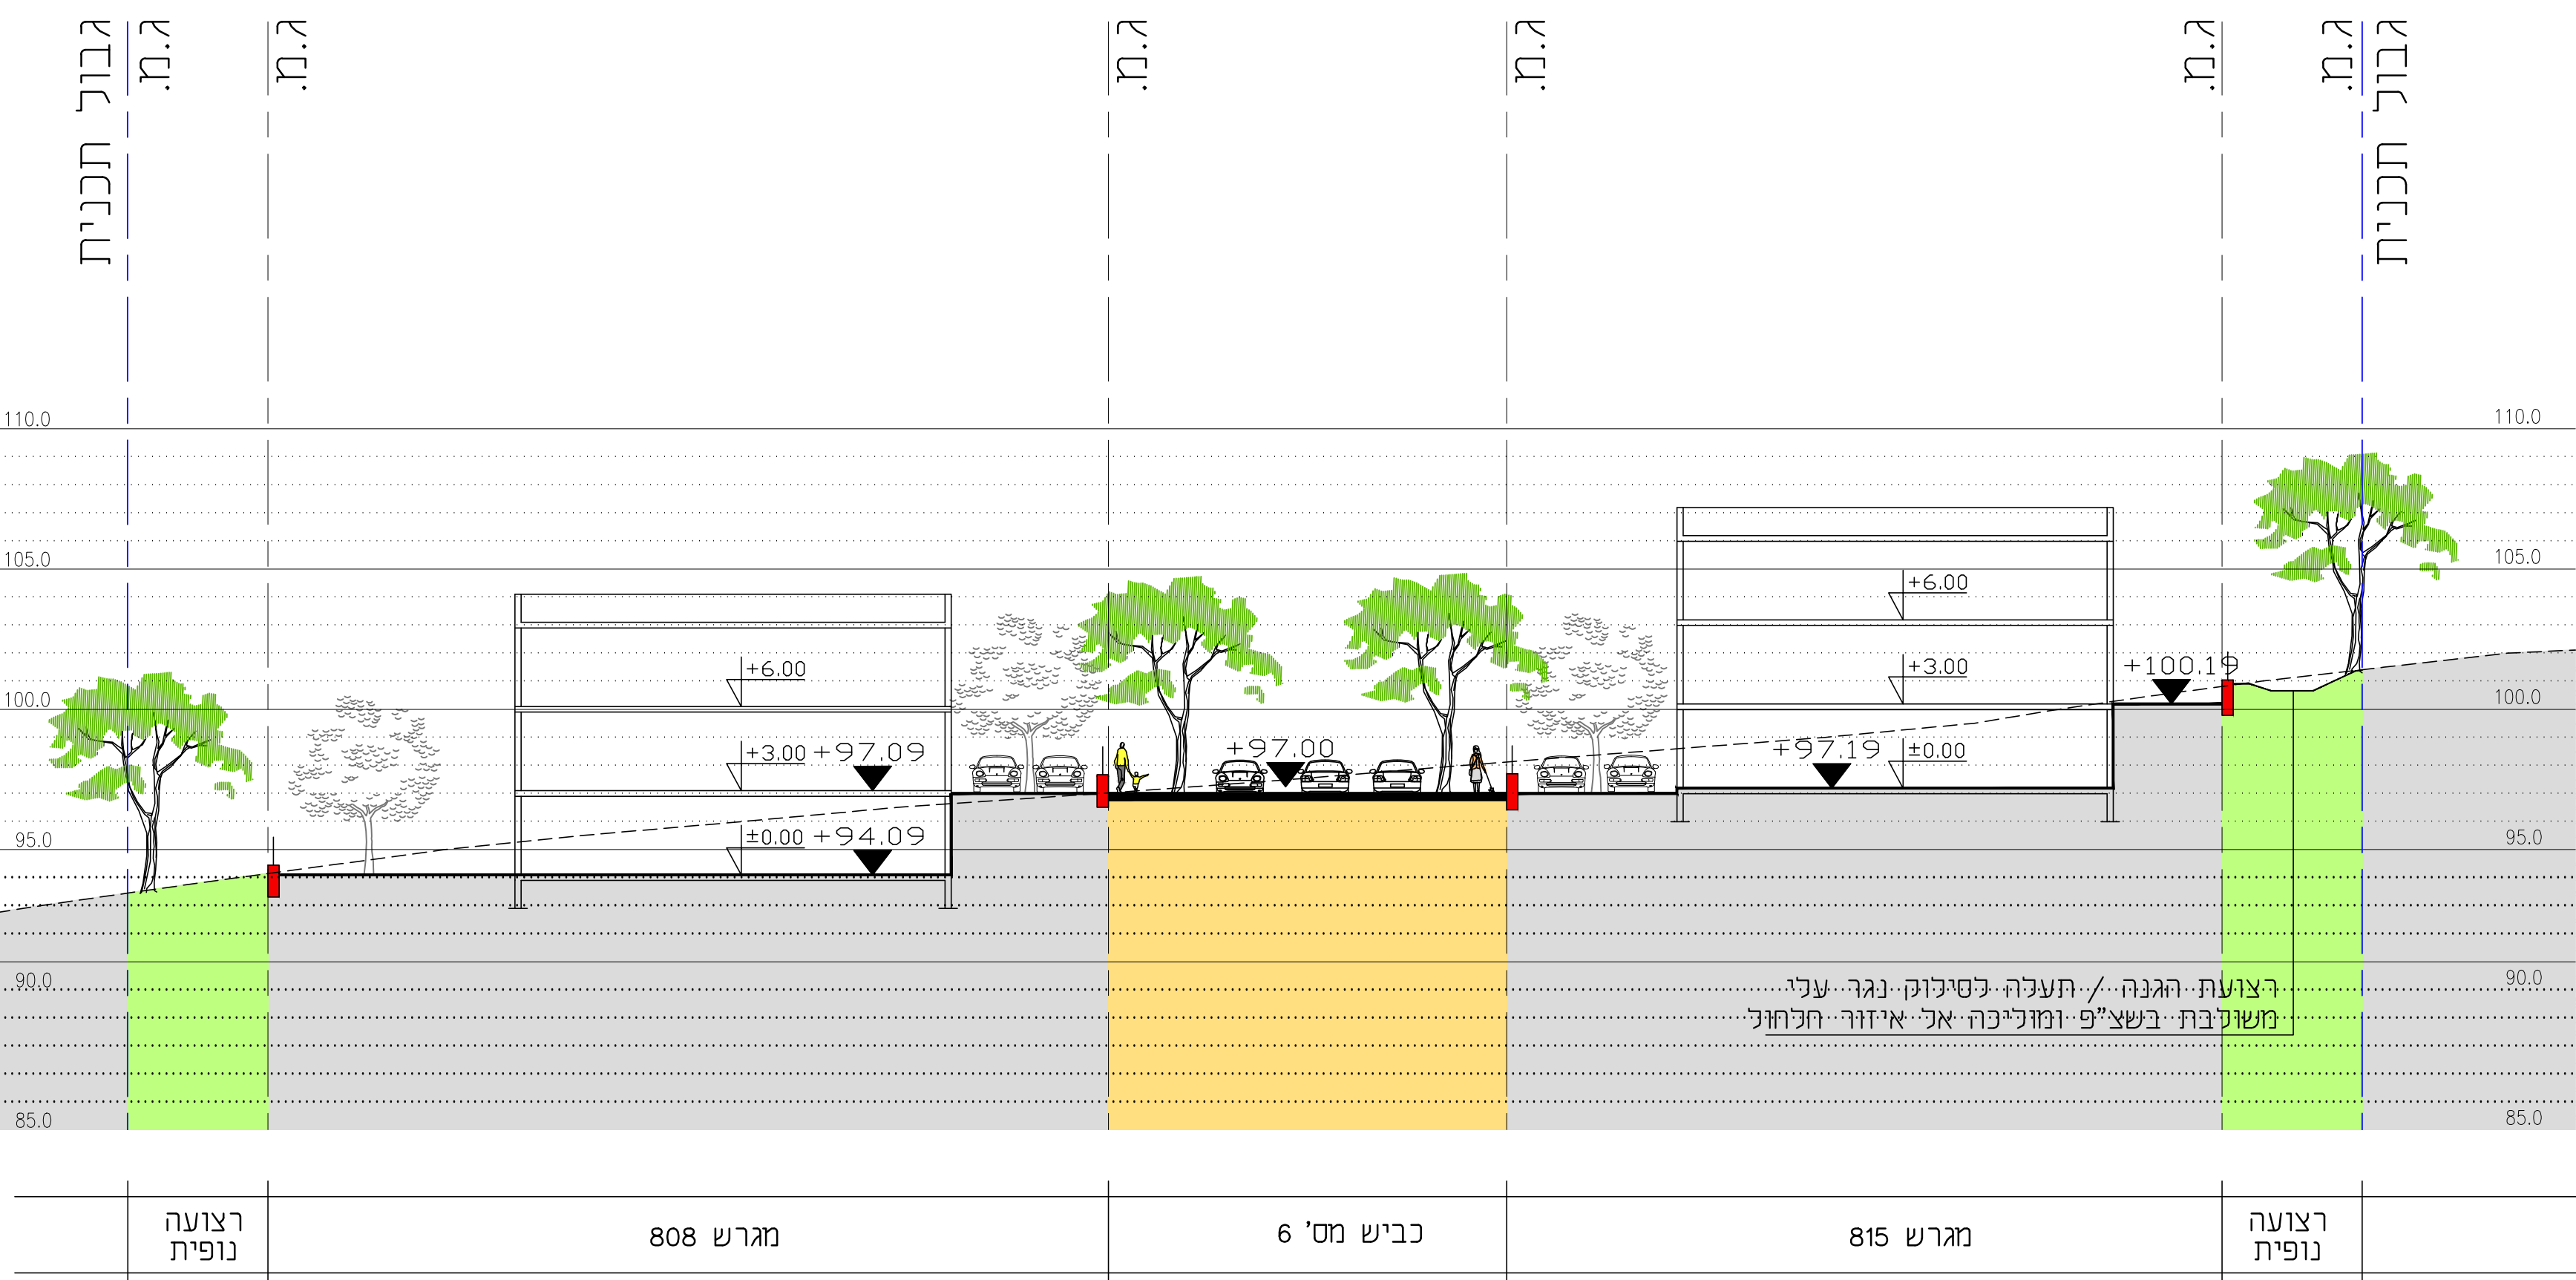

חתך 1-1, קנ"מ 1:200

תכנית נופית כללית

קנ"מ 1:1000

