נספח תחבורה וכבישים

נספח לתכנית מס' 255-0436436

ג'ת- מתחם 12

גליון 3 מתוך 3

תחולה	מנחה
תיאור	
תאריך עריכת הנספח	24/05/2019
קנ"מ	1:1000/100
תרשימים נוספים	קנ"מ
שם תרשים	-
שם תרשים	
שם תרשים	

שמות וחתימות:

עורך הנספח	שם:	אלה חוטימסקי	חתימה:
	תאגיד:	א.ט. הנדסה	

א.ט.הנדסה
תכנון, ייעוץ ומדידות

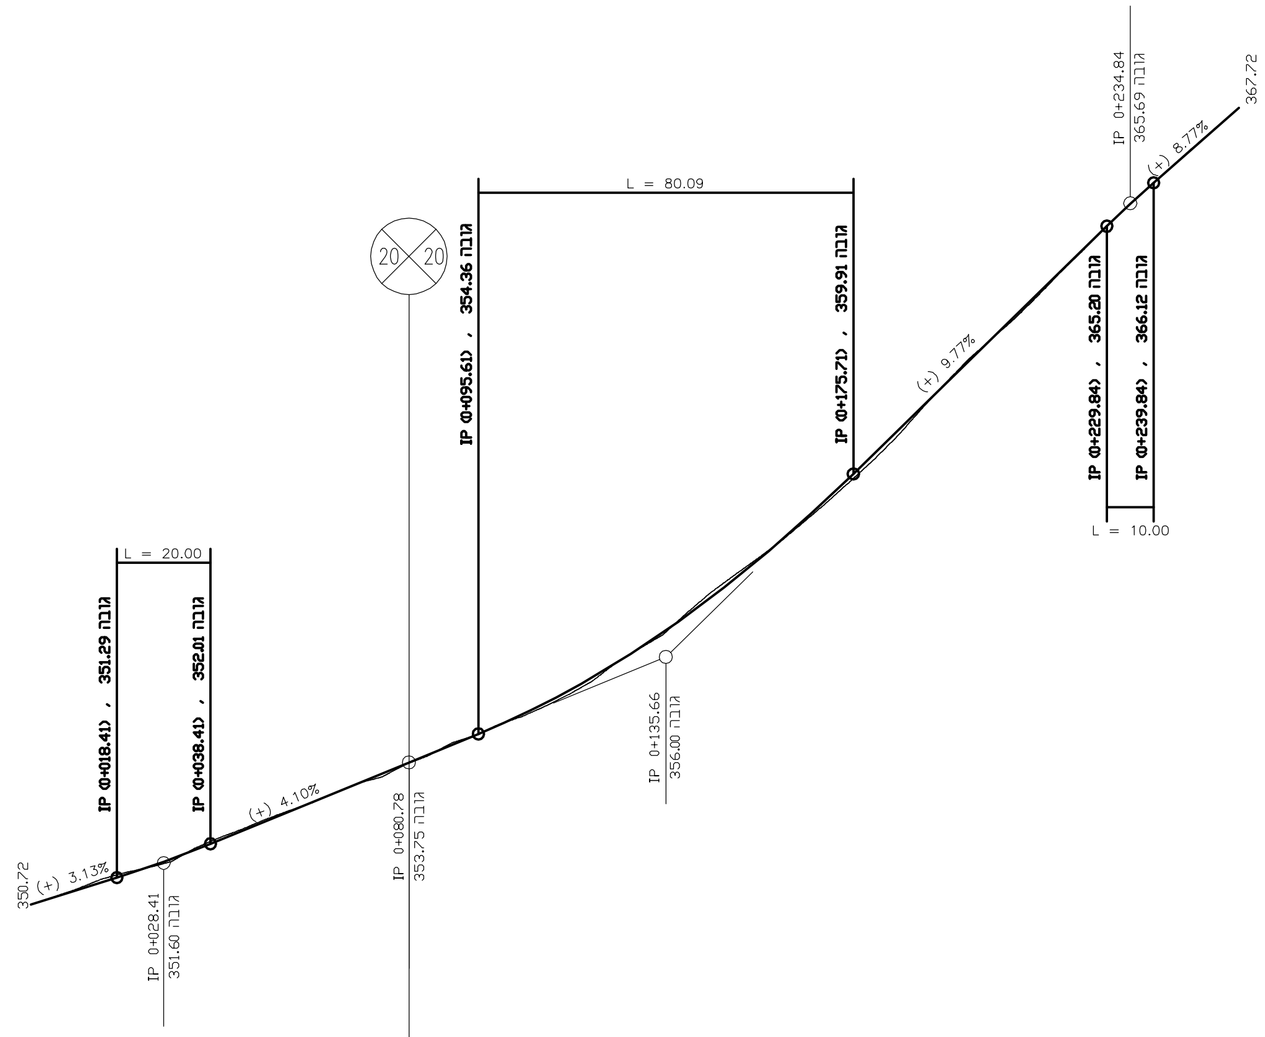

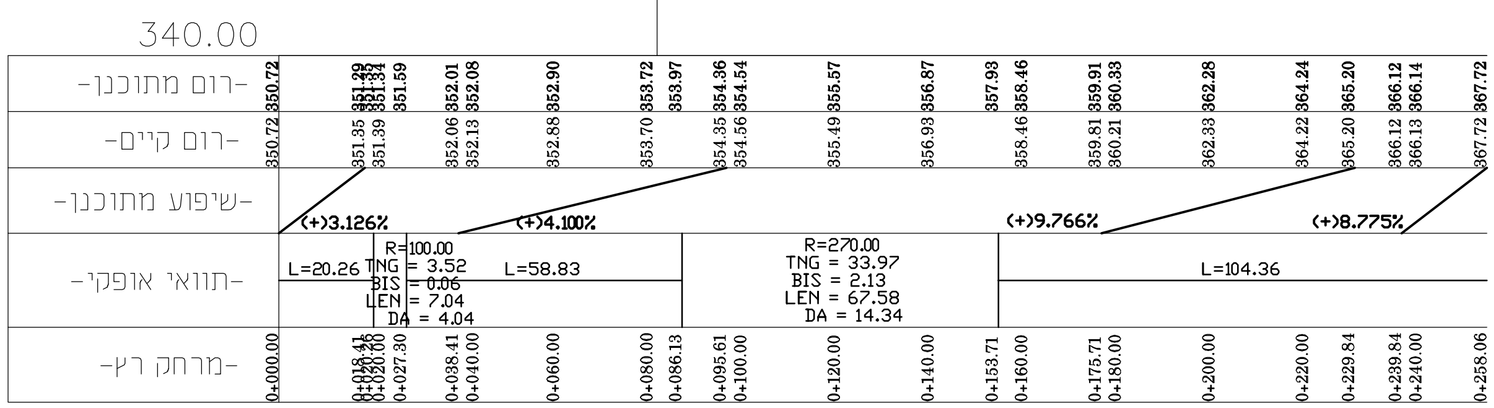

חתך לאורך
כביש 29 (דרך 8721)