





מינהל התכנון
החוק לקידום הבניה במתחמים
מועדפים לדיור(הוראת שעה)
התשע"ד, 2014 הועדה למתחמים
מועדפים לדיור החליטה ביום
21/12/2022
לאשר את התכנית
21/02/2023
יו"ר הועדה למתחמים מועדפים לדיור

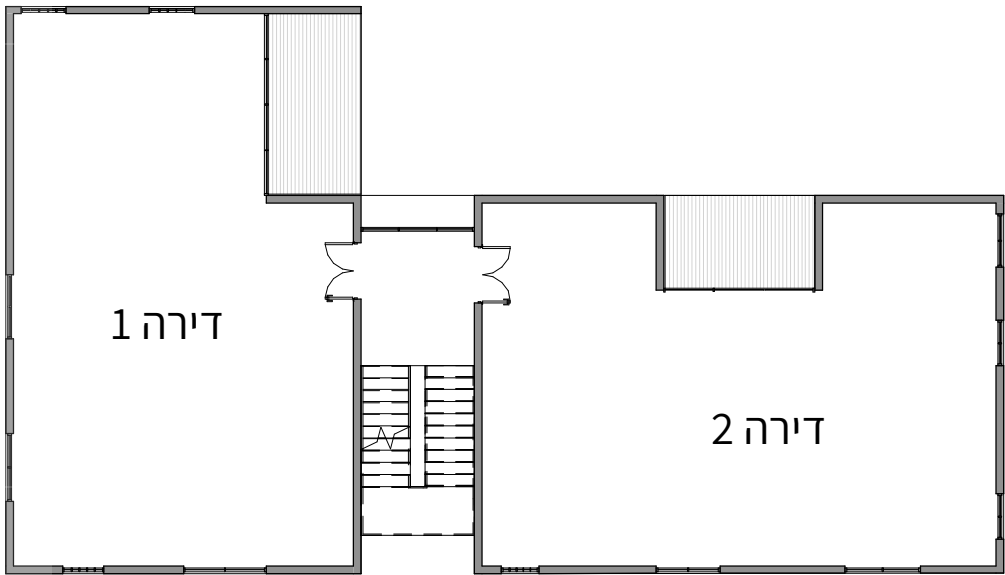


קומה טיפוסית | 2
1 : 200

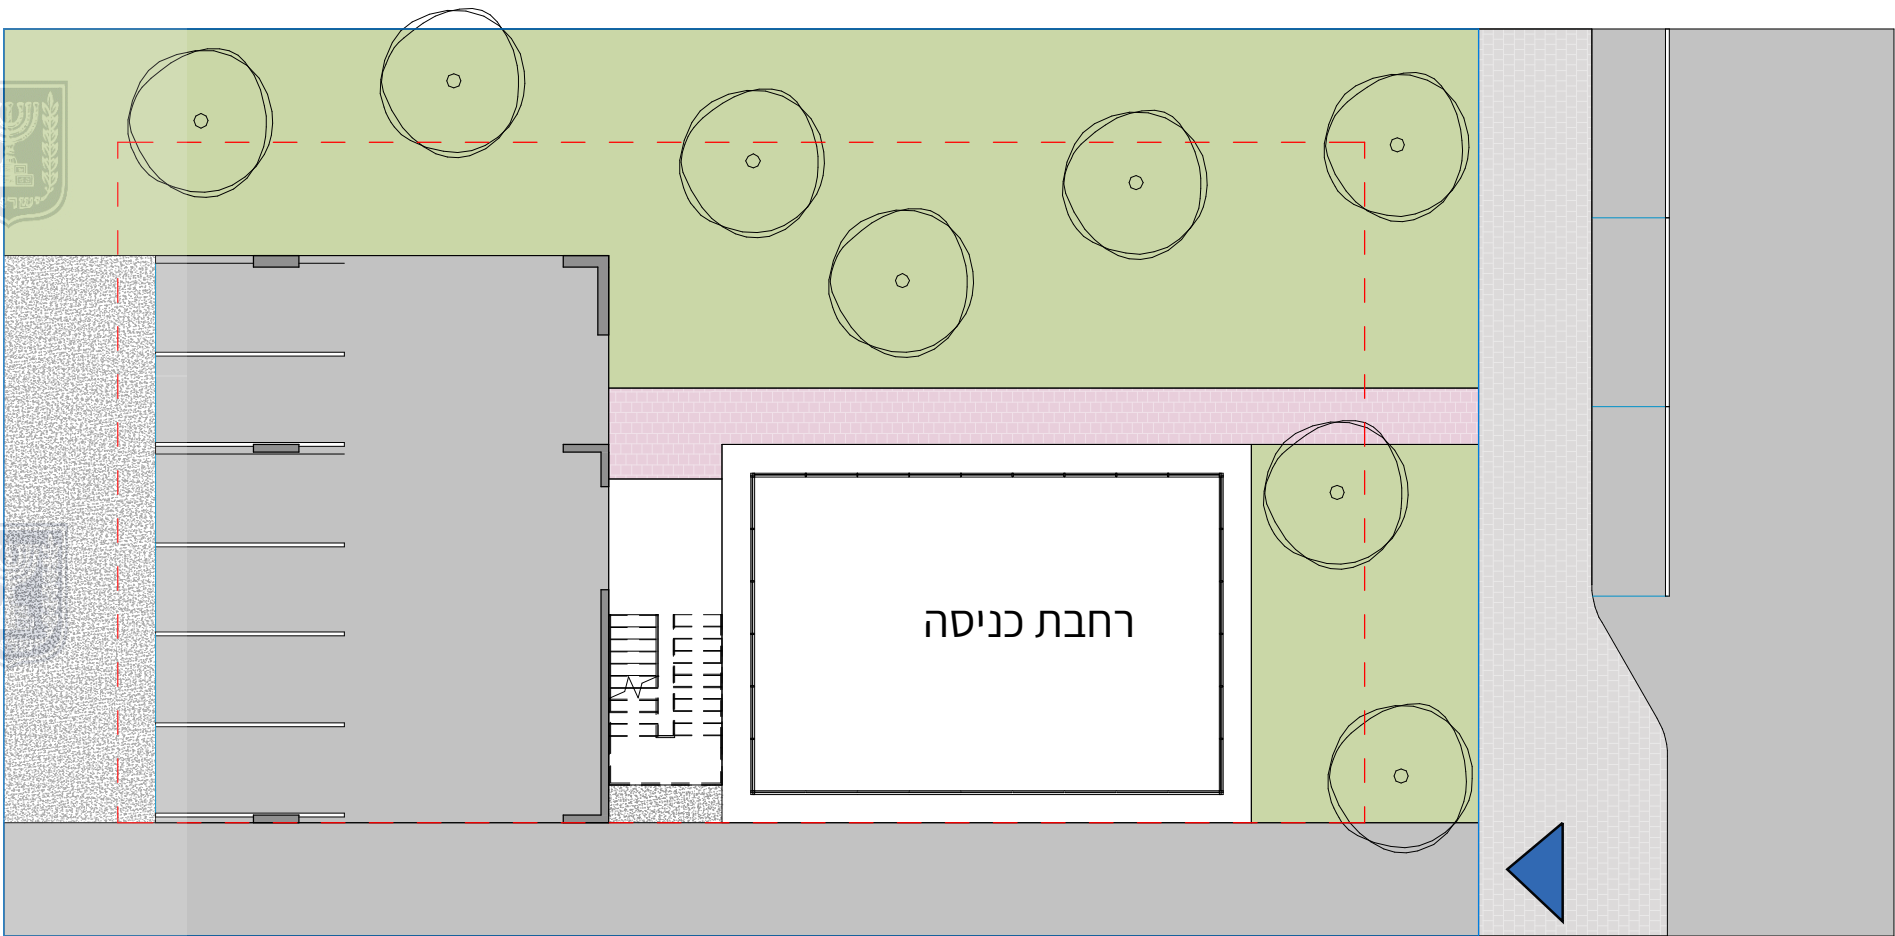

קומת קרקע | 3
1 : 200

טיפוס בנייה 1 - מגורים ב מס' מגרש- 760 120 מ"ר - גודל יח"ד

גודל מגרש (מ"ר)	סה"כ שטח בנייה (מ"ר)	אחוזי בנייה כוללים	תכסית (% מתא שטח)	מס' יח"ד	צפיפות יח"ד לדונם (מקס')	מספר קומות	
						מעל הכניסה	מתחת לכניסה
867	1127	130	40	6	7	4	

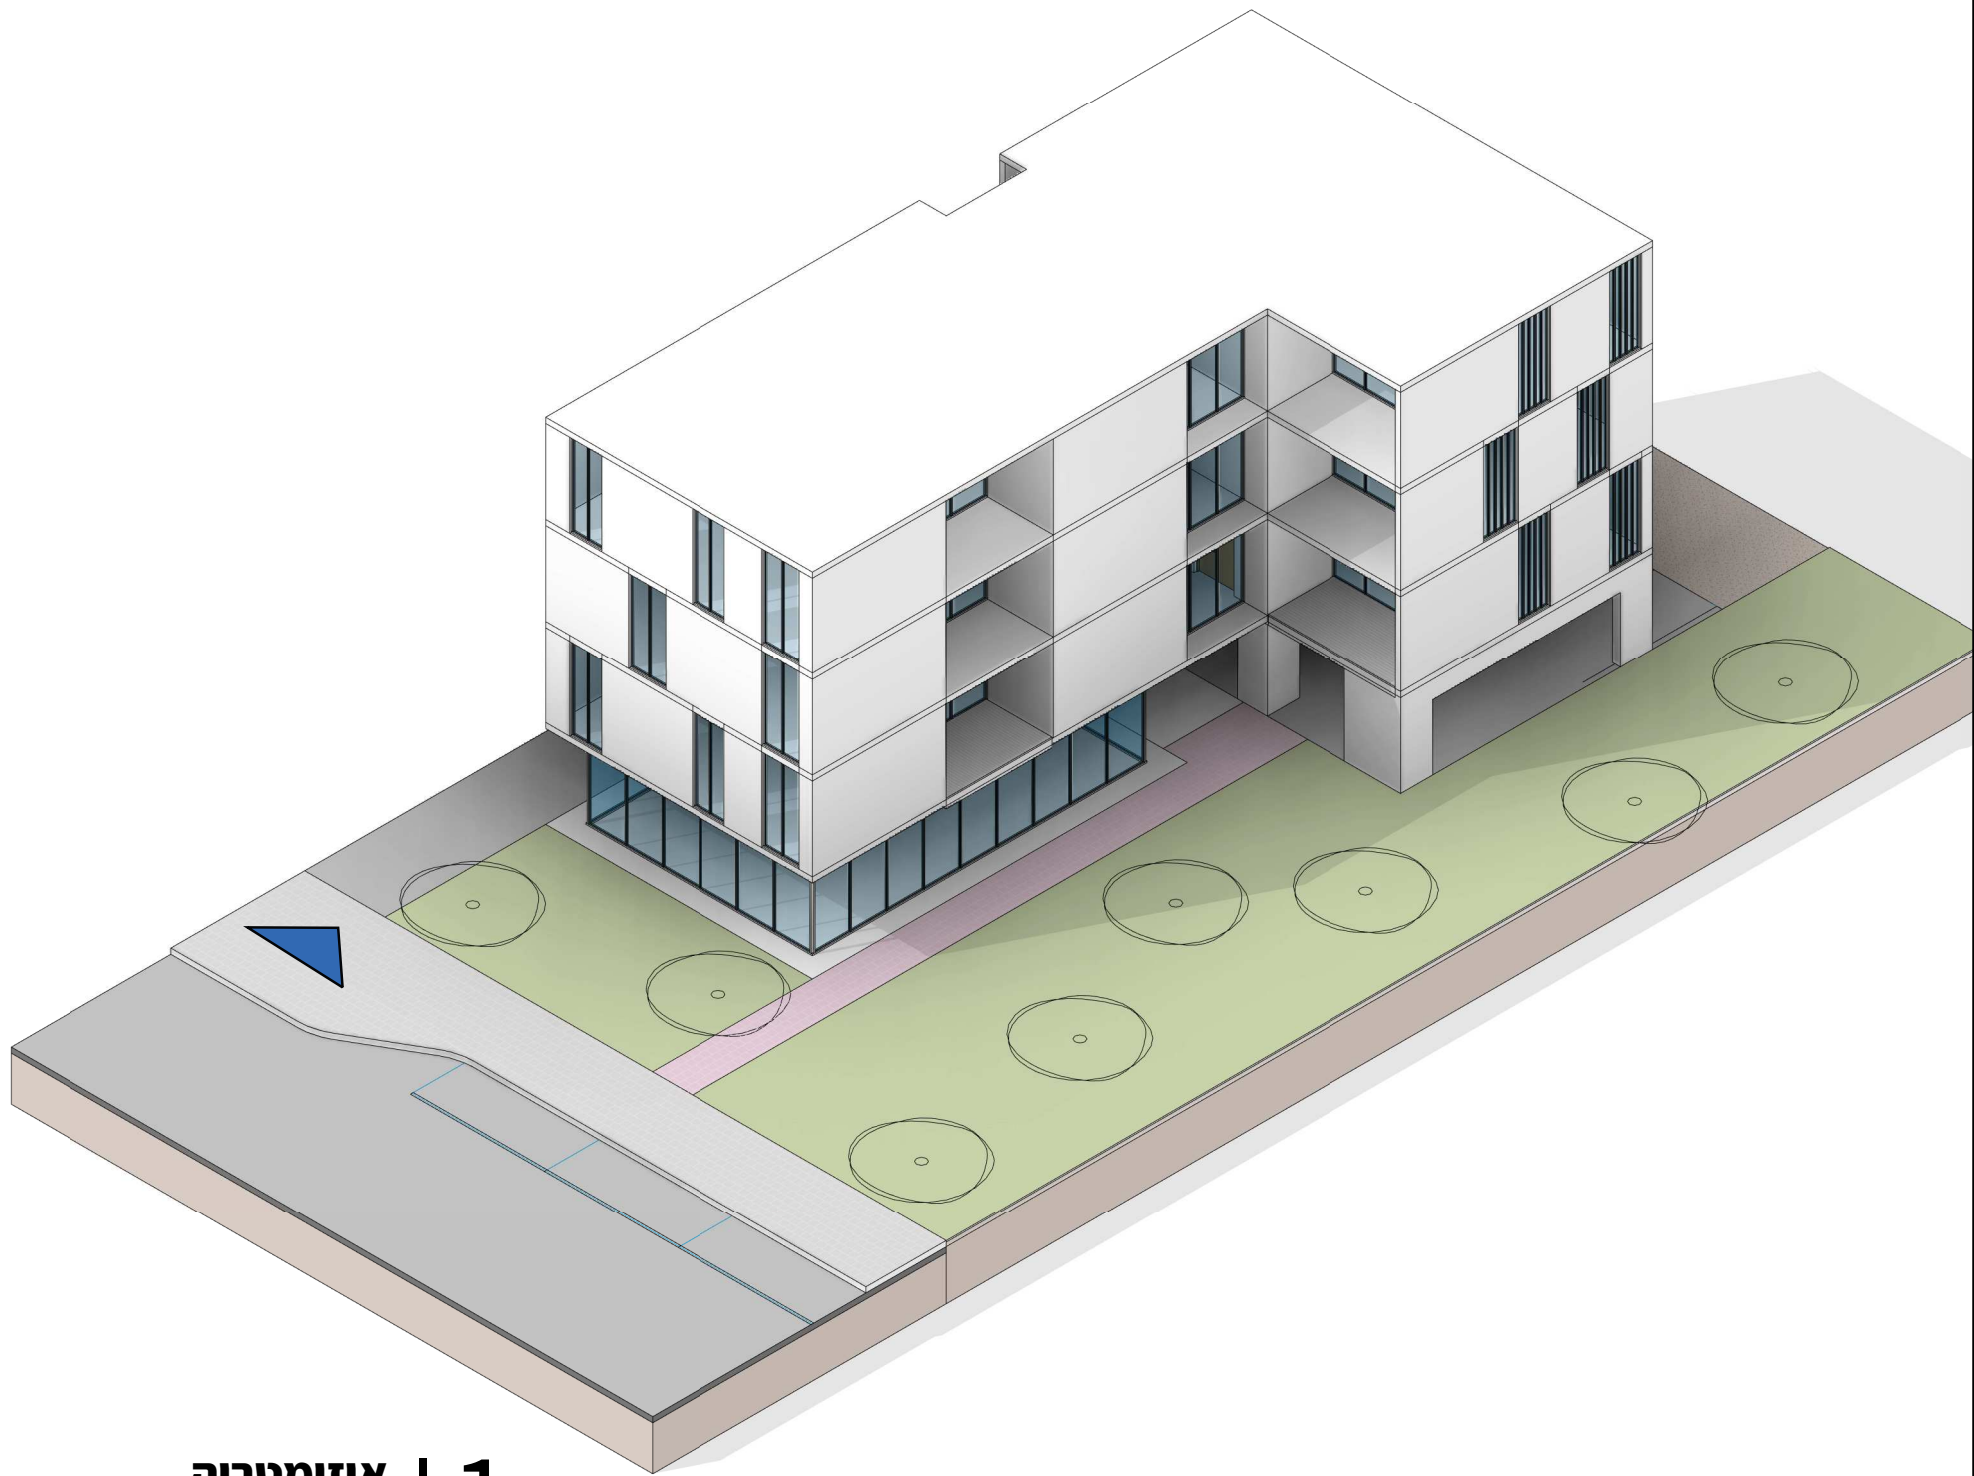

איזומטריה | 1

חוק התכנון והבניה, התשכ"ה - 1965
טיפוסי בנייה

תמל\ 1043

עראבה- מתחם צפוני

טיפוסי בנייה		גליון 4	מתוך 9
מחוז	הצפון		
מרחב תכנון מקומי	לב הגליל		
רשות מקומית	עיריית עראבה		
ישוב	עראבה		
תאריך	30.12.2021		
נספח בינוי	-		
טיפוסי בנייה	1:200		
תרשים נוסף	-		
שמות ודתימות:			
עורך הנספח	שם:	עבד אלרחמאן יאסין	דתימה:
	תאריך:		
גורם מאשר	שם:		תאריך:
	תאריך:		דתימה:



עיריית עראבה



מנהל התכנון

RATIONAL
Architecture • Urbanism • Culture

ראשינו אדריכלות ותכנון ערים בע"מ
כתובת: עראבה, רחוב אלבטוף
טל: 04-6745149, מיקוד: 3081200
מייל: info@rational-arch.com

מקרא

גבול מגרש

קו בניין

כניסה למגרש

מבנה

שטח מגוון

שביל

עץ