
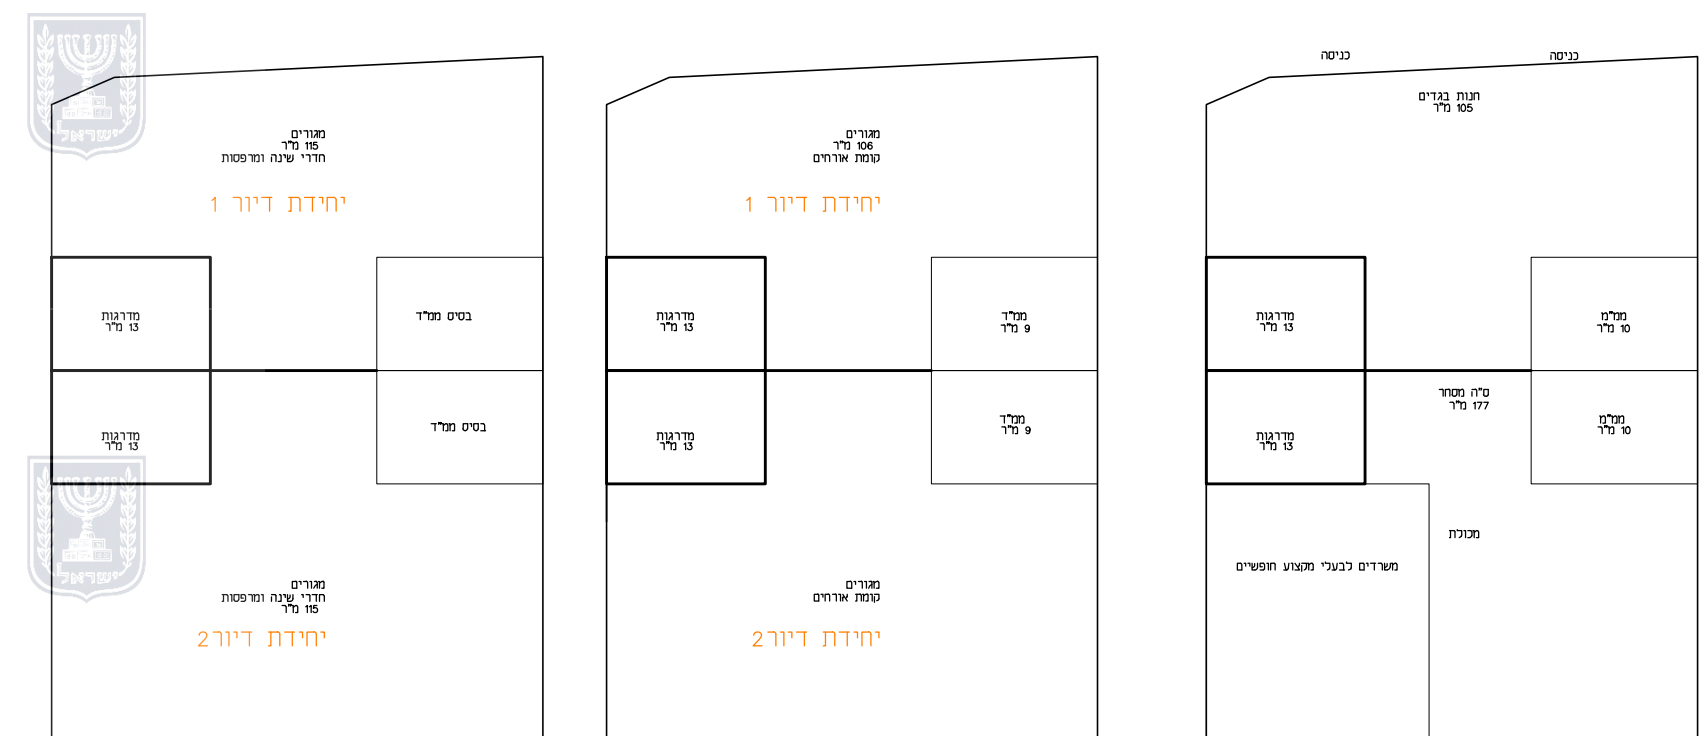


[illegible]


תכנית קומה א'

תכנית קומה א'

תכנית קומת קרקע

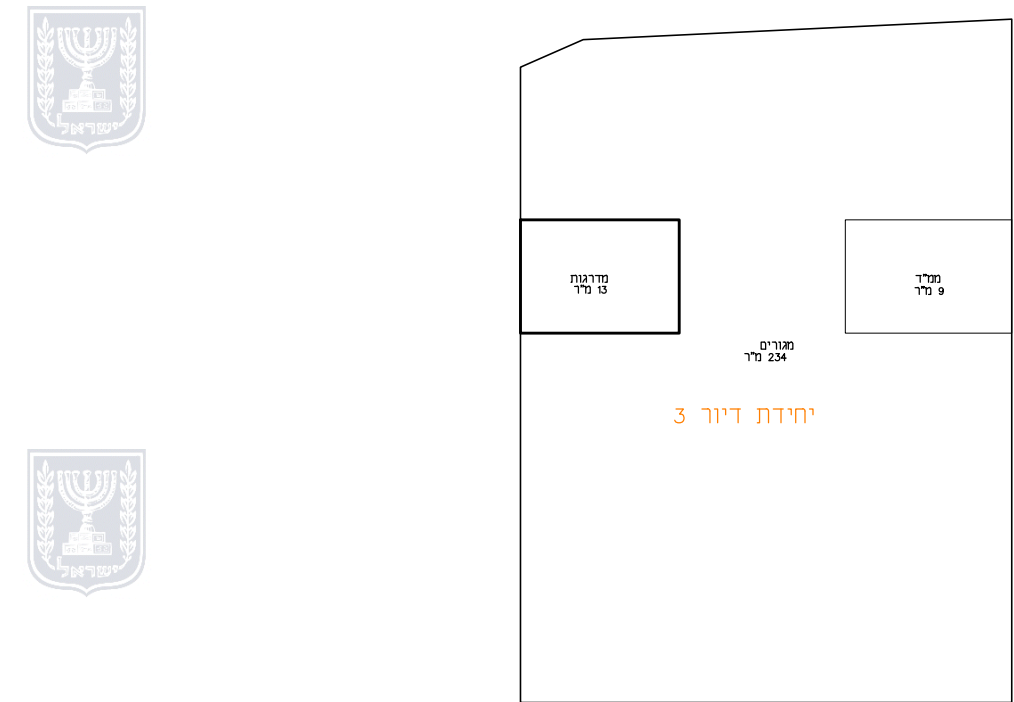

תכנית קומה ב'

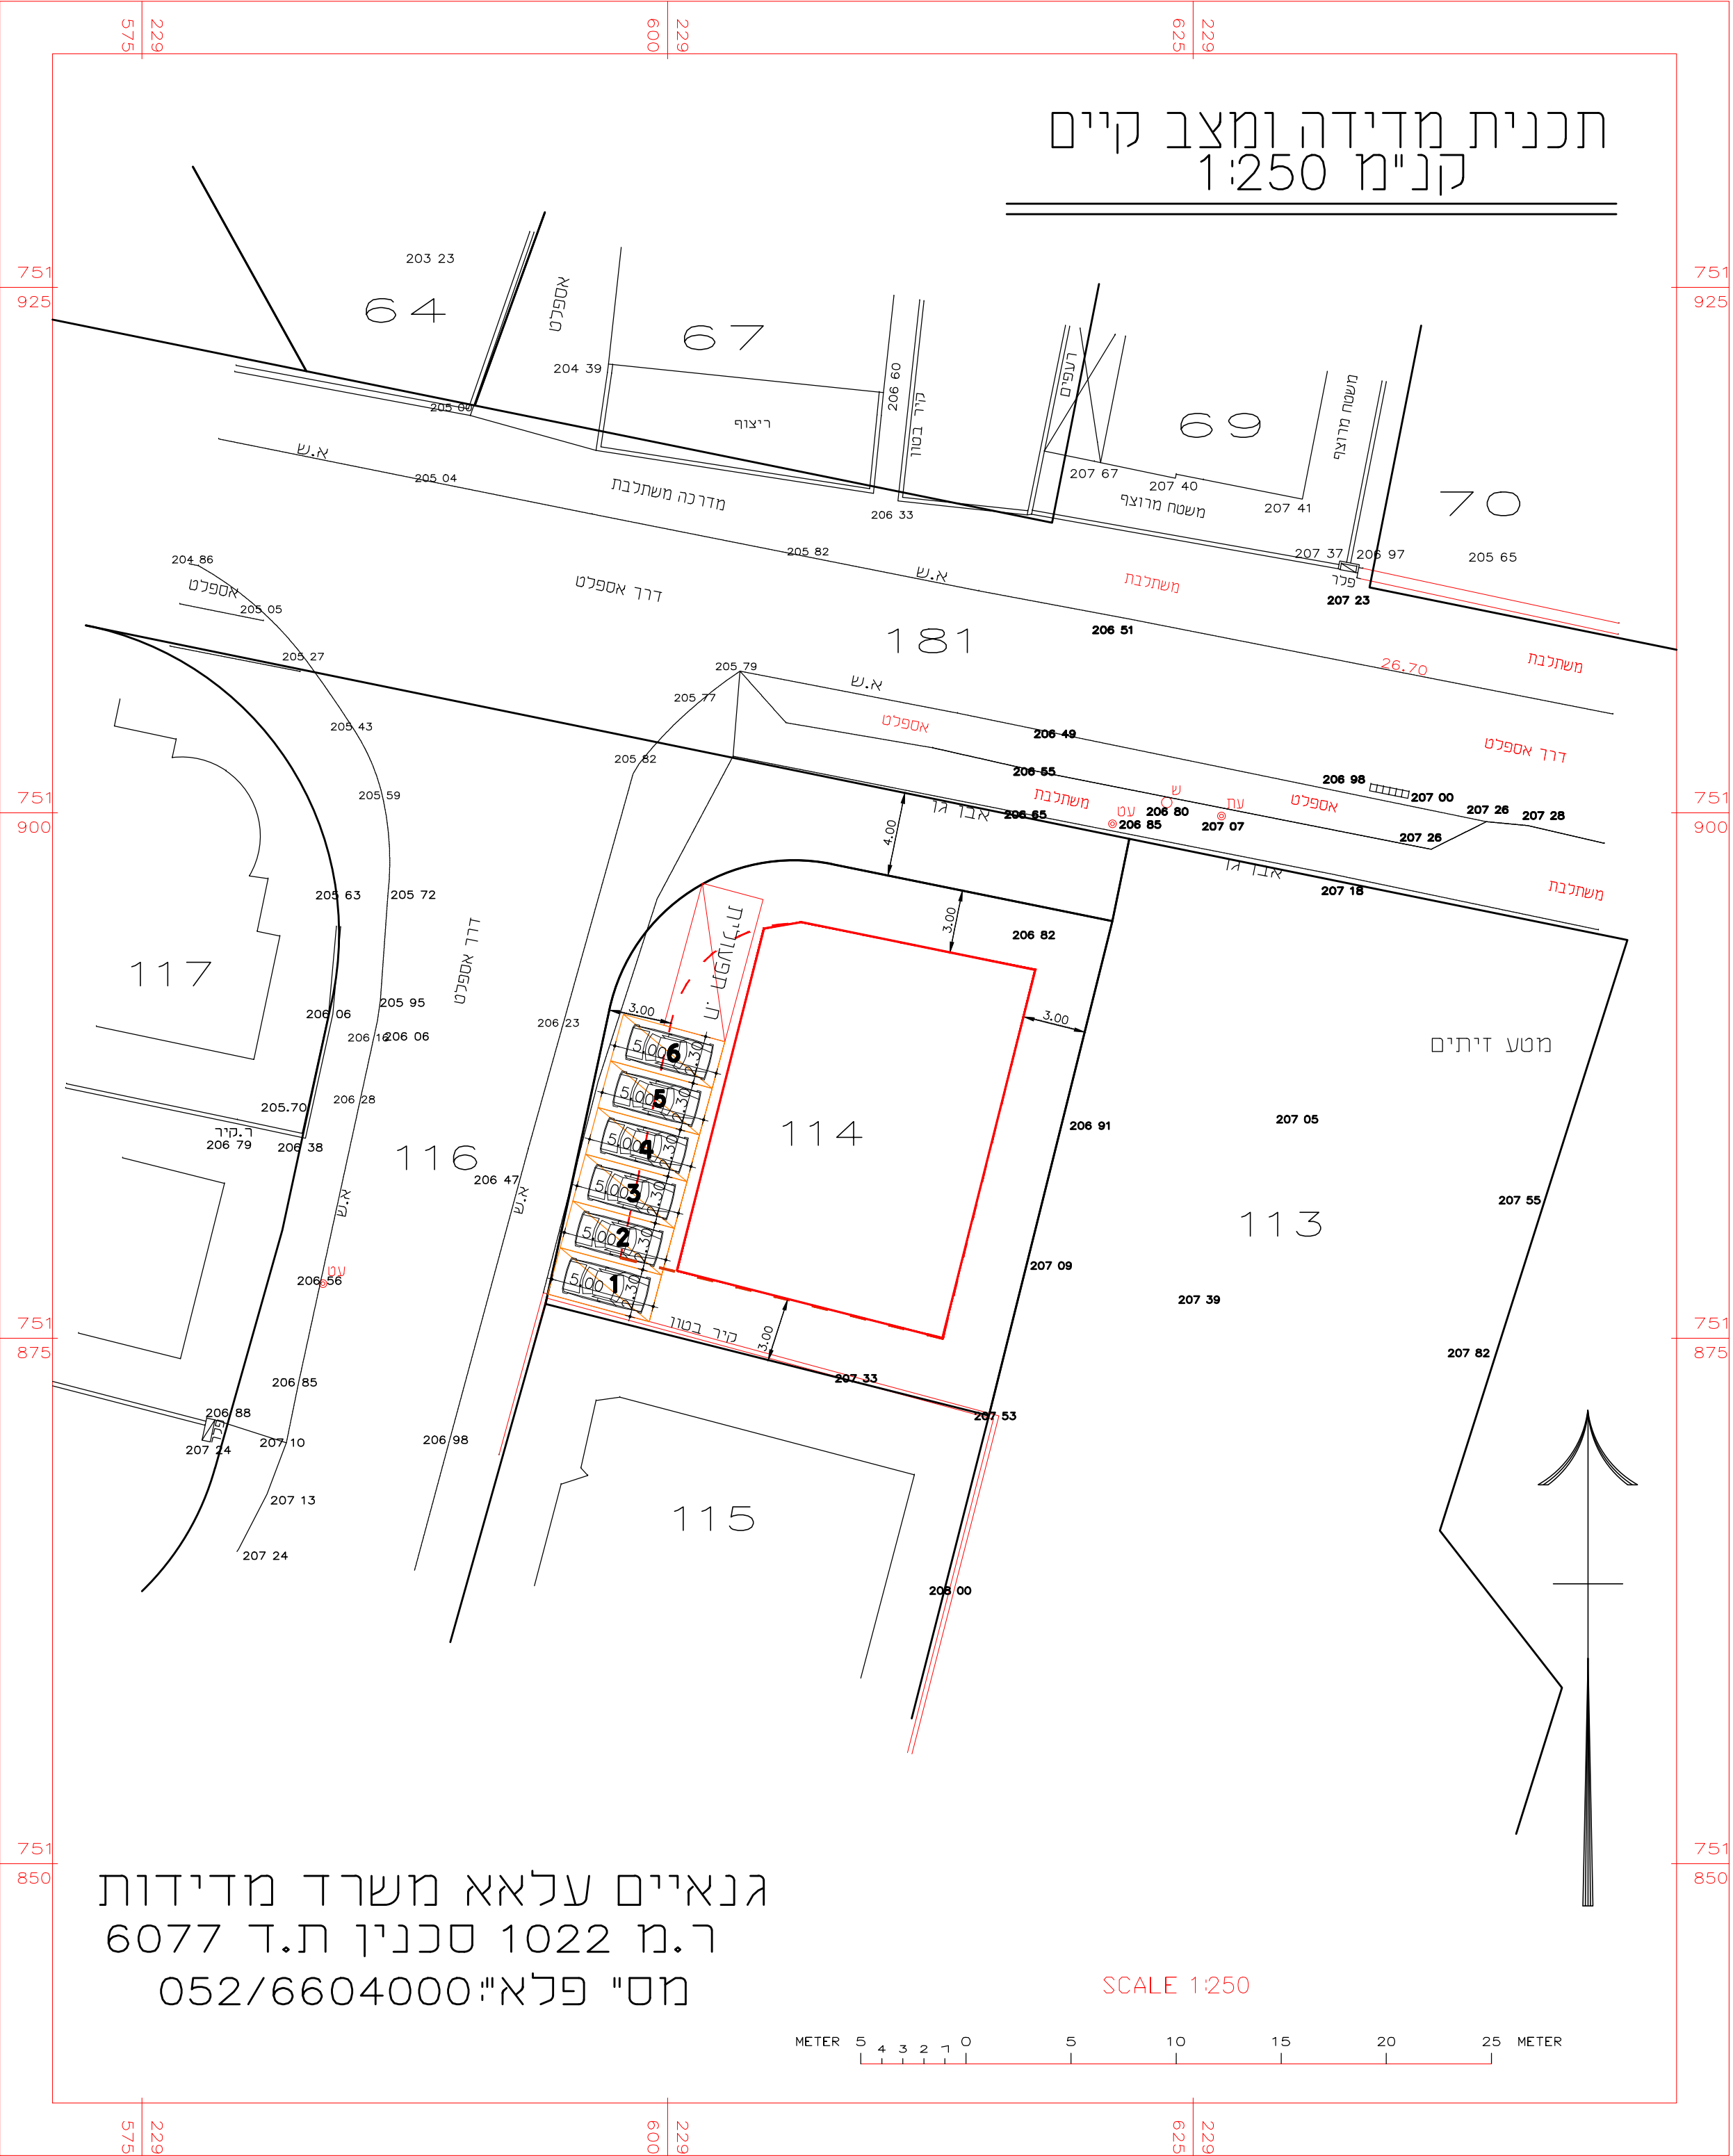

גנאיים עלאא משרד מדידות
ר.מ. 1022 סכנין ת.ד. 6077
מ"ס" פלא" 052/6604000

חוק התכנון והבנייה, התשכ"ה - 1965 תכנית מתאר מקומית					
מס' 262-0750810					
שם התכנית : הסדרת קווי בנין בית מוחמד עותמאן - סכנין					
גליון 1 מתוך 1	בינוי וחניה				
קנימ 1 : 250	שם הנספח בינוי וחניה				
10/12/2019 תאריך					
שמות וחתימות:					
חתימה:	<table border="1" style="width: 100%; border-collapse: collapse;"> <tr> <td style="width: 50%; text-align: center; padding: 5px;"> גנאים יאסר </td> <td style="width: 50%; text-align: center; padding: 5px;"> שם: </td> </tr> <tr> <td style="text-align: center; padding: 5px;"> הנדסאי בנין </td> <td style="text-align: center; padding: 5px;"> תאגיד: </td> </tr> </table>	גנאים יאסר	שם:	הנדסאי בנין	תאגיד:
גנאים יאסר	שם:				
הנדסאי בנין	תאגיד:				

הצפון

לב הגליל

עיריית סכנין

507 מ"ר

1 : 250

מחוז :

מרחב תכנון מקומי :

רשות מקומית :

שטח התכנית :

קנה מידה:



גושים וחלקות בתכנית:			
גוש	סוג חנוש	חלקות בשלמותן	חלקי חלקות
21130	מוסדר	114	---
מורד מוסמך	גזאיים עלאא מ.ר. 1022	חומש: גזאיים עלאא מורד מוסמך רשינו מתי 1022	

טבלת חישוב החניות לפי תקן חניה 1983						
קומה	שימוש	שטח נטו (מ"ר)	*סעיף מס'	רכב פרטי דרוש	רכב מיוחד	סה"כ חניה פרטי
ק.קרקע	מסחר	210.0	2.2	1 חניה לכל 50 עד 150 מ"ר		3.0
ק.א'	מגורים קוטיג'	1 יחידה 221.0	1.1	0.5 עד 1.5 מקומות חניה ליחידה		1.0
ק.ב'		2 יחידה 221.0	1.1			1.0
ק.ג'	מגורים	234.0	1.1			1.0
סה"כ חניה דרוש					1.0	6.0
סה"כ חניה מוצע					1.0	6.0