


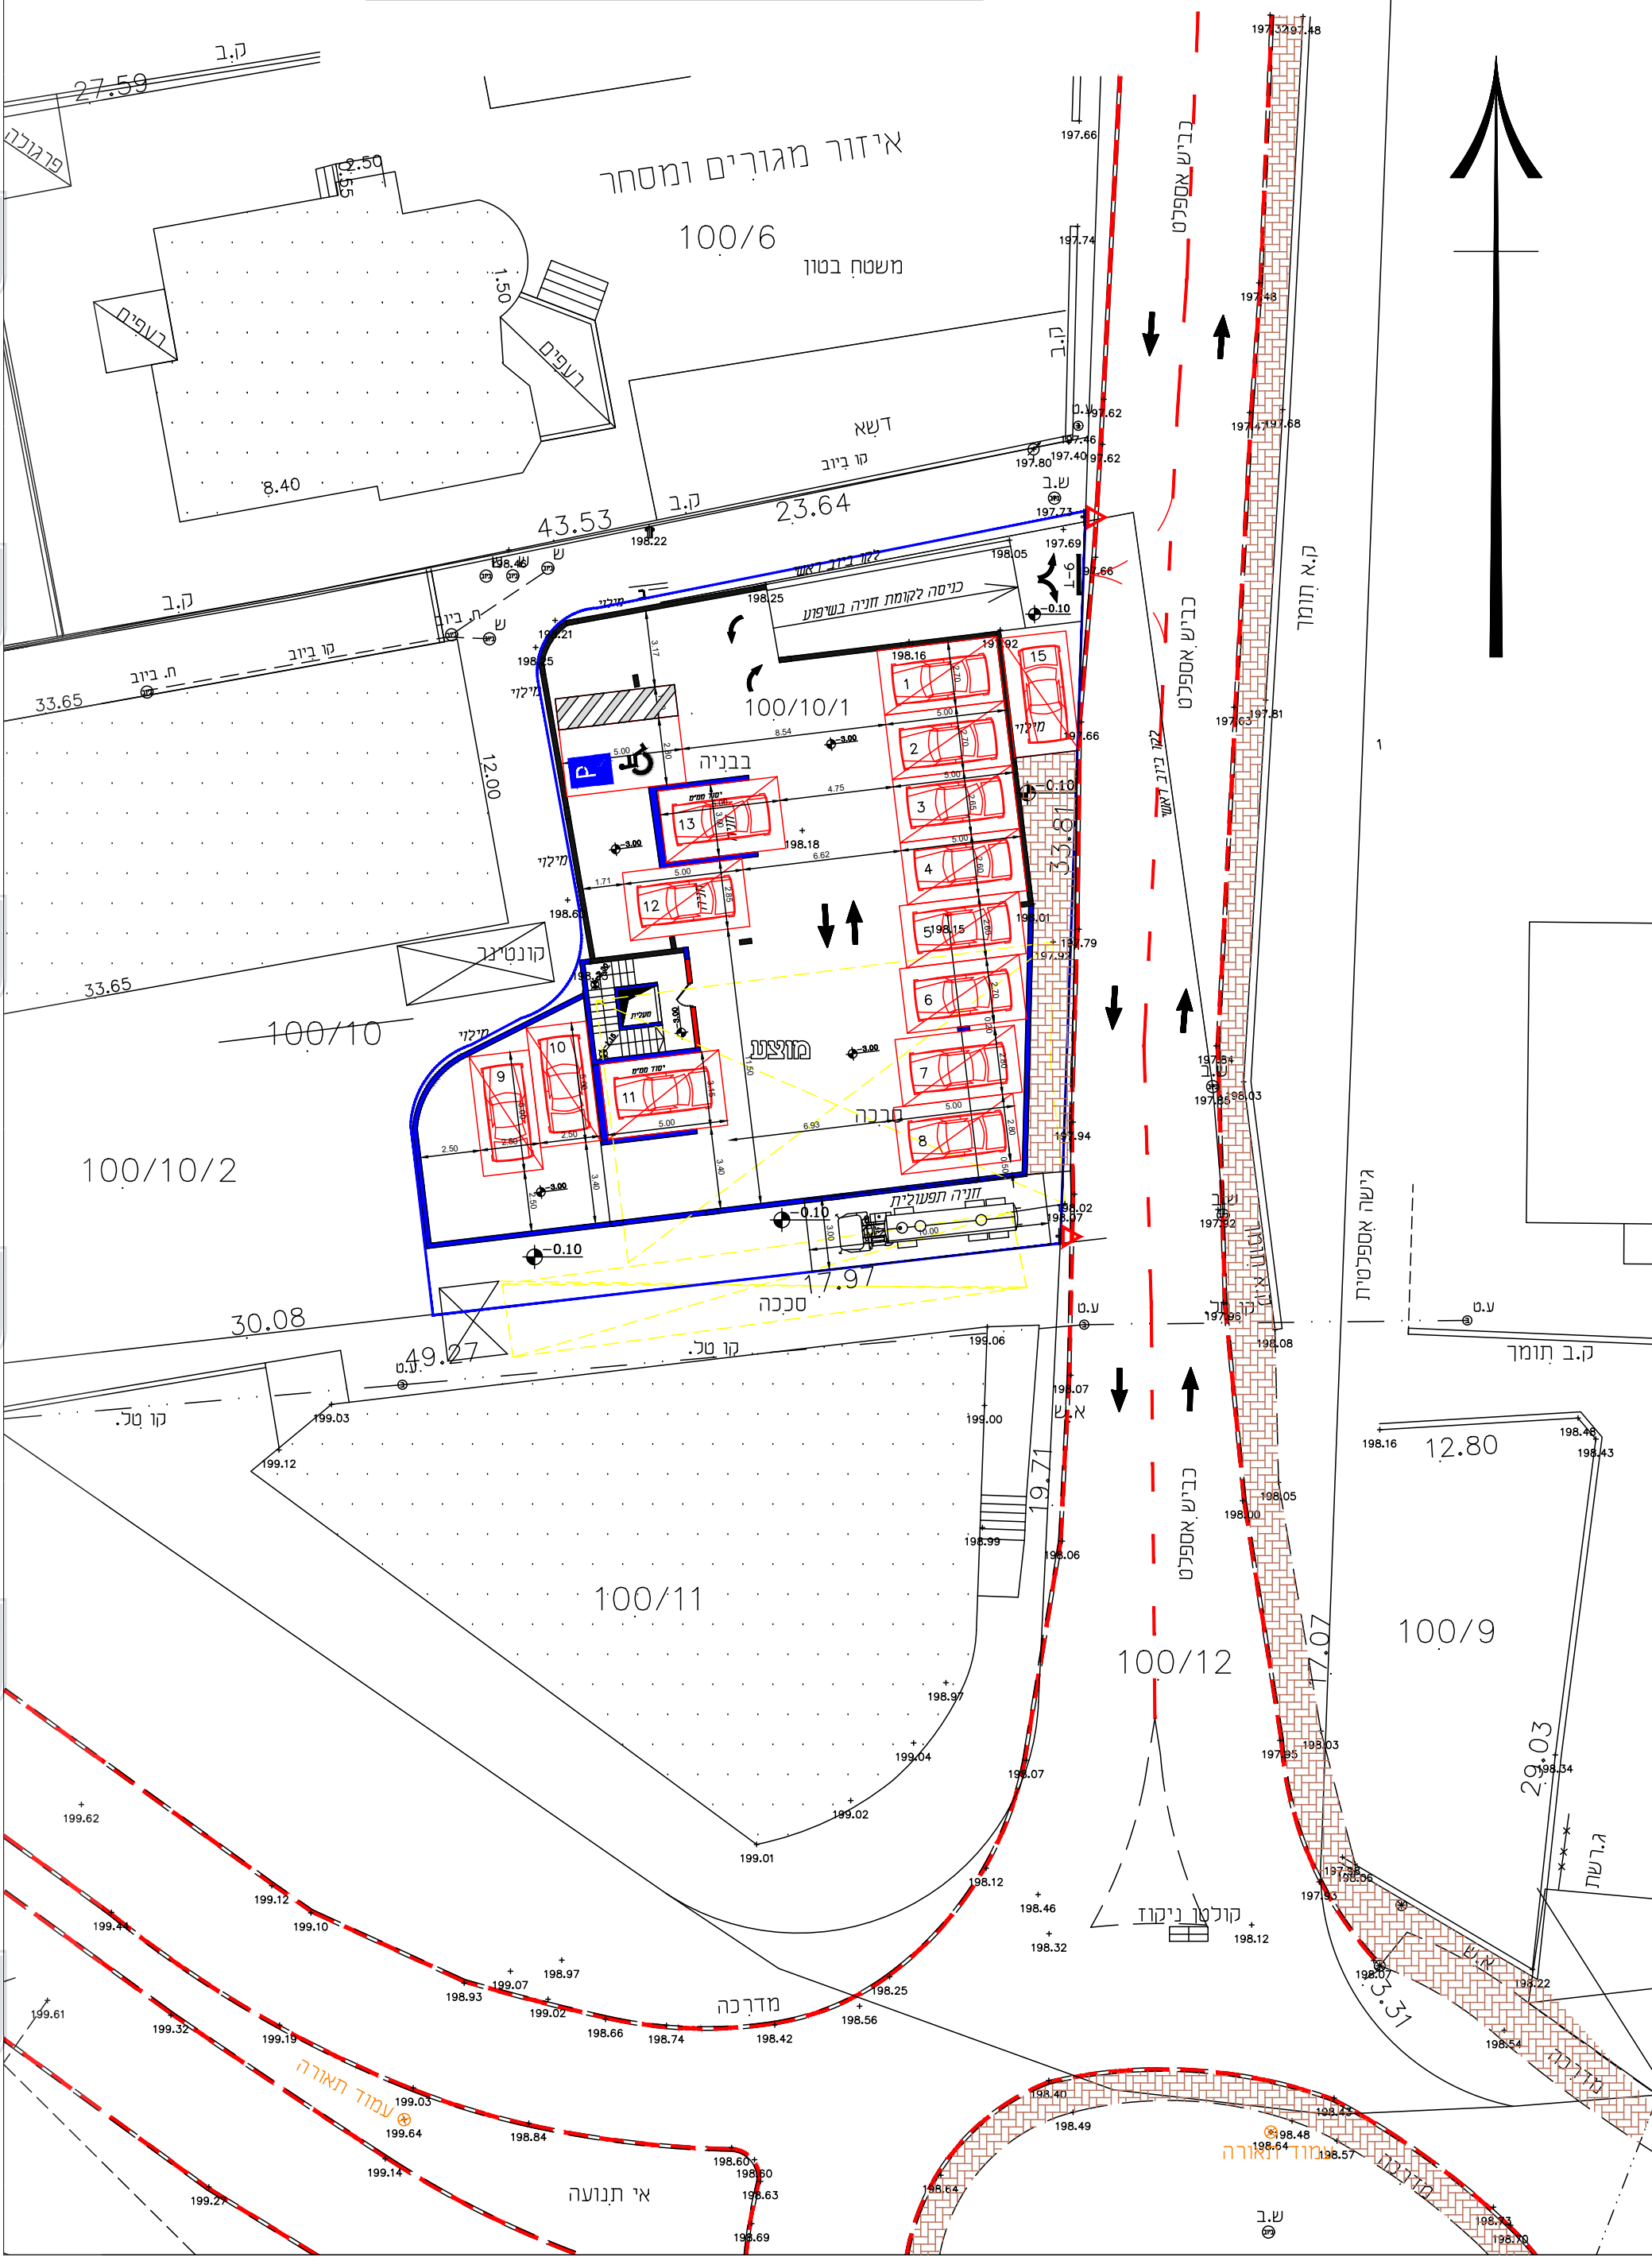

מפה מצבית קנ"מ 1:250



מקרא :

	אבן שפה מוצעת
	מדרכה מוצעת
	סמון להריסה
	מדרכה מוצעת

טבלת חישוב החניות לפי תקן מעודכן 2016

קומה	שימוש	שטח (מ"ר)	*סעיף מס'	רכב פרטי דרוש/ממוצע	רכב תפעולי דרוש	סה"כ חניה פרטי
קרקע	מסחר	261	2.1	ככל 25 עד 50	1	6.96~7
ק.א	מגורים	2 יח"ד	1.2	דירה עד 120 מ"ר		3
ק.ב	מגורים	2 יח"ד	1.2	דירה עד 120 מ"ר		3
סה"כ חניה דרוש					1	13
סה"כ חניה מוצע					1	15

הערות :

- 1-השטחים נלקחו מחישוב שטחים ברוטו מתכניות בגרמזושקה שנערכה ע"י אינג' גאדי נעאמנה
2-תכנון התחבורה מתבסס על מדידה שנערכה ע"י המודד עבדאללה בדארנה

חתימה

היודם: מוניה חילו

המקום: עראבה (10\100-19382/43)

שם התכנית:

נספח חניה

תאריך:

10/01/2019

מספר התכנית:

1

שם קובץ:

19418/96

קנ"מ:

1:250

מספר התכנית משרדי:

אישור:

תכנון:

שרטט:

שינויים:

תאריך	מספר	תיאור השינויים
12\18		

	לאישור
	לעיון
	למכרז
	לביצוע

אין לקבוע גדלים ע"י מדידה בשרטוט
על הקבלן לבקר את המידות במקום