



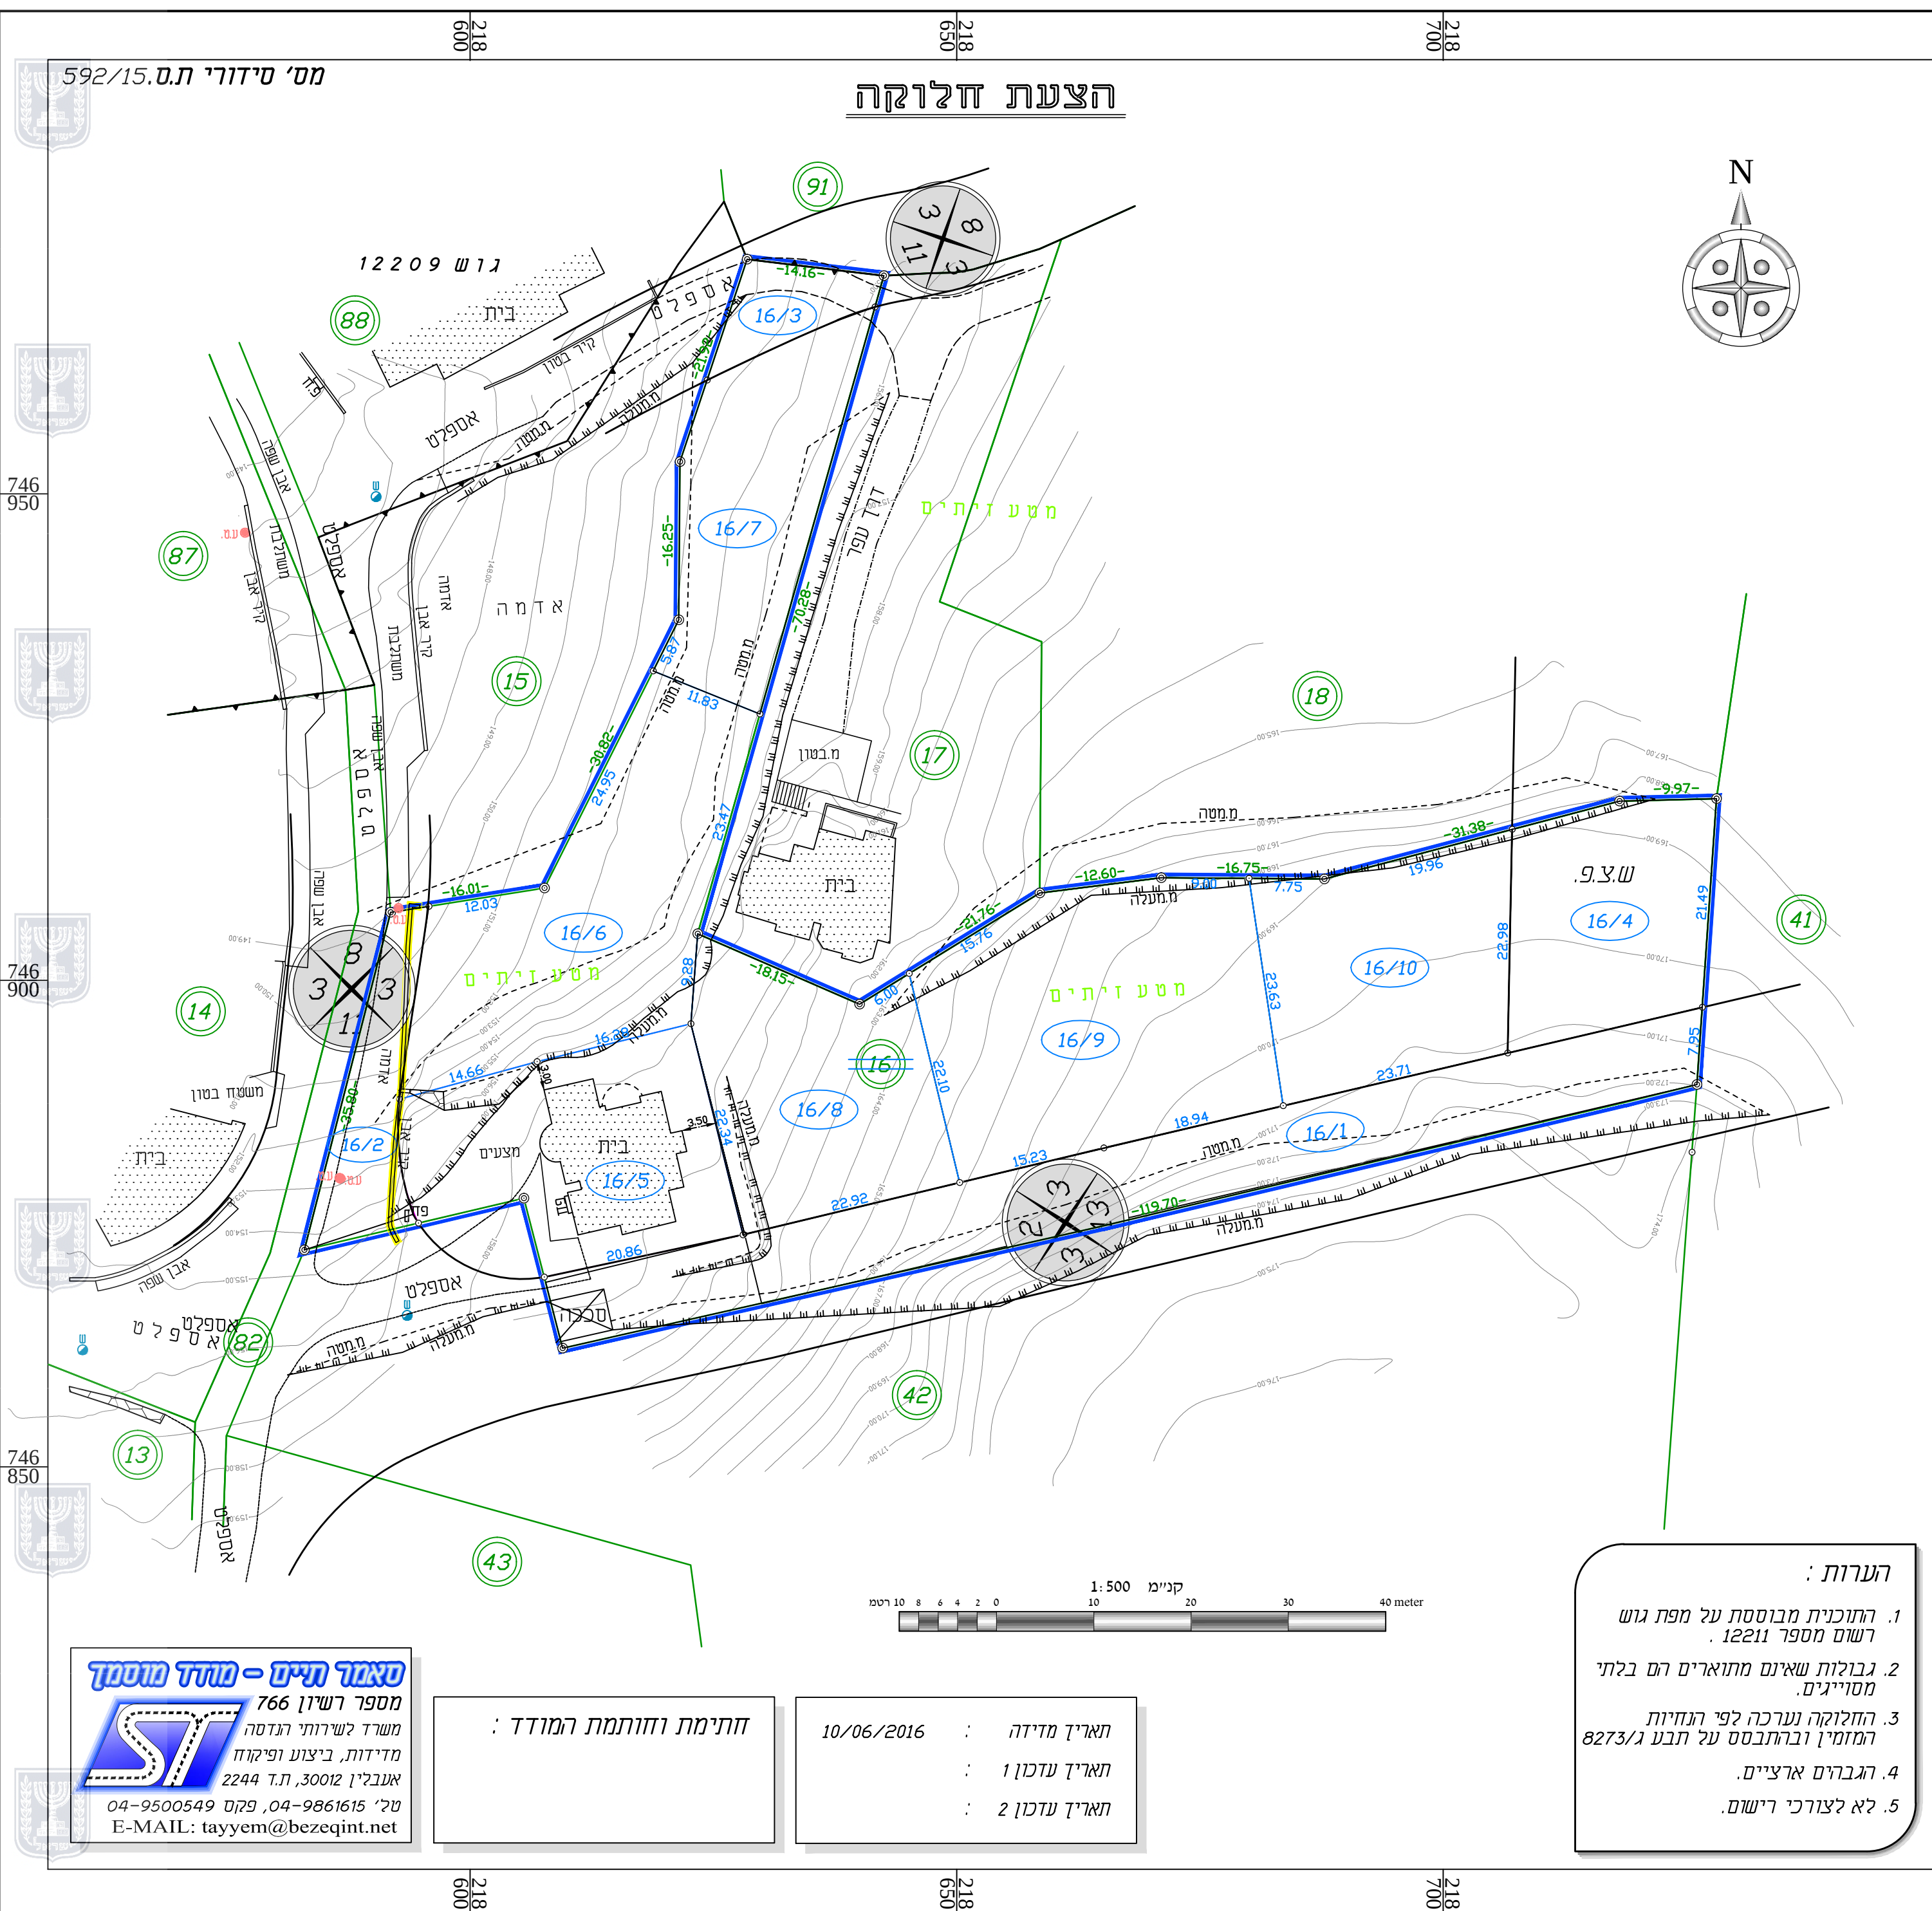

תרשים סביבה קניח 1250 (עפ"י מפורטת ג/8273)

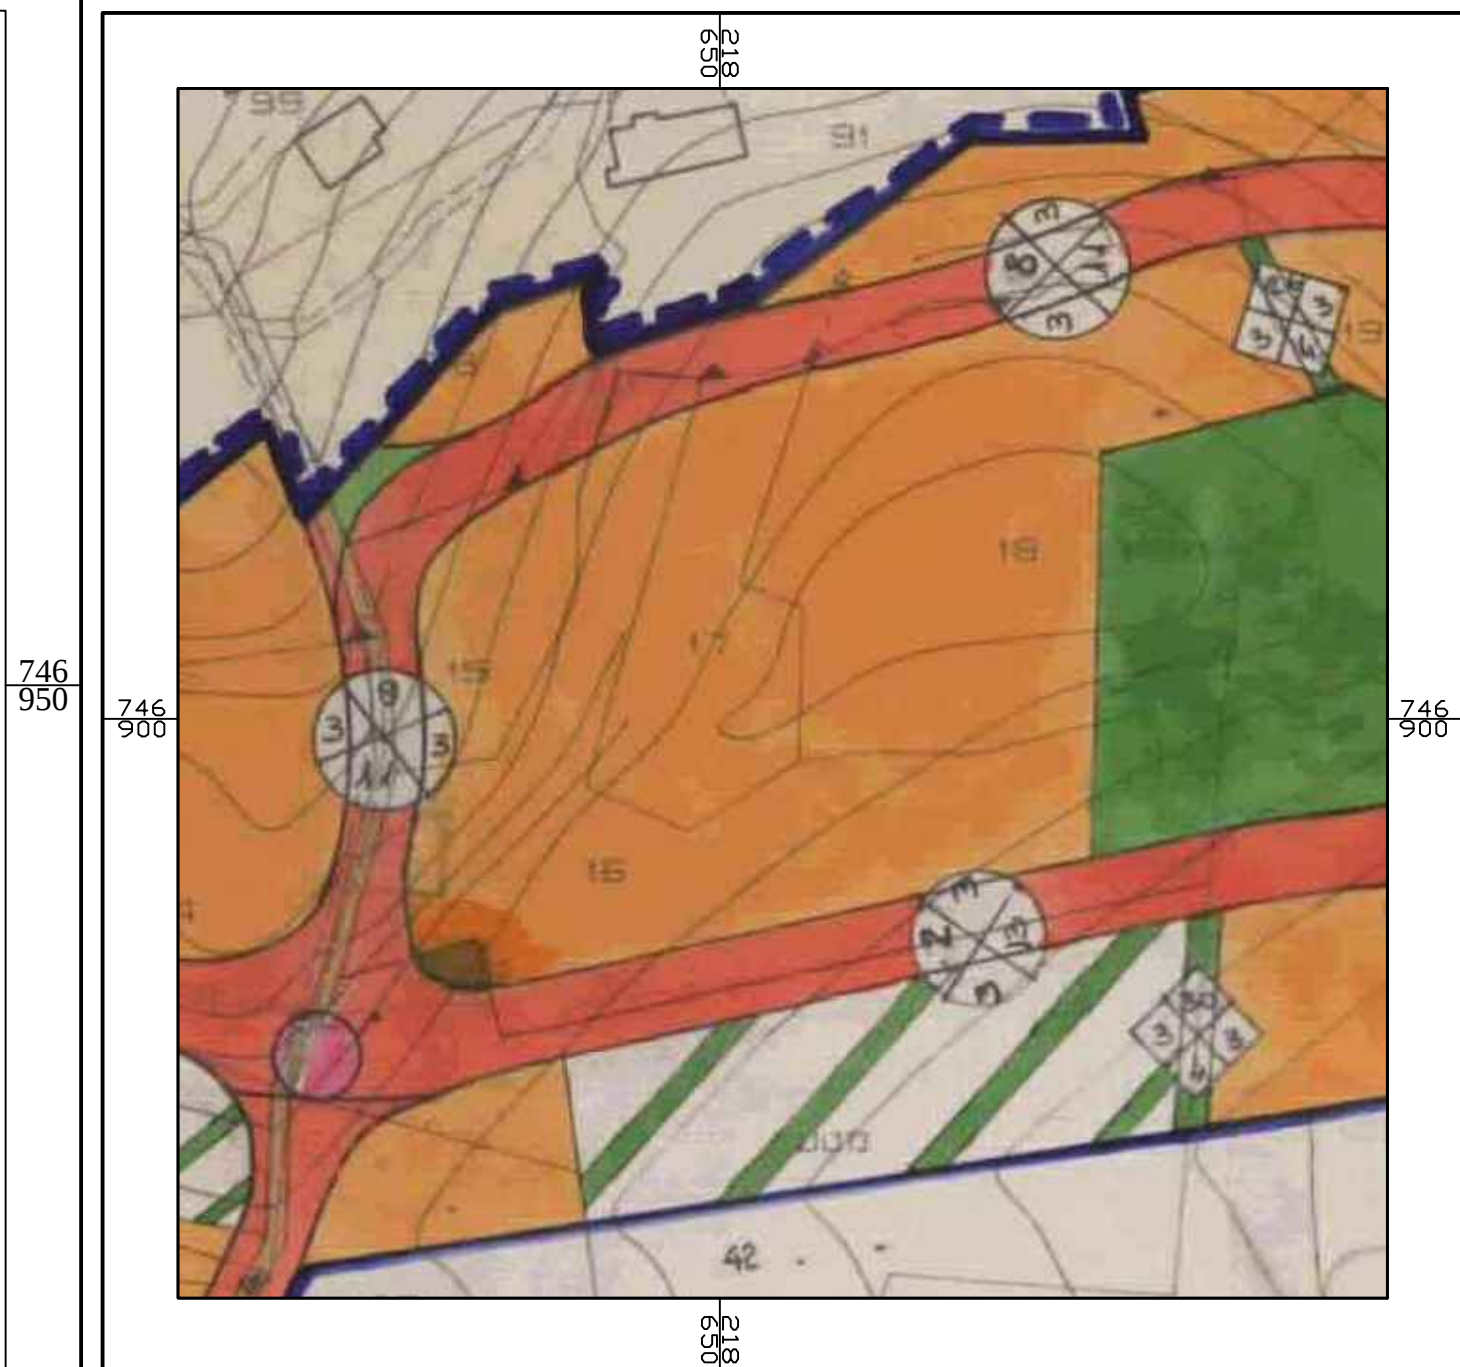


חלוקה		
יטוד	מס' חלקות (דונם)	רשטח ארעי סופי
דדך	0.898	16/1
דדך	0.220	16/2
דדך	0.103	16/3
שטח צבורי פתוח	0.473	16/4
מגורים	0.600	16/5
מגורים	0.797	16/6
מגורים	0.500	16/7
מגורים	0.570	16/8
מגורים	0.900	16/9
מגורים	0.575	16/10
5.636	(16)	

רמזמין: נאפע מגיד אבו שחאדה

חתימה

רעיו לאשר כי מר נאפע אבו שחאדה ת.ו. 028271971 חתם על מסמך זה בפניי

עיד חתימה תאריך

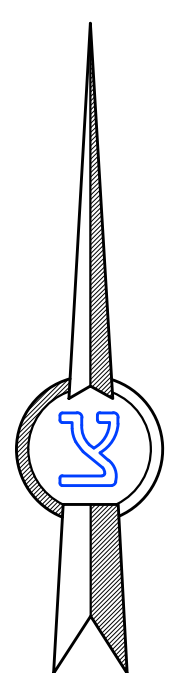

מחוז: הרצפון
נפה: עכו
מקום: אנבלין
גוש: 12211
חלקה: 16

רמזמין: נאפע מגיד אבו שחאדה

רועדה רמקומית לחכנון ובניה גבעות אלונים

שפרעס: ת.ד. 505, טל. 04-9502021, קטם 04-9501526

רמקום: אנבלין, מס' בקשה: ח-48/16
גוש: 12211, חלקה: 16, תת חלקה: --/--
שטח החלקה: 5636 מ"ר, שטח תת חלקה: --- מ"ר

פרטי רמבקש: נאפע מגיד אבו שחאדה, מס' ת.ו.: 028271971
שם רמבקש: אנבלין, מיקוד: 30012, ת.ד.: /

רמזמין: סאמר תיים, ת.ו.: 57581589, רשיון מס': 766
ישוב: אנבלין, מיקוד: 30012, ת.ד.: 2244, טל: 04-9861615

מסרת רמבקשה: חלוקה רכנונית, מס' ת.ב.ע.: ג/8273 (מאשרת)
חתימת רמודד: תאריך: 10/06/2016

רערות מחלקת רתכנון / מפקח בניה:

תאריך: / / חתימה:

תקנות רוכנית מתאר / מפורטת מס': ג/8273
גודל מגרש מינימלי 400 מ"ר, 4 קומות
36 אחוז בקומה משטח רמגרש סריכ 144 אחוז

רערות מרנס רועדה:

תאריך: / / חתימה: