


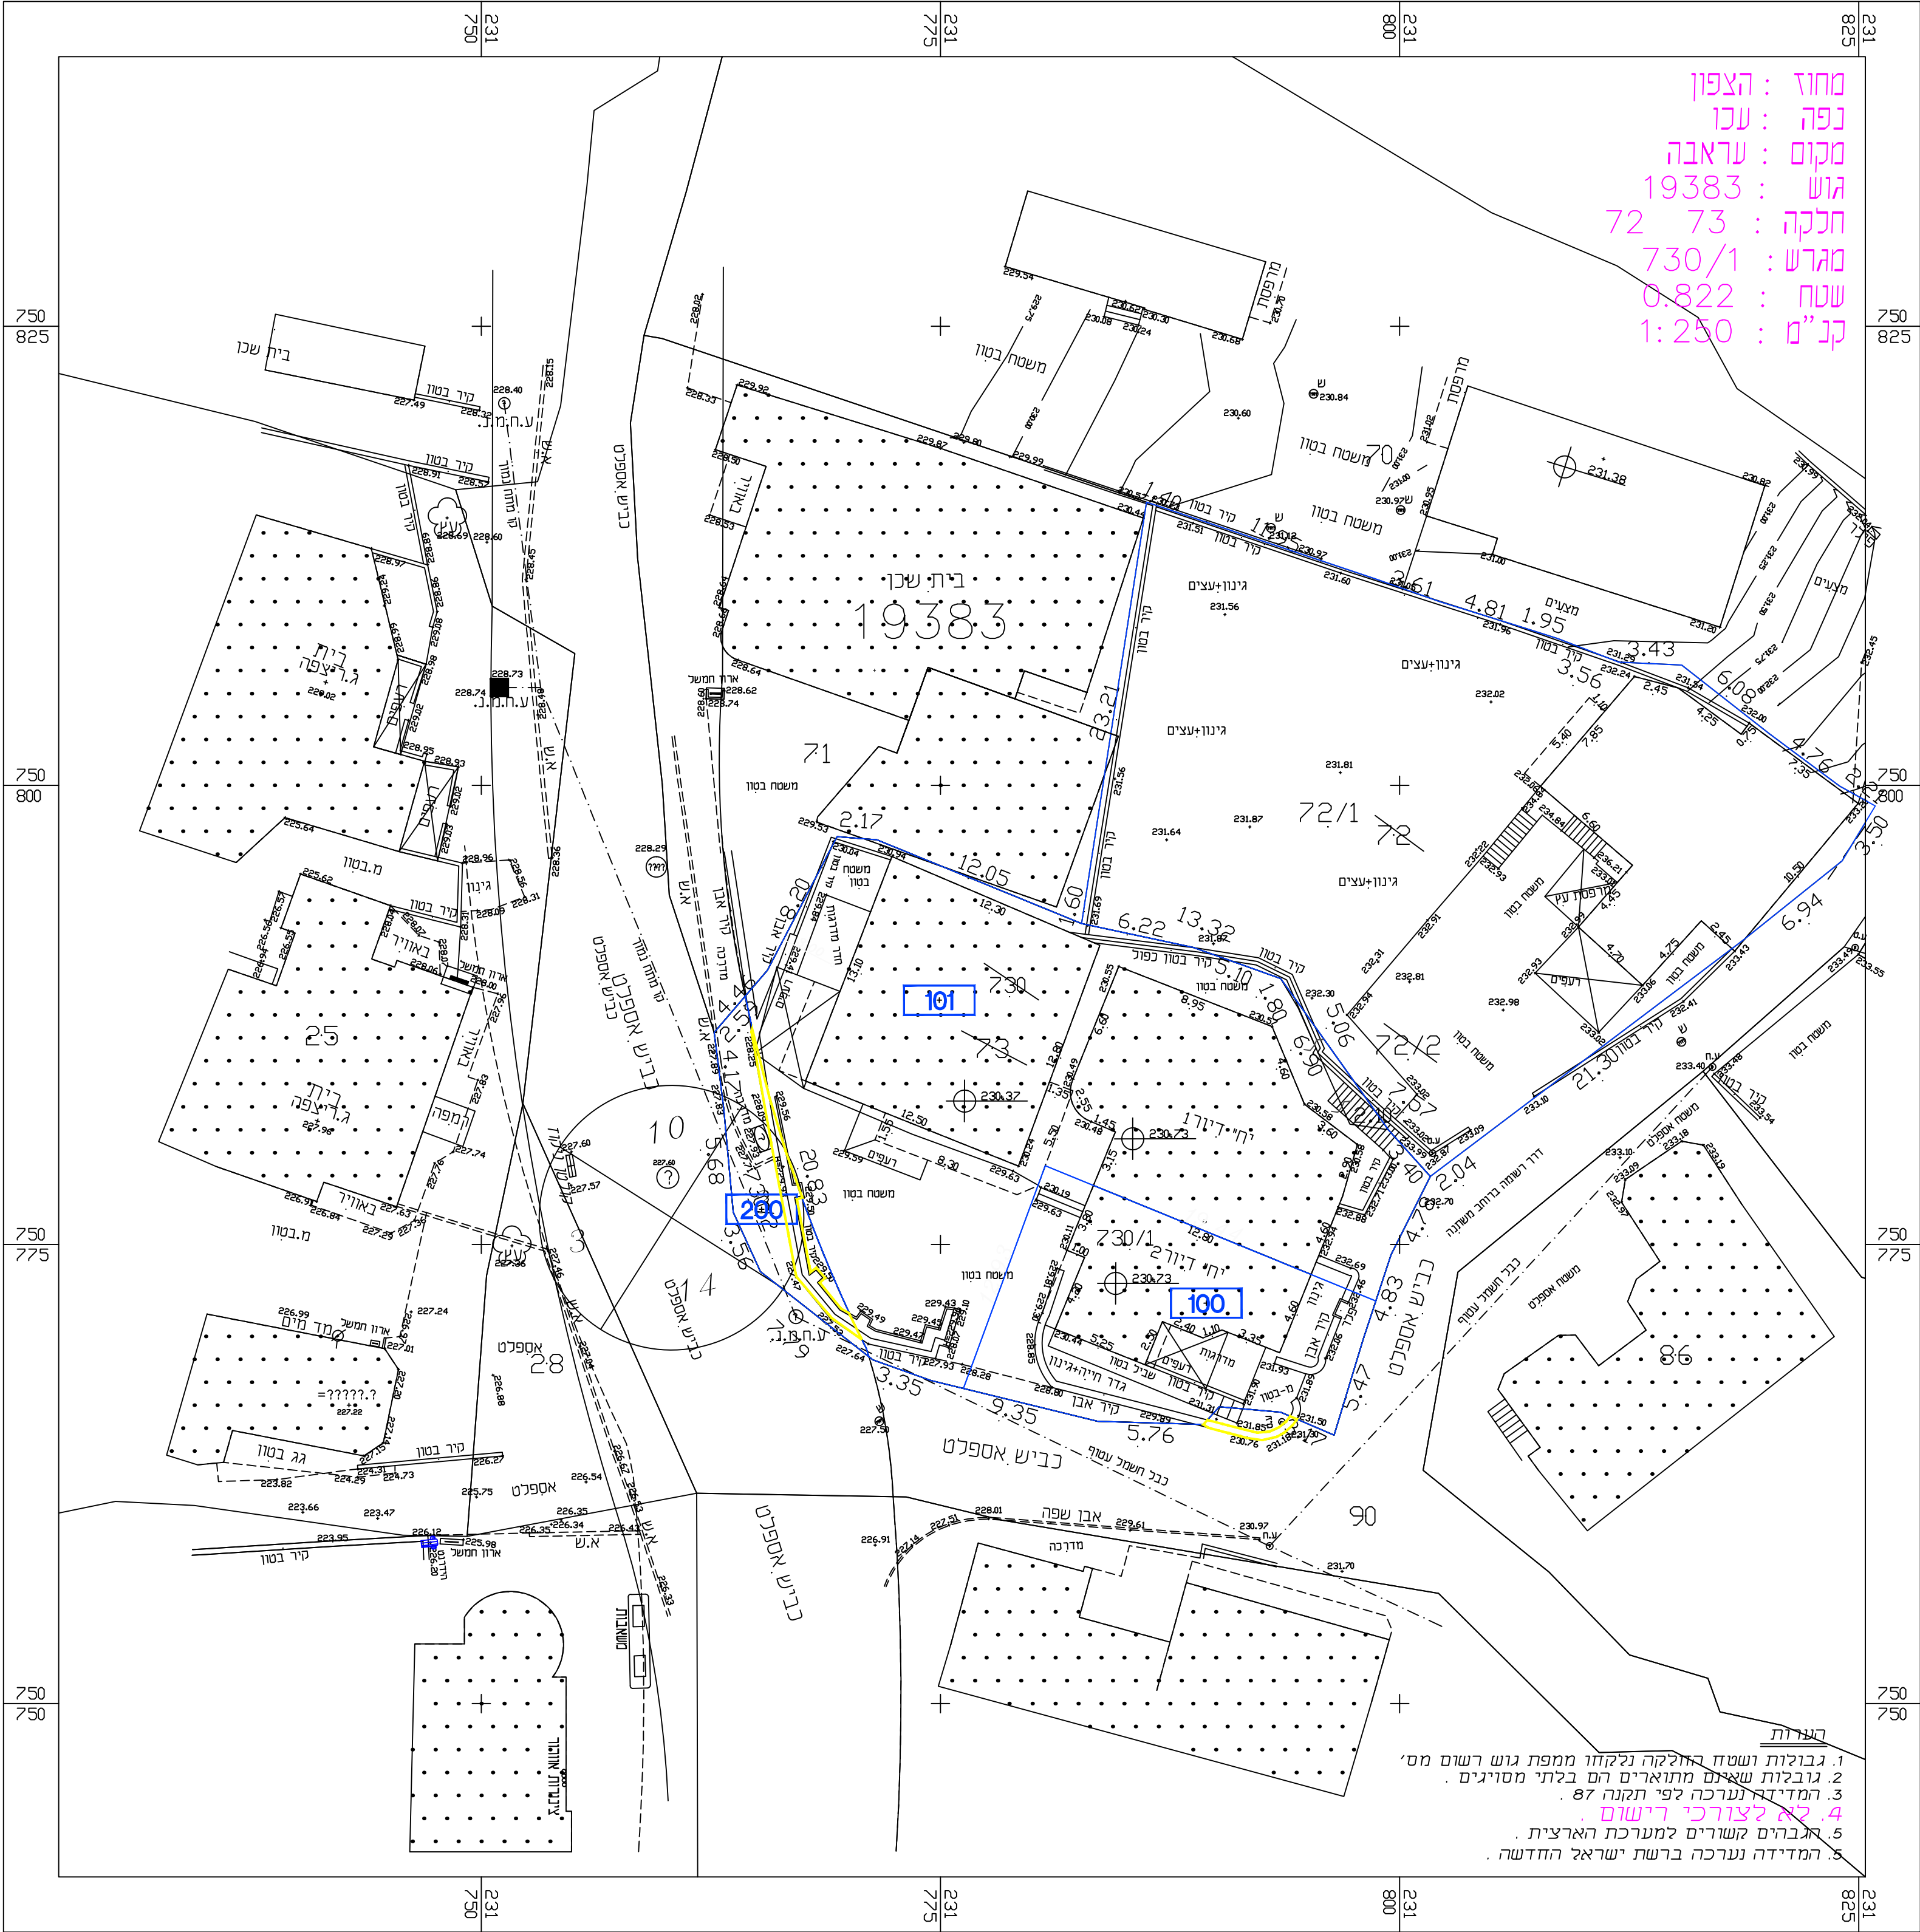

מס' סידורי	גוש	חלקה/מגרש	שטח המגרש במ"ר	שם הבעלים הרשום	מס' זרחה או תאגיד
1	19383	730/1	822	הרחבת כביש	
2	19383	730/2	50	עראבי נאיל	05764118
סך הכל				872	


שטח המגרשים המוקצים					
מס' סידורי	גוש	מס' מגרש לפי חתוכנית	שטח המגרש במ"ר	יעוד המגרש/המוקצה	שם הבעלים הרשום
1	19383	100	204	מגורים ב'	מס' זרחה או תאגיד
2	19383	101	618	מגורים ב'	05764118
3	19383	200	50	דרך מאושרת	הרחבת כביש
סך הכל				872	חתימת הבעלים

אני מאשר שמר עראבי נואל הנושא ת"ז מס': 05764118 חתם בפני

עורך

תאריך

תרשים סביבה קנ"מ 1:2500

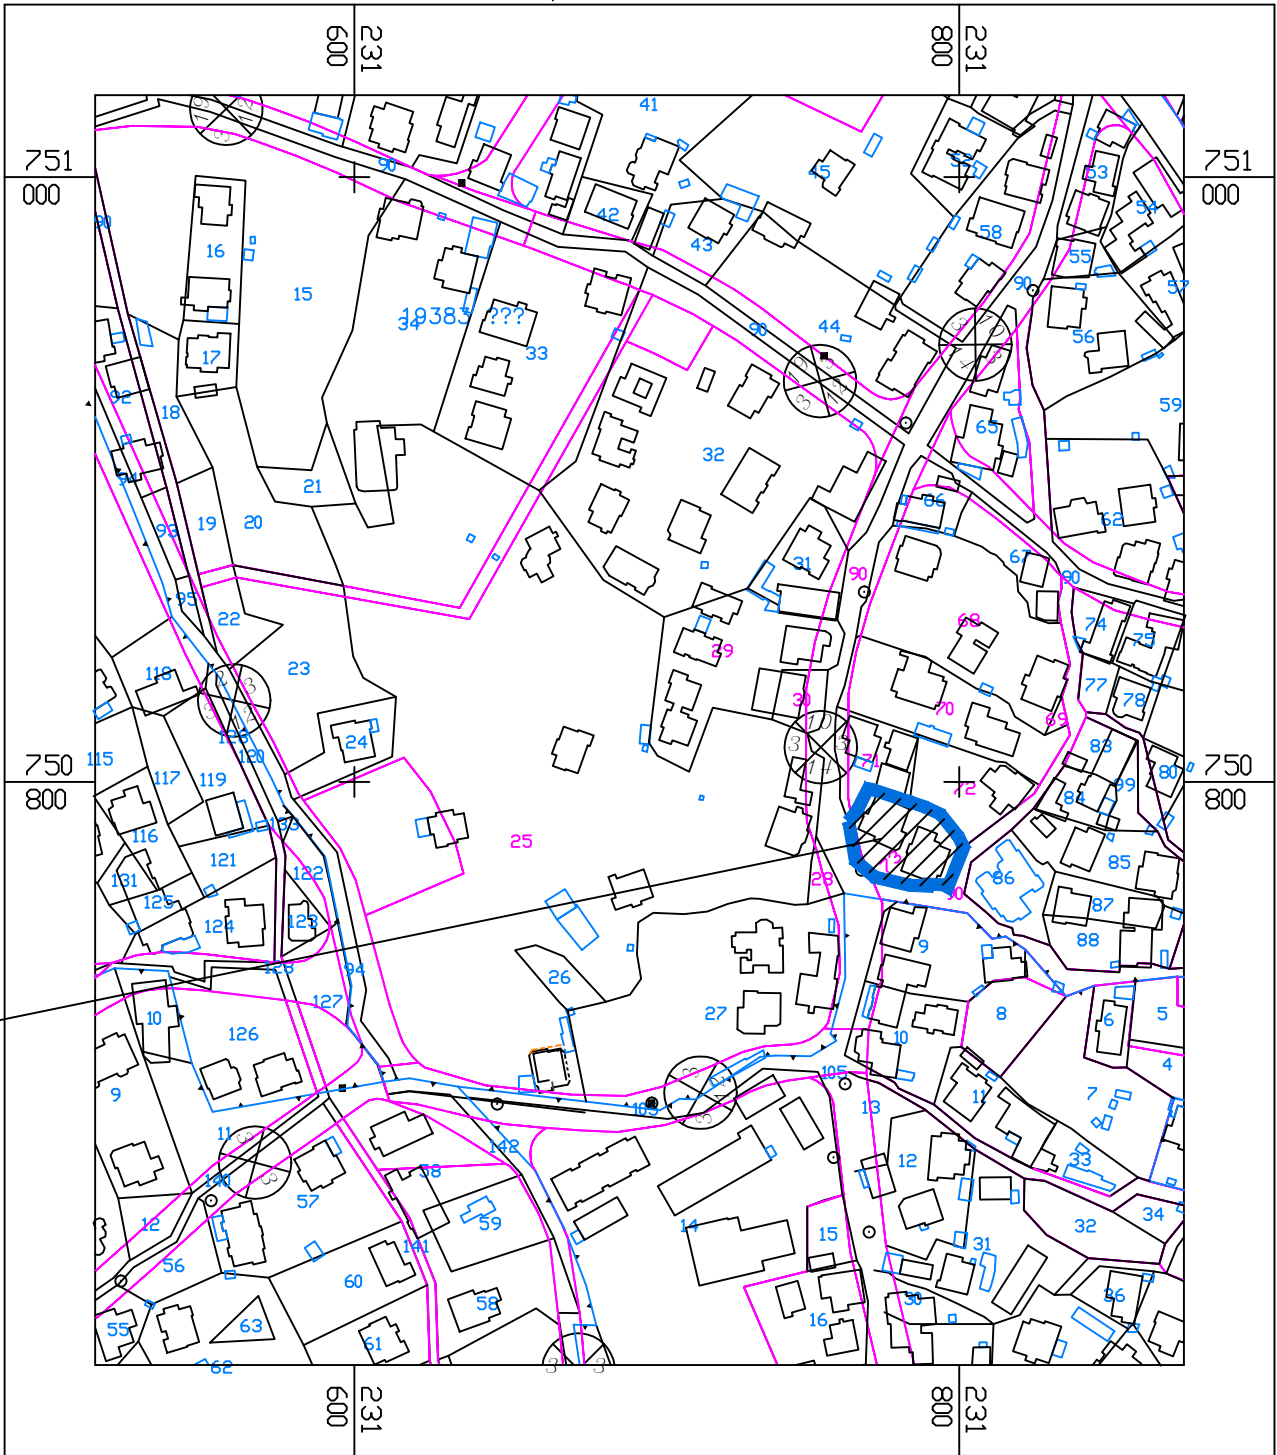

מקום התכנית

- גבולות ושטח החלקה נלקחו ממפת גוש רשום מס' 19383.
- גבולות שאינם מחזוריים הם בלתי חסינים.
- המידע הנרכש לפי חקנה 87.
- לא לצורכי דישום.
- אברהם קשורים למערכת הארצית.
- המידע נרכש ברשת ישראל החדשה.