




ציר 3 מתחום B

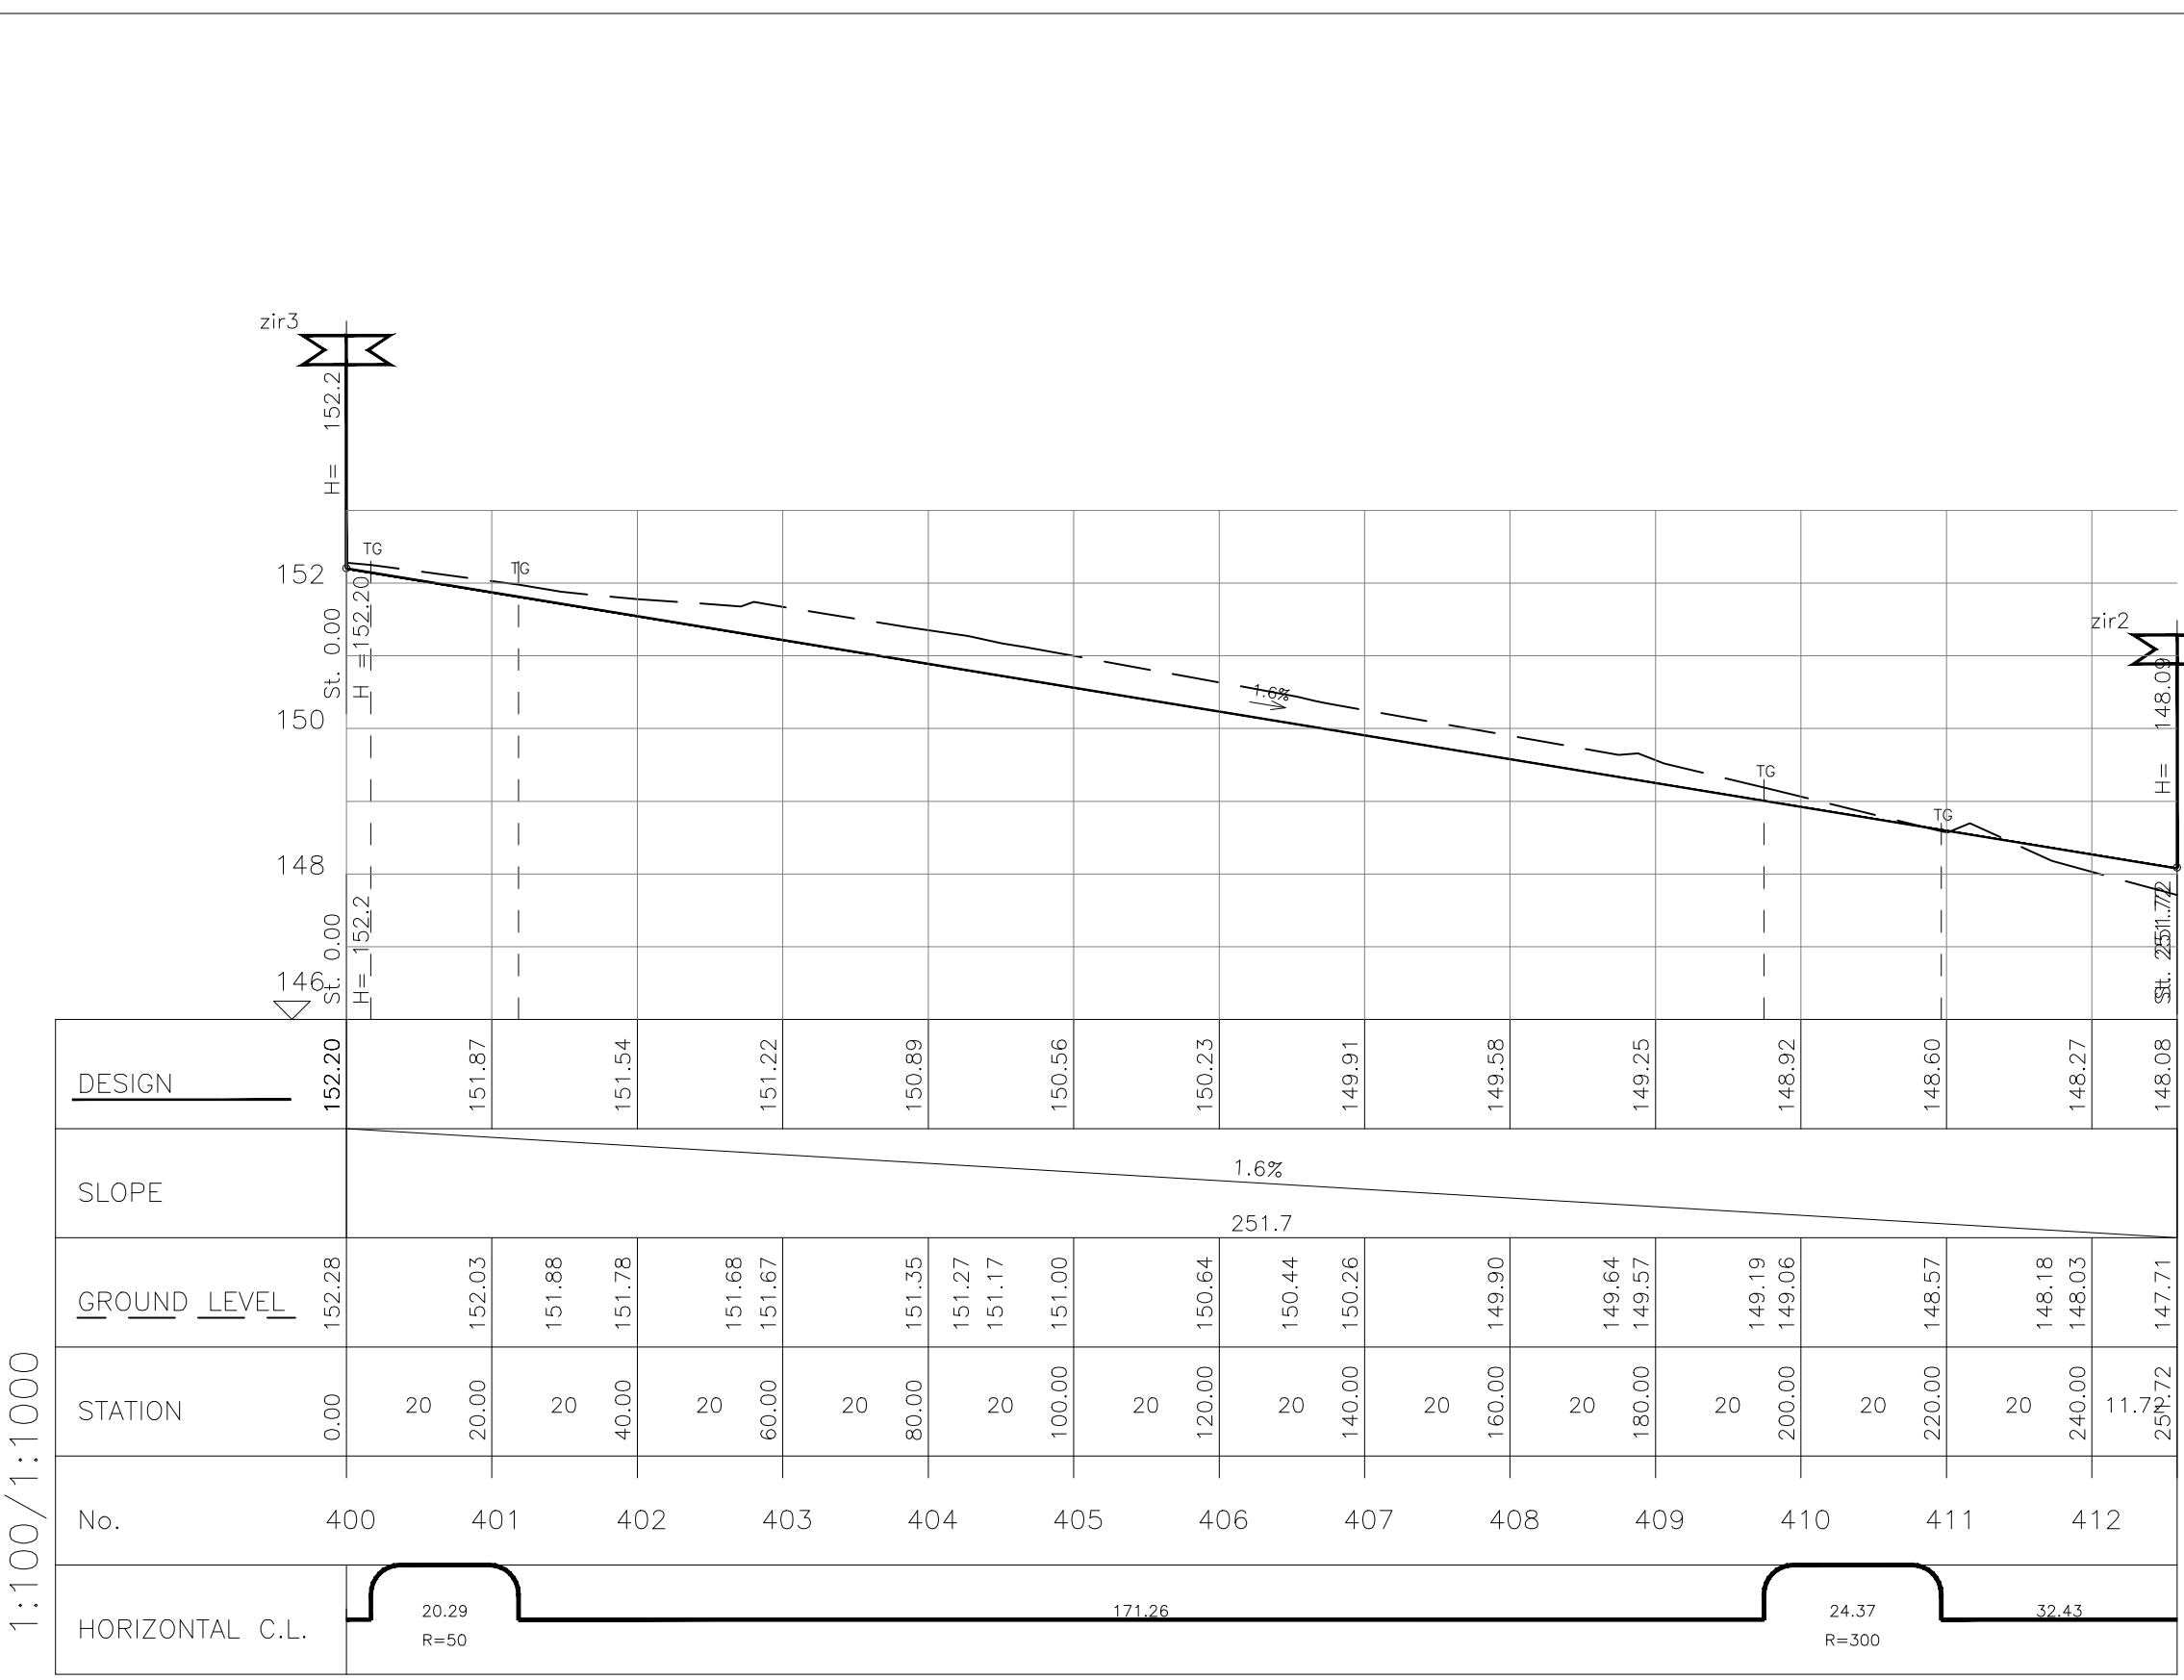


ציר 4 מתחום B

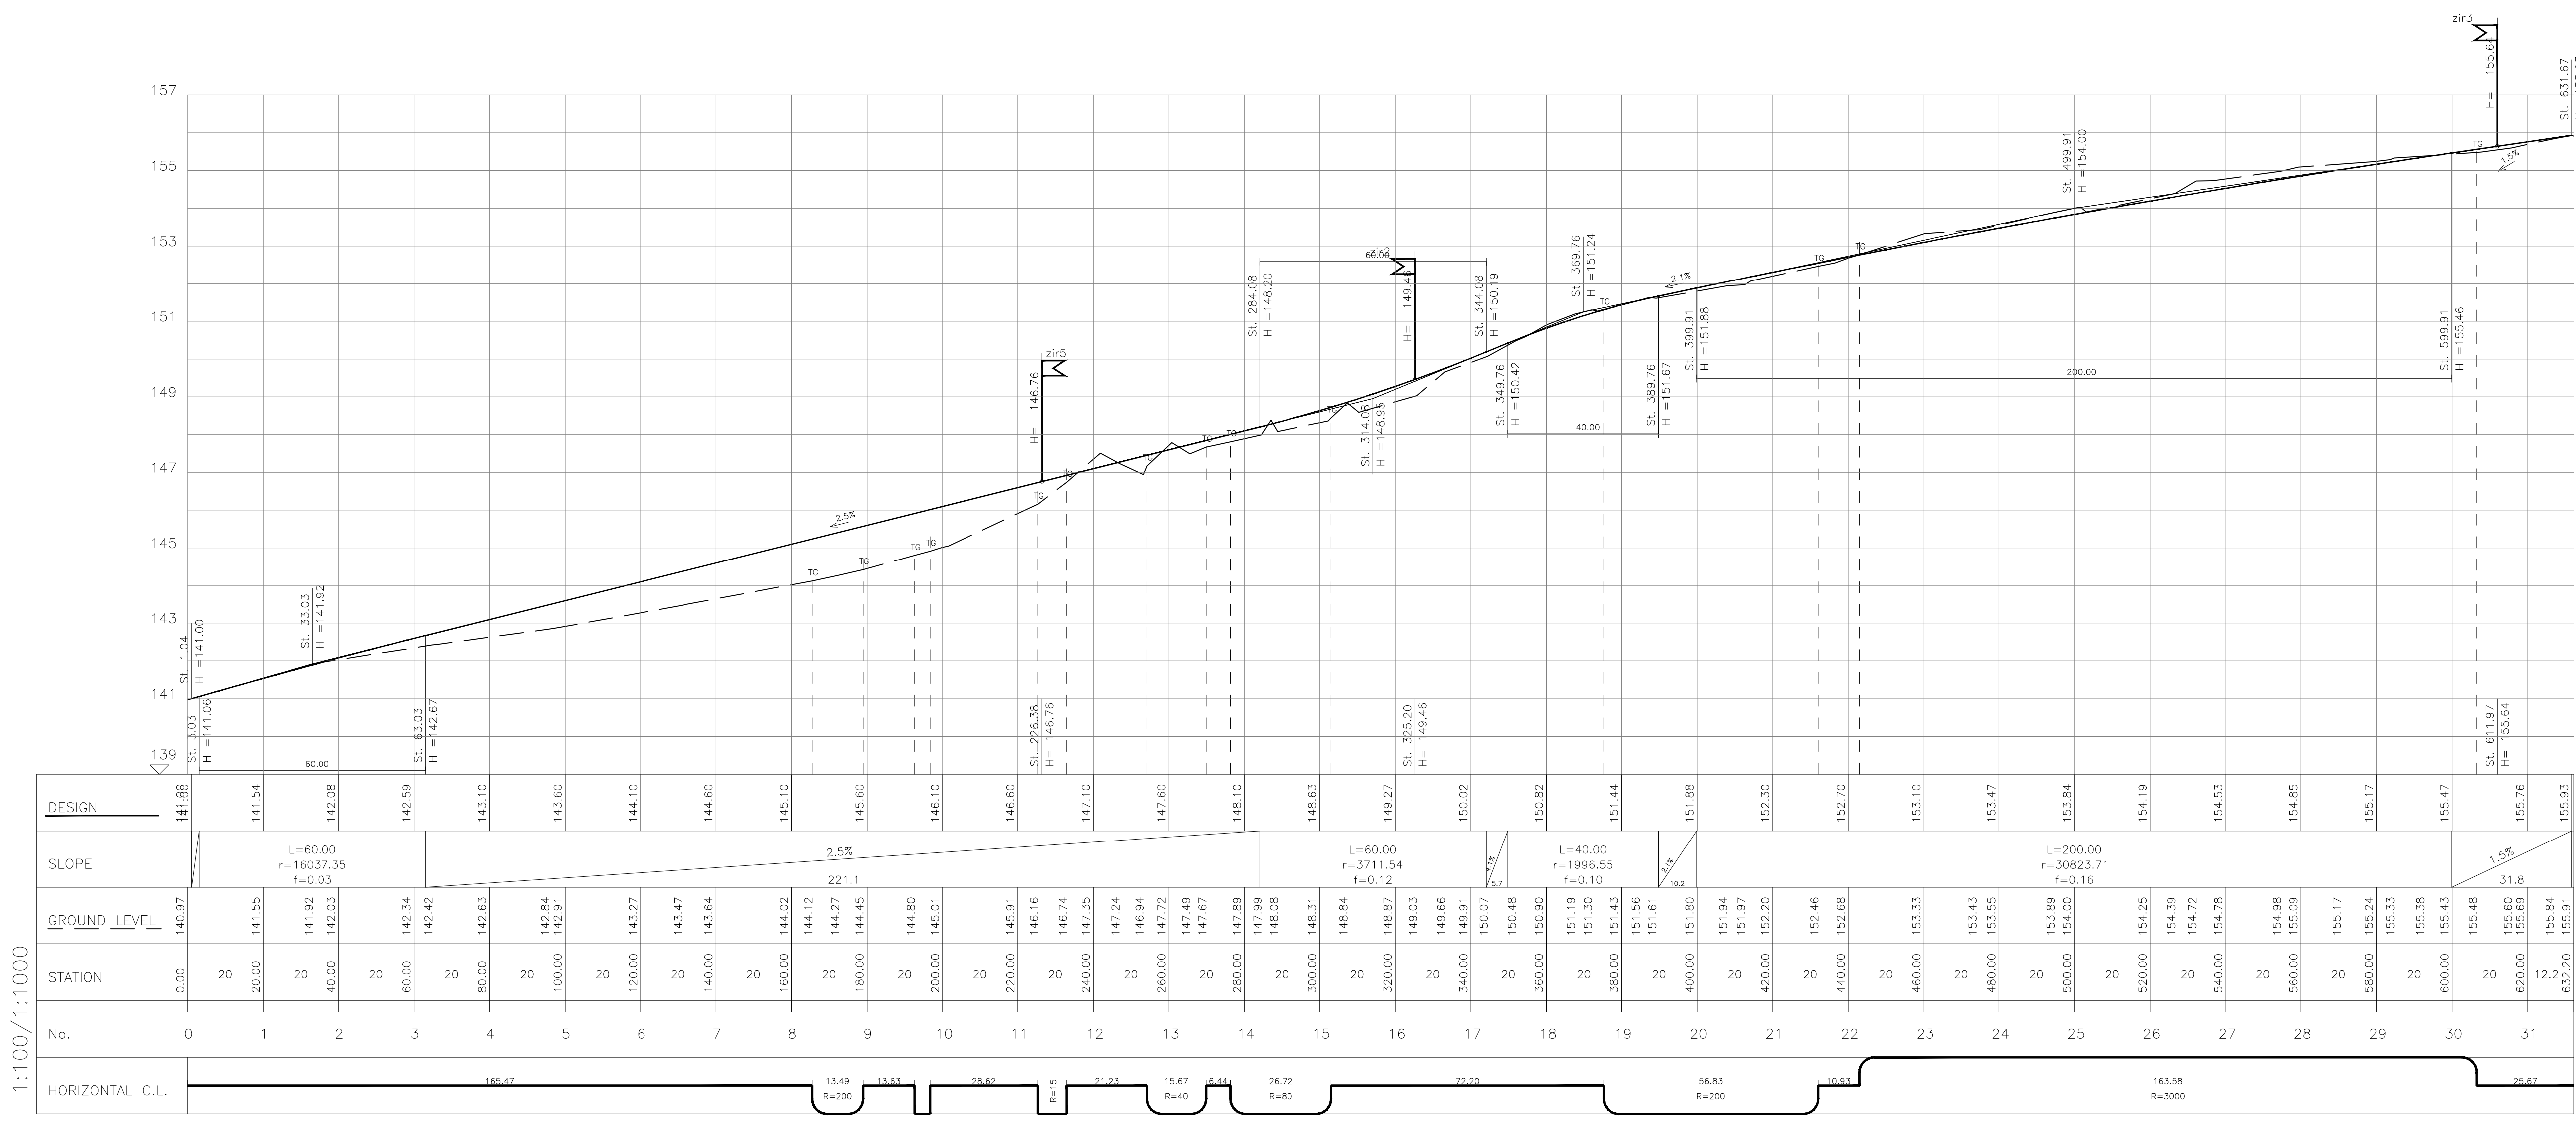


ציר 1 מתחום B

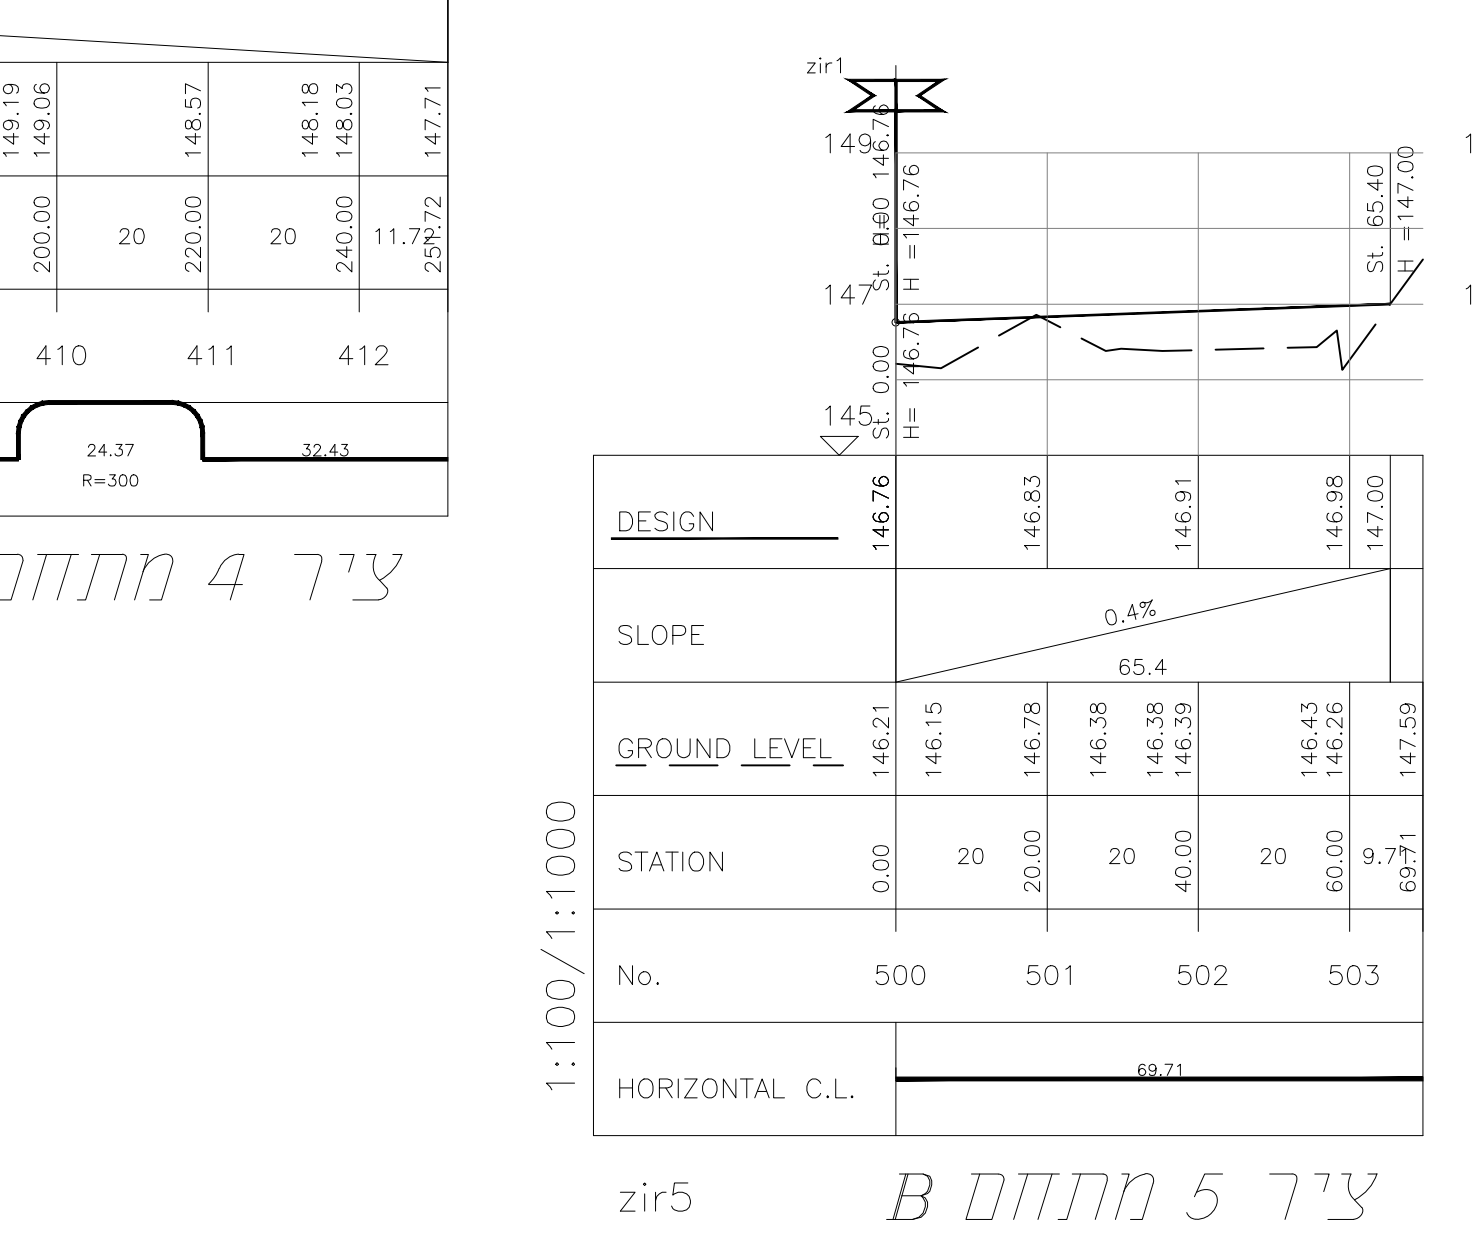

ציר 5 מתחום B

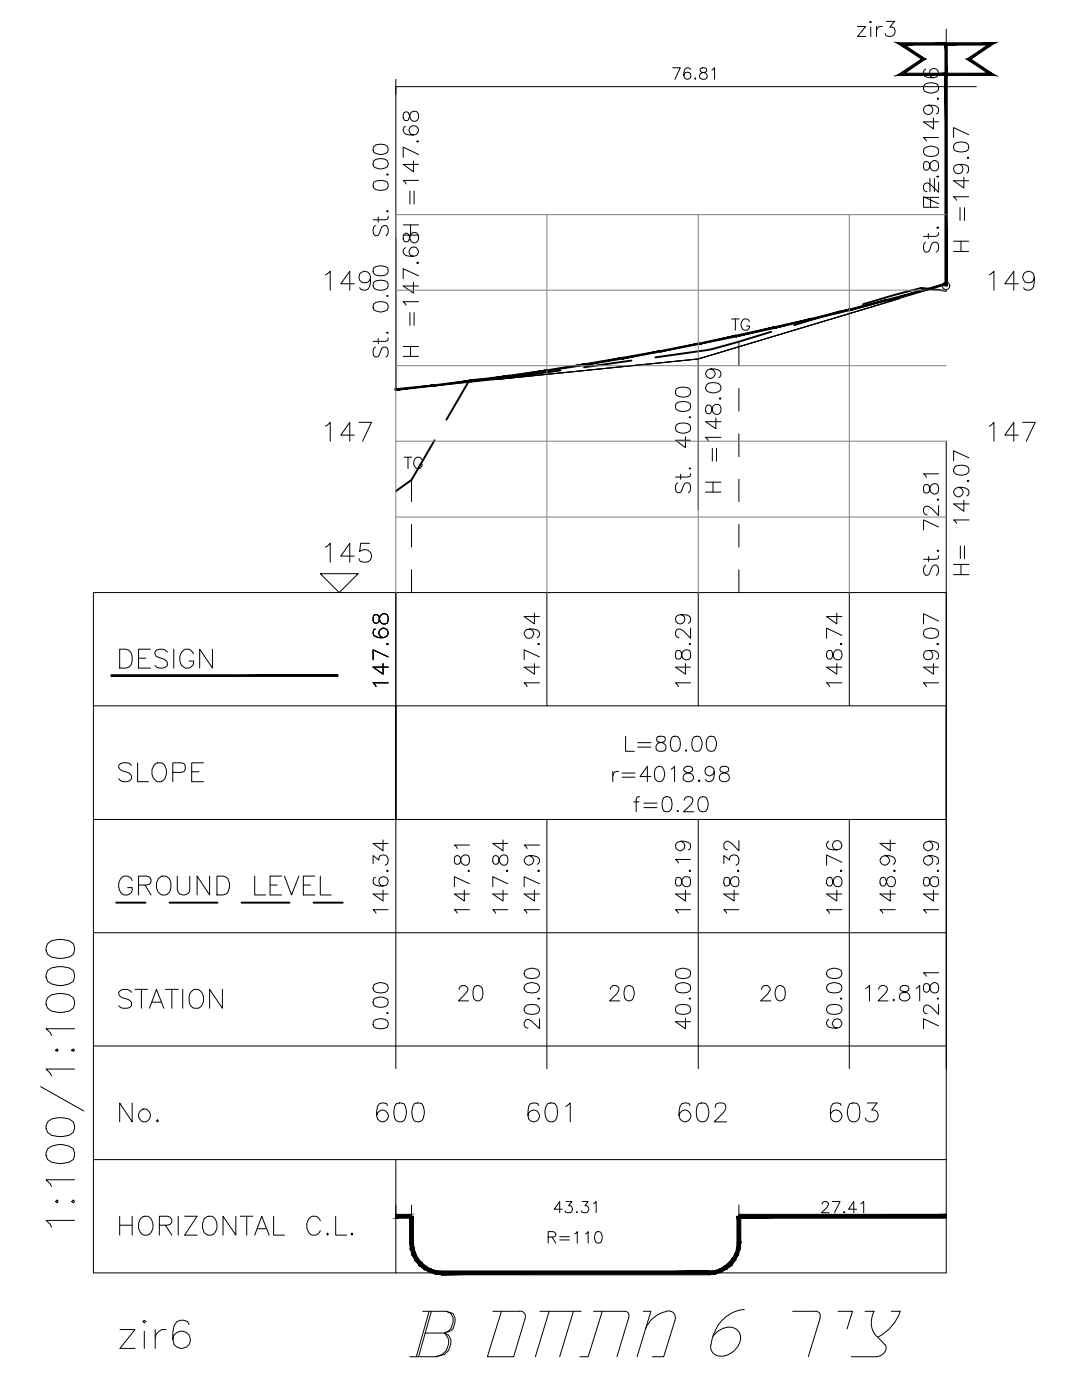

ציר 6 מתחום B

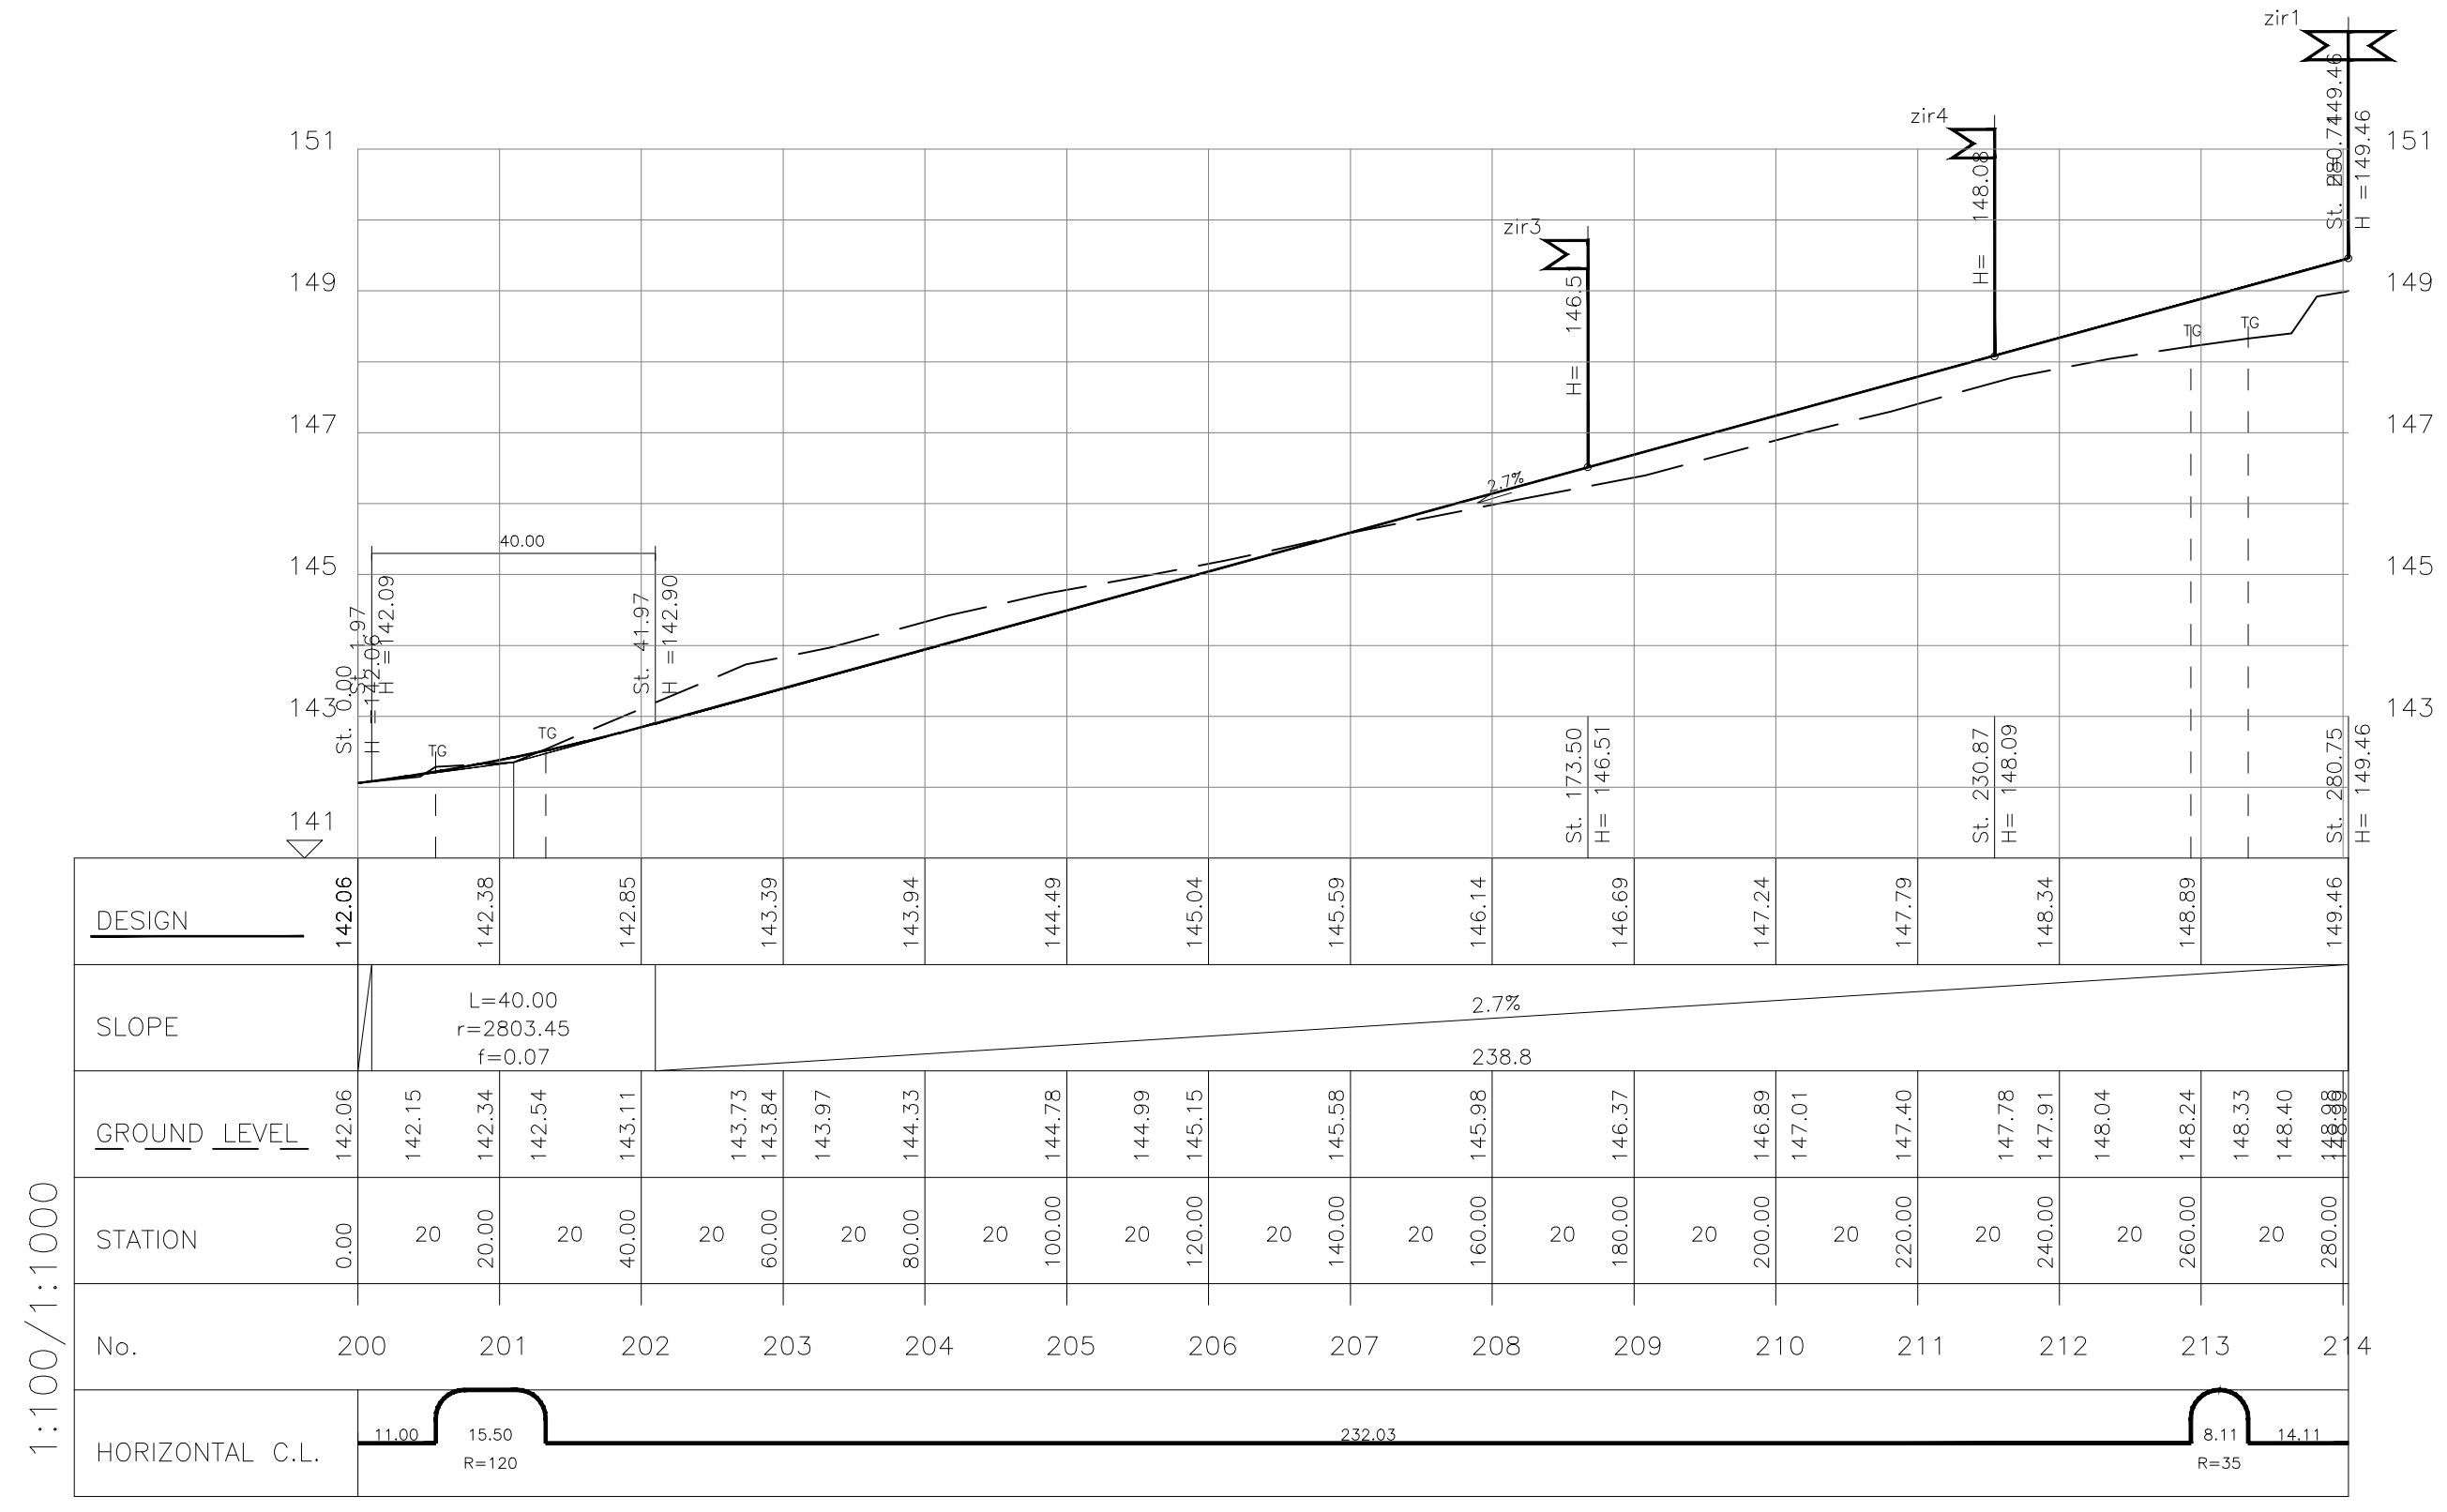

ציר 2 מתחום B

<b>נספח תחבורה</b>	
<b>מס' - 257-0351619</b>	
<b>מתחם ב' אכסאל</b>	
<b>נספח לתכנית גליון 2 מתוך 2</b>	
<b>תחולה</b>	<b>מנחה</b>
<b>תיאור תאריך עריכת הנספח</b>	<b>נספח תנועה 16/08/2020</b>
<b>רשימת התרשימים</b>	<b>קנימ</b>
<b>שם תרשים</b>	<b>1100/1000</b>
<b>שם תרשים</b>	-
<b>שמות וחתימות:</b>	
<b>עורך הנספח</b>	שם: <b>סאמר זועבי</b> תאריך: <b>סאמר זועבי</b> חתימה: <b>סאמר זועבי</b>