מקרא

קו כחול
רצועת דופן
רצועת תנועה
רצועה נייחת
גובה מתוכנן 283.54
גובה קיים 283.54

מהדורה	תאריך	תאור עדכון / אסמכתא / יוזם העדכון	אישר

הערות :

כל הזכויות שמורות לחברה הלאומית לדרכים בישראל בע"מ.
אין לשכפל מסמך זה, לעשות בו שימוש או להפיצו ללא אישור בכתב.

תנוחה כללית
קנ"מ: 1:250

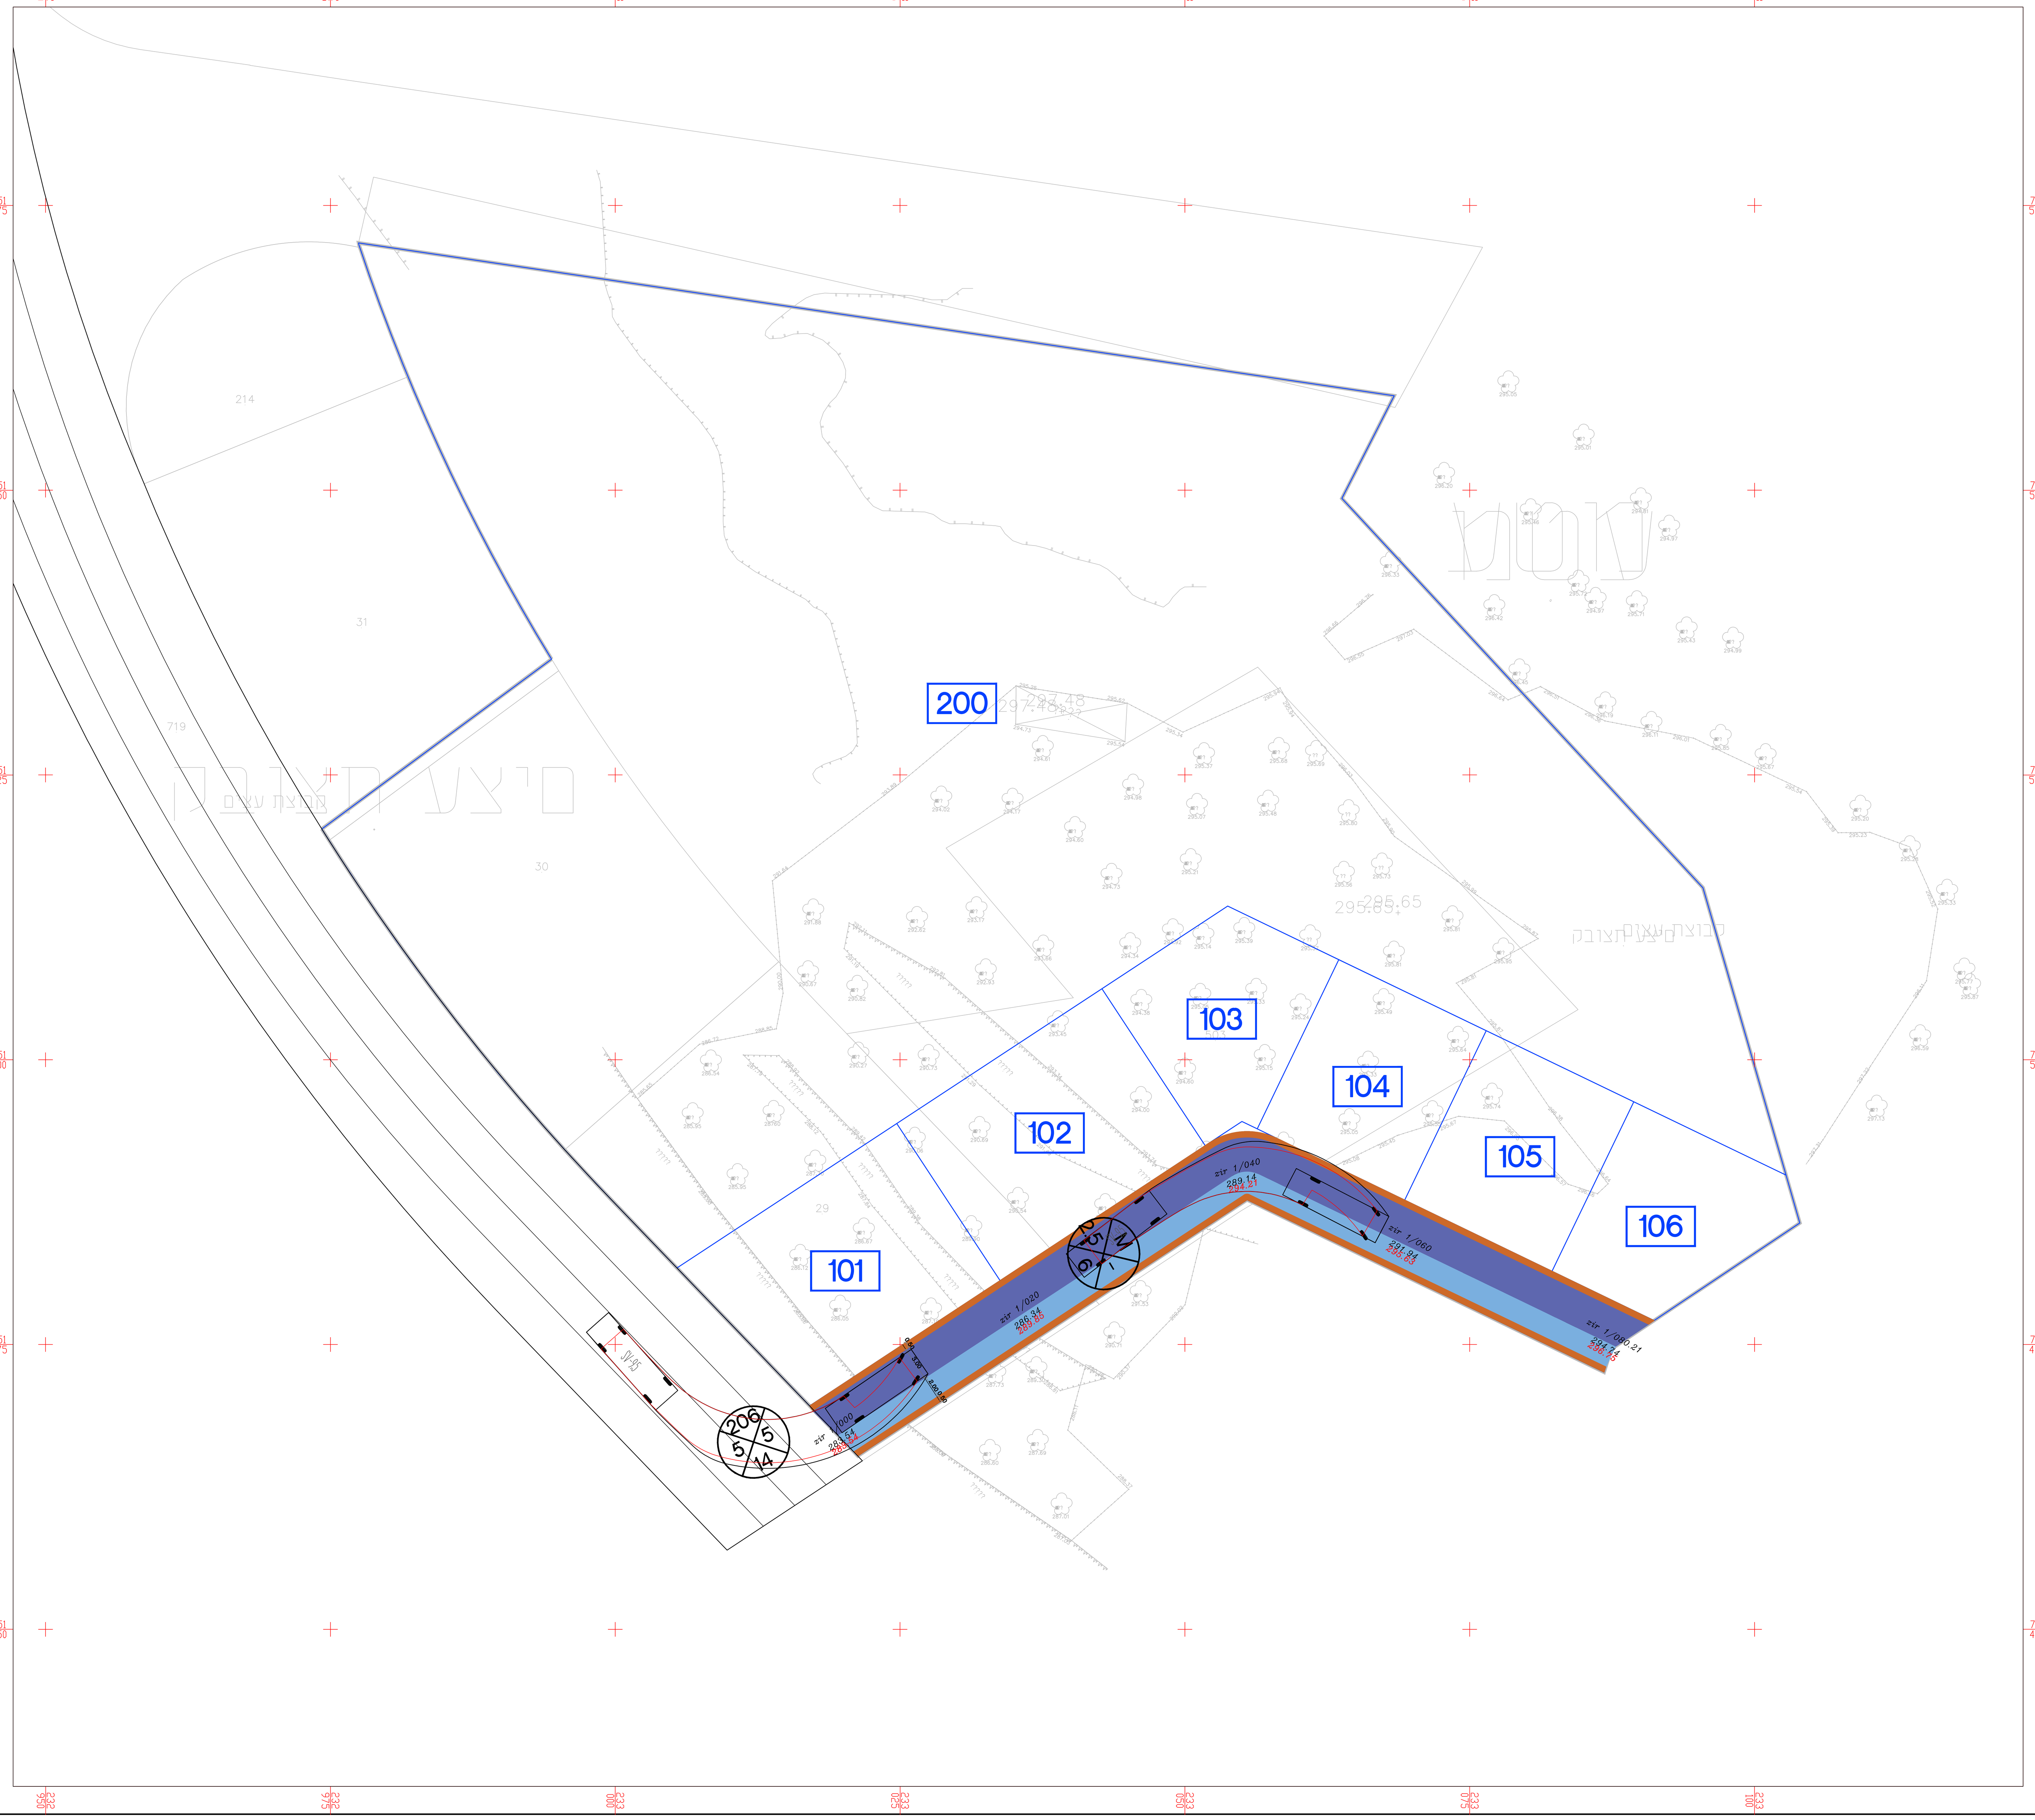

חתך לאורך
קנ"מ: 1:1000

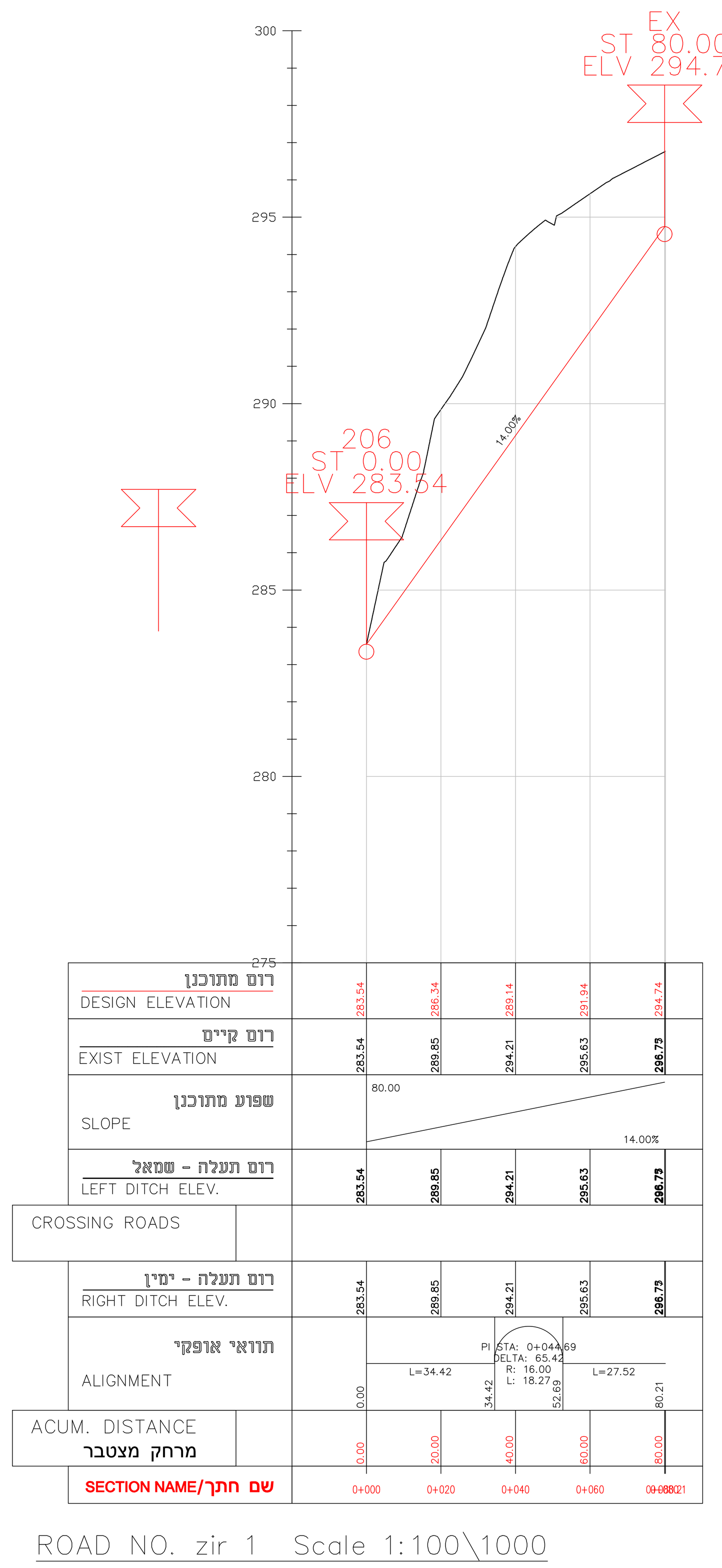

חתך טיפוסי
קנ"מ: 1:100

סימטה ברוחב 6 מ'
כביש מס' 1

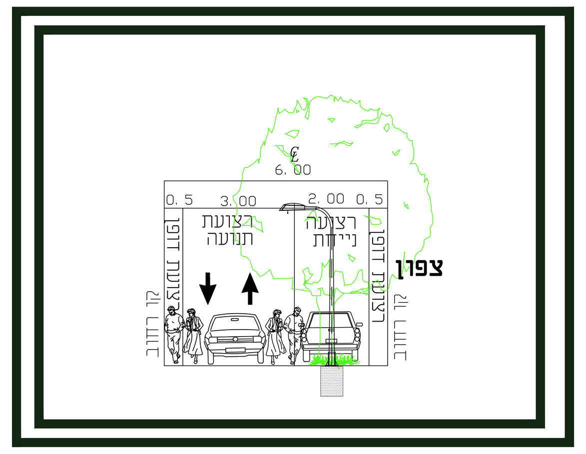

מפתח גיליונות

פרוייקט:	הסדרת כביש ערבאבה-19353
שם התכנית:	נספח תנועה תנוחה כללית וחתכים

שלב תכנון	ראשוני (SD)	מוקדם (PD)	מפורט (DD)	
מטרה	לעיון (FI)	לאישור (FA)	למכרז (FT)	לביצוע (FC)

מהדורה	תאריך	תכנן	ביקר	אישר
00	03.09.2020	ממדוח ב.	ממדוח ב.	ממדוח ב.
חתימה				

ממדוח בדארנה
מהנדס תעבורה
מ.ר 38223541

מס' פרוייקט מתכנן: 101 | קנ"מ: כמסומן

מס' פרוייקט של מזמין העבודה:

SHEET FILE NAME: MW-HW-A10-RMZ_RD57-PD-10XX שם קובץ הגיליונות:
PLOT FILE NAME: MW-HW-A10-RMZ_RD57-PD-1001-00 שם קובץ הדפסה:

מהדורה גיליון שלב פרוייקט אלמנט/שם המאפיין מקום תחום ספק

MW-HW-A10-RMZ_RD57-PD-1001-00