תכנית 254-0655225 10:11:15 20/10/2020 נספח בינוי נספח בינוי - תחנת חבר

נספח בינוי - תחנת חבר

נספח לתכנית מס' 254-0655225

רצועה משולבת לתשתיות
תת-קרקעיות מתחנת גז עפולה
לתחנת הכוח גינין

גליון 1 מתוך 1

תחולה	מנחה
תיאור	
תאריך עריכת הנספח	14/10/2020
קנ"מ	1:250

שמות וחתימות:

עורך הנספח	שם: מיכל איתן תאגיד: גיאופרוספקט גיאולוגיה. סביבה. תכנון.	חתימה: גיאו-פרוספקט בע"מ

תרשים סביבת התחנה - קנ"מ 1:10,000

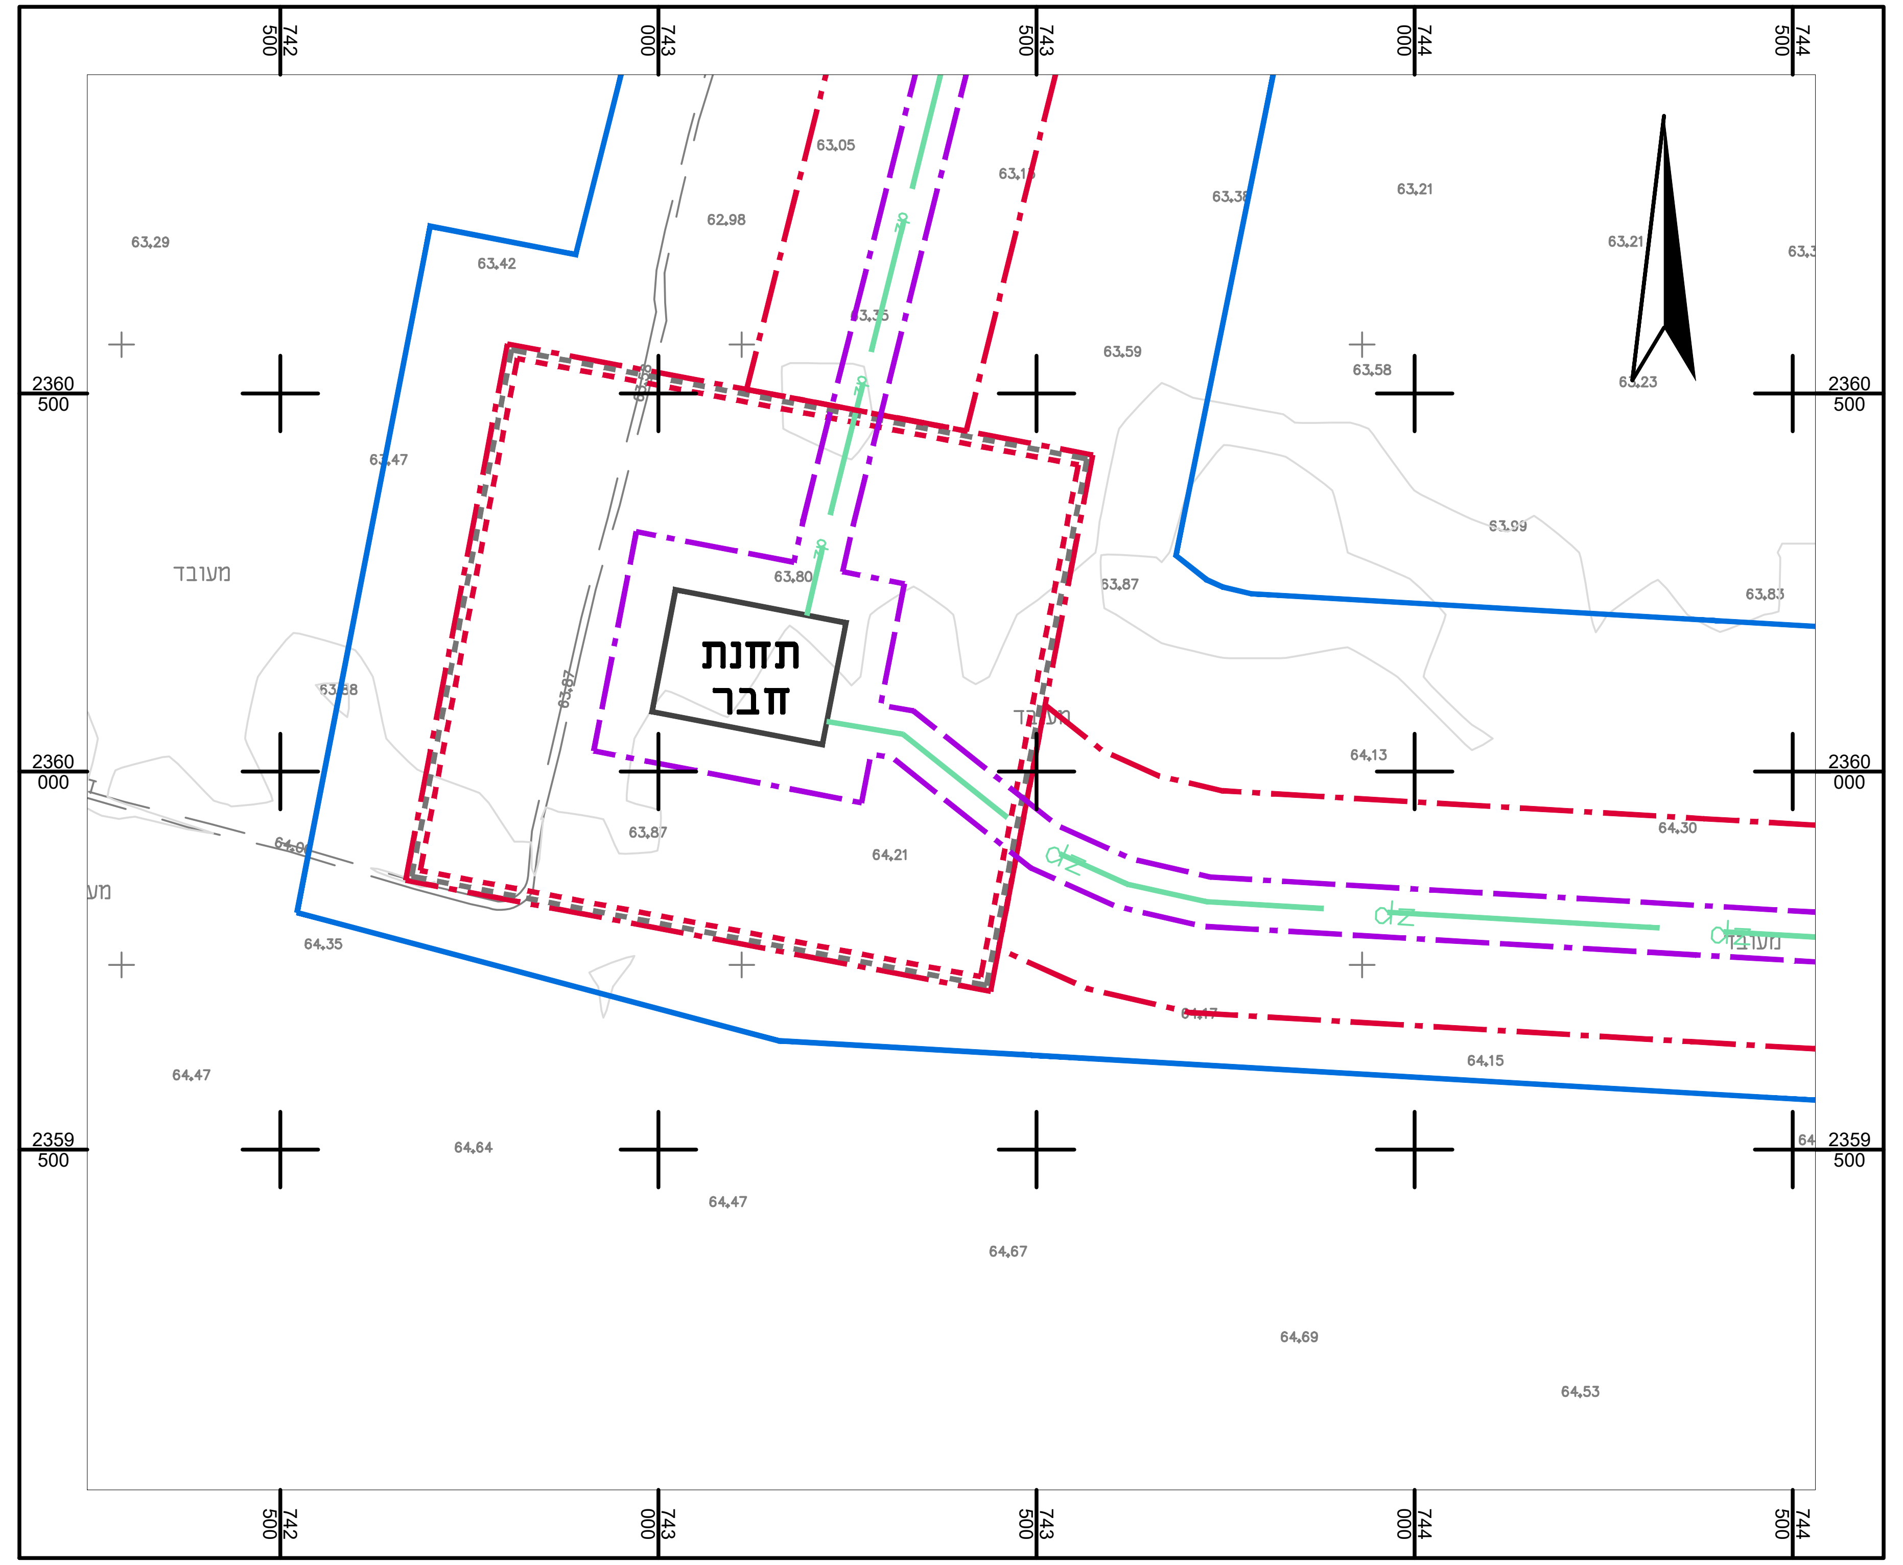

תחנת חבר
2360 500
2360 000
2359 500
744 000
744 500

מקרא:

🟦	גבול התכנית (תחום סקירה)
▬ · ▬	גבול מסדרון תשתיות ת"ק
▬ · ▬	קו בניין
▬ ▬	קו גז מתוכנן
▪ ▪ ▪	מגבלות בניה
▪ ▪ ▪	תחום השפעה

תכנית - קנ"מ 1:250

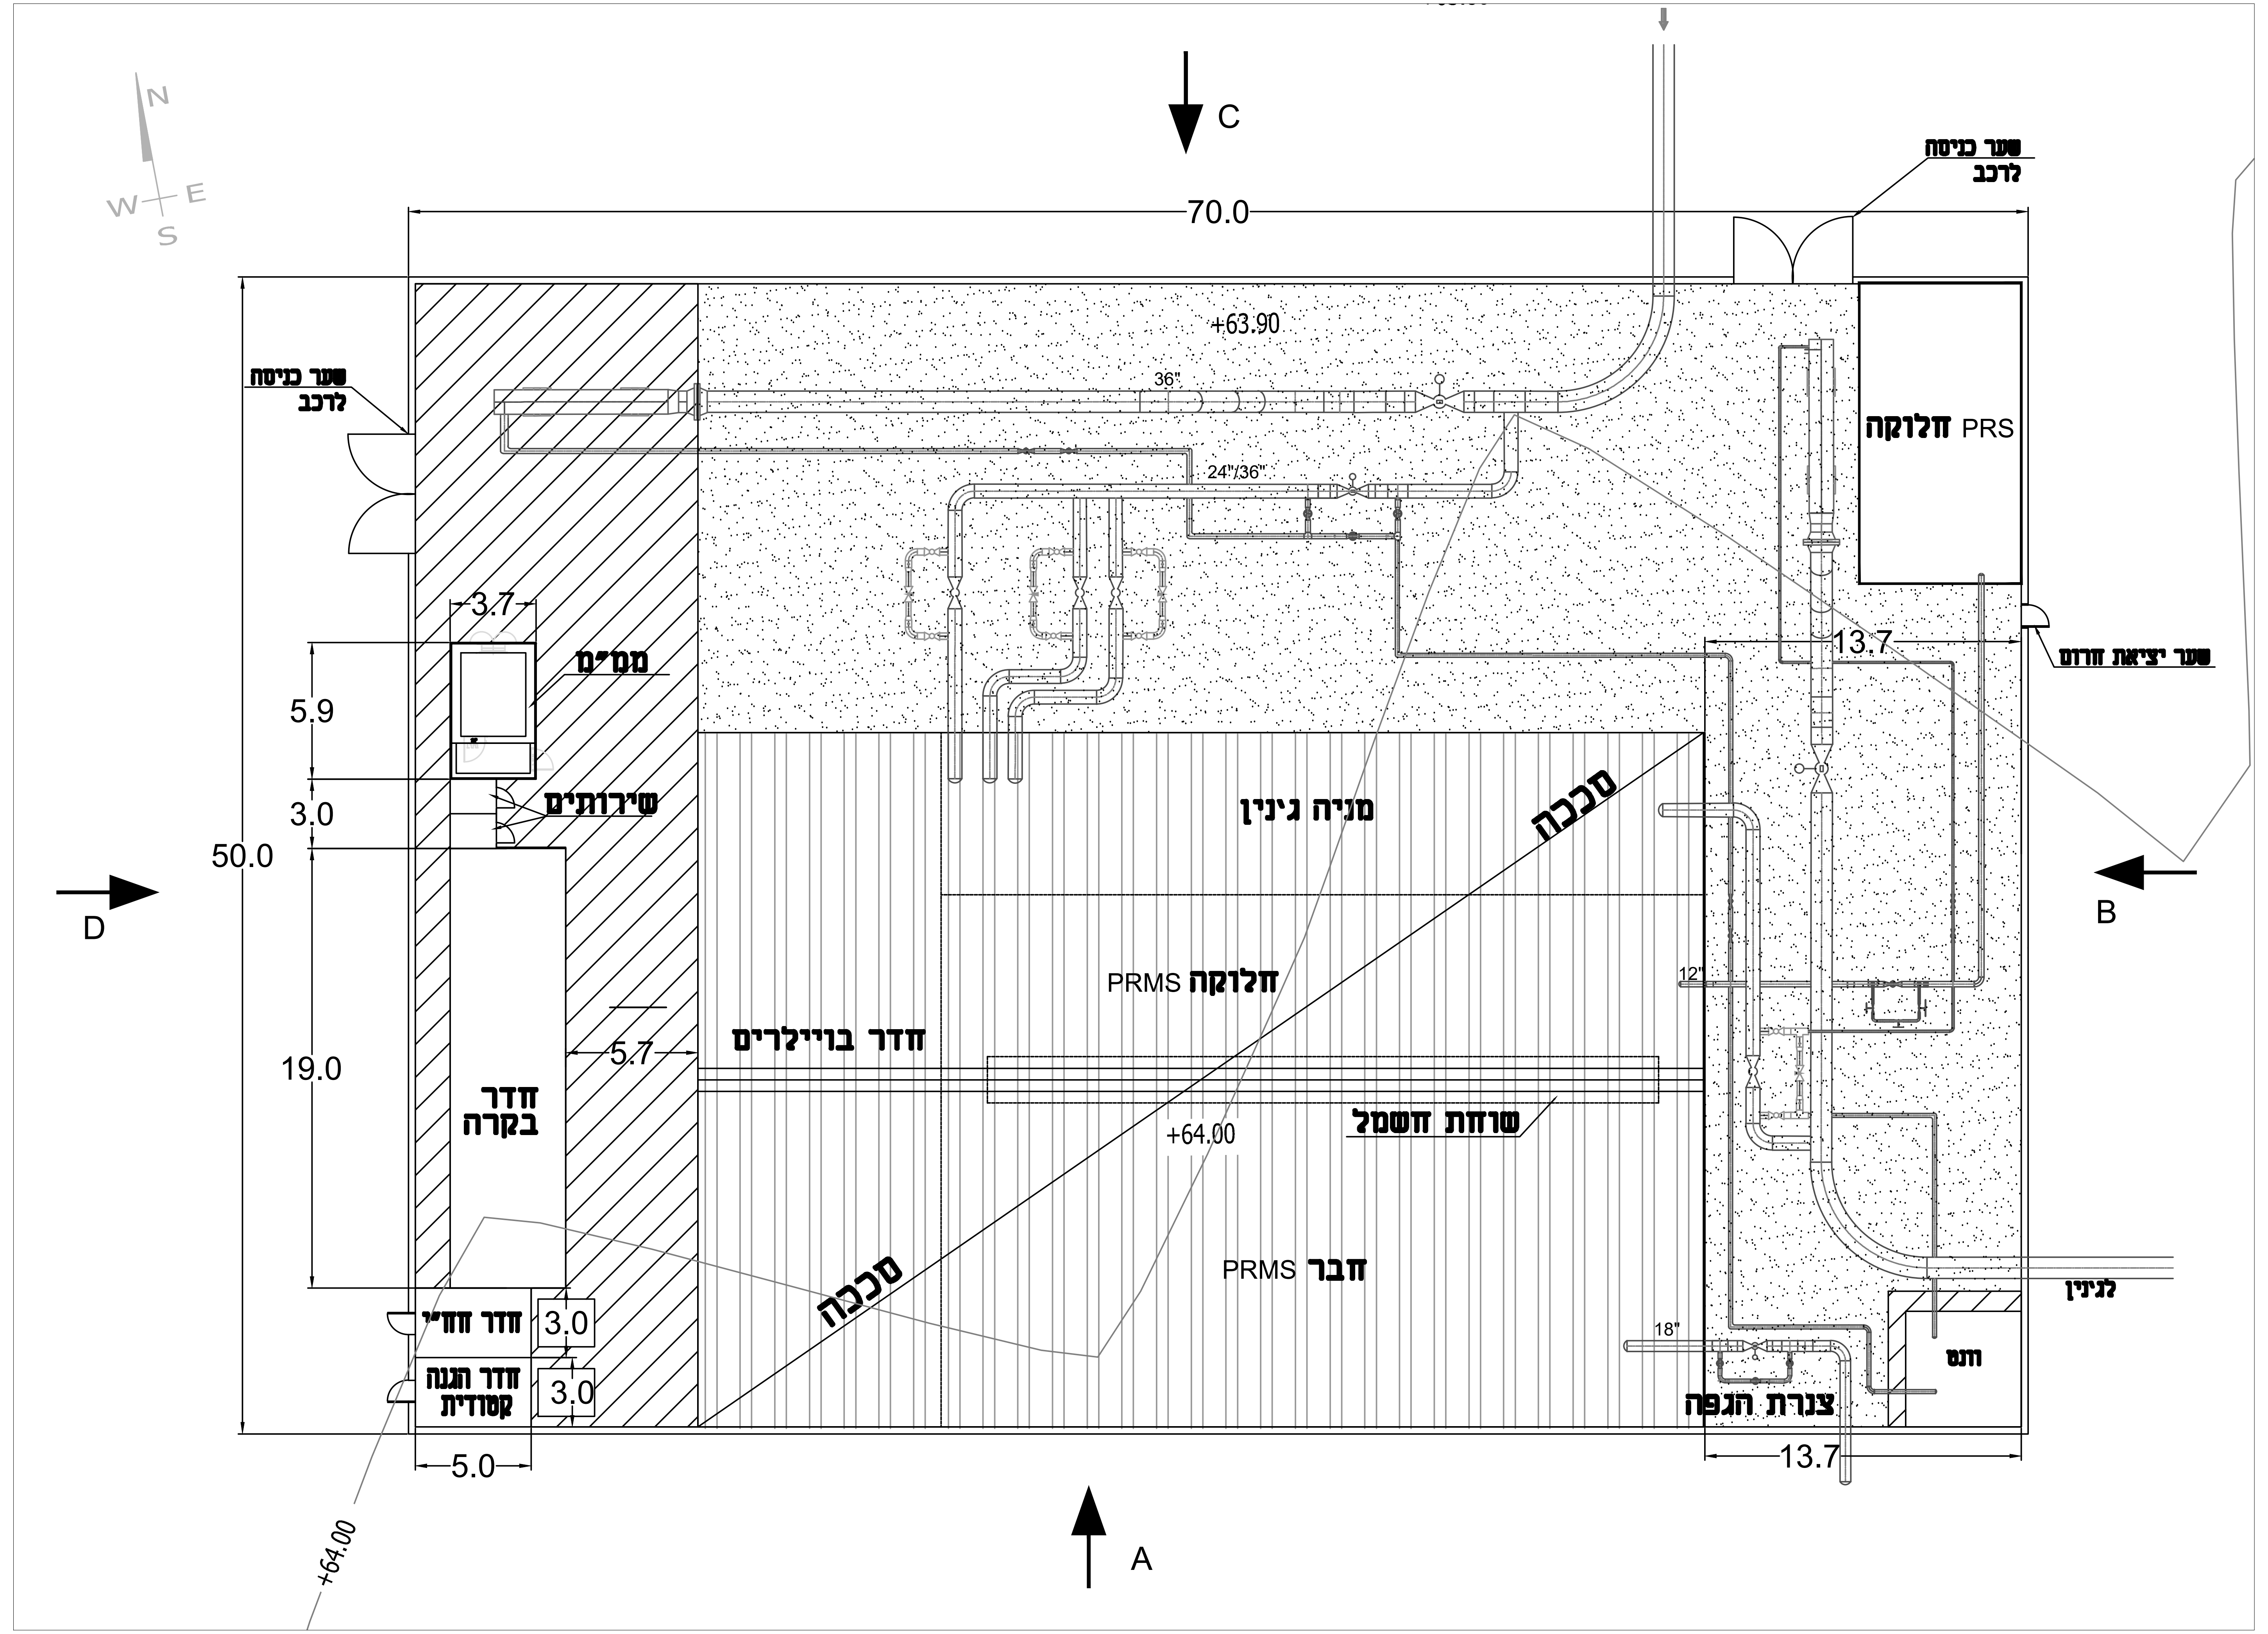

N
W
E
S
C
A
B
D
70.0
50.0
3.7
5.9
3.0
19.0
5.7
3.0
3.0
5.0
13.7
13.7
+63.90
+64.00
+64.00
36"
24"/36"
12"
18"
שער כניסה לרכב
שער כניסה לרכב
ממ"מ
שירותים
חדר בקרה
חדר חח"י
חדר הגנה קטודית
חדר בויילרים
מניה גינין
חלוקה PRMS
חבר PRMS
שוחת חשמל
סככה
סככה
חלוקה PRS
שער יציאת חרום
לגינין
ונט
צנרת הגפה

חתכים - קנ"מ 1:250

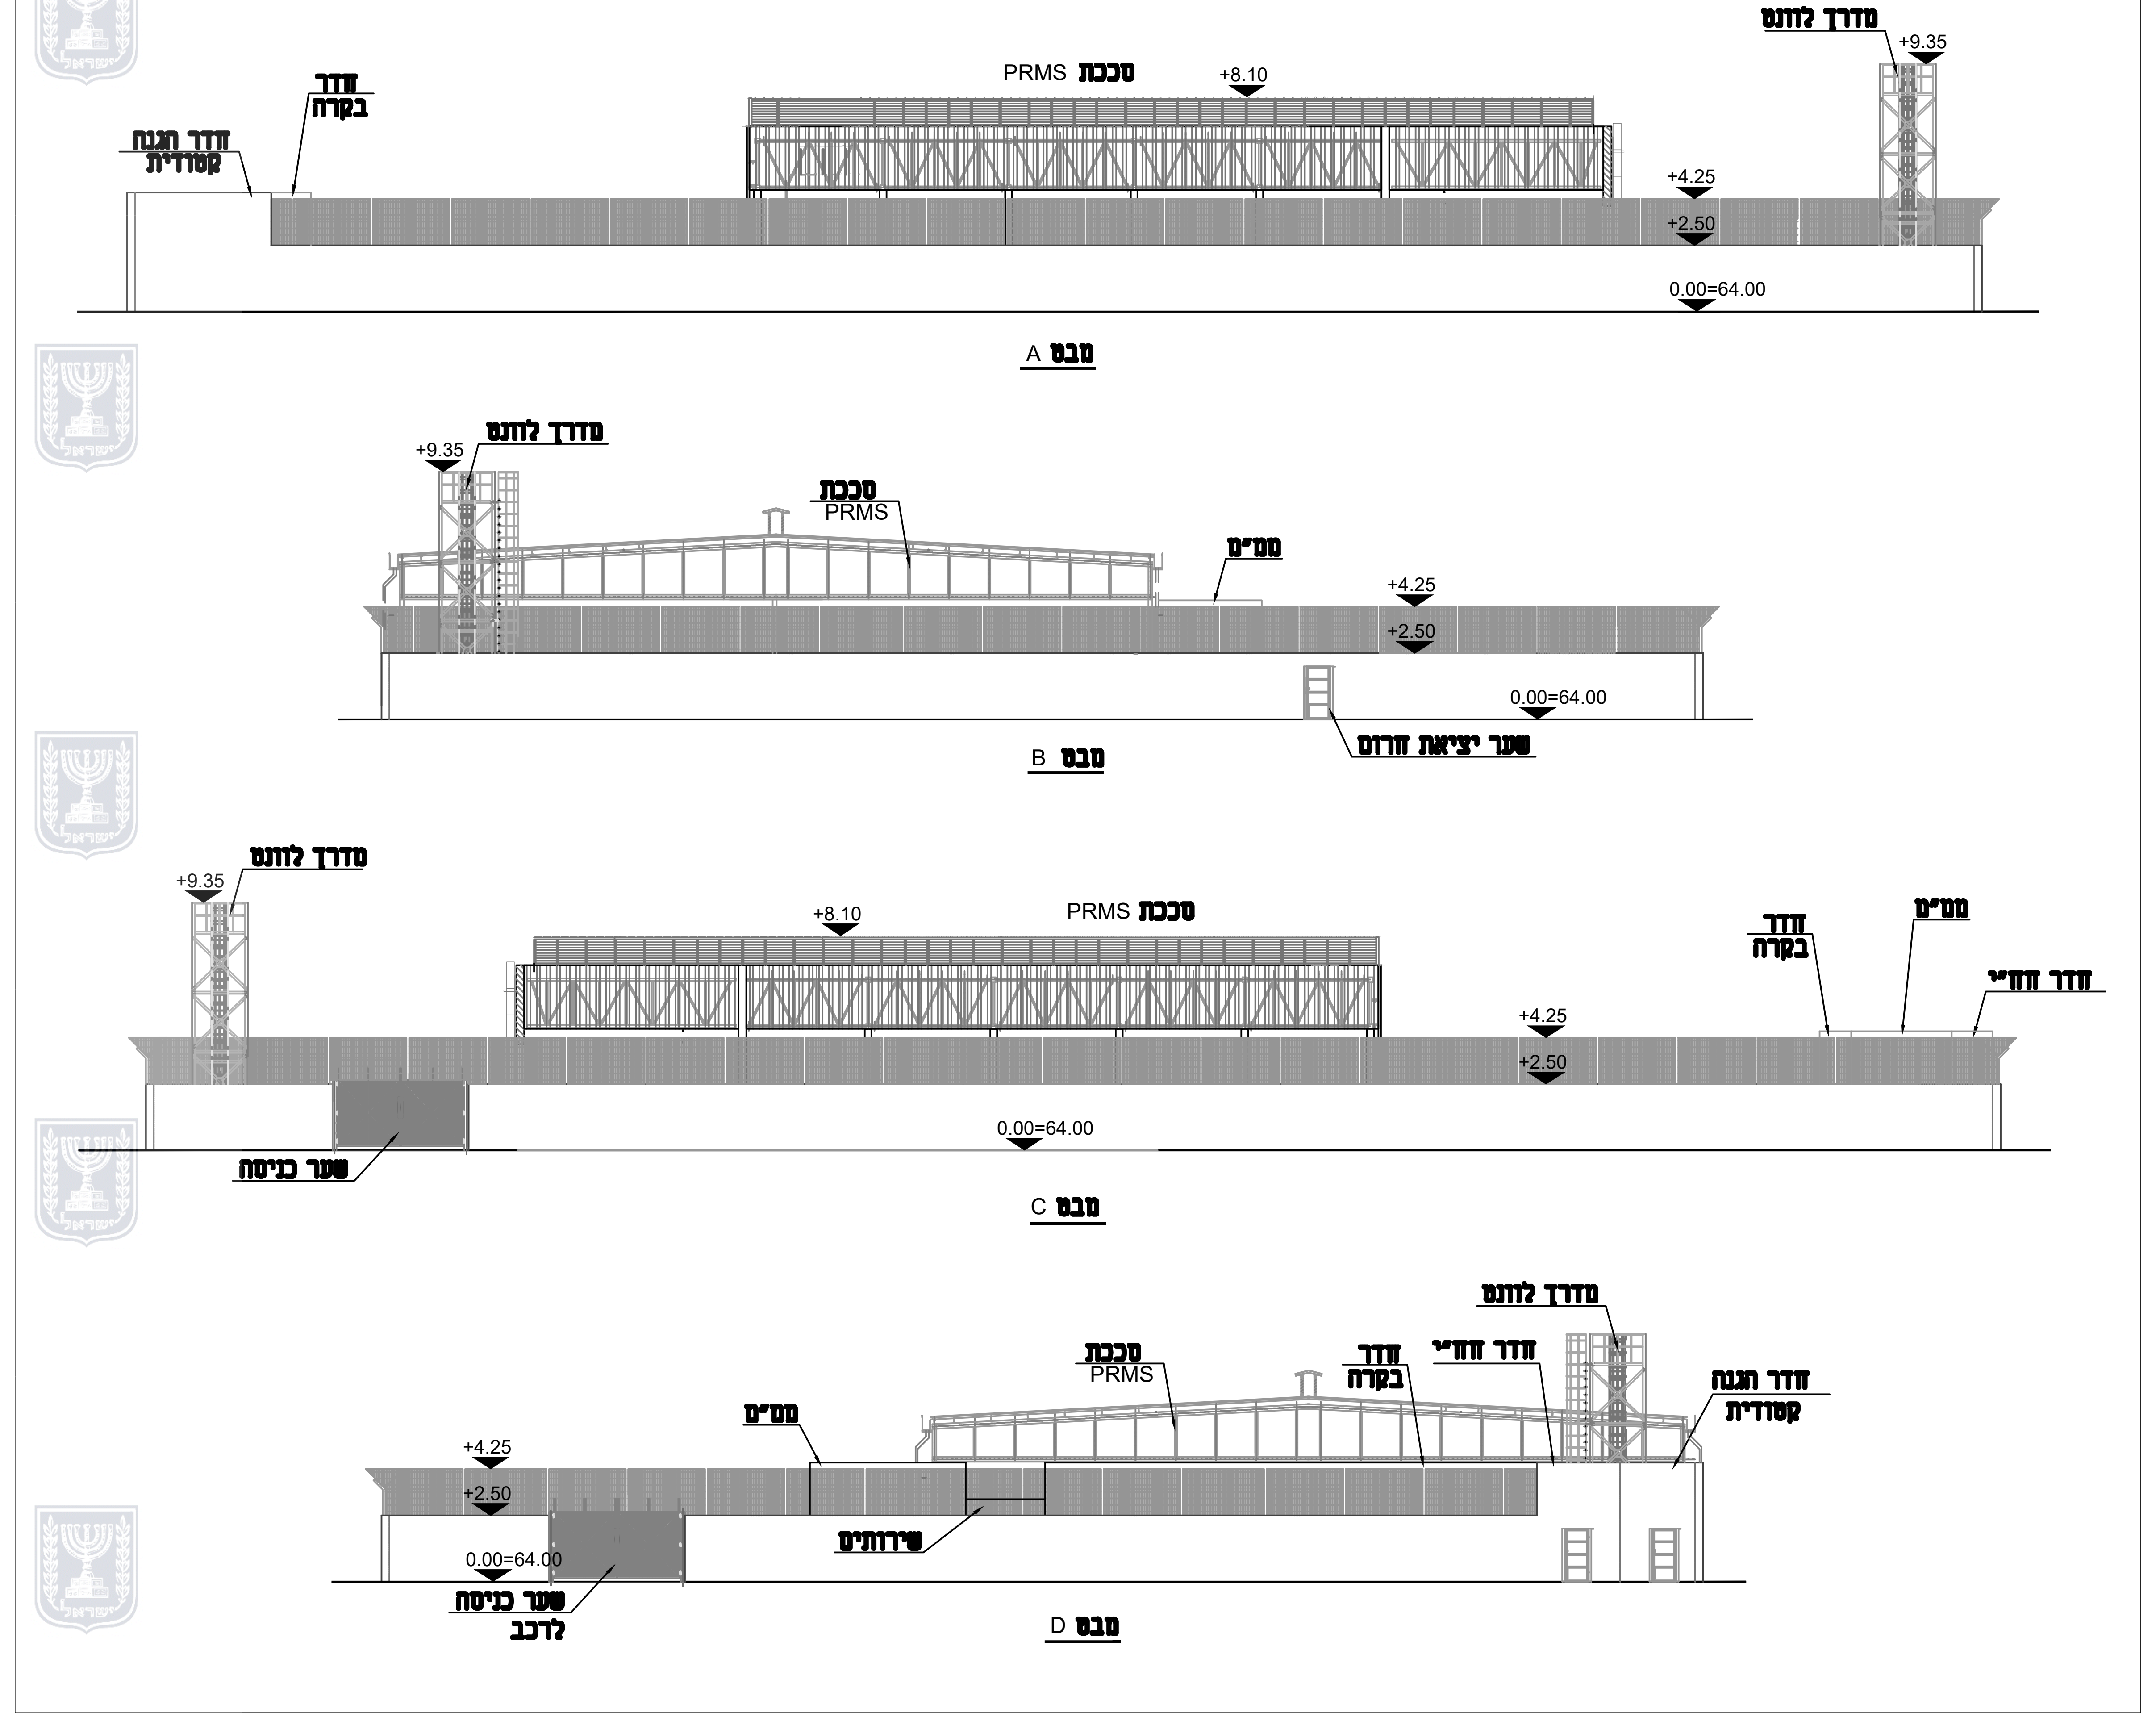

מדרך לוונט
+9.35
סככת PRMS
+8.10
חדר בקרה
חדר הגנה קטודית
+4.25
+2.50
0.00=64.00
מבט A
מדרך לוונט
+9.35
סככת PRMS
ממ"מ
+4.25
+2.50
0.00=64.00
שער יציאת חרום
מבט B
מדרך לוונט
+9.35
+8.10
סככת PRMS
חדר בקרה
ממ"מ
חדר חח"י
+4.25
+2.50
0.00=64.00
שער כניסה
מבט C
מדרך לוונט
סככת PRMS
חדר בקרה
חדר חח"י
חדר הגנה קטודית
ממ"מ
+4.25
+2.50
0.00=64.00
שירותים
שער כניסה לרכב
מבט D

MINHAL\MINISTRY OF INFRASTRUCTURE\KAV AFULA-JENIN\ARCHI-G\AFULA-JENIN\BINUI-HEREV\VER8\
BINUI-TachanaHever