




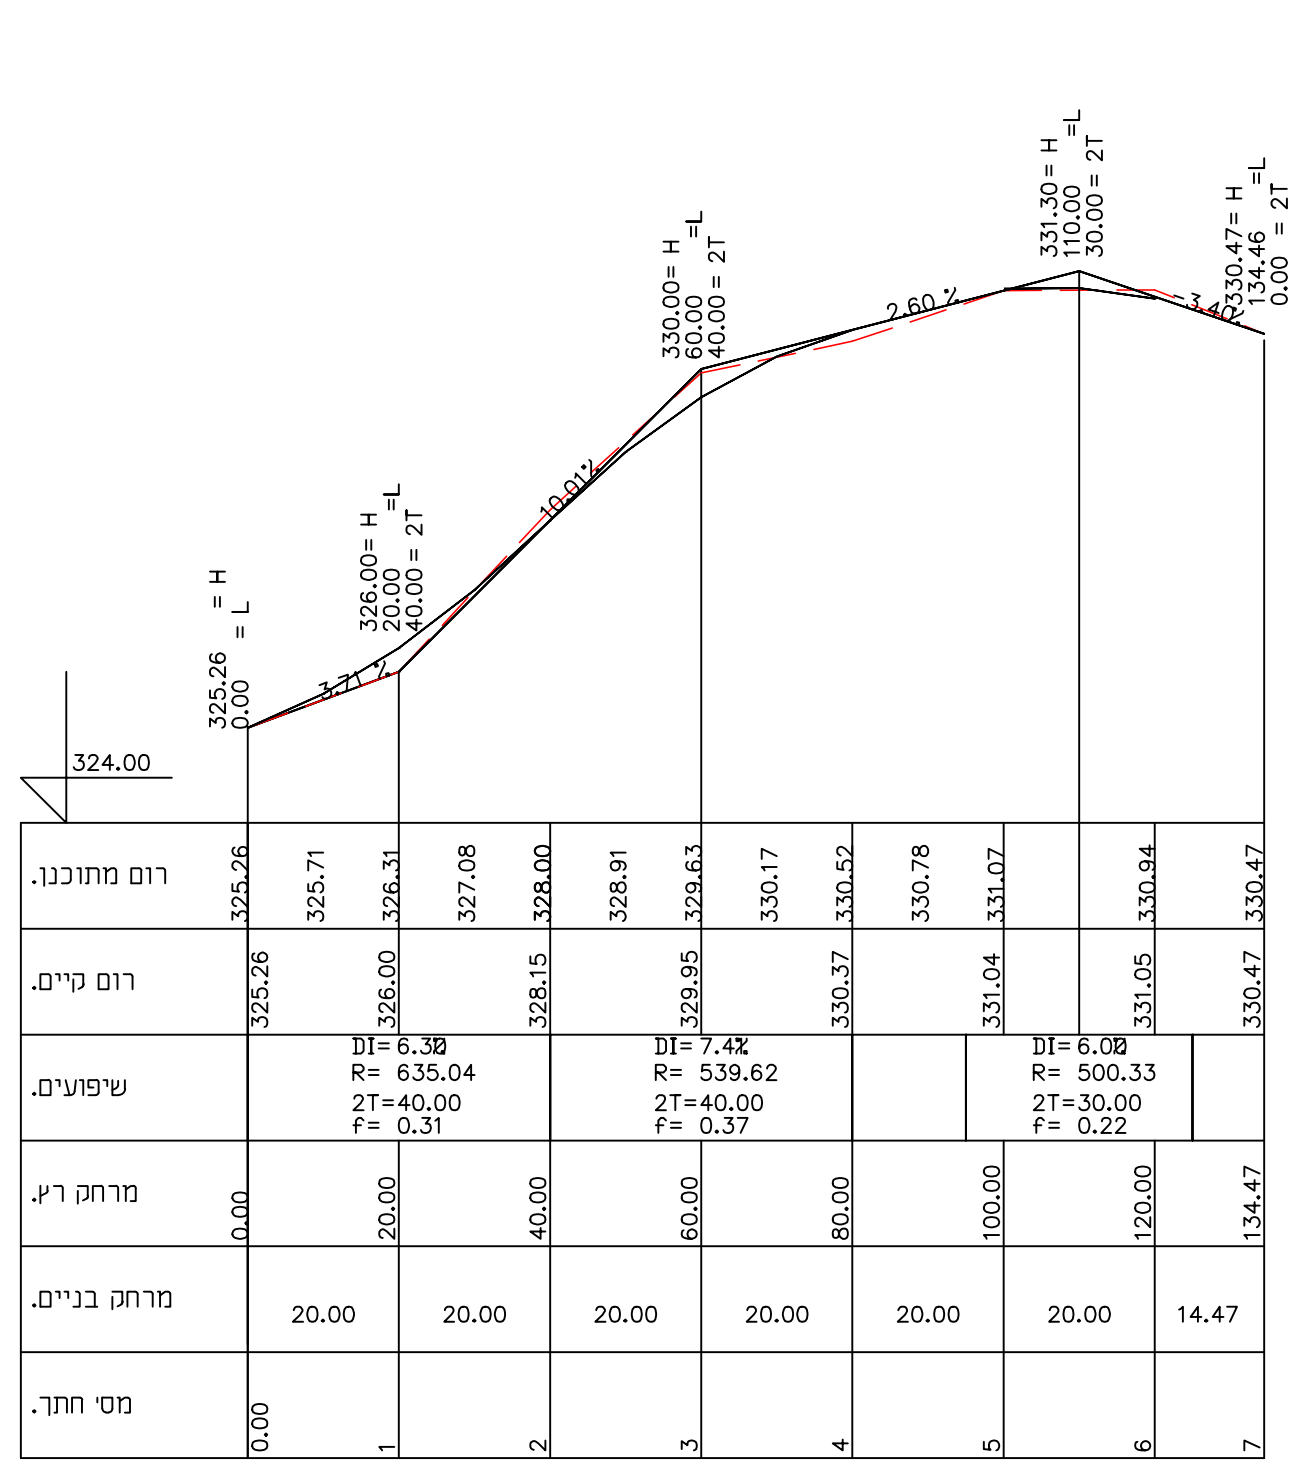

כביש מס' 1

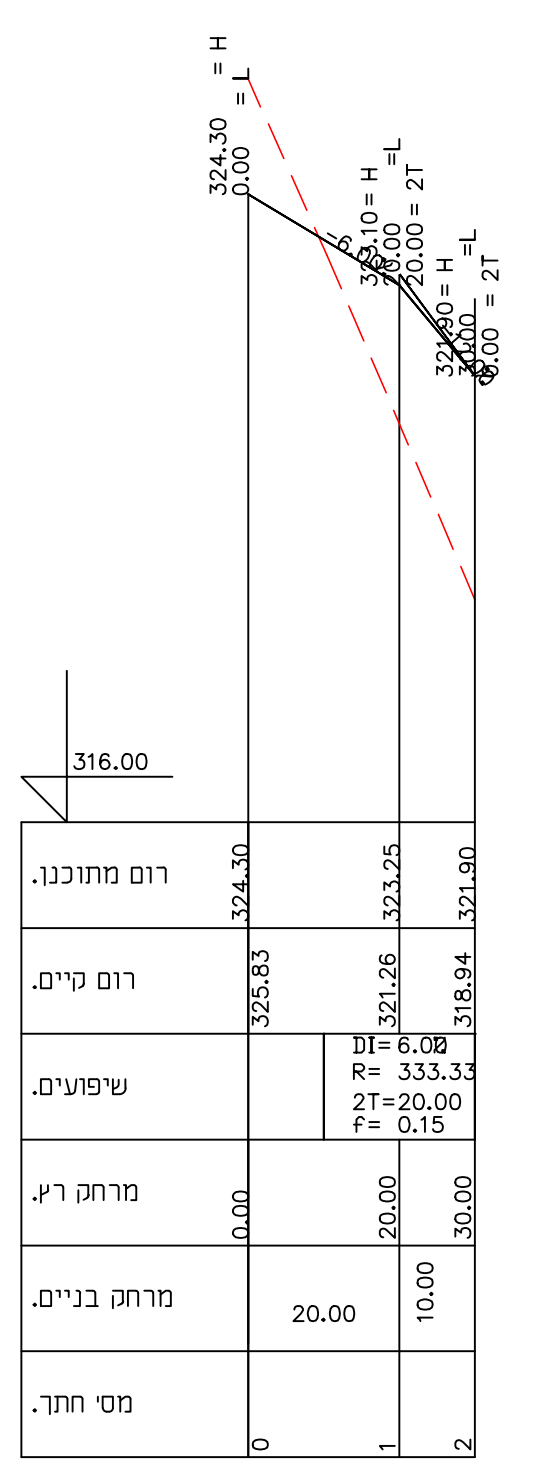

כביש מס' 10 כביש מס' 9

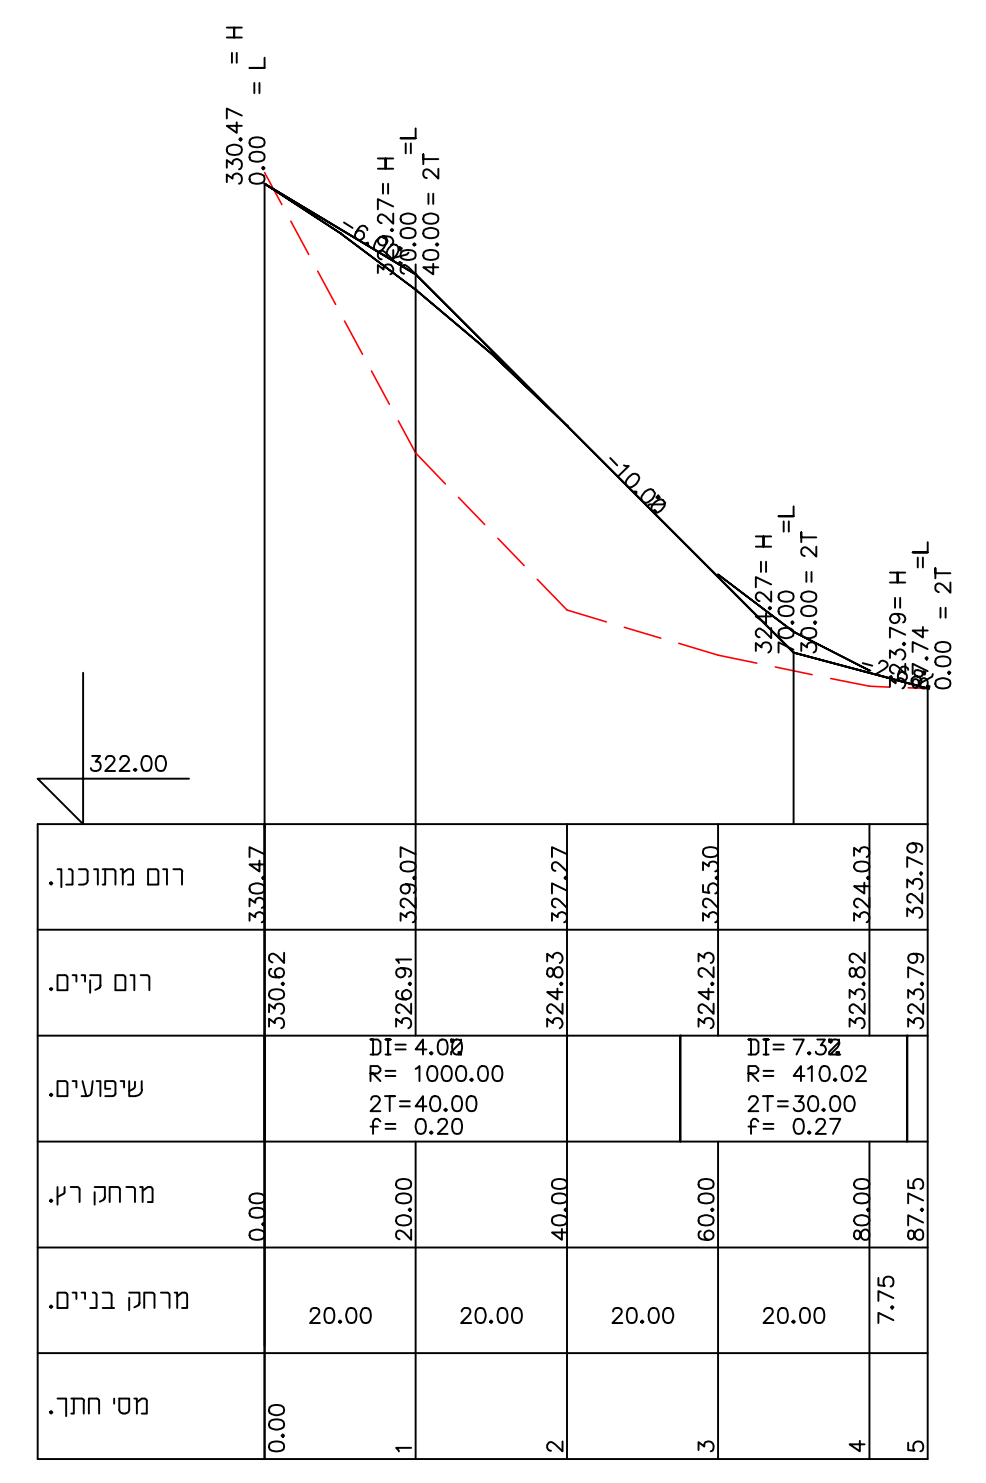

חוק התכנון והבניה, התשכ"ה - 1965
 תכנית מפורטת

262-0522821

ג'24552 תוספת שטח
 למגורים ואיחוד וחלוקה
 ללא הסכמת הבעלים בסכנין

נספח תחבורה גליון 4 מתוך 4

שם הנספח	קני"מ
זתכי אורך	1:100/1000

תאריך	26/04/2018
תאריך	23/09/2018
תאריך	04/05/2019

שמות וזתימות:

שם:	אבו סאלח מדין	עורך התוכנית
תאגיד:		

דו"ח: אבו סאלח מדין
 משרד האוצר - מחוז צפון
 קודד מוסמך: 950