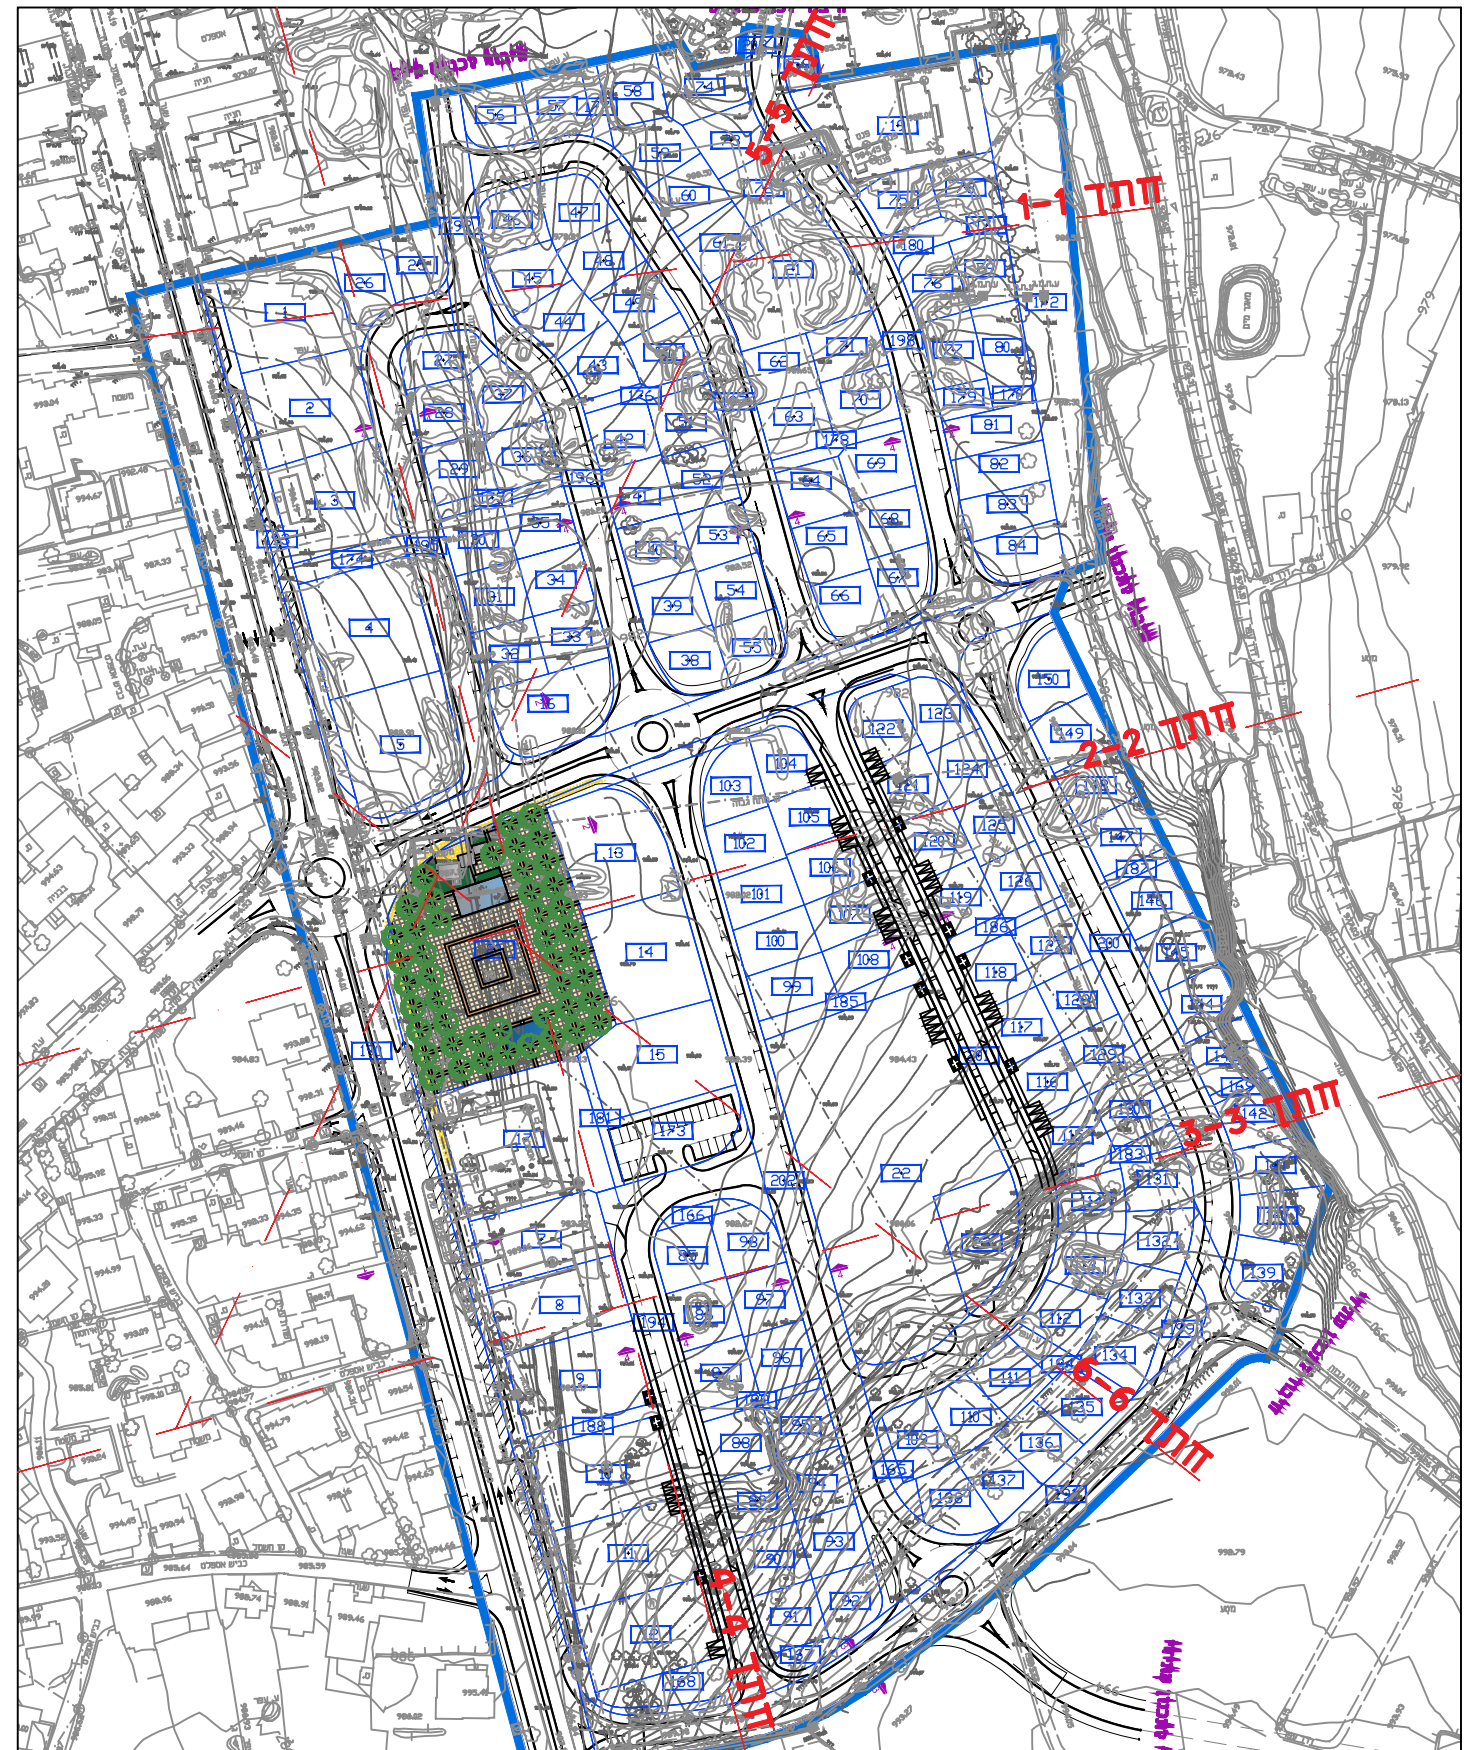


נספח נופי

נספח לתכנית מס' 256-0672303

מסעדה - שכונה הסהאלה
ג\24594
חזתים וחזית

גליון 2 מתוך 5

תחולה	מנחה
תיאור תאריך הנספח	24/06/2019
קנ"מ	1:500

שמות וזחיתמות:

עורך הנספח	שם: ארני רותי תאריך: ארני אדריכלות נוף
------------	---