



תרשים סביבה משיצ 70 קנ"מ 1:20000

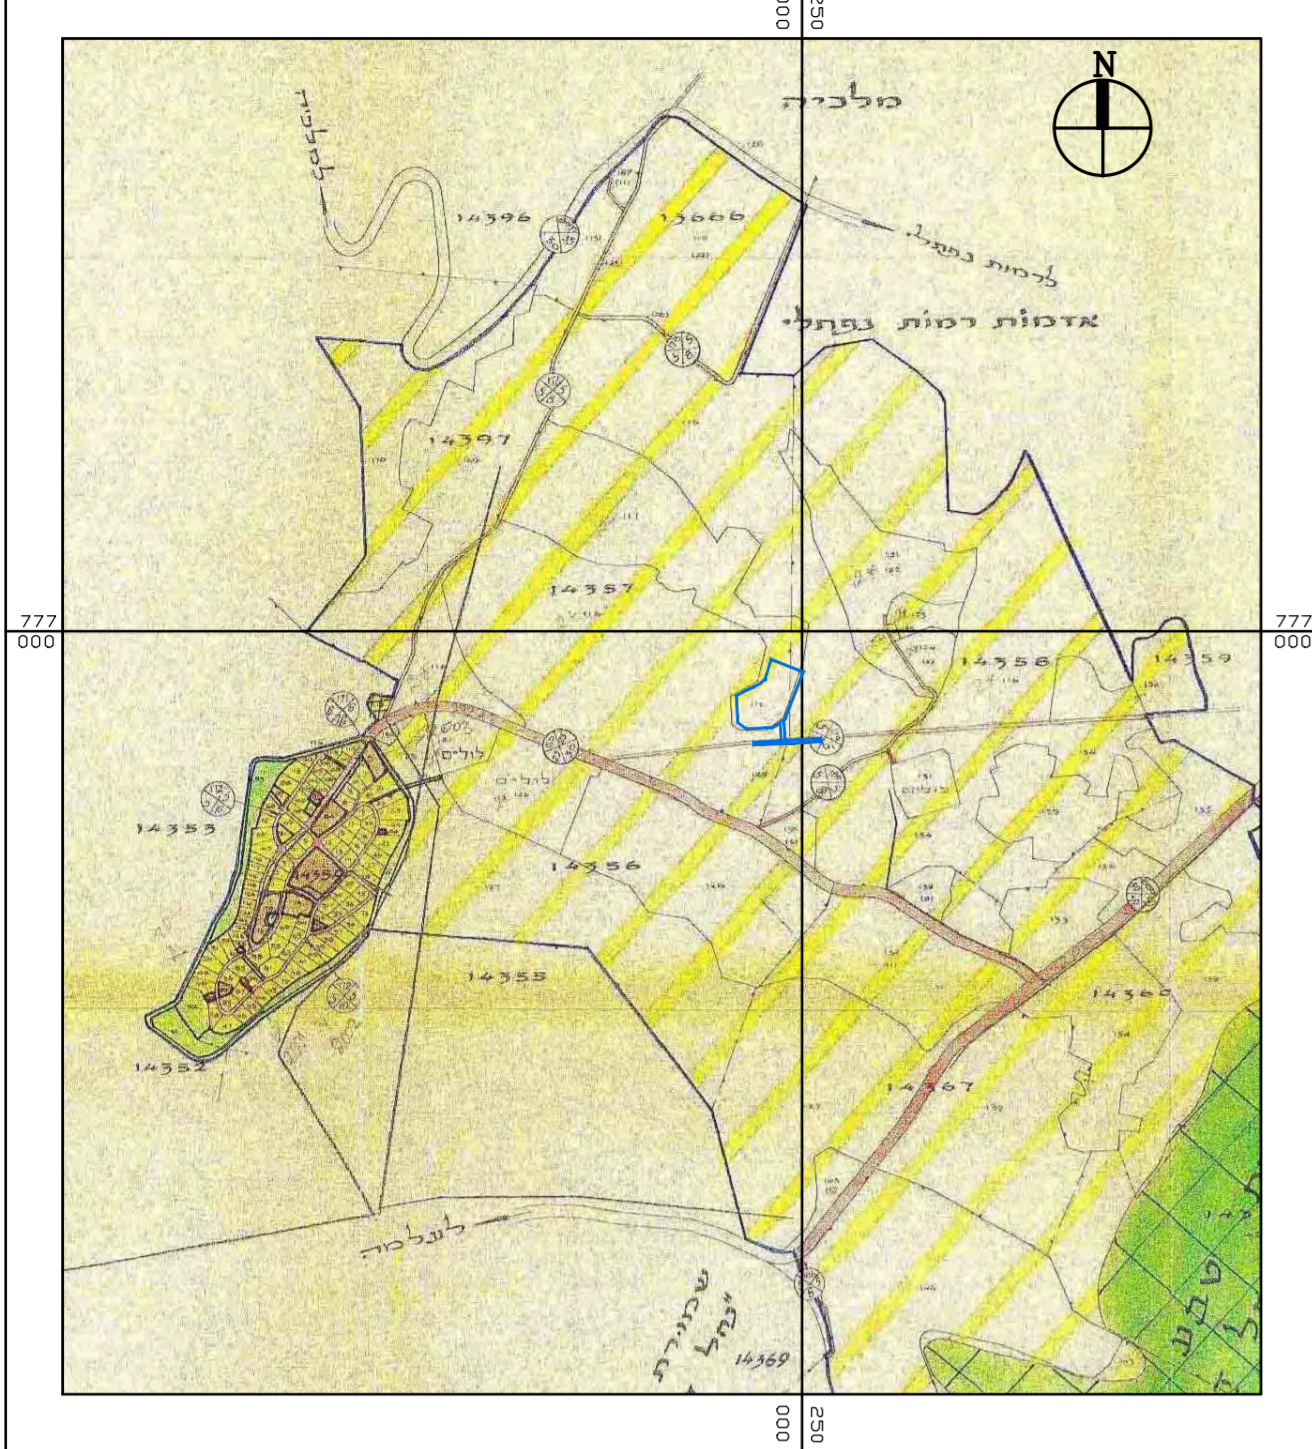

מקרא מצב מוצע

	גבול תוכנית
	מקום שמור משלב

תרשים סביבה תמ"מ 2 קנ"מ 1:20000

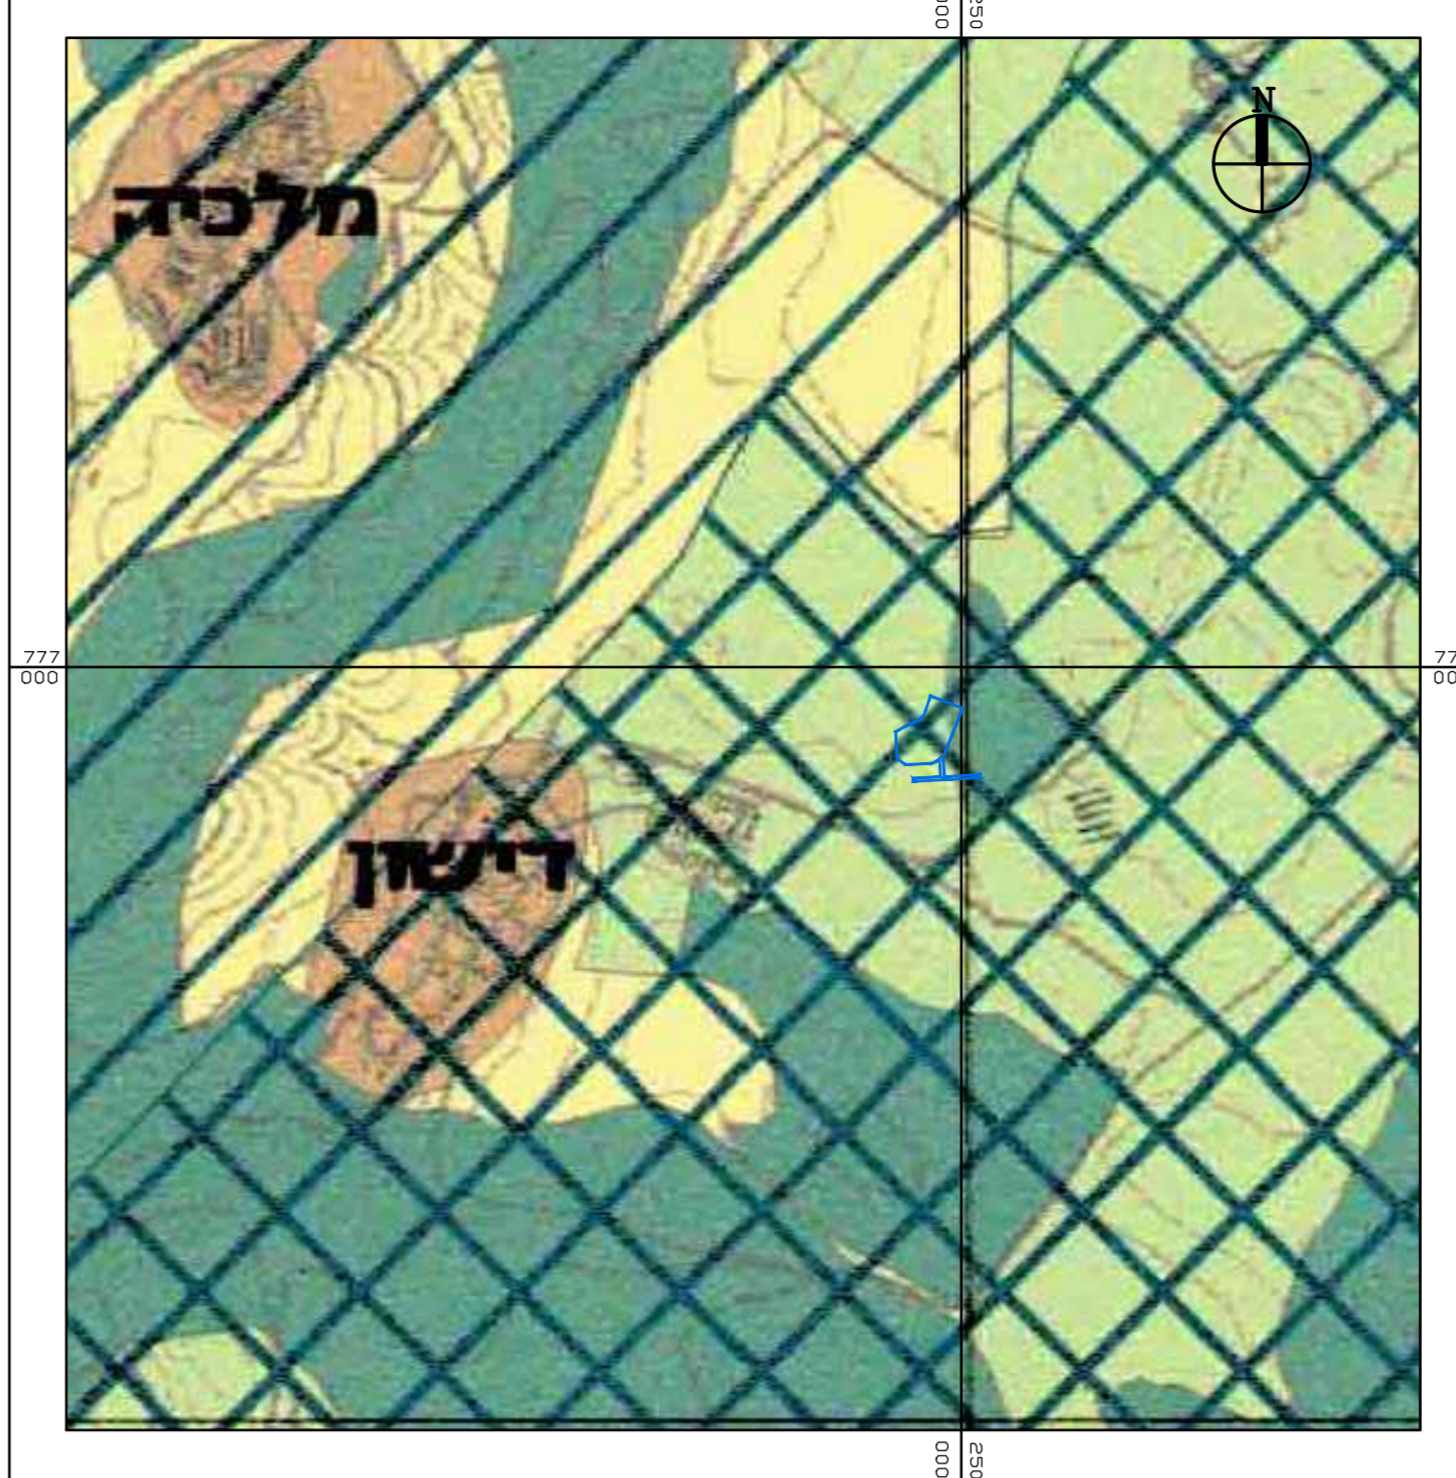

מקרא לתכנית

	גבול תוכנית
	(1) שטח מנון מפתוח
	(2) שטח לפיתוח מתונה
	(3) שטח לפיתוח שטח קרקע מוגדר
	(4) שטח חשף למטרדים
	(5) שטח למפעל זיהום מים
	(6) שטח בולו הדריה בבהה למשקעים
	(8) שטח ללא הגבלת סביבתית

חוק התכנון והבנייה, התשכ"ה - 1965
תכנית מתאר מקומית

נספח תרשימים

נספח לתכנית מס' 253-0374140

שם התכנית -
דישון חוות לולים
ג\24439

גליון 1 מתוך 1


תחולה	מנחה
תיאור	
תאריך עריכת הנספח	26.01.21

קנ"מ	רשימת תרשימים
קנ"מ	תרשימי סביבה
1: 20,000	

שמות וחתומות:

שם:	גבי זגורי
תאריך:	א.ג. אדריכלות ועיצוב ג.ר. 39869
עורך הנספח	א.ג. אדריכלות ועיצוב


תרשים סביבה תמ"א 35 קנ"מ 1:20000

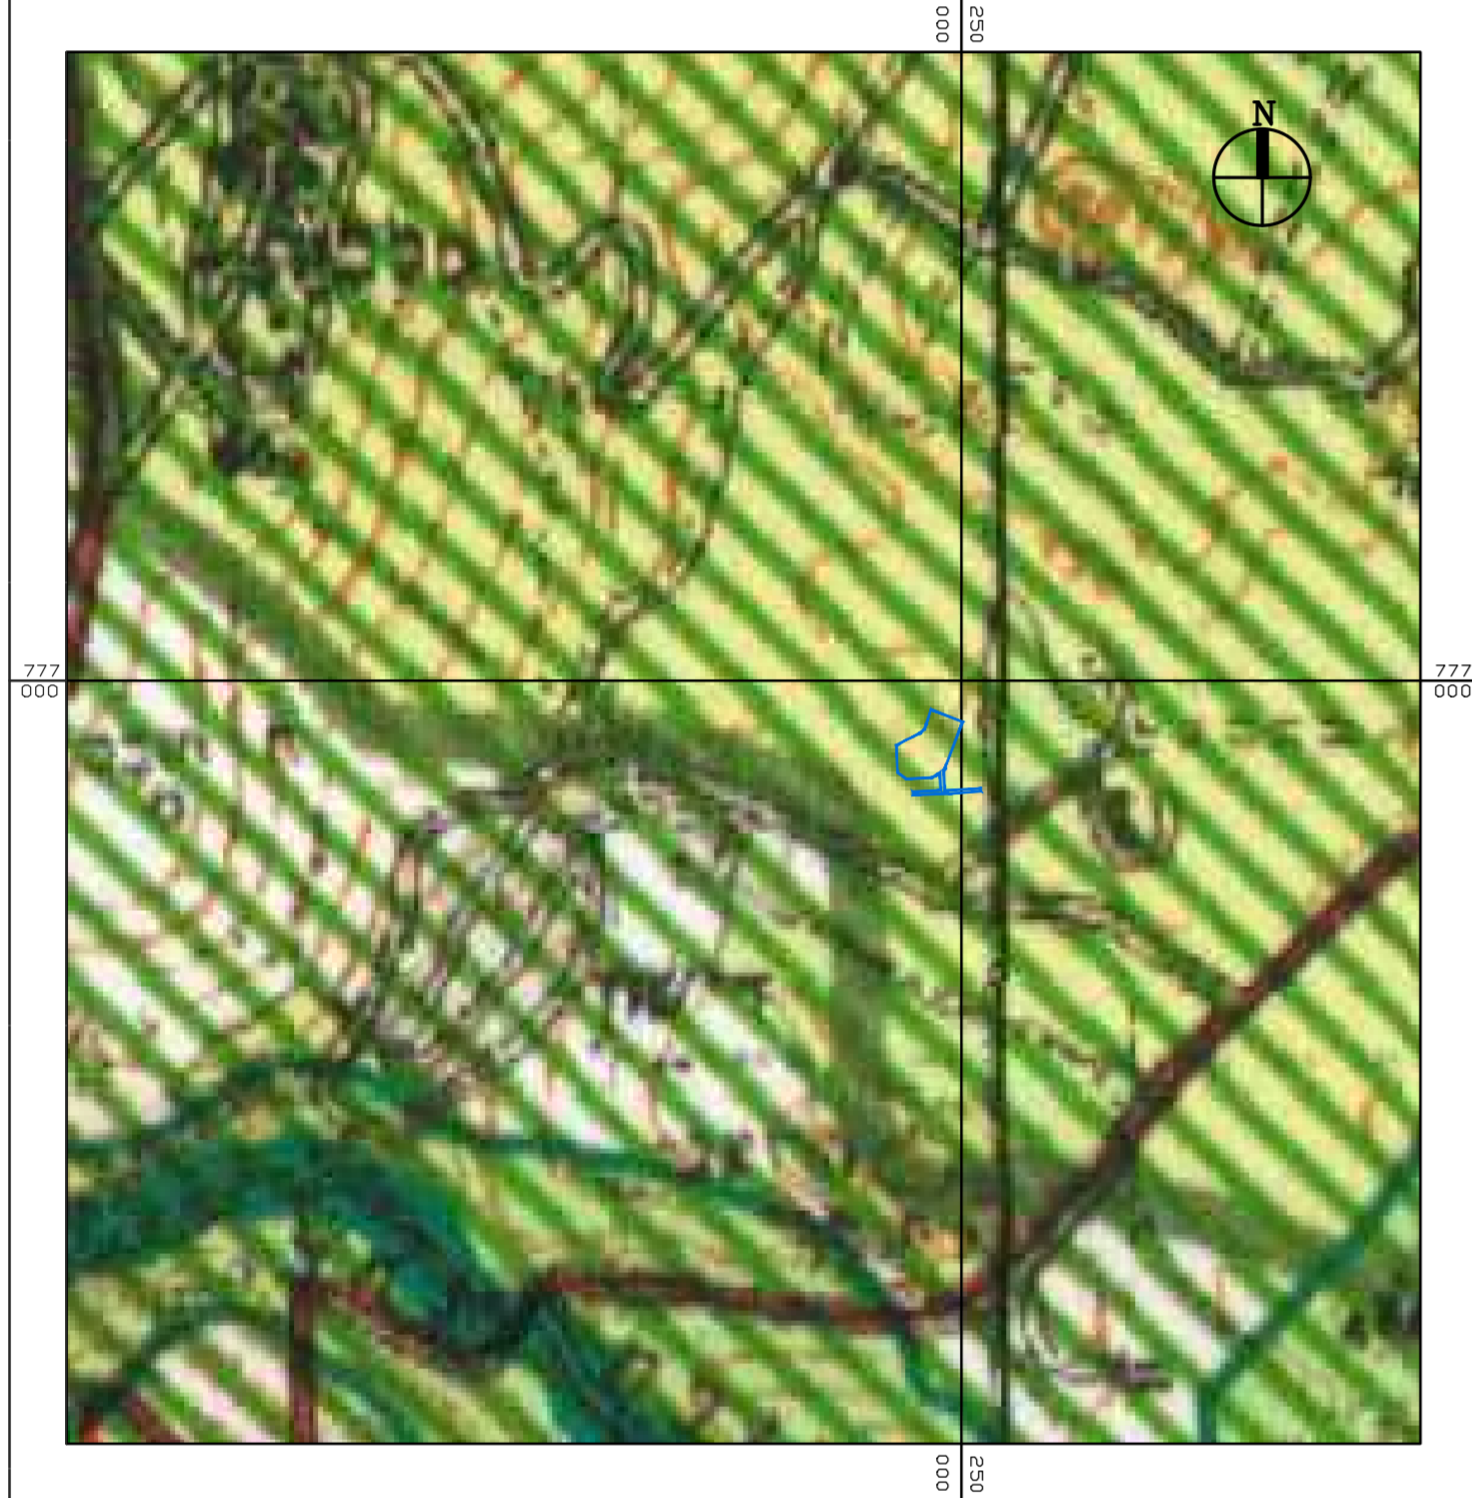

מקרא לתכנית

	גבול תוכנית
	מקום שמור משלב

תרשים סביבה ג\13450 קנ"מ 1:20000

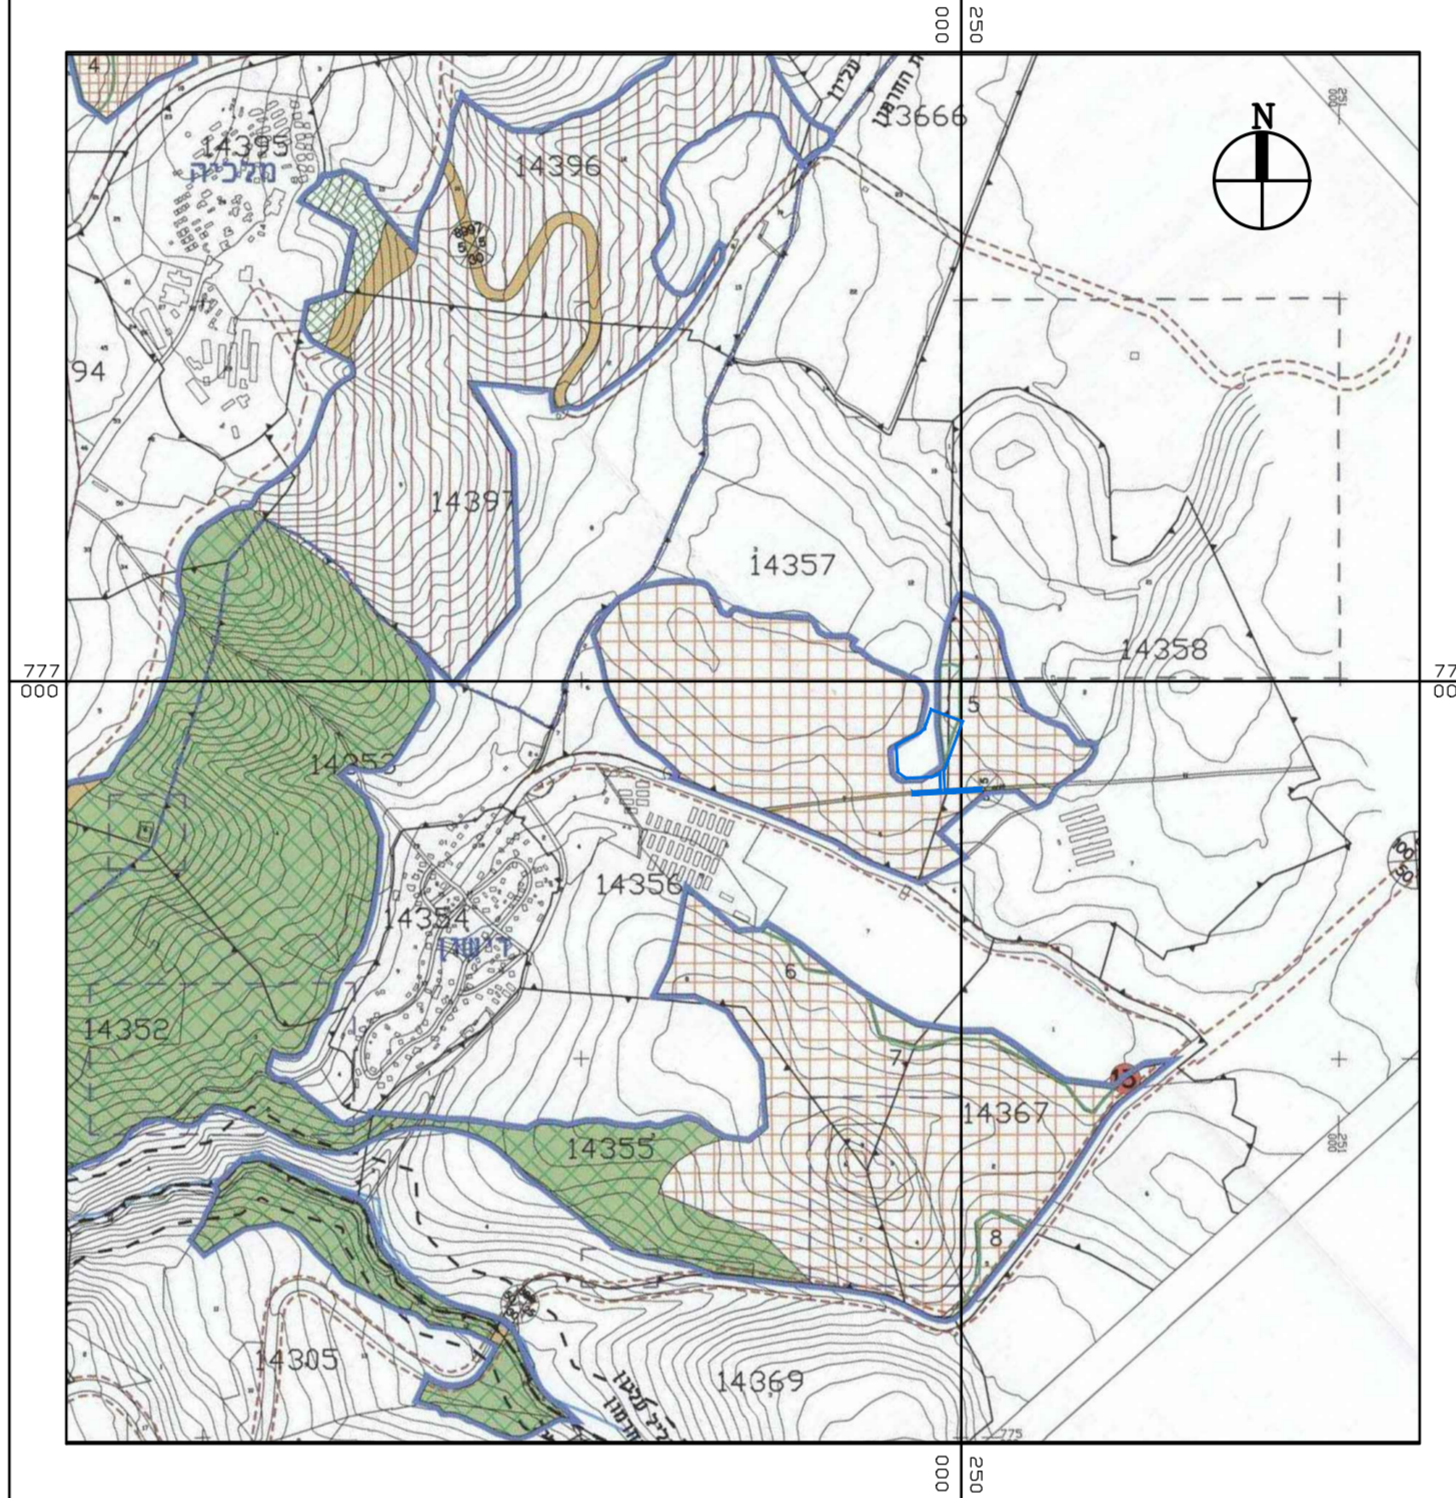

מקרא מצב מוצע

	גבול תוכנית
	יער טבעי לשמור לפי תמ"א 22
	שטח יער לפי תמ"א 22 בשטח חקלאי ומספור
	5


תרשים סביבה תמ"א 1-מוגנים קנ"מ 1:20000



מקרא תמ"א 1-מוגנים

	יער טבעי
	יער פארק
	יער נטע אדם
	שמורת טבע
	גן לאומי

תרשים סביבה תמ"א 1-מים קנ"מ 1:20000

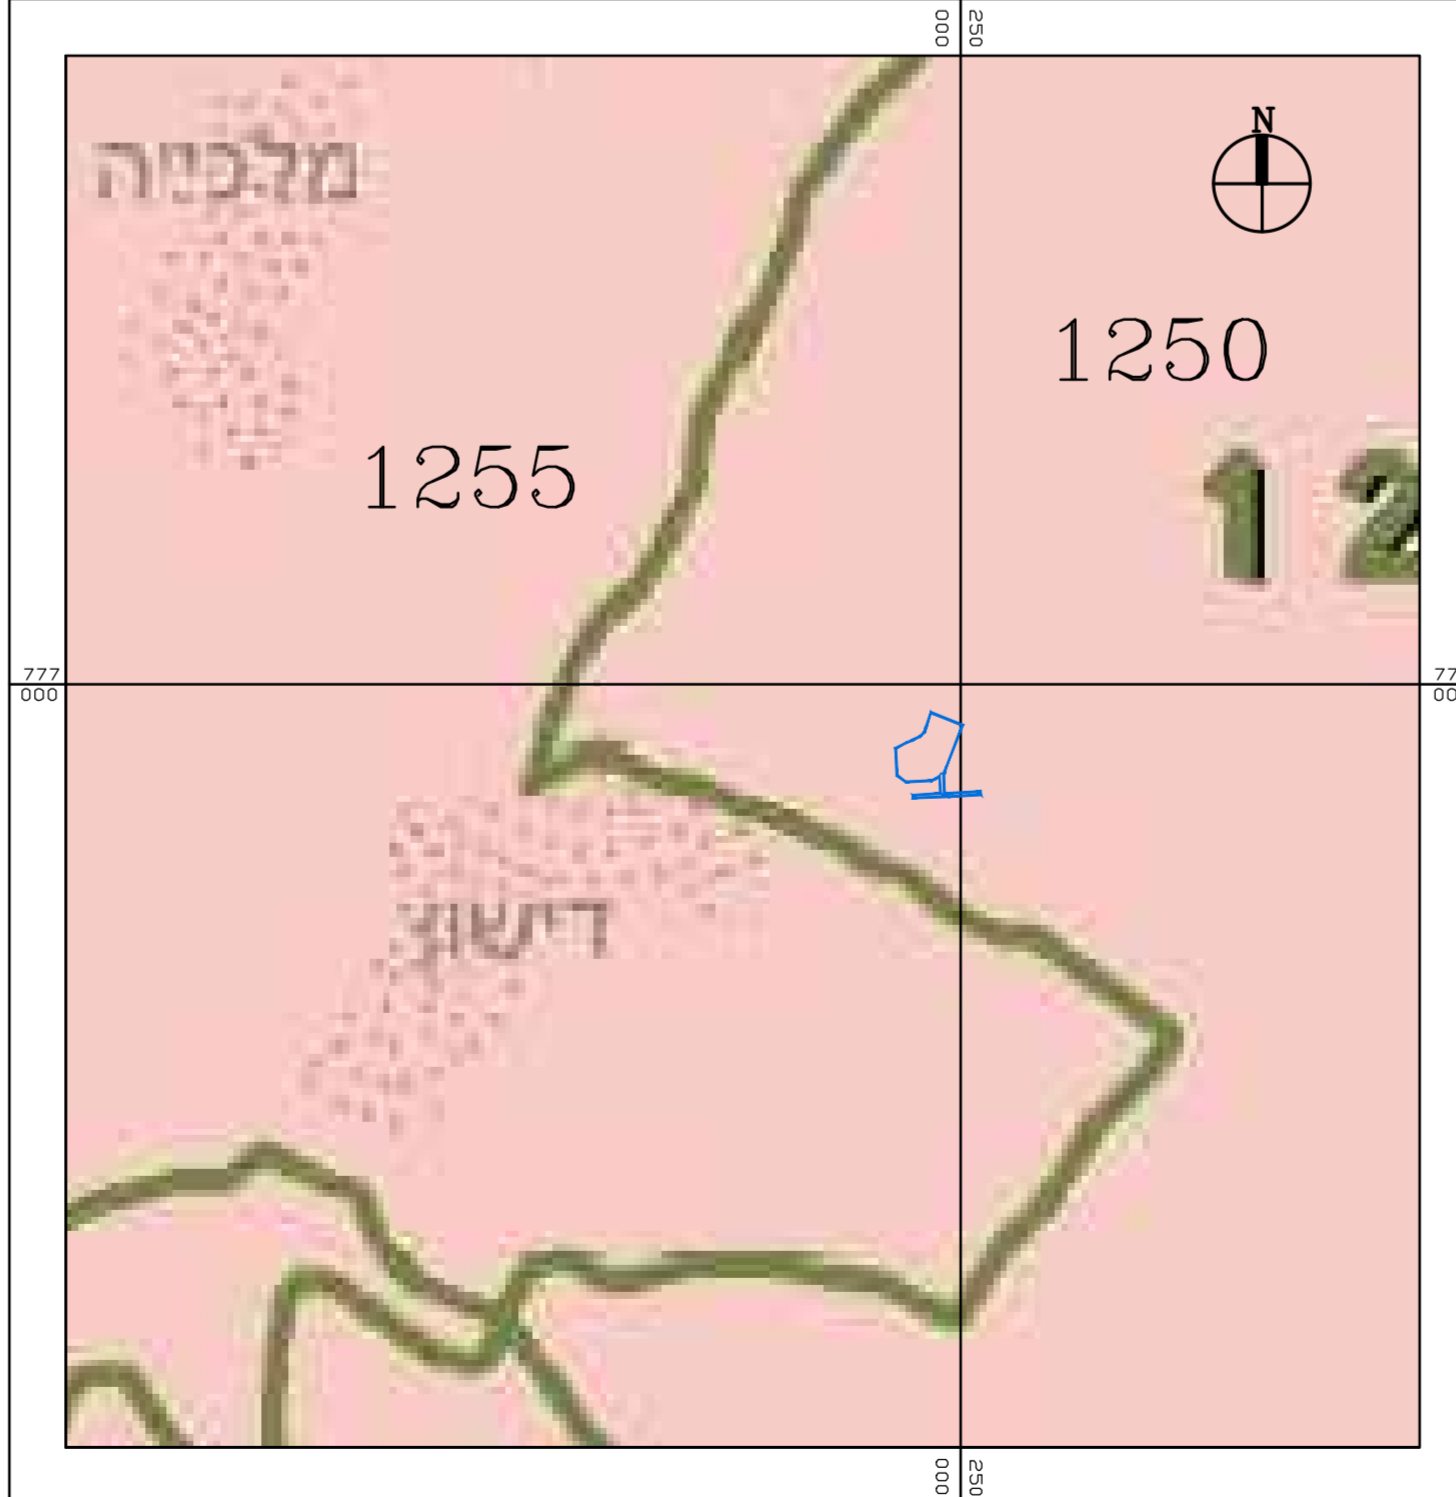

מקרא תמ"א 1-מים

	מים
	שטח בעל חשיבות להחזרה והעשרה של מי תהום
	גובה מים
	גובה
	בטיחות
	מסחה
	מוגנים
	תחום יער