

תכנית מתאר מקומית

255-0601807 'חט

נספח תנועה
בריכת שומרה 2
ג\23983

בריכת שומרה 2
ג\23983

גליון 1	מתוך 2
---------	--------




מחזור	1990
מרחב תכנון מקומי	מעלה הגליל
רשות מקומית	
ישוב	

11.02.2020	תאריך
------------	-------

שמות וחתימות:

עורך התוכנית	שם:	יהודה אשד	חתימה:
	תאריך:	יהודה אשד בע"מ	

תרשים סביבה

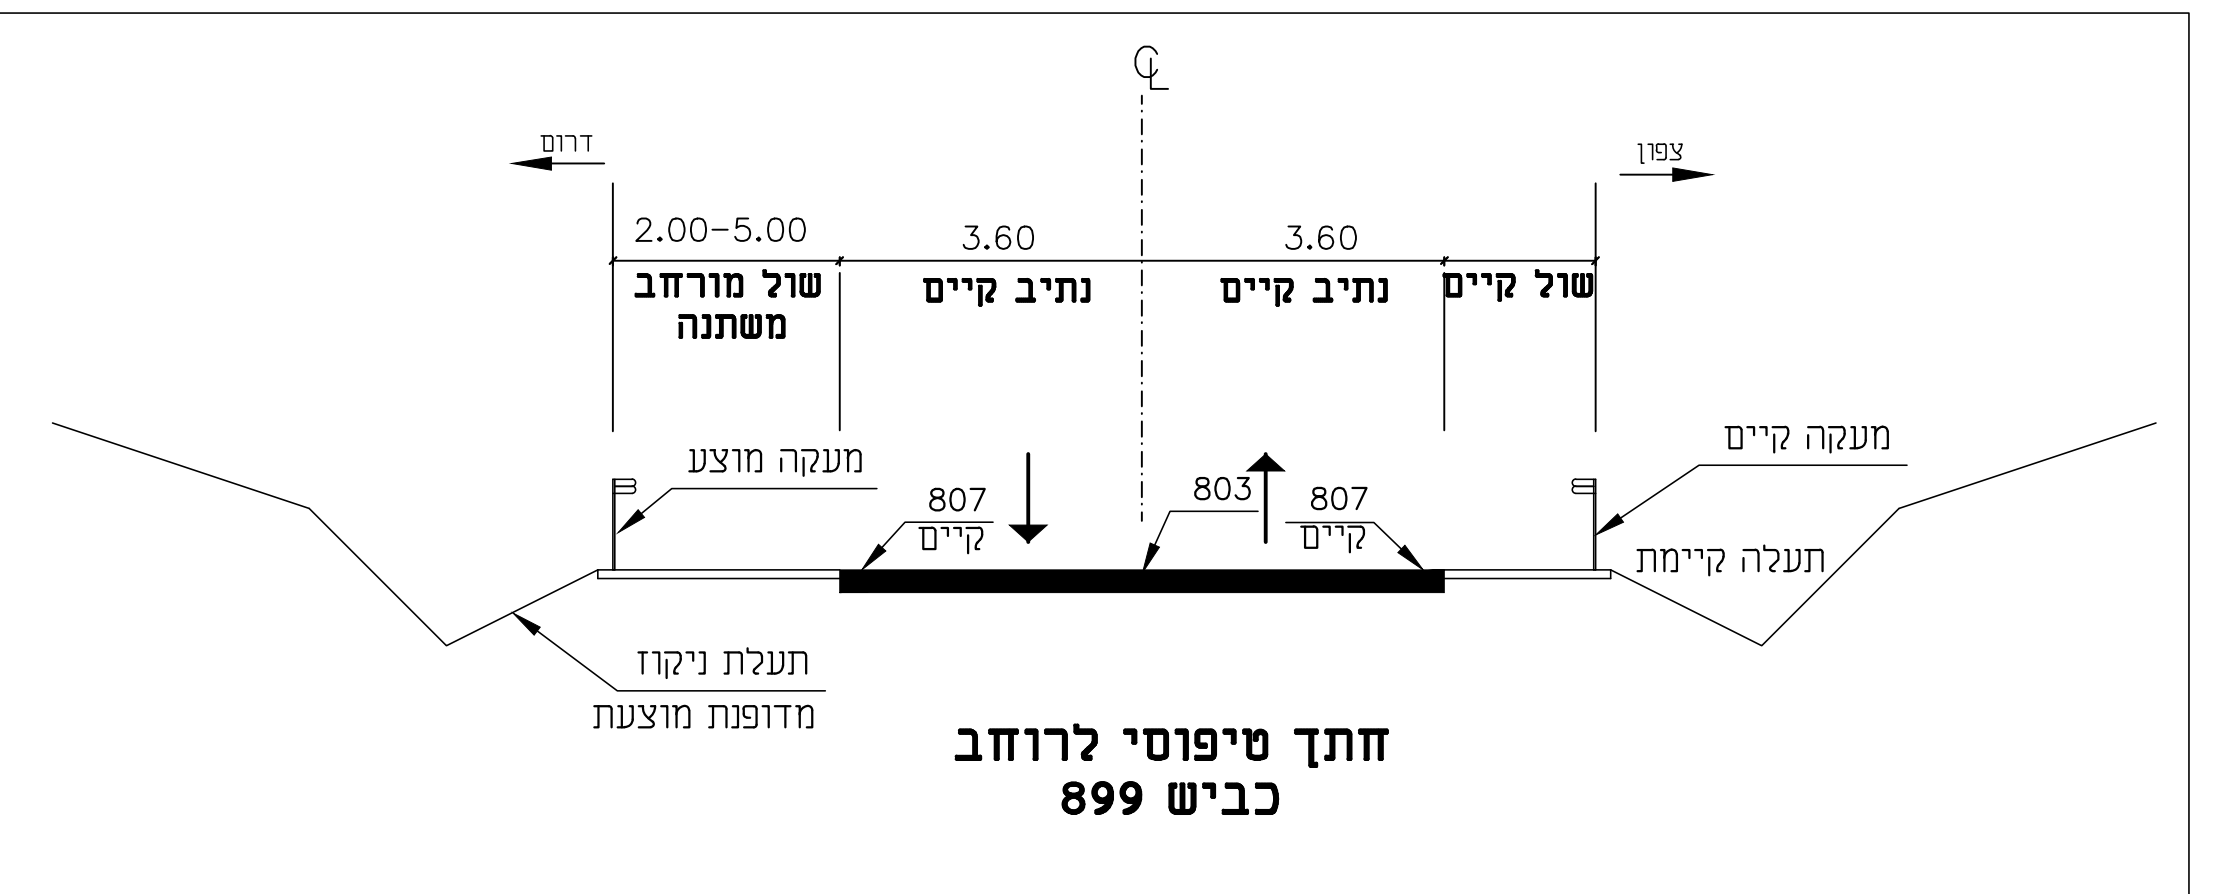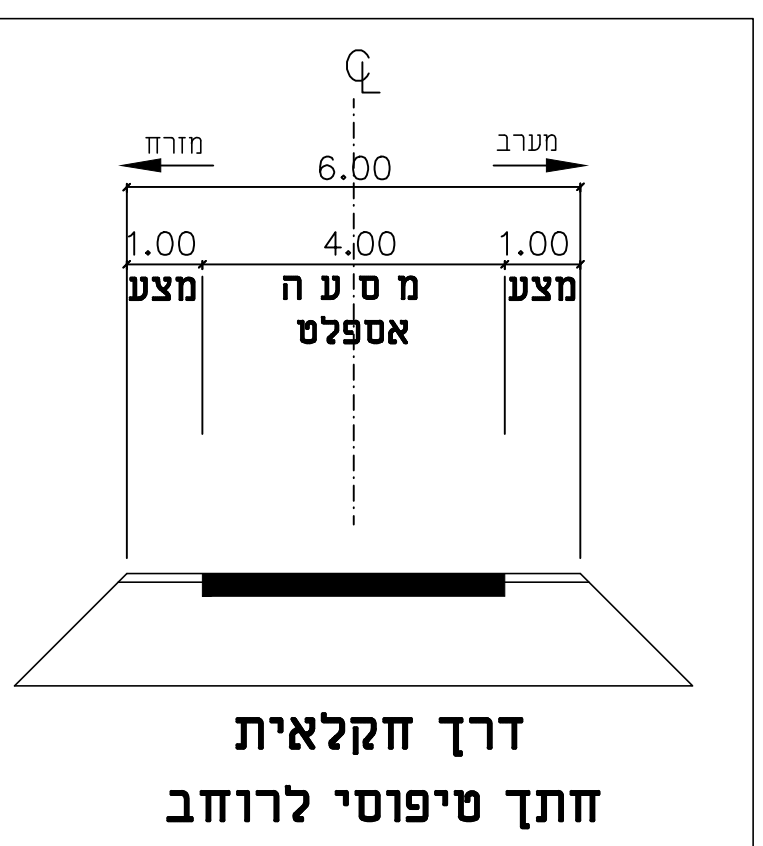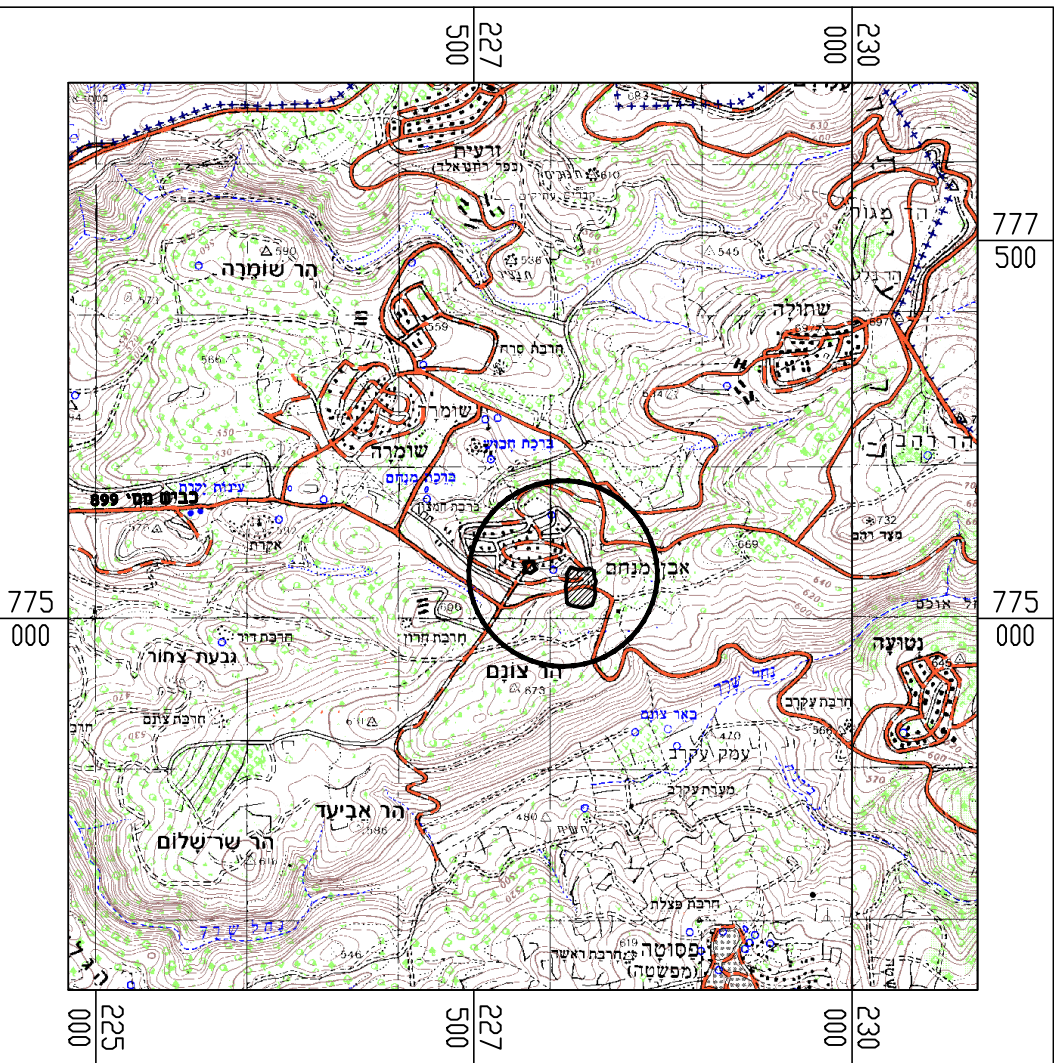

מקרא

מחשבות

114

[illegible]