

**נספח סינטרי מים וביוב**

**נספח לתכנית מסי גע'תב\0068**

**כפר סאלד**

**מבני מסק - ג\24522**

**גליון 2 מתוך 4**


<b>תחולה</b>	מחייב
<b>תיאור תאריך תכנית הנספח</b>	נספח סינטרי-תכנית מים וביוב 11/11/2019
<b>קניט</b>	1500
<b>תרשימים נוספים</b>	תכנית מכמת קווי ביוב
<b>קני"מ</b>	1500
<b>קני"מ</b>	-
<b>קני"מ</b>	-

**שמות והתייגות:**

<b>שם:</b>	עלי מנחם
<b>תאריך:</b>	אבטון מוצגים בסיס

**תפוצה**

מס' תוכנית	תאריך	מחבר	מיקום	מסלול	קני"מ	תחולה
1	04.04.18					

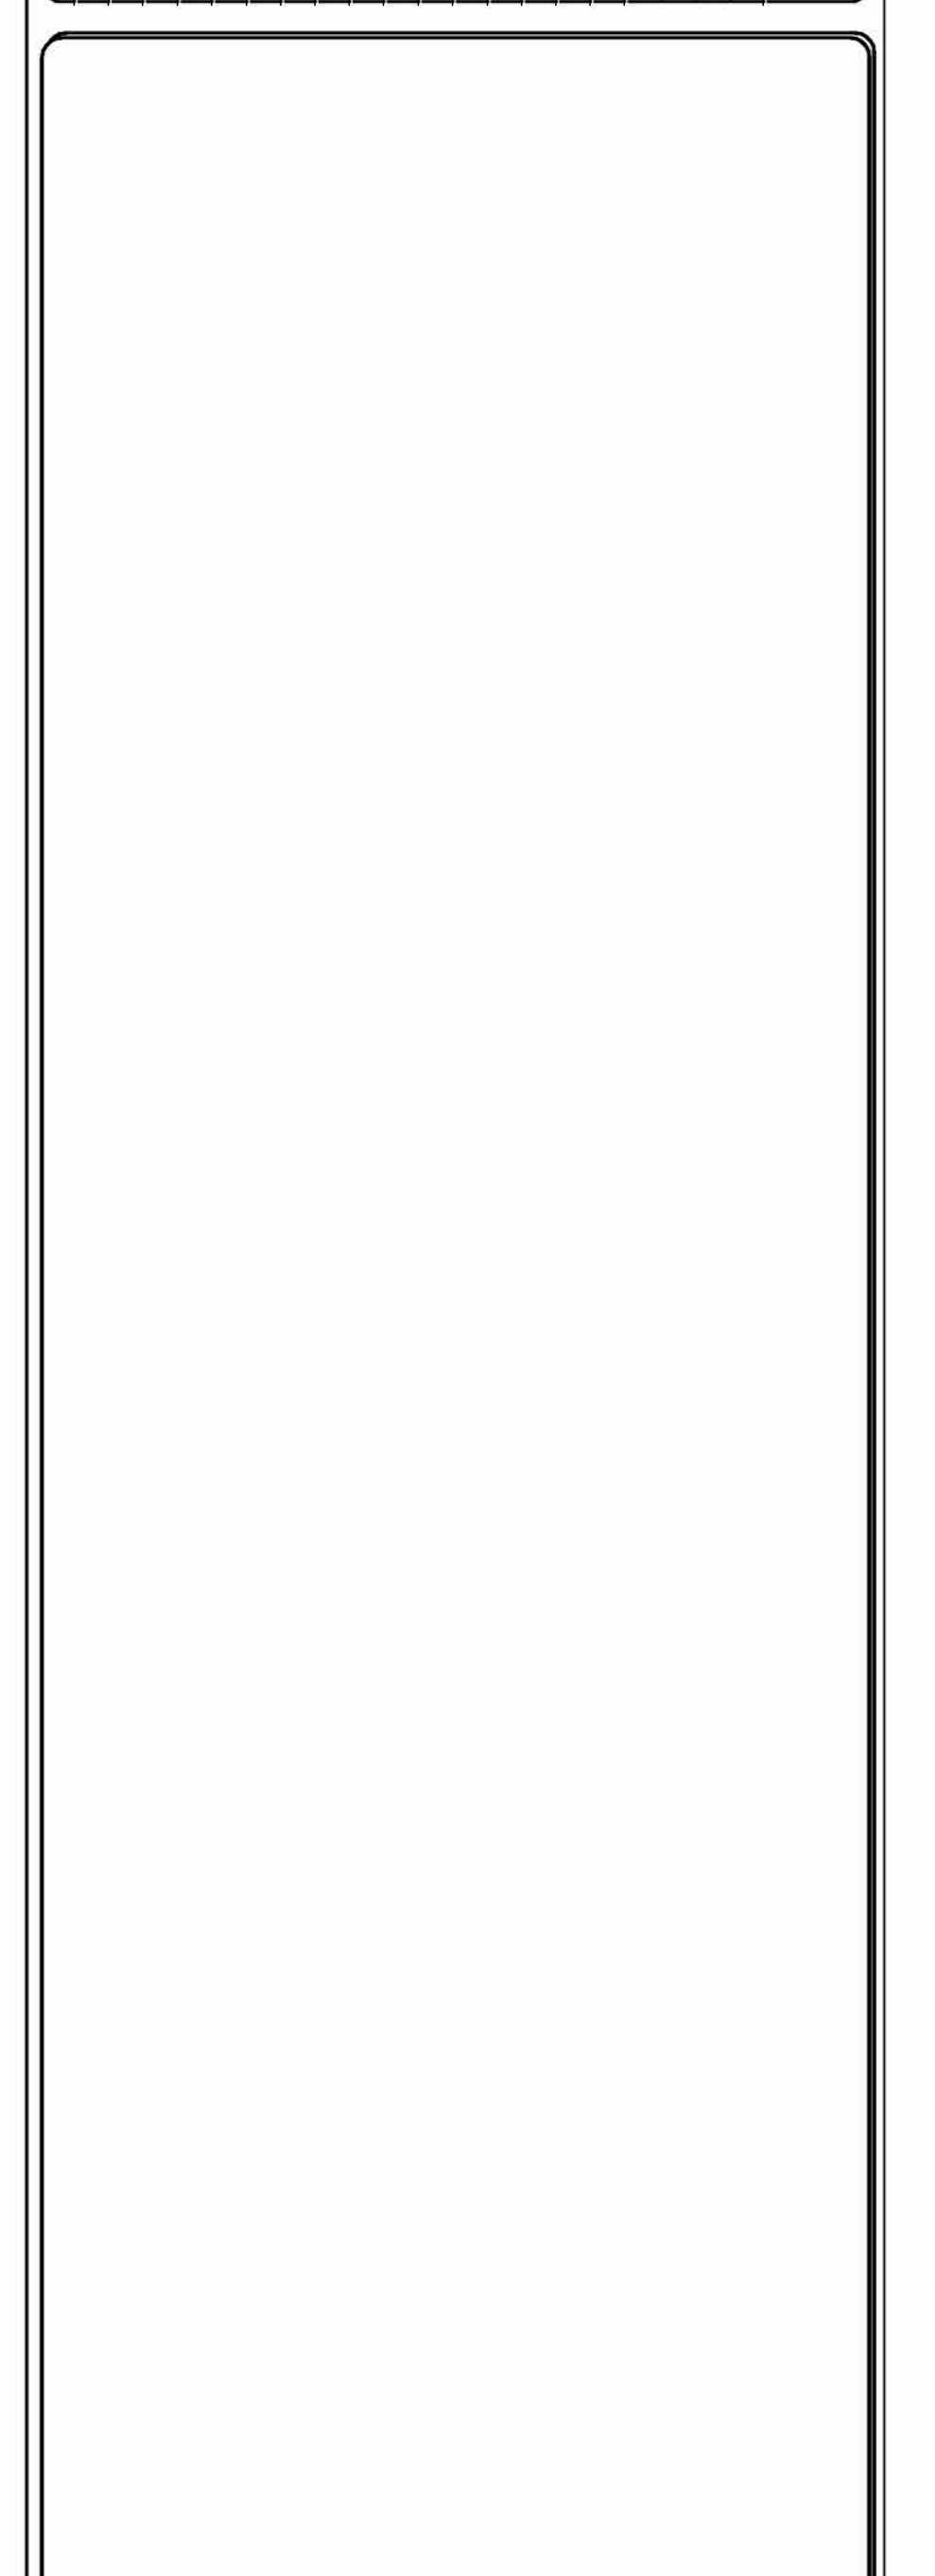

המבצע אחראי לבריאות המידות ולקדחתן במקום על המבצע לבקר את כל המידות, ועל כל מעט או אי התאמה נגדי לחדשית למתכנן אין לקבוע גדלים ע"י מדידה בשטח.

**שינויים ותוספות**

מס'	מורת השינוי	ביצע	תאריך

0 תכנון ראשוני  
 לעיון  לאישור  למכרז  לביצוע

**01** מהדורה  
**קני"מ 1500**  
**אזור מבנה מסק**

<b>חוכן עבוד:</b>	קני"מ 1500		
<b>שם גליון:</b>	נספח סינטרי- סכמת קוי ביוב		
<b>מס' גליון:</b>	W-02		
<b>קני"מ:</b>	1500		
<b>מס' פרויקט:</b>	15-088		
<b>שם קובץ:</b>	U:\HERMON\15\15-088\ta-benay\benay-tanya-01.dwg		
<b>חתימה</b>	שם	תאריך	זת"מה
	עלי	04.04.2018	
	שרטט:	04.04.2018	טניה
	ביקר:	04.04.2018	נור
	אישר:	04.04.2018	עלי

**חרמון מהנדסים בע"מ**

אני מבאג עלי  
 אדריכלות, הנדסה אזרחית, תכנון כבישים, קונסטרוקציה  
 ניהול ופיקוח, הנדסת בנייה, טורשה גישות

ר"ד קרו רחוב ו'ו, תד. 5447, קריית שנתה מירד 1534  
 077-823334  
 072-2765147 099  
 email: as@hermon-eng.com 052-3278740  
 email: ms@hermon-eng.com 052-3763707  
 www.hermon-eng.com

