



תוכנית, קנ"מ 1:500


- מקרא
- חניה
  - כביש
  - כניסה לחניה
  - שביל
  - מגרש למגורים
  - יחידה נוספת בקומה שנייה
  - לבנייה בשלב א'
  - תוספת בשלב ב'
  - כניסה
  - תכנון בעתיד
  - שצ"פ
  - גבול תא שטח
  - קו בנין

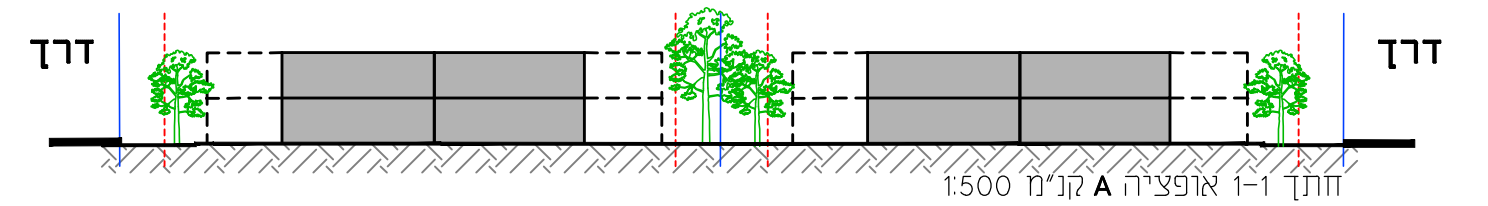


דוגמאות למימוש בשלבים:  
 אופציה A:

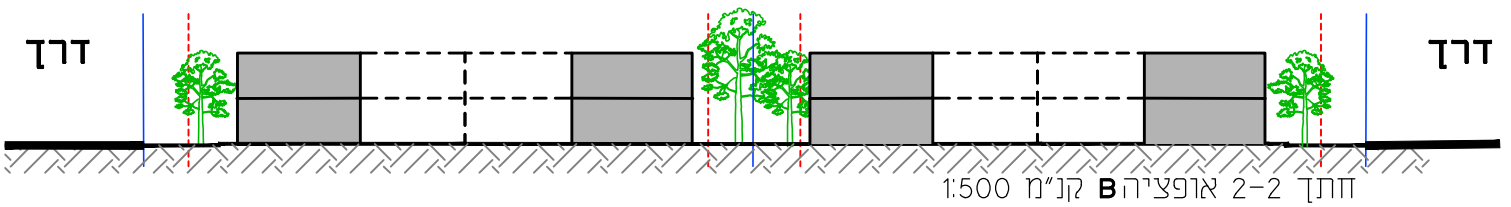

אופציה B:  
 2 יח"ד גדולות בשני מבנים  
 שלב ב' - הרחבה וחיבור לתוספת 2 יח"ד קטנות יותר במבנה טורי

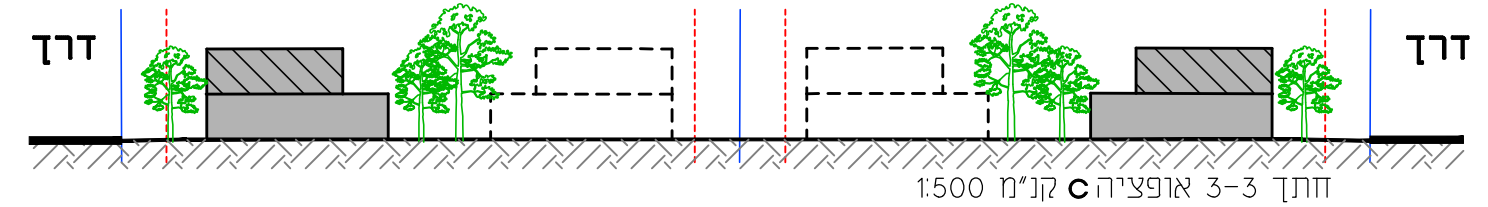

אופציה C:  
 2 יח"ד במבנה 2 קומות:  
 בקומה התחתונה דירה גדולה, בקומה העליונה דירה קטנה יותר  
 שלב ב' - מבנה זהה במזצית המגרש השניה

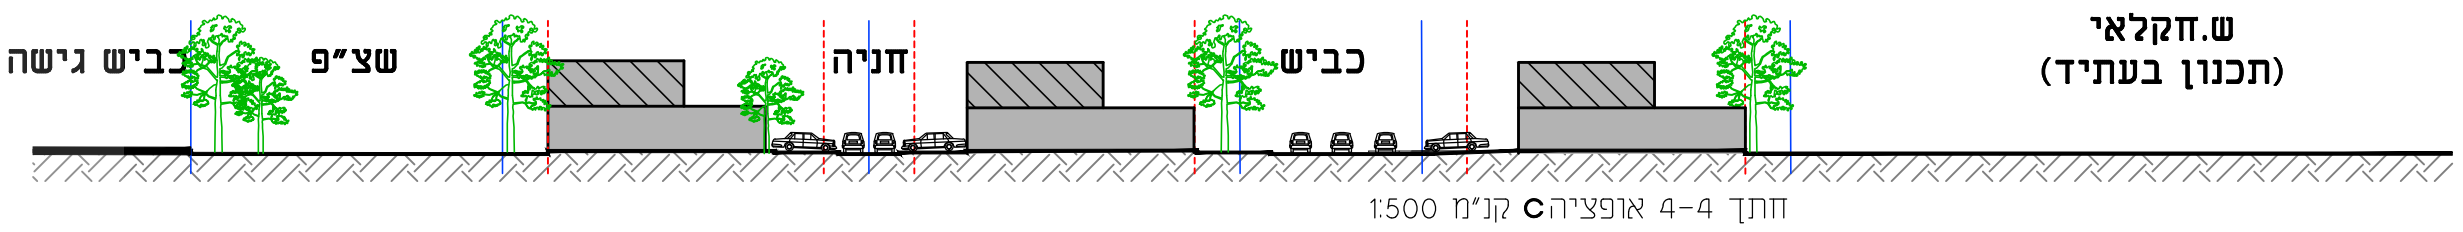

ש.חקלאי  
 (תכנון בעתיד)

<b>נספח בינוי</b>	
מס' 259-0530469	
<b>יסוד המעלה - תכנית מפורטת</b>	
<b>להרחבה דרומית ג' 24713</b>	
נספח לתכנית	גליון 1 מתוך 1
תחולה	מנחה
תיאור	נספח בינוי
תאריך עריכת הנספח	04.02.2020
קנ"מ	1:500
רשימת התרשימים	קנ"מ
שם תרשים	-
שם תרשים	-
שם תרשים	-
<b>שמות וזחתימות:</b>	
עורך הנספח	שם: רותי רוהטין תאגיד: יעד אדריכלים ומתכנני ערים ונוף בע"מ