


שם חלקה	שטח בניה	שטח שטח שירות	דרישת חניה לפי תנ"מ	דרישת חניה לפי תנ"מ למשאיות ואוטובוסים	חניה מחונקנת
46+2A	246	246	חניה 1 לכל 5-10 מושבים (15-30)	חניה 1 לכל 150 מושבים (1)	8.1
46+2A	246	246	חניה 1 לכל 40-50 מ"ר (5-7)	חניה 1 לכל 150 מושבים (1)	8.2
46+2A	246	246	חניה 1 לכל 20-37 מ"ר (1)	חניה 1 לכל 150 מושבים (1)	8.2
הערות: -A אוטובוס					

חיבור עתידי לפי ת.מתאר כוללניות  
קנה מידה 1:1000

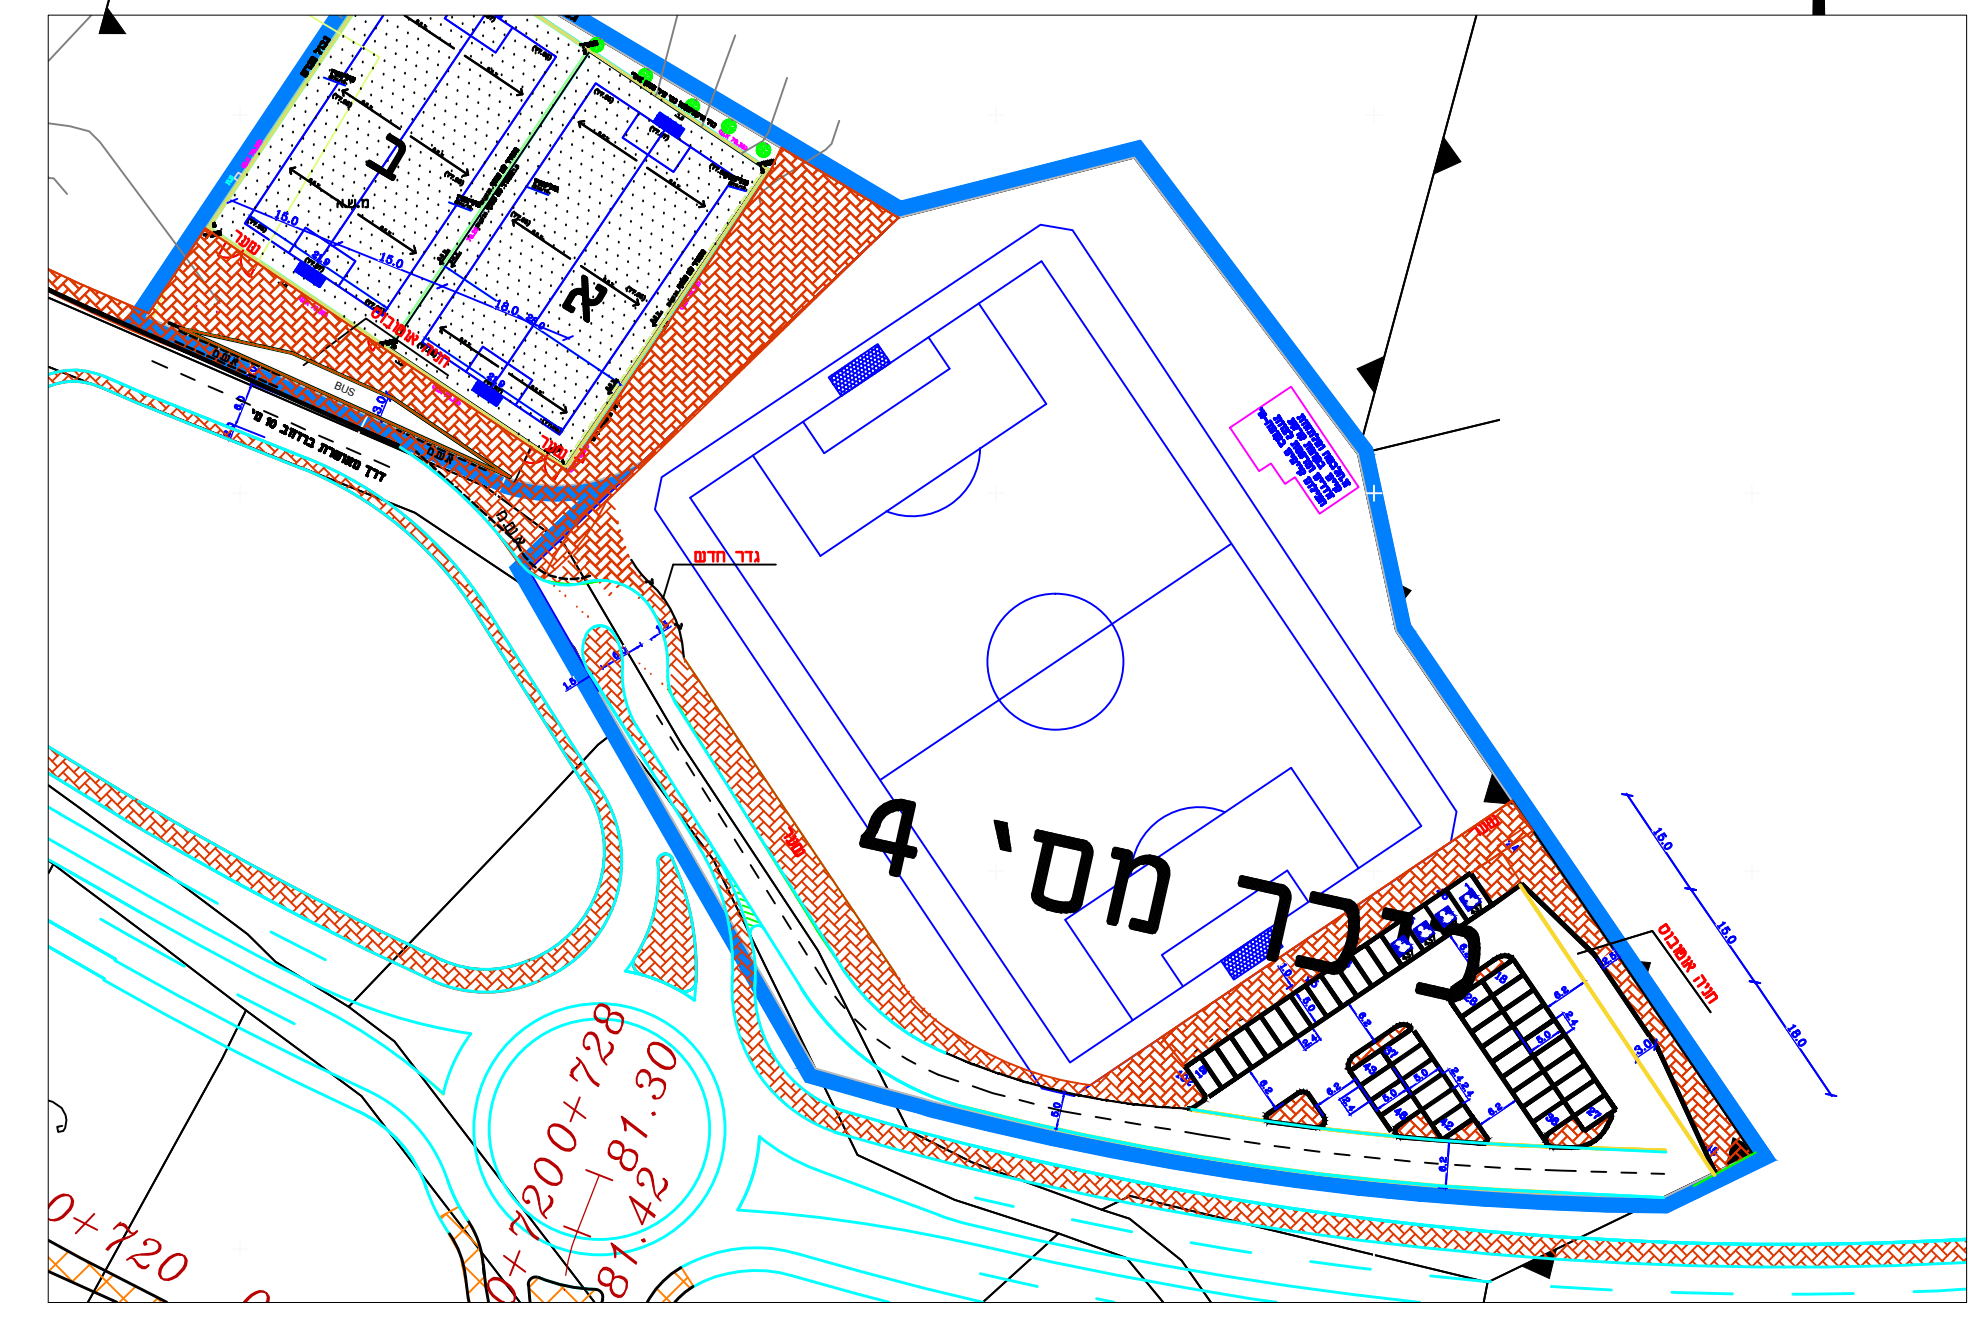

מקרא  
מדרכה/שביל מרוצף

תאריך	תפוצה	שנוי	תאריך	מהות השנוי	חתימה
07	02.02.20	עודכן לפי מ"ח	18.02.20	י"ב	
06	03.02.20	עודכן לפי מ"ח	08.02.20	י"ב	
05	06.02.20	עודכן לפי מ"ח	08.01.20	י"ב	
04	08.02.19	עודכן לפי מ"ח	27.11.19	י"ב	
03	30.05.19	עודכן לפי הודעה	23.05.19	י"ב	
02	07.08.19	עודכן לפי בניית	07.08.19	י"ב	
01	25.02.19	עודכן מידה		י"ב	

אנבלין  
אזור ספורט  
נספח חניה  
261-07280222

מ.מ. אנבלין  
תוכנית מס 2.22  
תאריך: 13.08.18  
קנה מידה: 1:500

ח.פארום ושות' שרותים הנדסיים בע"מ



חוק התכנון והבנייה, התשכ"ה - 1965  
תכנית מפורטת  
תכנית מס' 261-0728022  
שם התכנית:  
"הרחבת אזור ספורט-אנבלין"

נספח חניה  
גיליון 1 מתוך 1

תאריך: 20/02/2020

שם תכנון: ח.פארום ושות' שרותים הנדסיים בע"מ  
שם תכנון: ח.פארום ושות' שרותים הנדסיים בע"מ