




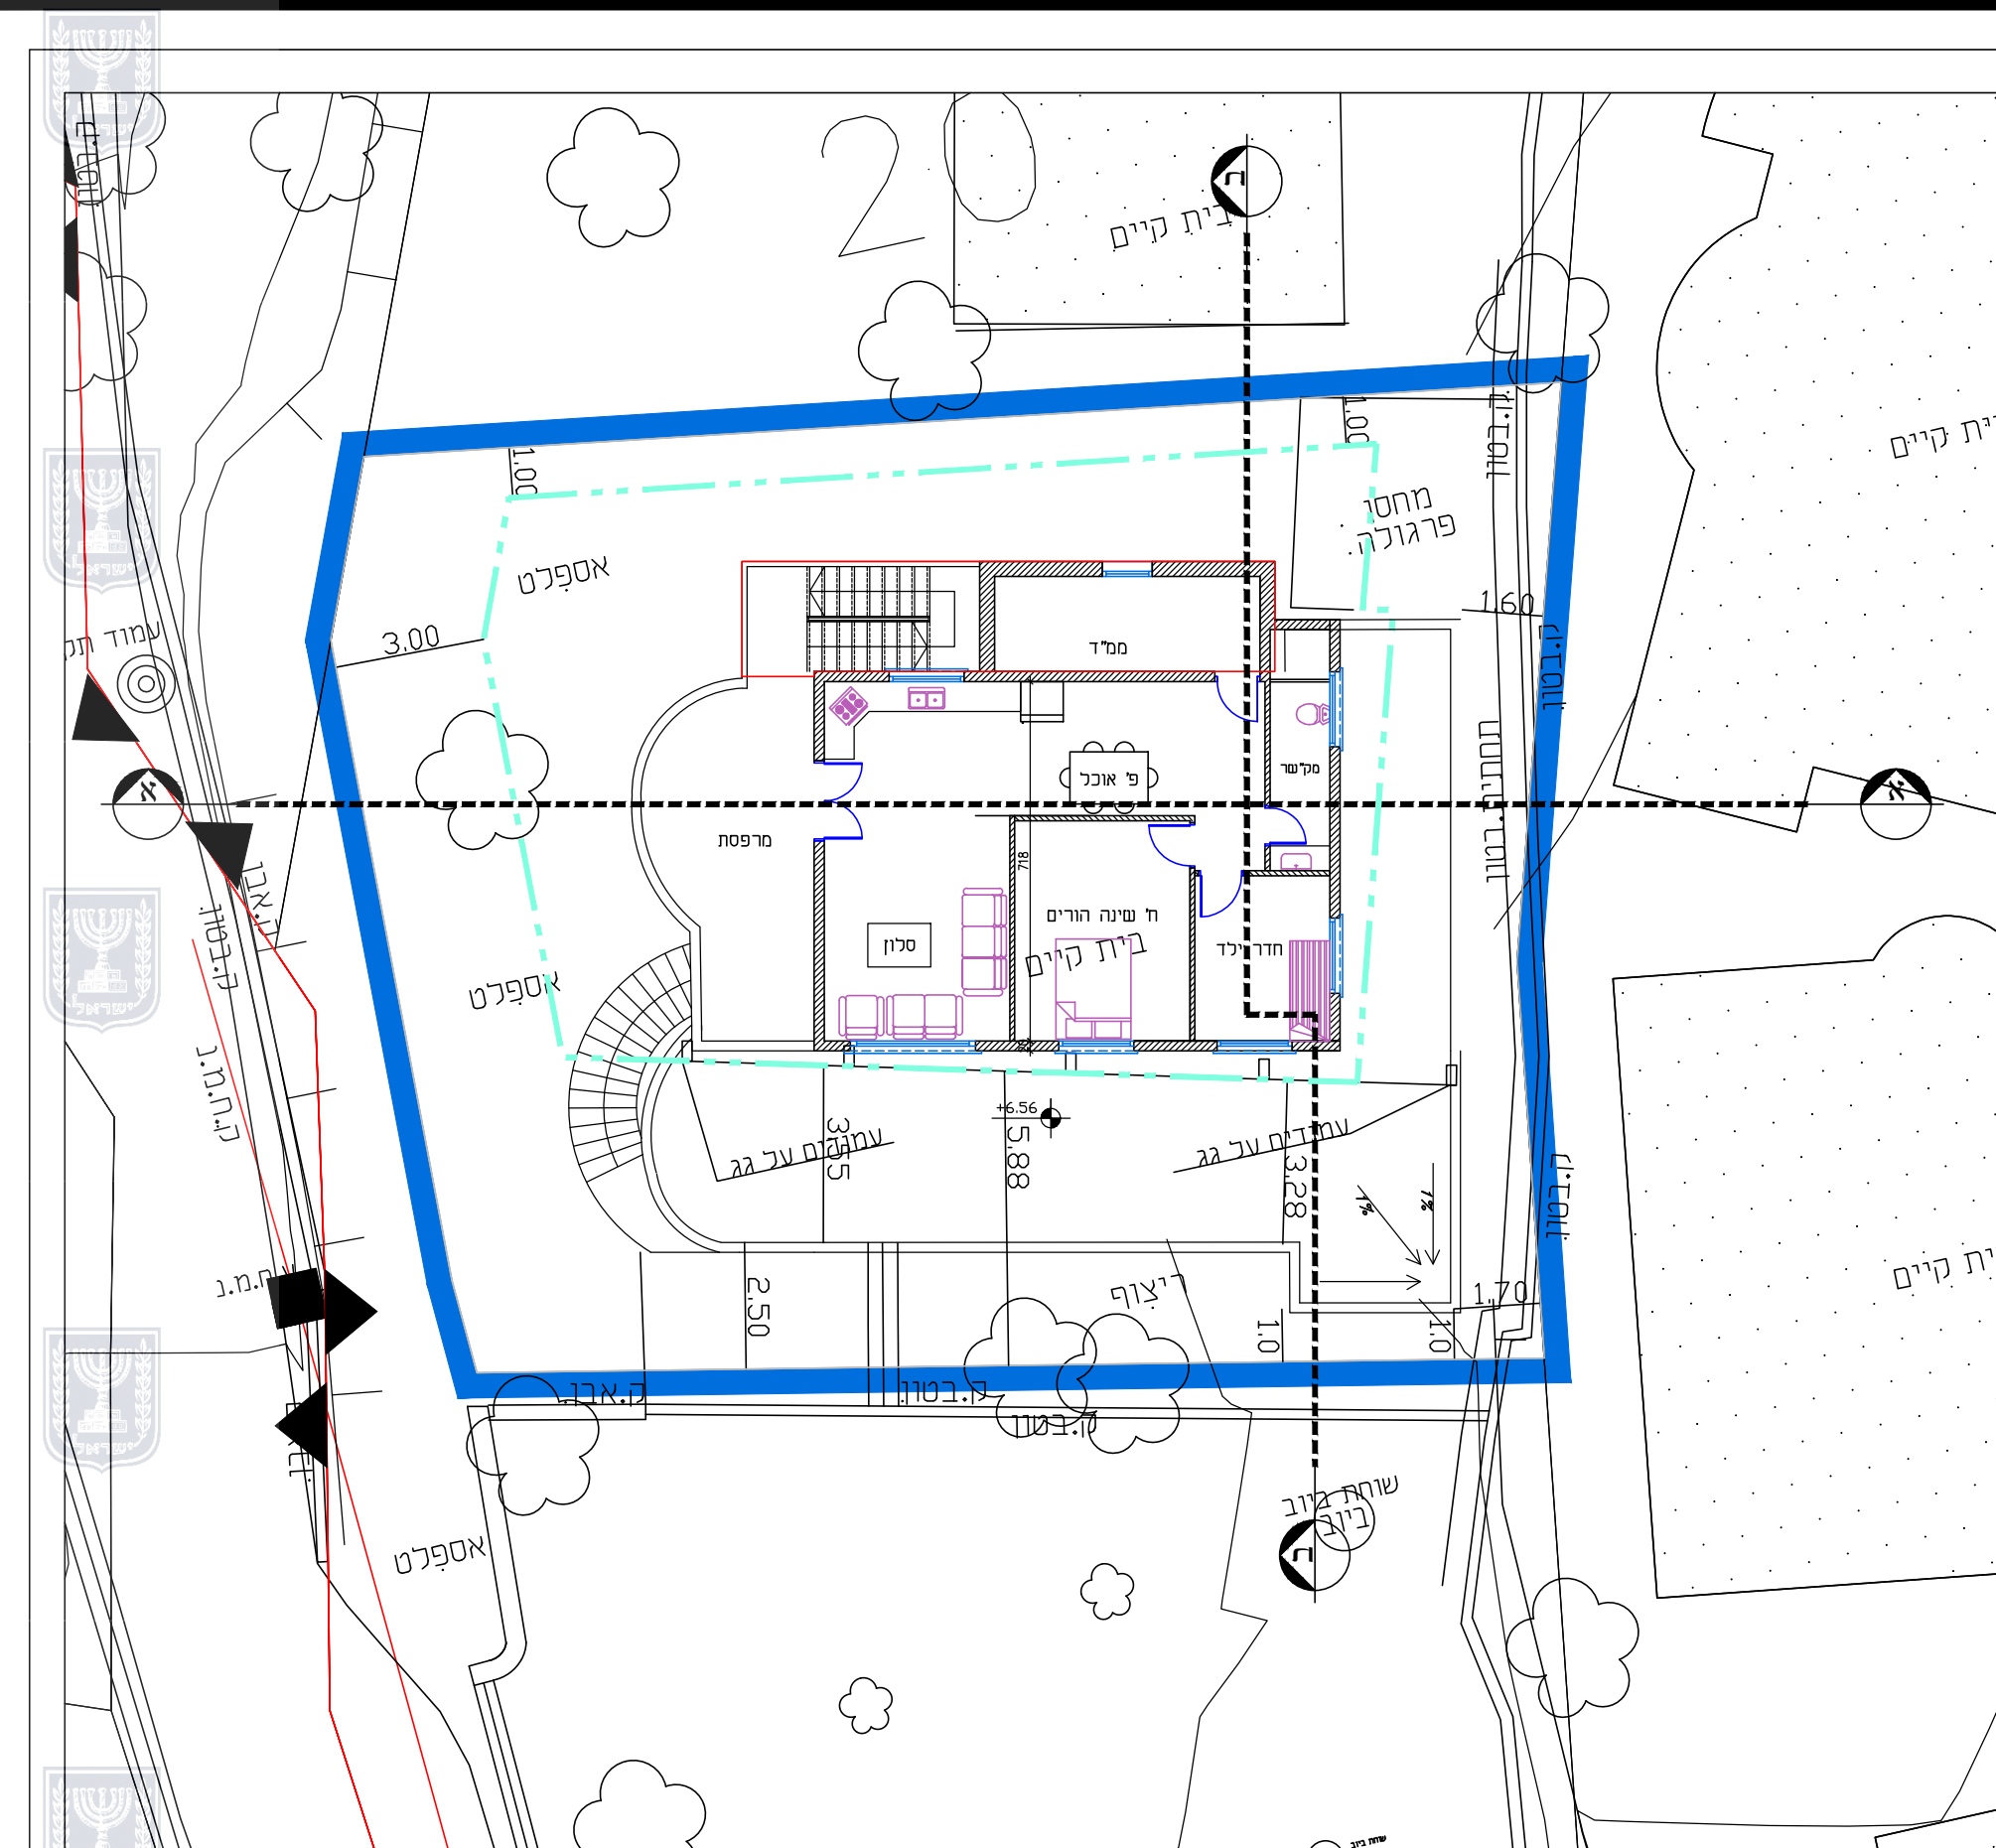

תכנית קומה טיפסית ב'ג'
קנ"מ 1:150

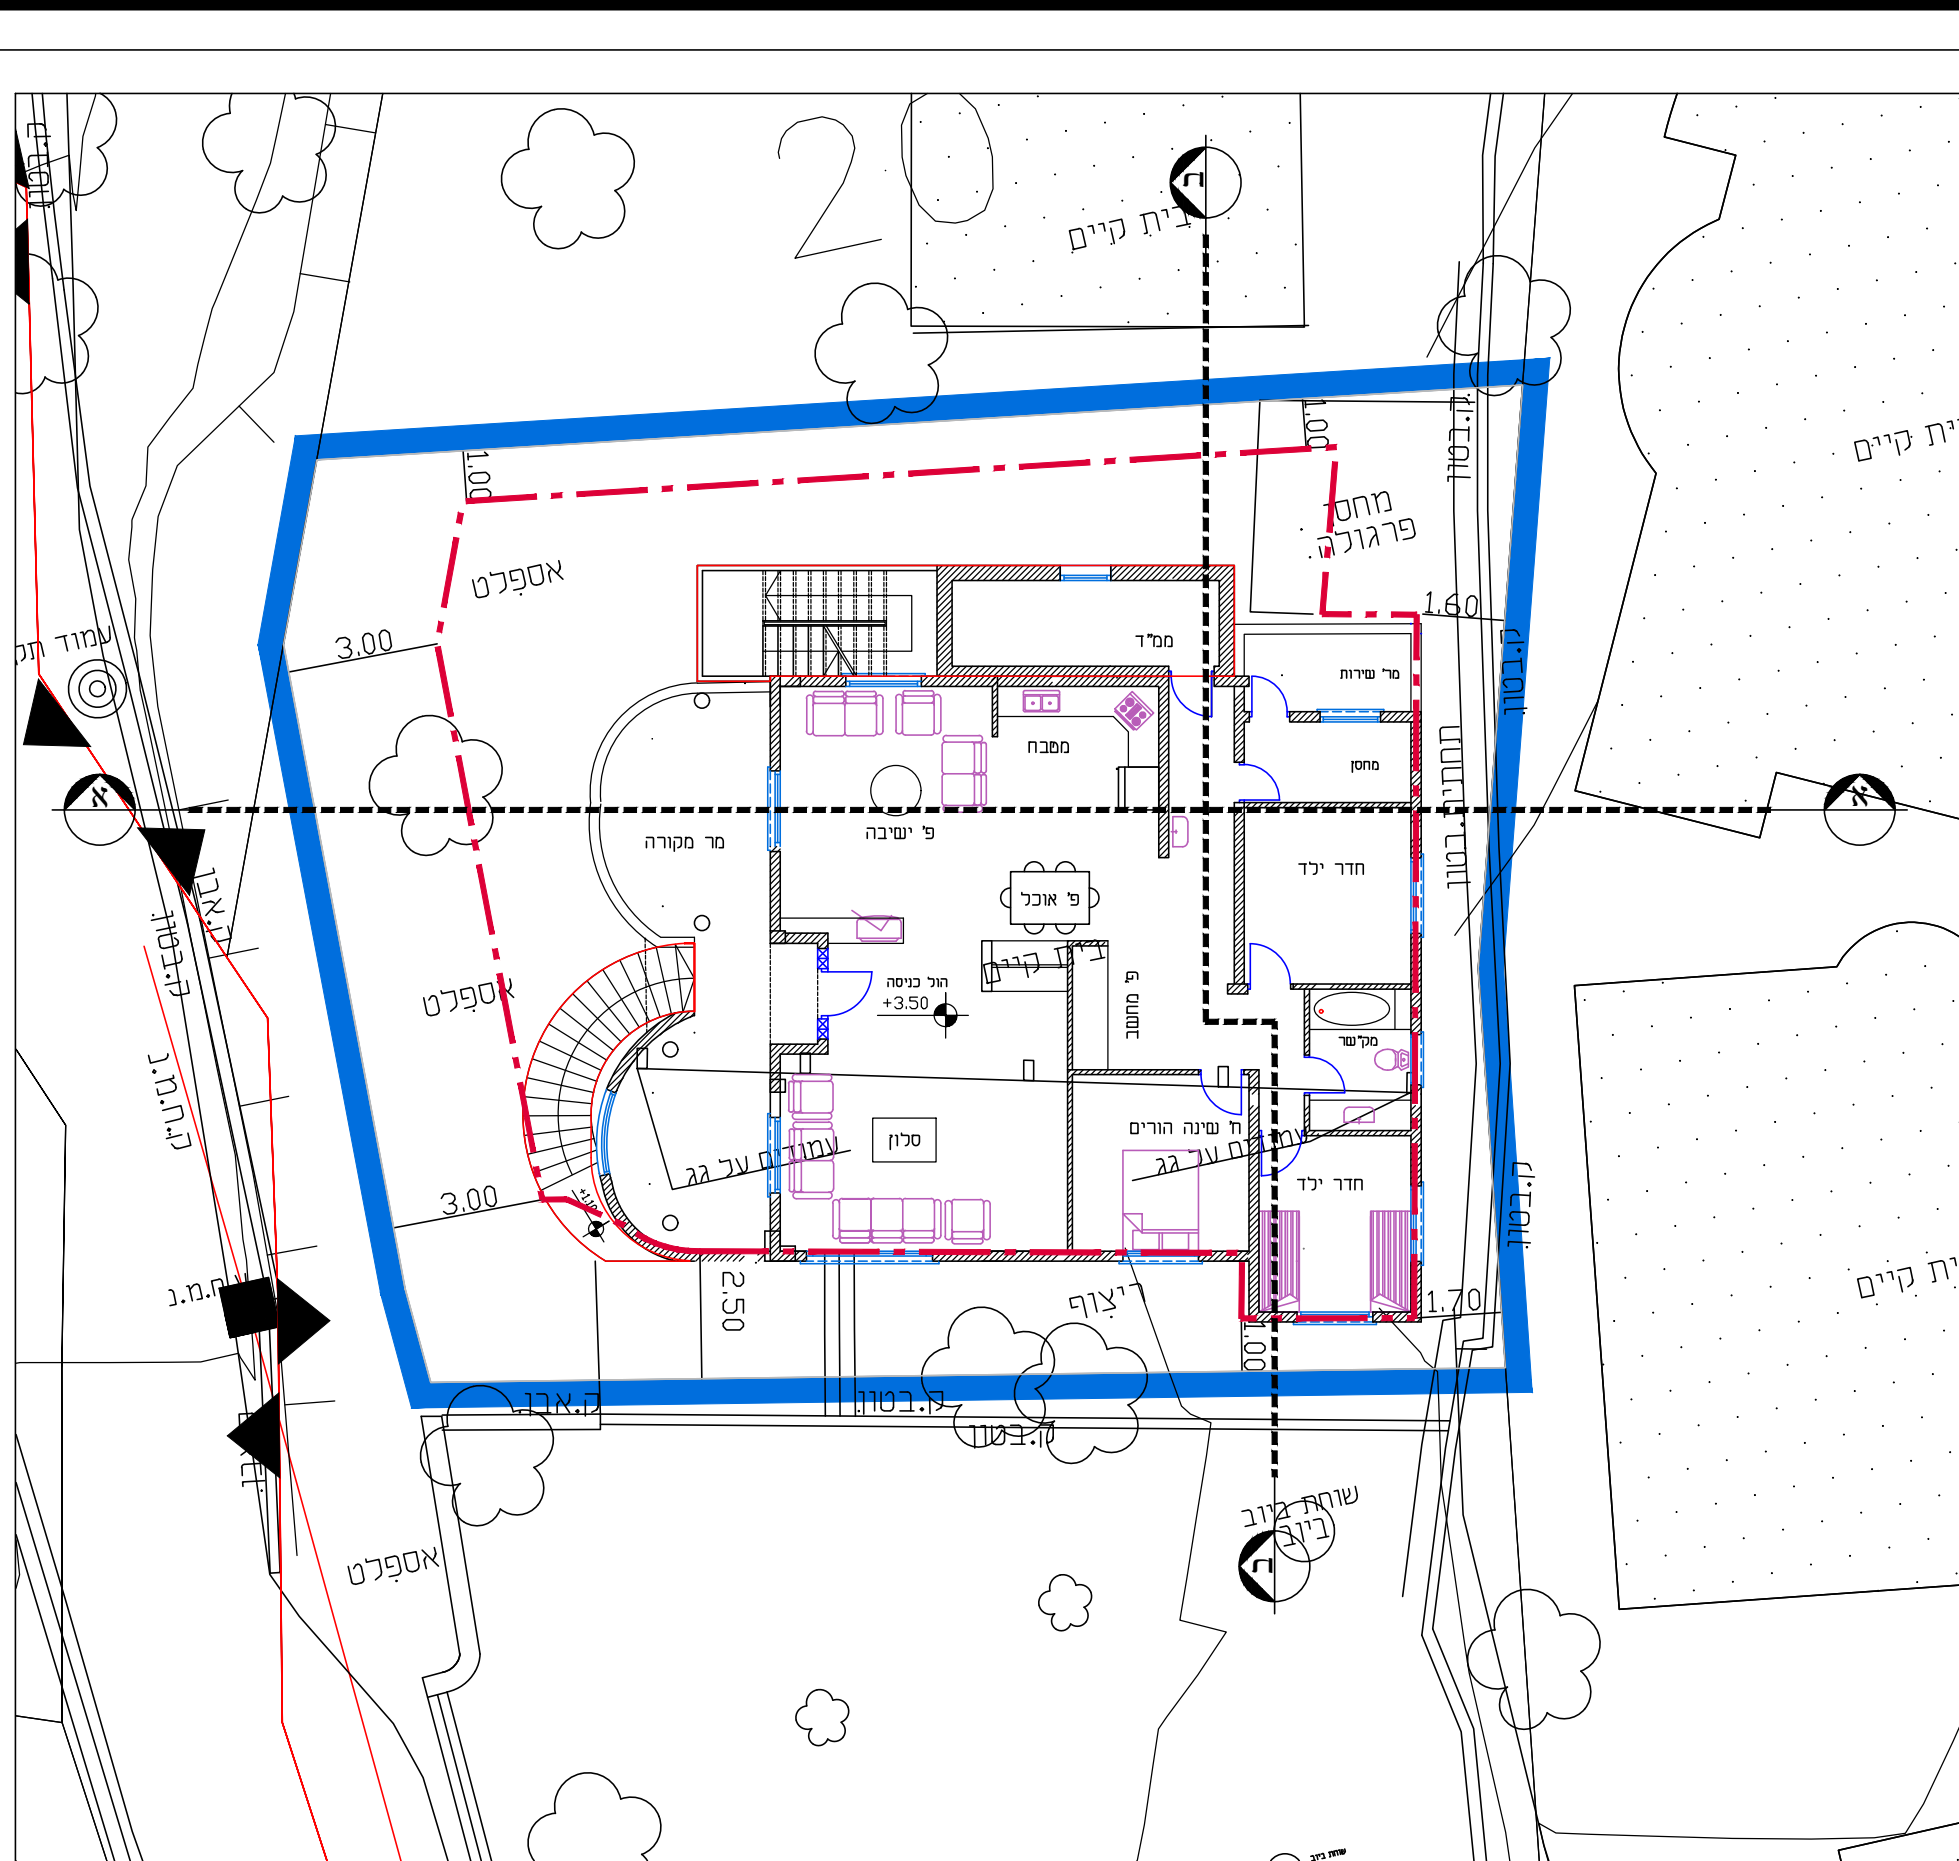


תכנית קומה א'
קנ"מ 1:150

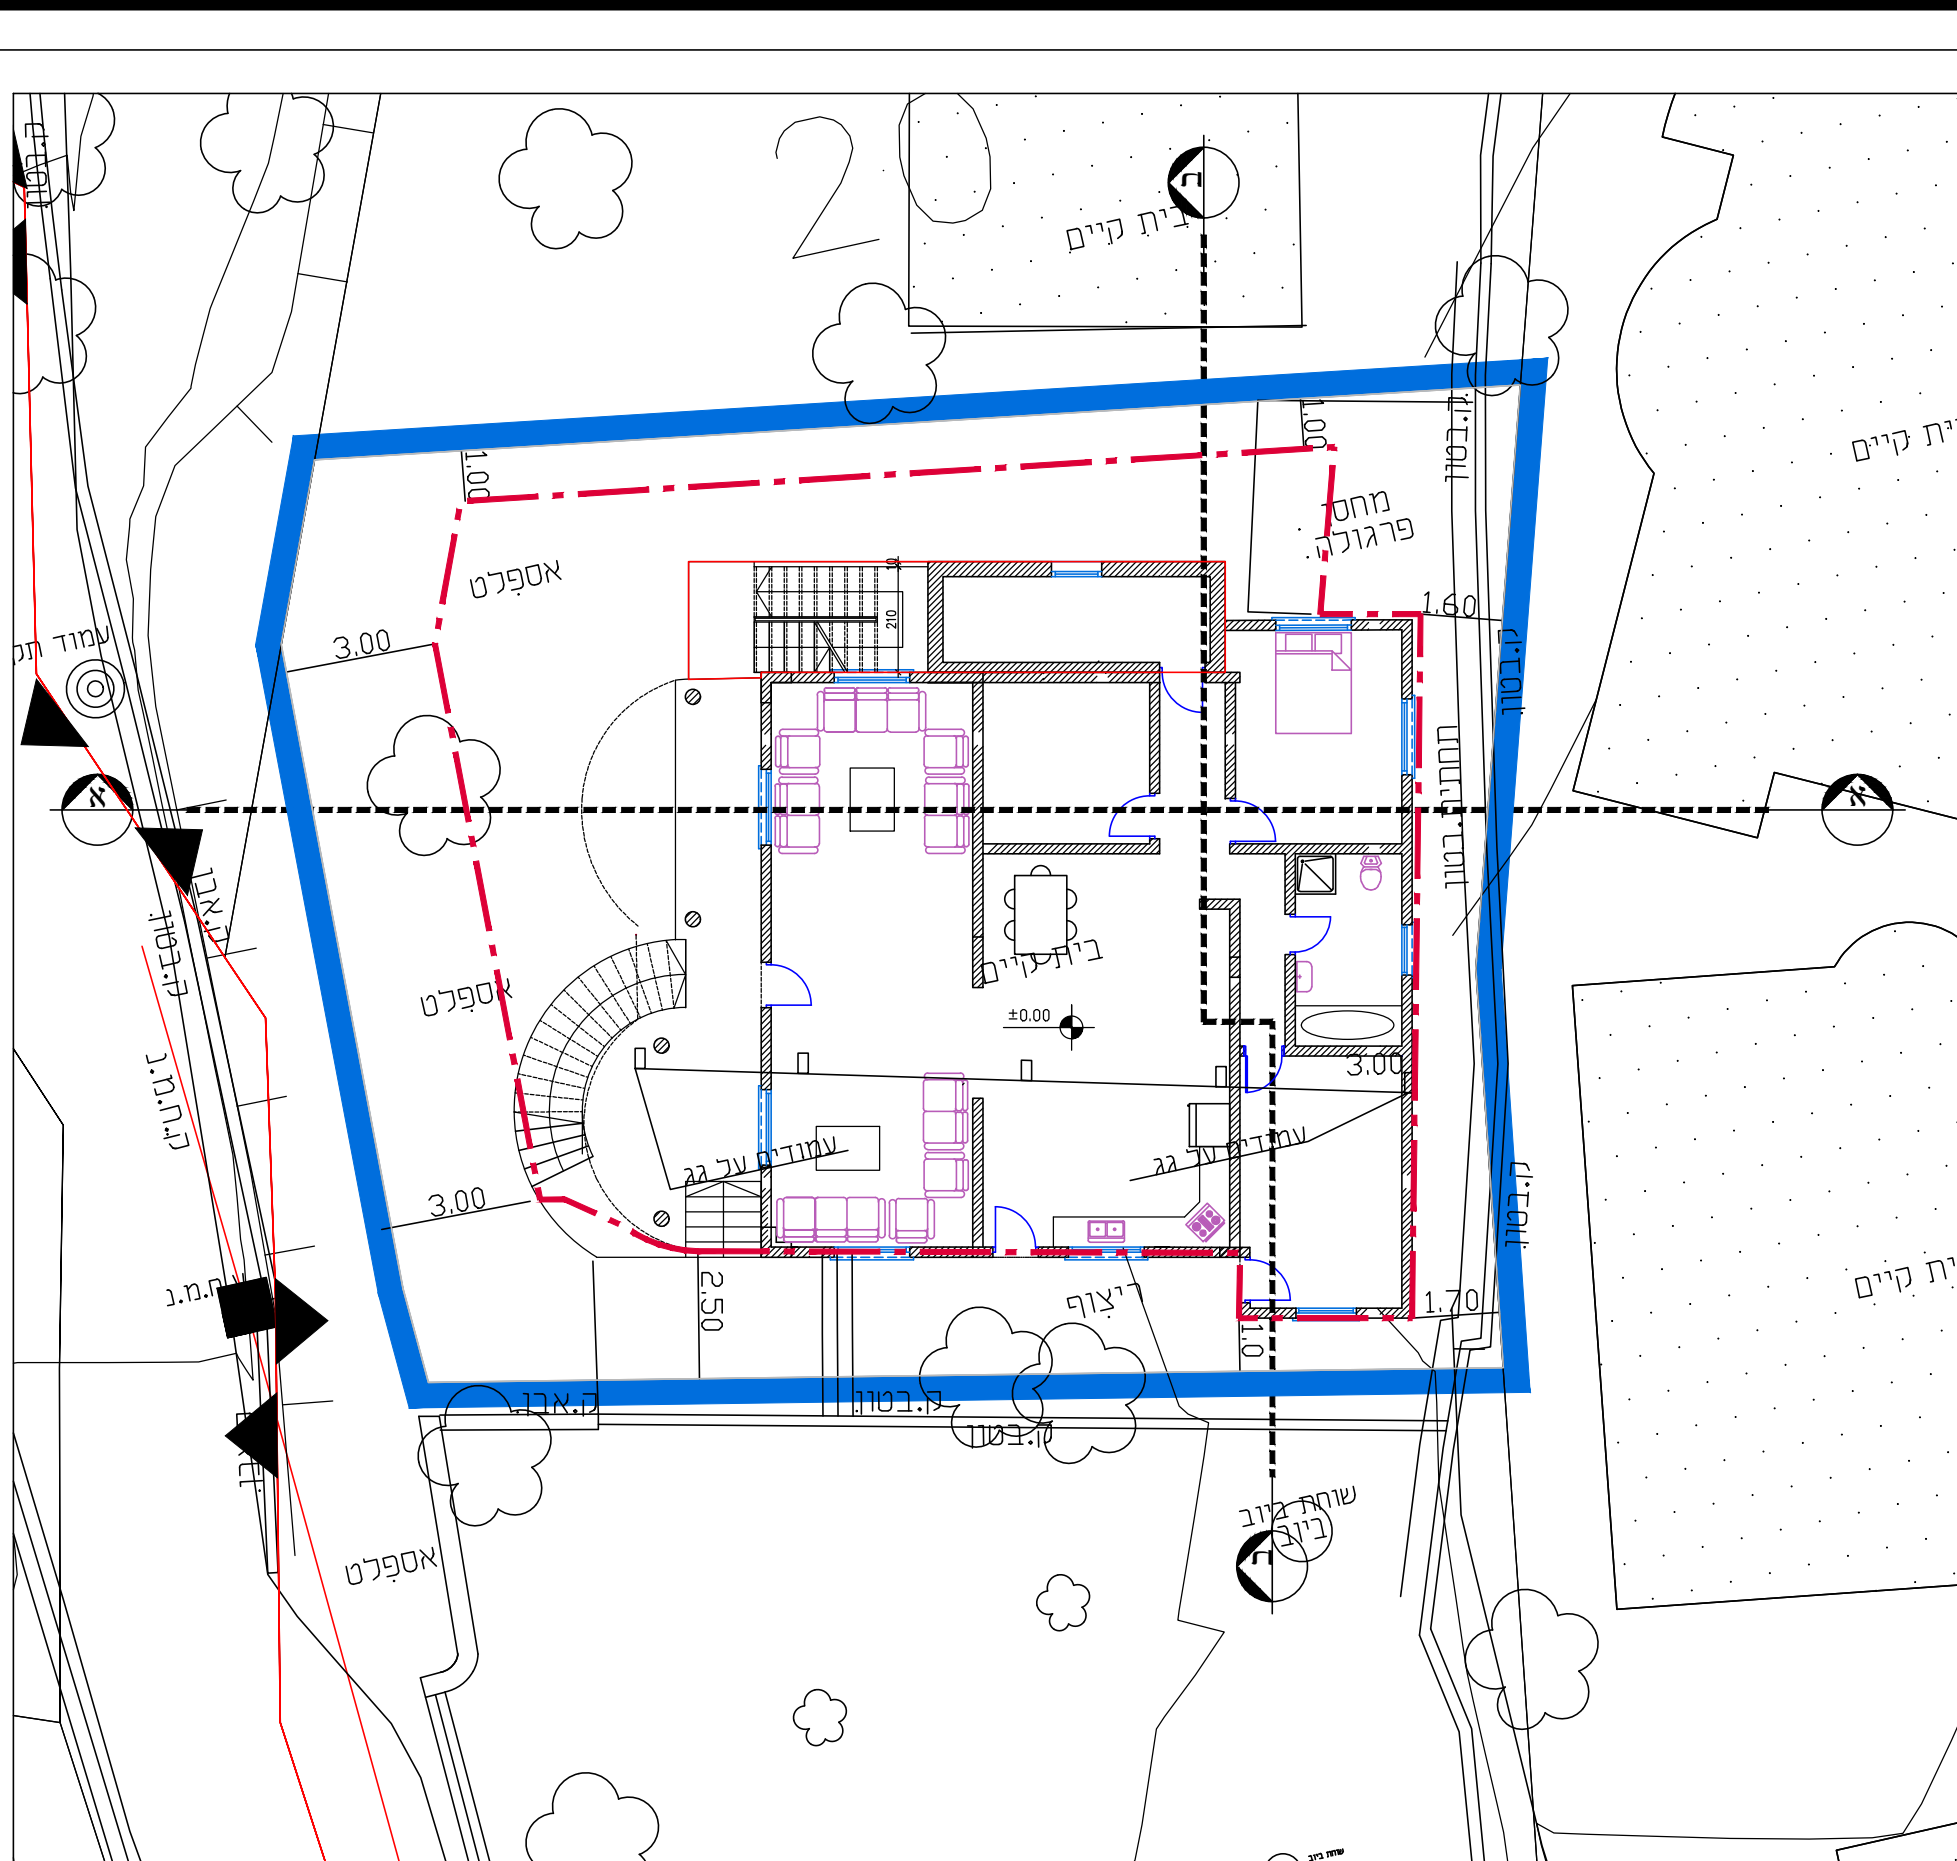


תכנית קומת כניסה
קנ"מ 1:150


נספח קווי בנין	
נספח לתכנית מס' 252-0817726	
ג\מר\6766\205 שינוי קו בניין חלקה 20 גוש 18932 ירכא	
גליון 1 מתוך 1	
תחולה	מנחה
הנספח	15/01/2021
שם התרשים	
קנ"מ	1:150
תרשימים נוספים	קנ"מ
חתכים וחזיתות	1:150
	--
	--
שמות וחתימות:	
עורך הנספח	שם: תאריך: א.ש.ס. ייעוץ בתכנון בניין ערים בע"מ
	חתימה:

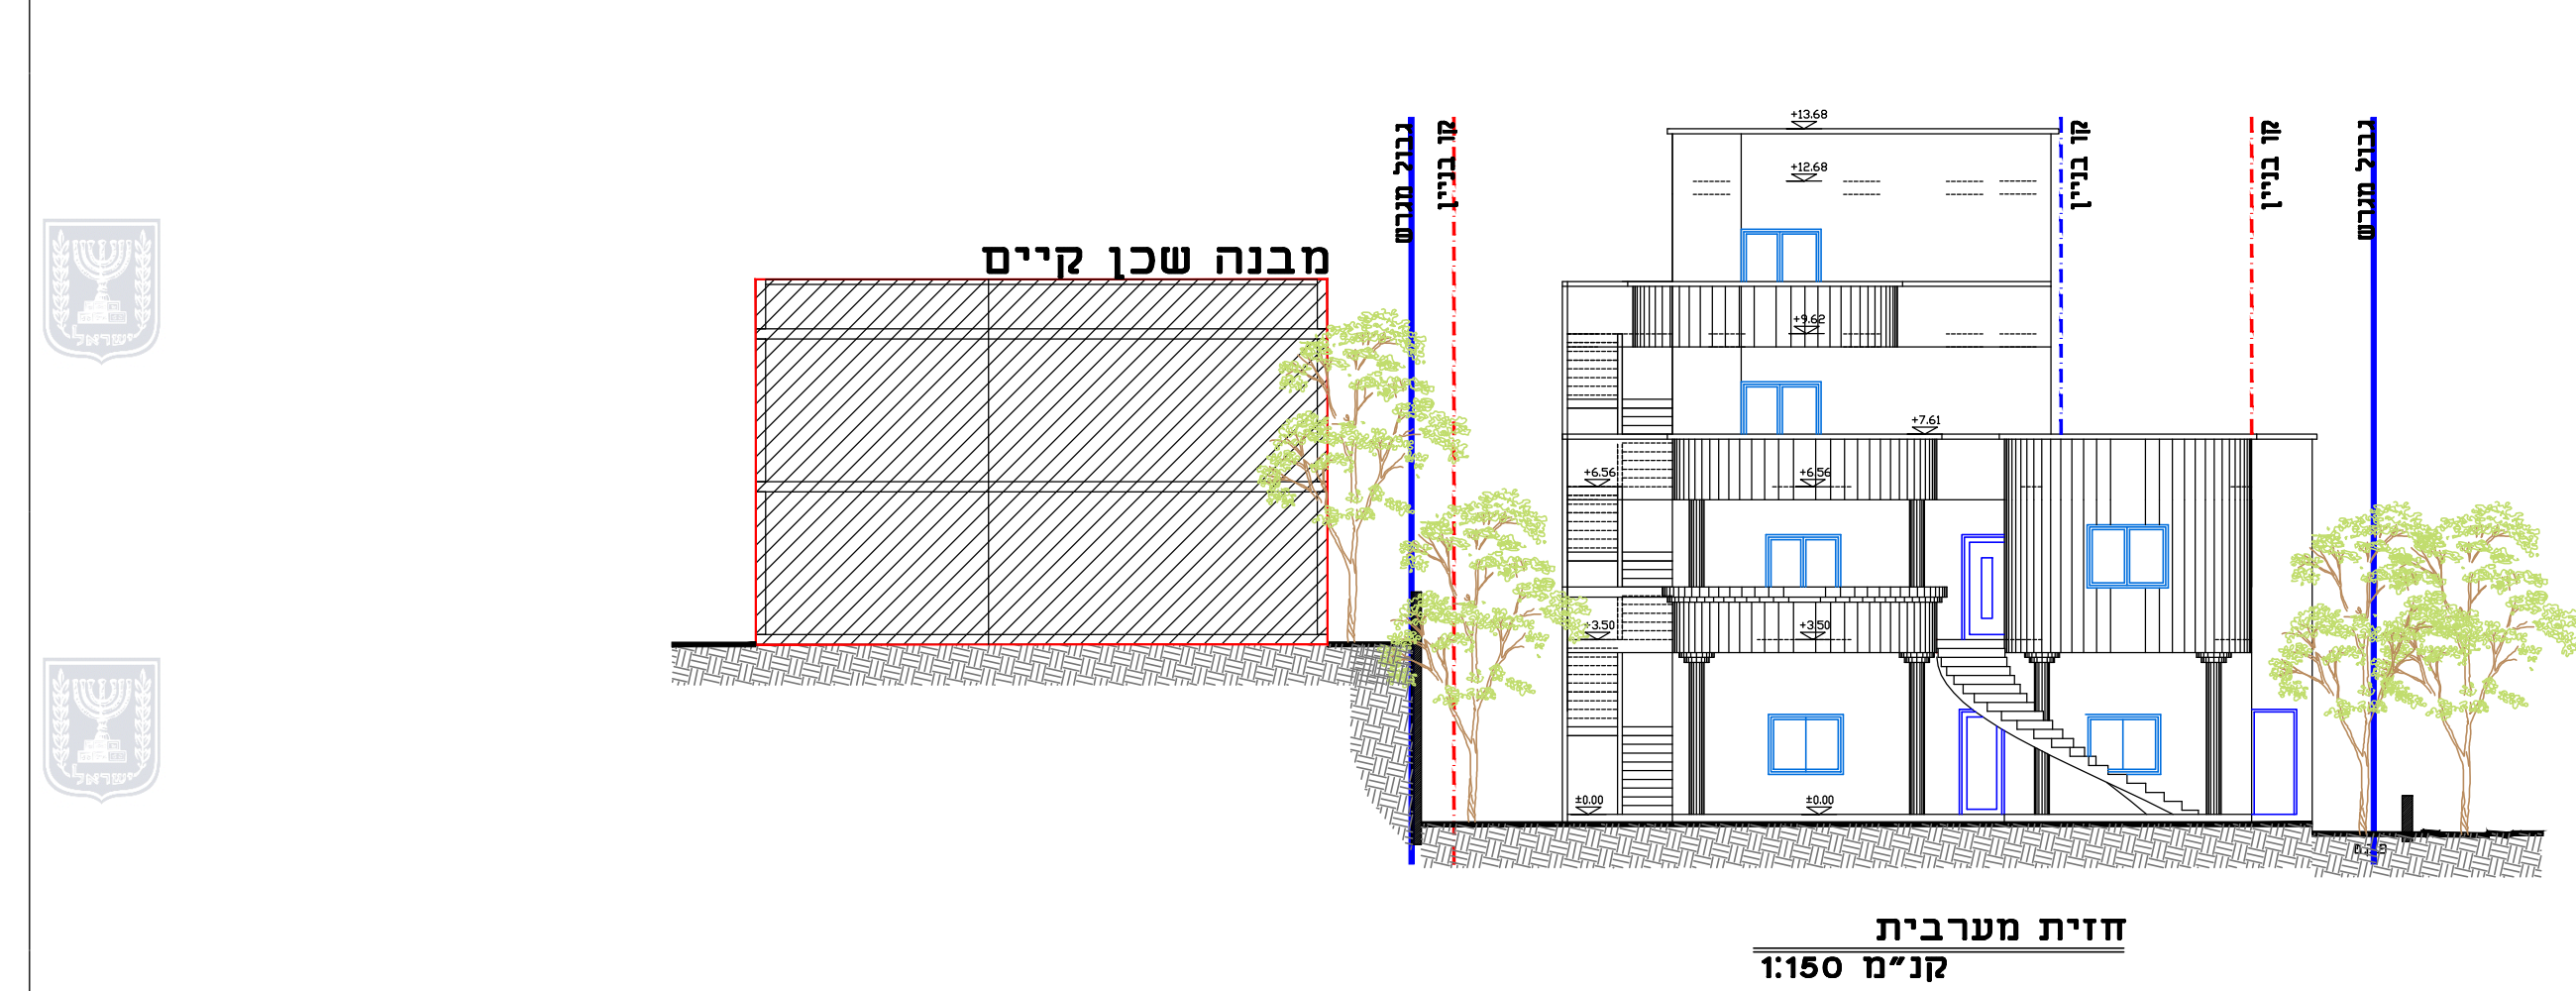


חזית מערבית
קנ"מ 1:150

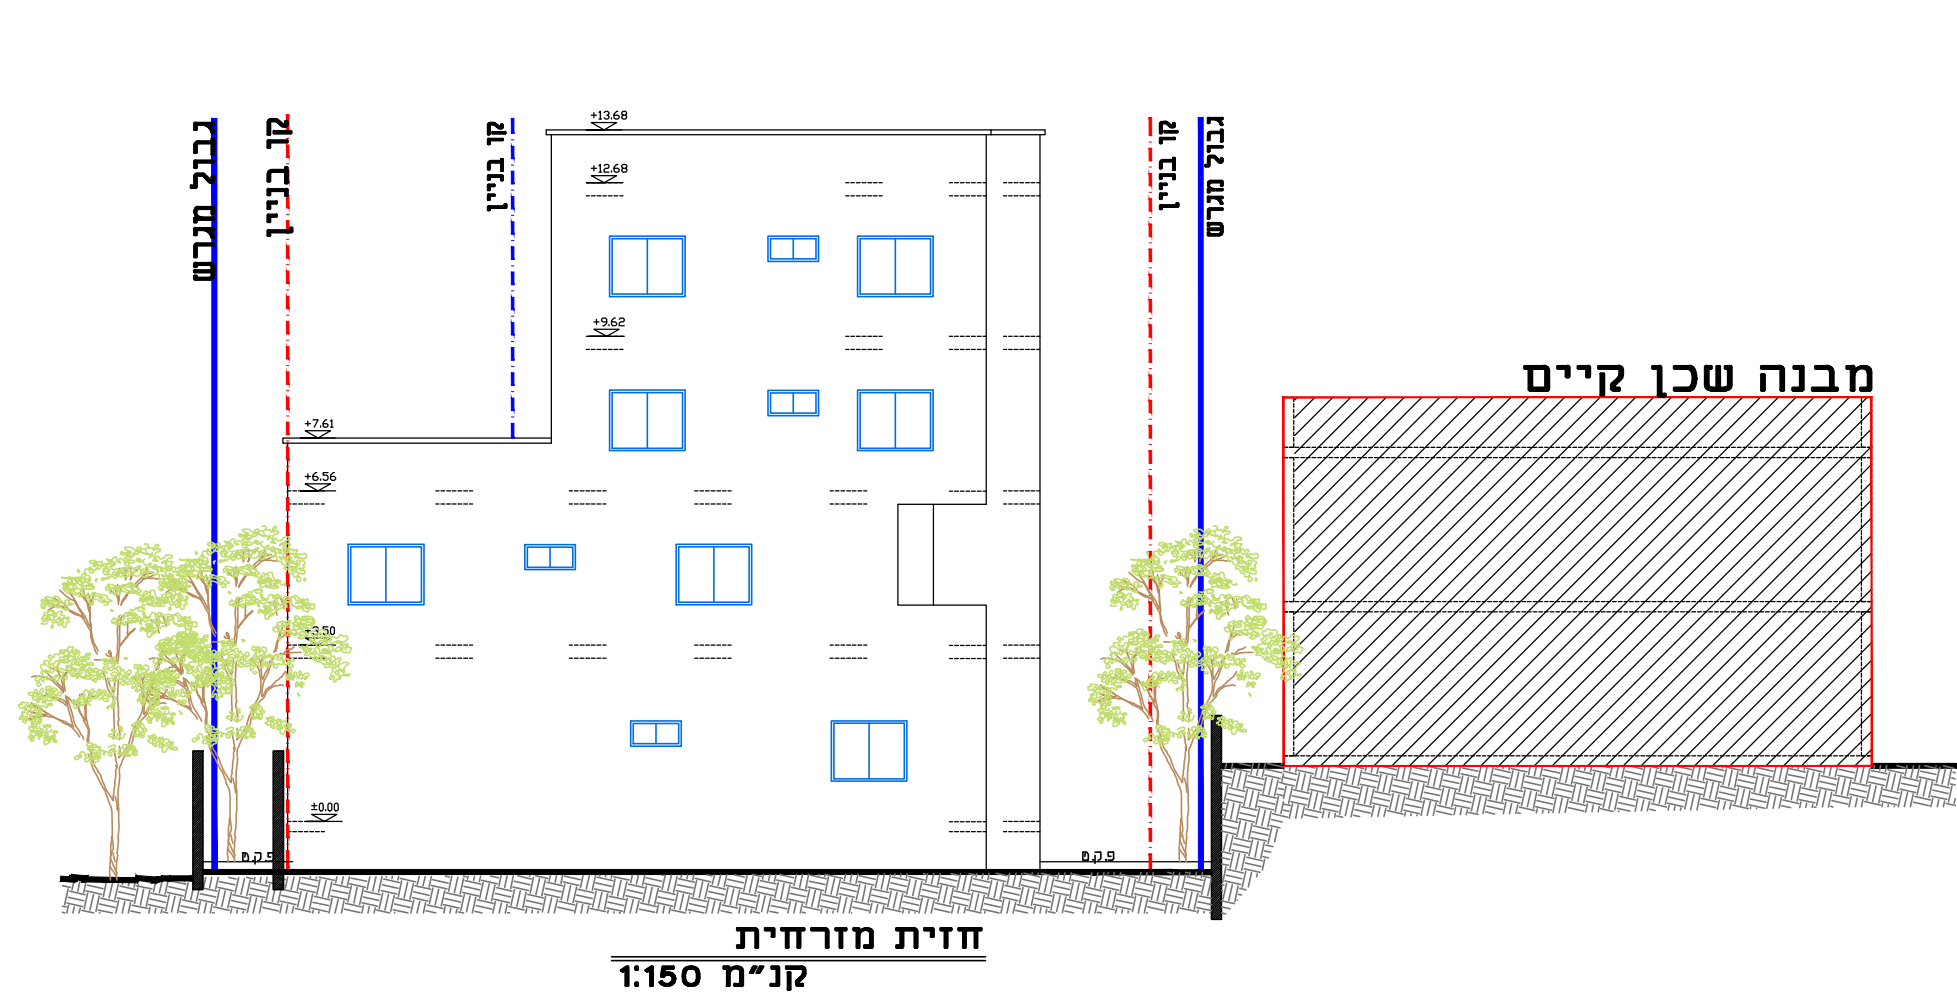


חזית מזרחית
קנ"מ 1:150

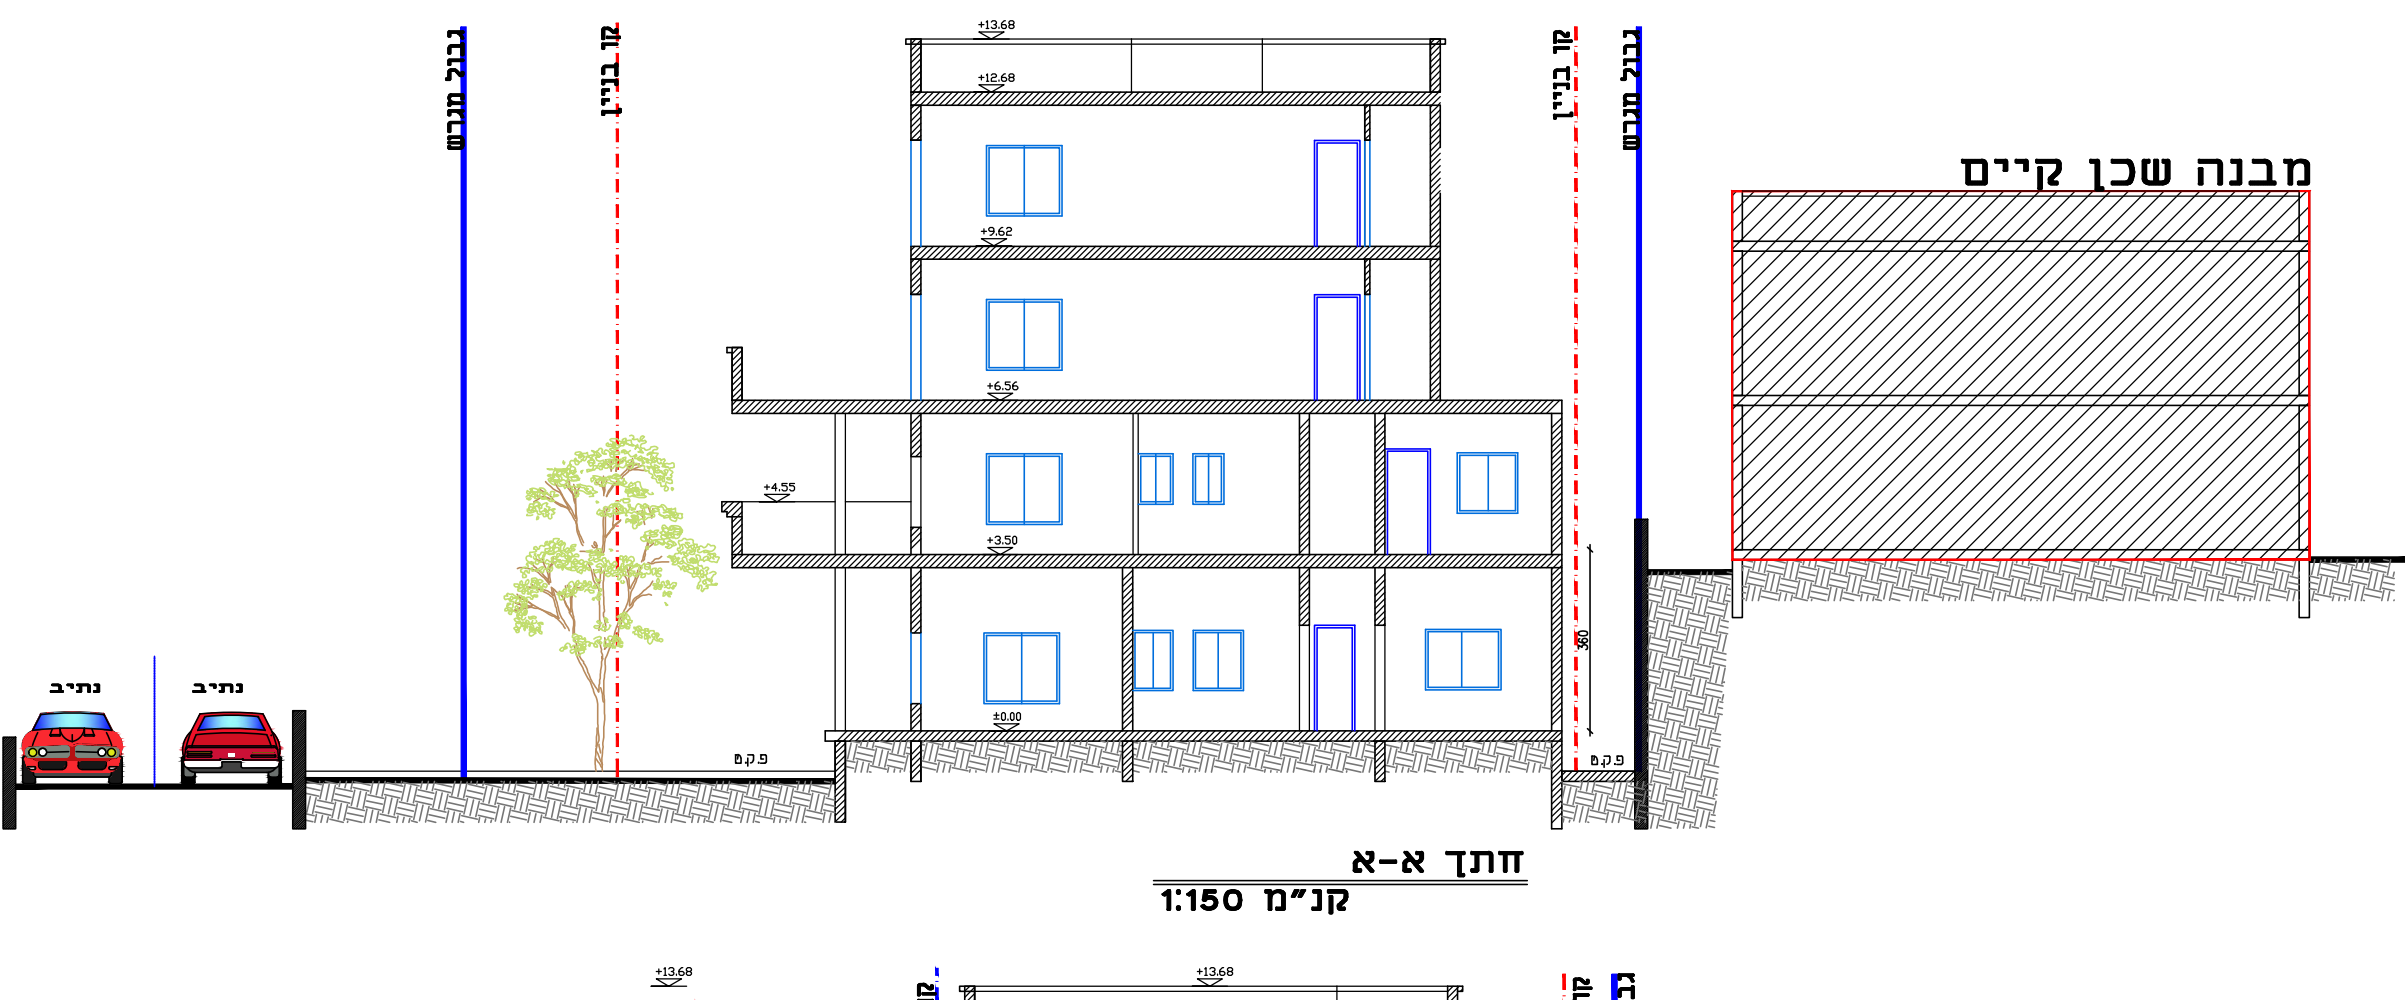


חזית א-א
קנ"מ 1:150

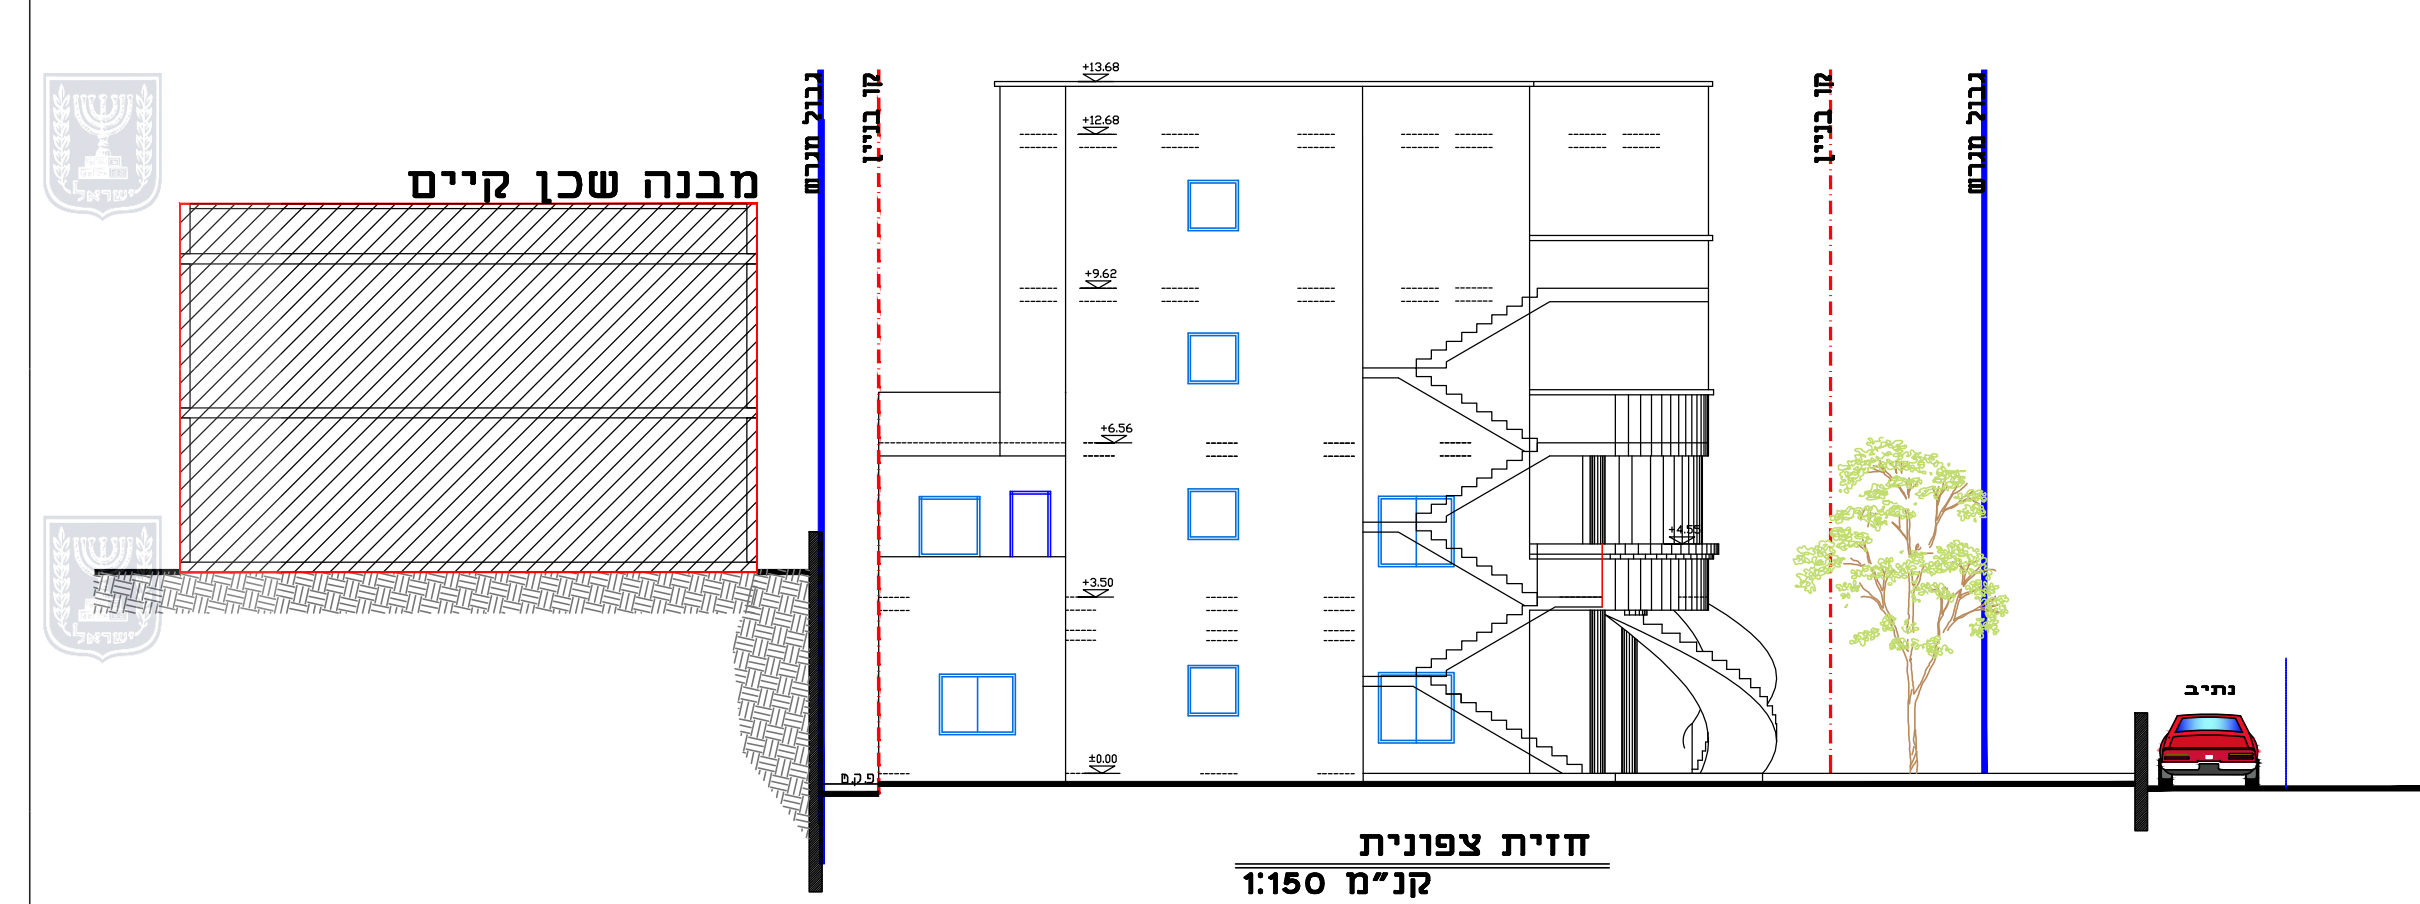

חזית צפונית
קנ"מ 1:150

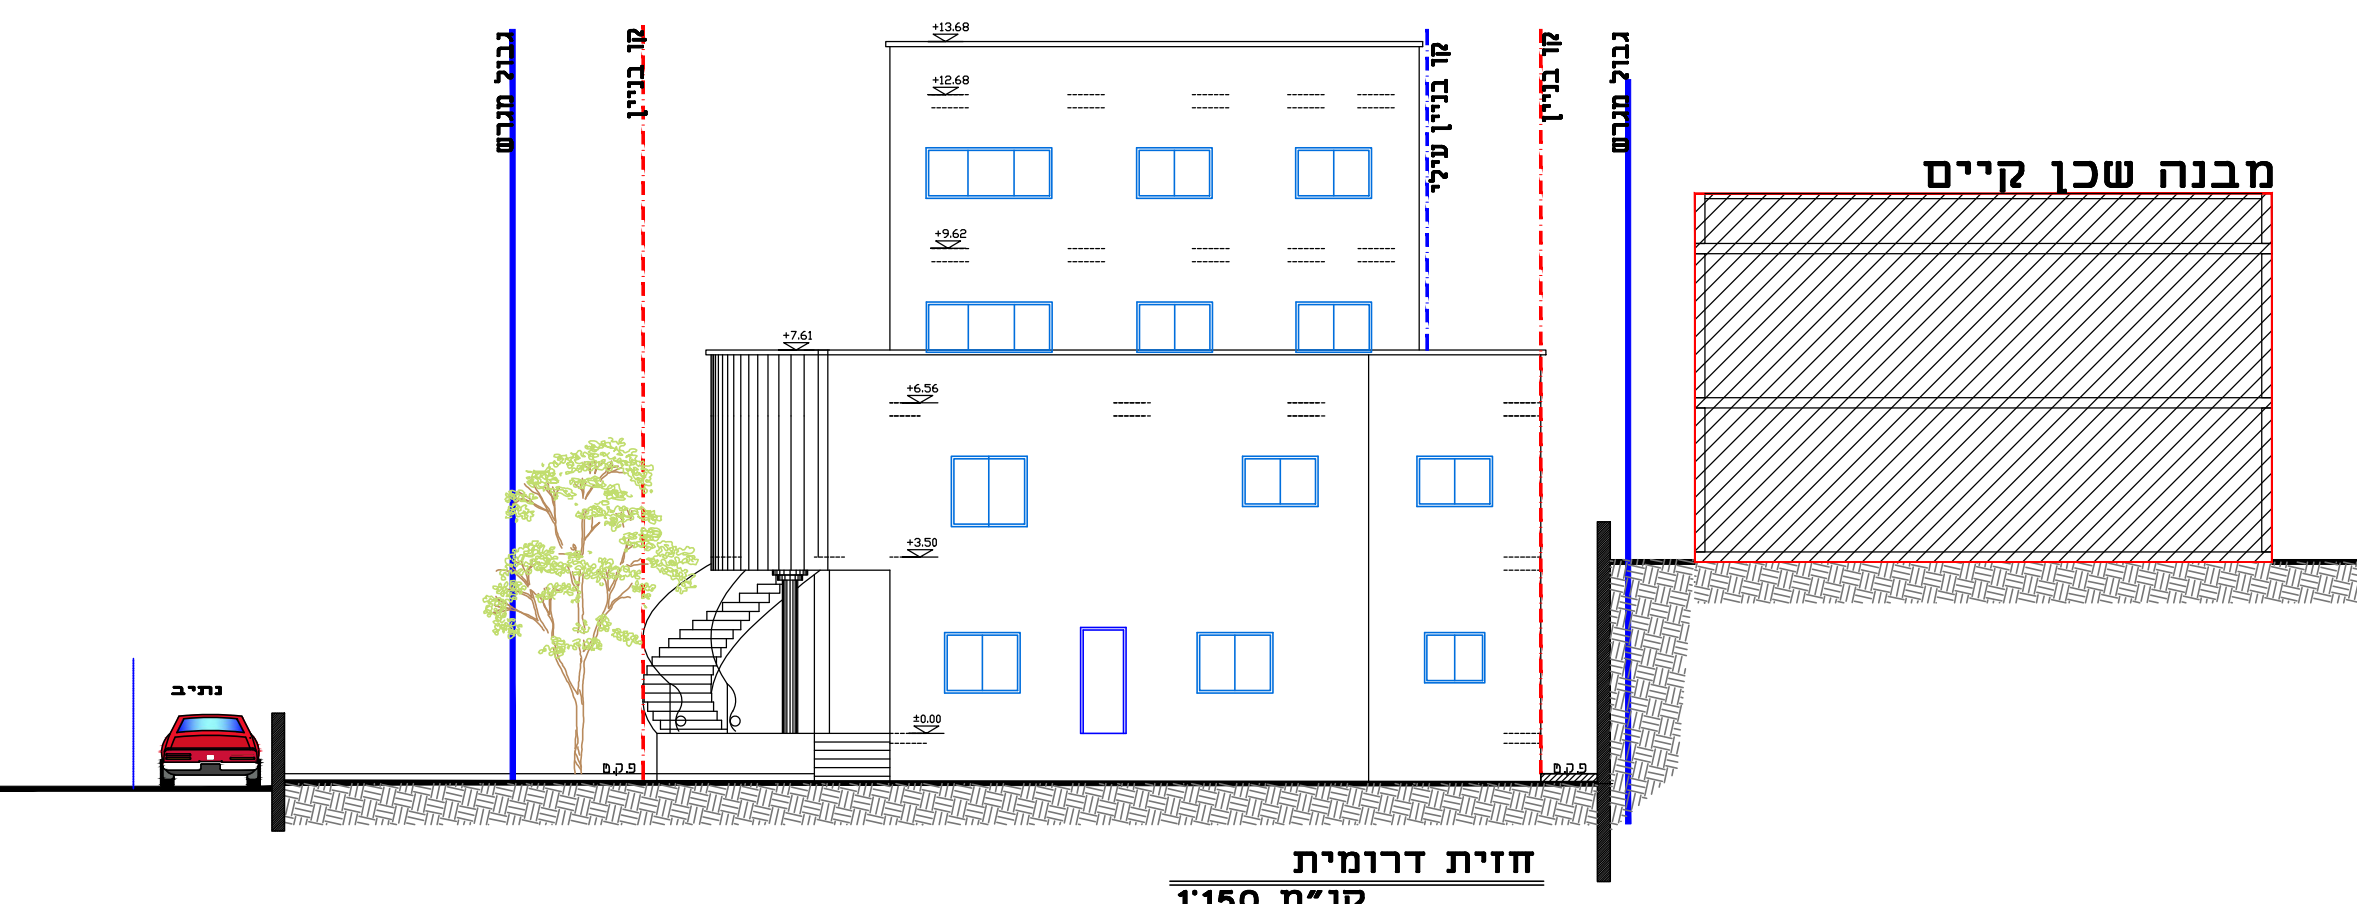

חזית דרומית
קנ"מ 1:150

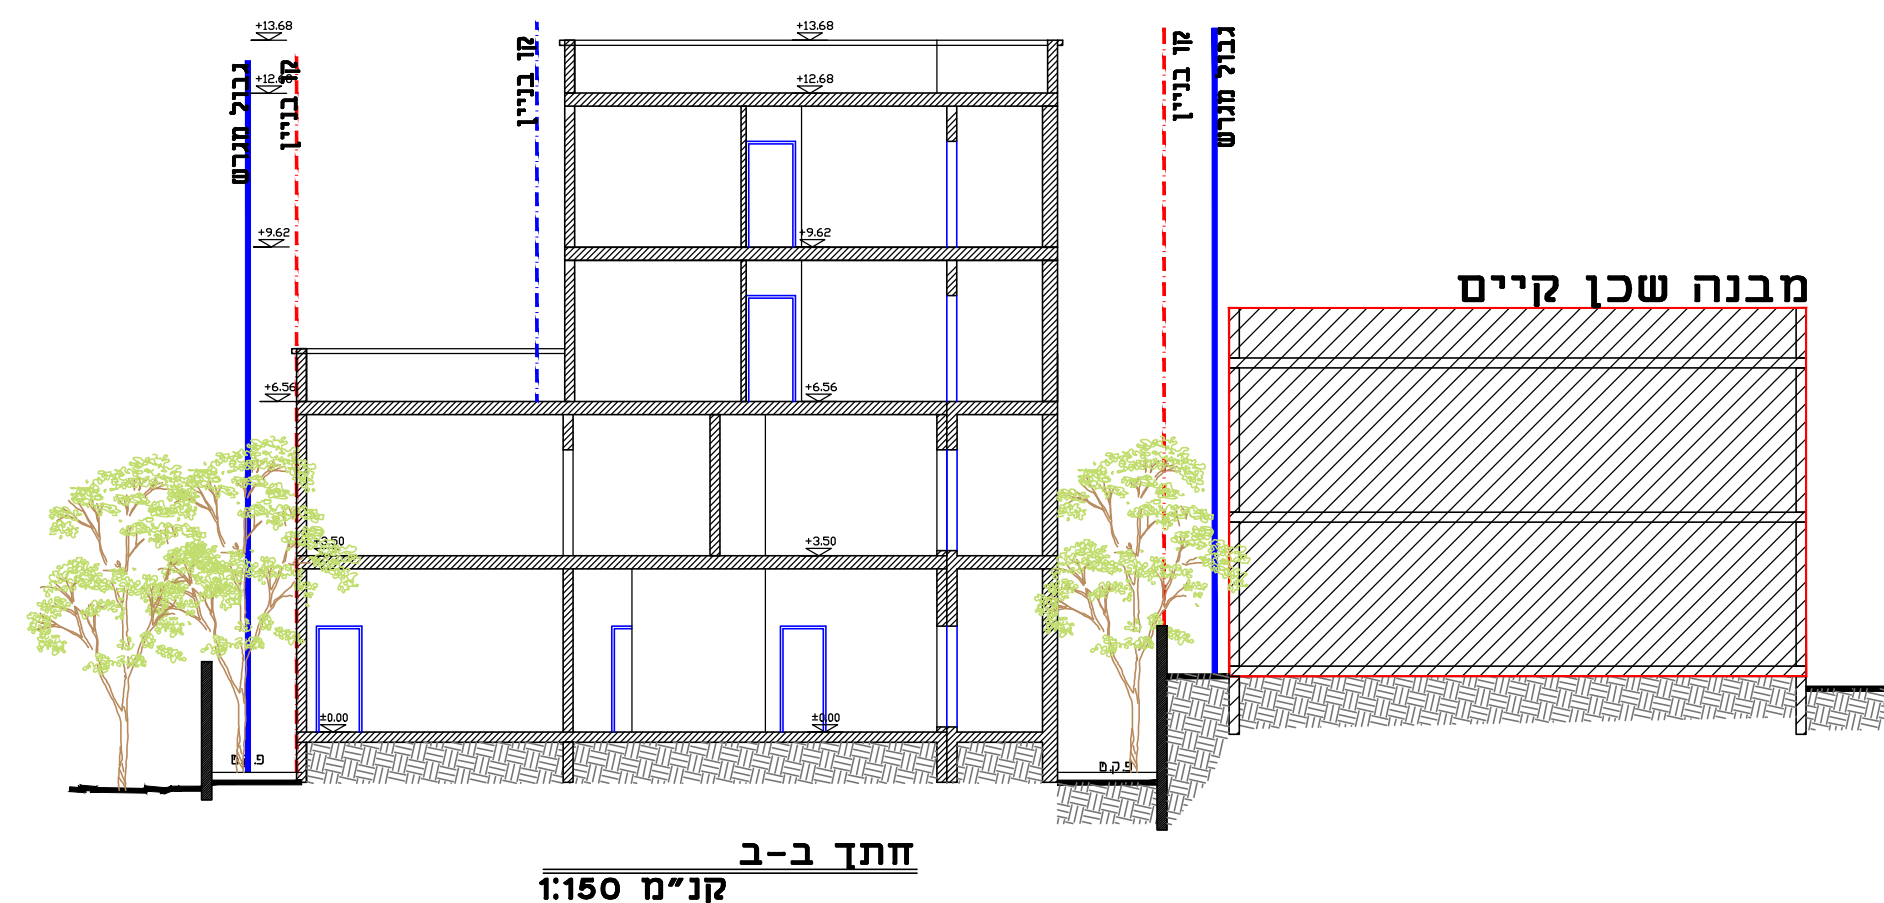

חזית ב-ב
קנ"מ 1:150