



מחוז : הצפון
 נפה : צפת
 מקום : צפת
 גוש : 13054
 חלקות : 29-30
 הוכן עבור : המזמין

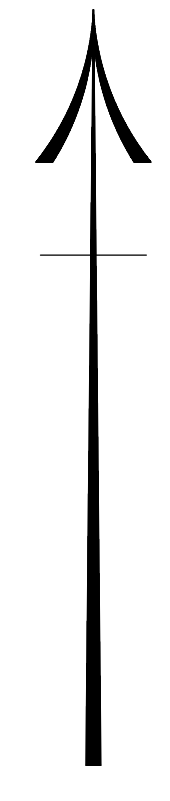

1. אילוח

מספרי החצות	א"י	מ"ר	האחוזים
29	0.056		
30	0.094		
1000	0.150		

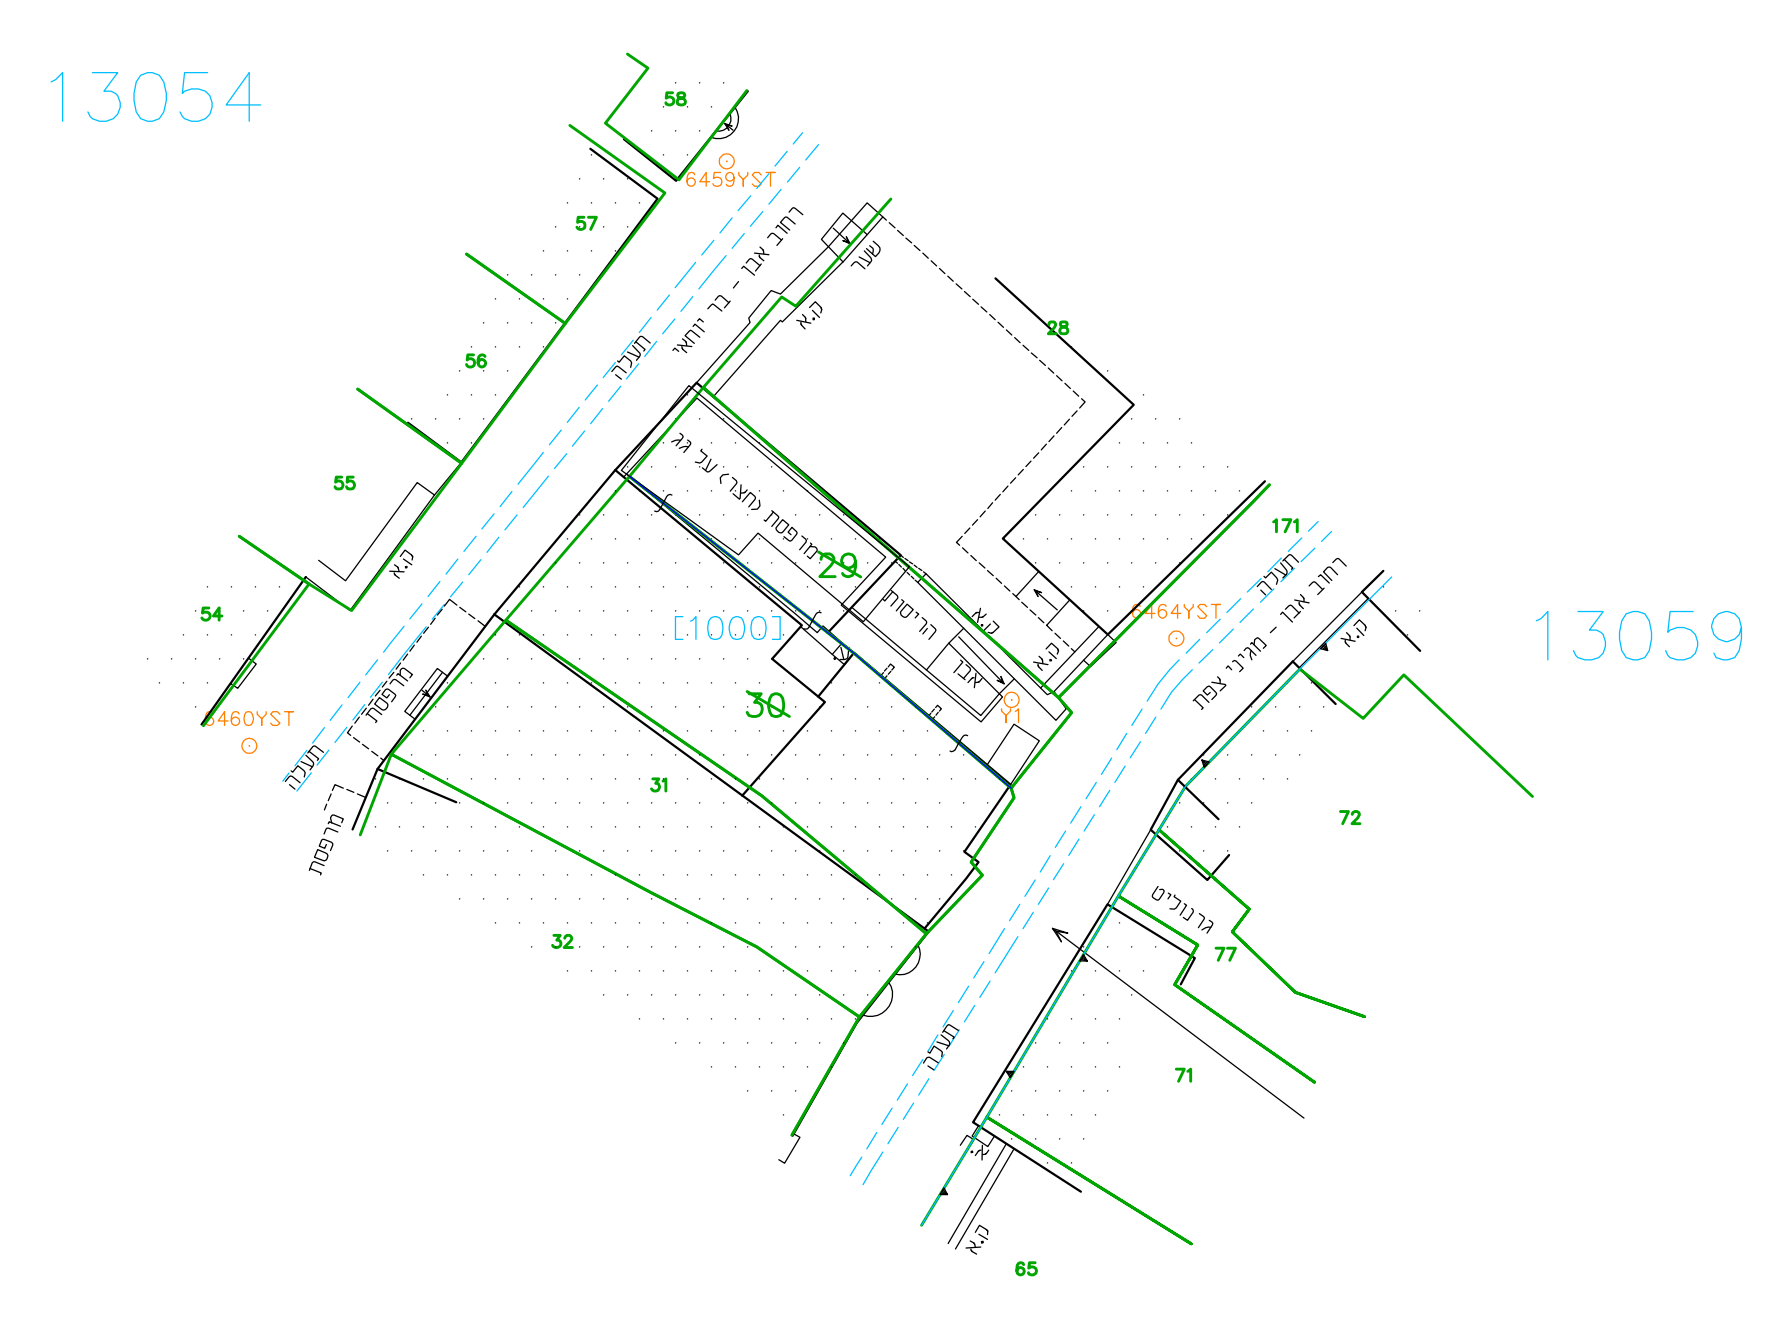

763.950
763.875

763.950
763.875

763.950
763.875

763.950
763.875

הערות
 1. לא לרישום.
 2. כל הגבלות שלא תוארו אחרת הם מסויגים.
 3. כל שינוי והדירה שלא תוארו אחרת הם פסגה בריב וזיוף.



תאריך גמר הבנת התוכנית : 20.12.2017
 מסמך צפון

אין תואר בהם כי חובותיהם או האחריות נכונות של המעצמים מהחברה
 שבמסמך זהים 4 דצמבר 2016 וכן הוא תואר ברישום
 מעצבים והנדסאים של המעצמים והמשרד המעצבים

1037
 חתום על התוכנית
 חתום על התוכנית