תכנית 208-0718254 נספח תנועה נספח חתכי רוחב לדרך 09:21:34 23/10/2019

חתך 1-1

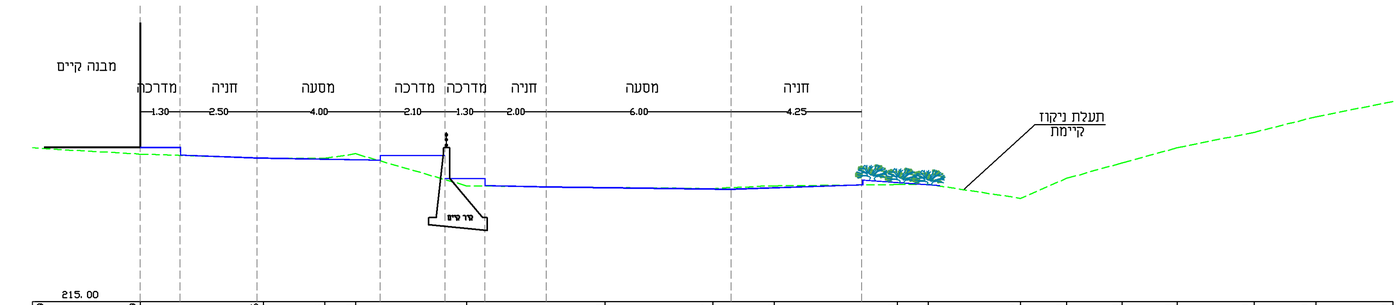

TERRAIN ELEV.	215.00	219.99	219.79	219.66	219.65	219.80	218.76	218.70	218.67	218.76	218.80	218.81	218.35	219.00	219.50	220.00	220.50	221.00	221.50					
OFFSET		-18.60	-15.10	-11.10	-9.10	-8.10	-4.50	0.00	3.50	5.50	9.50	10.50	13.50	15.00	16.80	18.60	21.10	23.10	25.60					

[1]

חתך 2-2

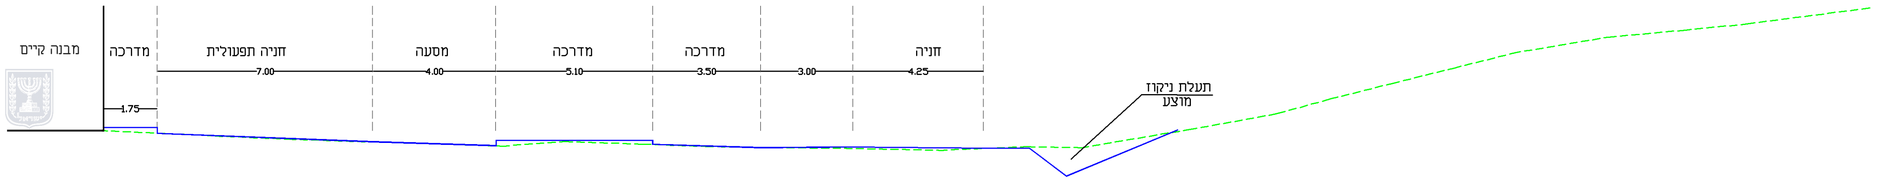

TERRAIN ELEV.	215.00	219.96	219.68	219.46	219.61	219.52	219.44	219.38	219.32	219.44	219.41	220.00	220.50	221.00	221.50	222.00	222.50	223.00	223.23	223.43	223.95			
OFFSET		-24.20	-18.20	-11.20	-9.20	-6.70	-4.50	0.00	3.00	5.80	6.80	10.30	13.10	14.90	16.90	18.90	20.90	23.90	26.40	28.40	32.40			

[2]

נספח חתכי רוחב לדרך

נספח לתכנית מס' 208-0718254

מבנה מסחר ותעסוקה
רח' החרושת 49

גליון 1 מתוך 1

תחולה	מחייב חלקית
תיאור	נספח חתכים לרוחב לדרך
תאריך עריכת הנספח	26.09.2019
קנ"מ	1:100/1000
תרשימים נוספים	-
תרשים סביבה	-

שמות:

עורך הנספח

שם: שמיס מיכאל

תאגיד: שמיס מיכאל הנדסה בע"מ

שמיס מיכאל הנדסה בע"מ
תכנון כבישים תנועה ופיתוח נוף
514975549 ח.פ
טל 04-6576425 פקס 04-6470982

J:\Works\Kvishim\Hat Karmiel\Kv05\Hispah hareshet 49\Kvishim\Rohav.dwg, 26/09/2019 16:57:36, lotia