


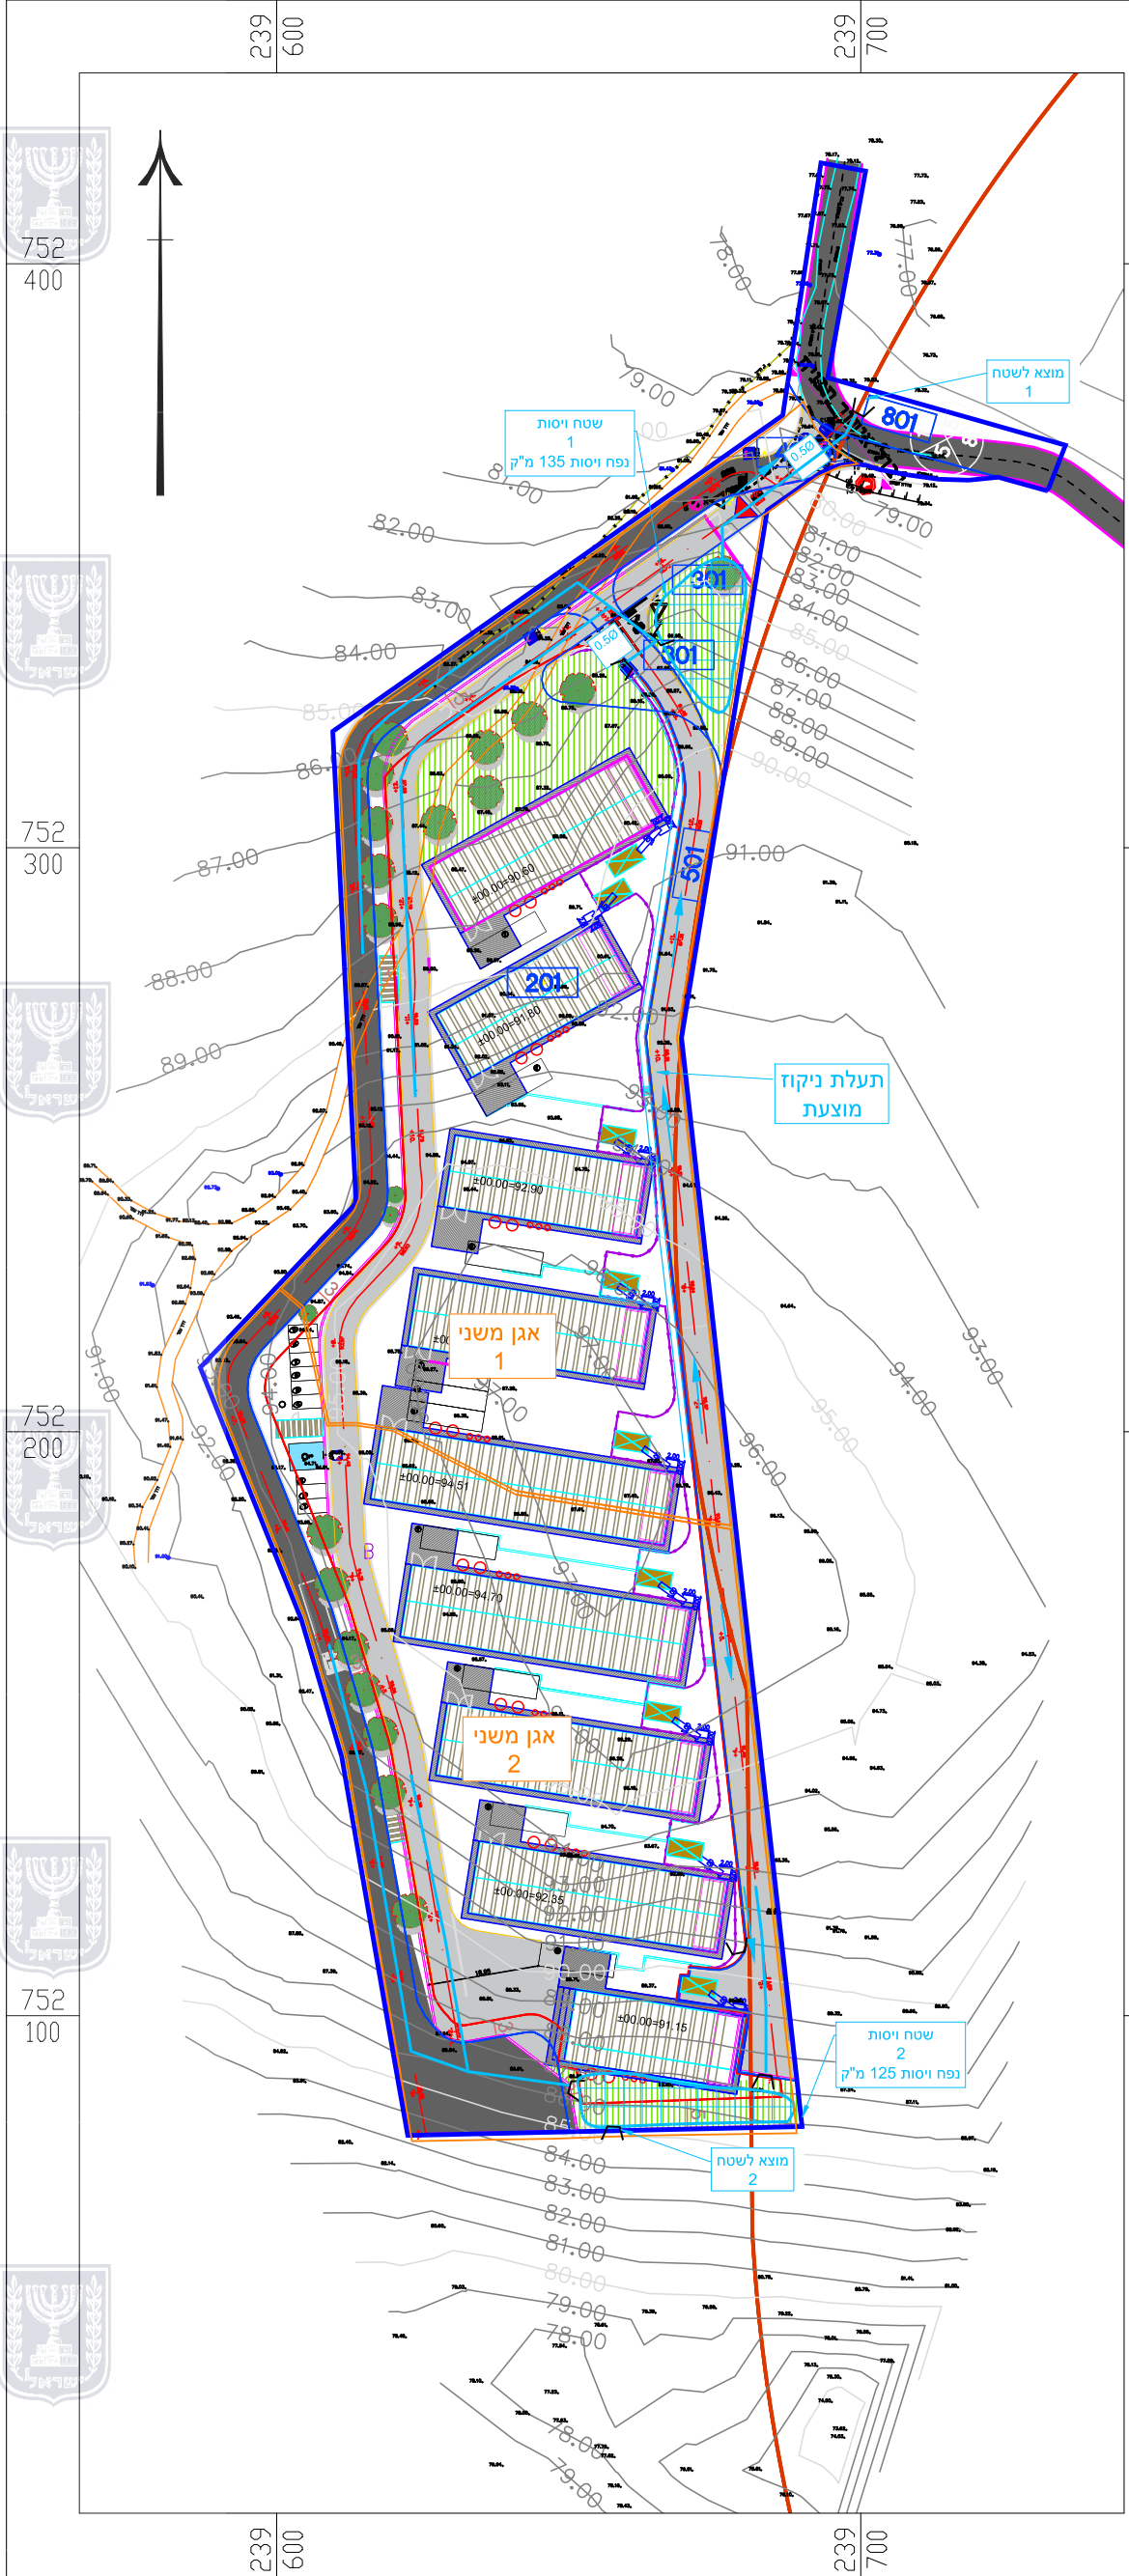

נספח ניקוז		
209-0691885		
מושב טפחות - חוות לולים חדשה 24800/ג		
נספח לתכנית גליון 1 מתוך 1		
תחולה	מנחה	
תאריך עריכת הנספח	12/2019	
רשימת התרשימים	קנ"מ	ניקוז
	1:1250	
שמות וזחיתמות:		
עורך הנספח	שם: ענבל אברהם תאגיד: ענבל הנדסה בע"מ	זחיתמה: ענבל הנדסה בע"מ ענף הנדסת מים, ביוב ותעלות

מקרא ניקוז	
מקרא:	סימן בתוכנית
ערוץ ניקוז	
קו ניקוז מוצע	
תעלת ניקוז מוצעת	
גבול אגן ניקוז	
שטח יסות והחזרה	
מעביר מים מוצע	
גבול תוכנית	

עדכונים ושינויים		
מס':	מהות השינוי:	תאריך:
1	עדכון תכופות	06/03/2016
לידיעה	לעיון	כאישור
		למרכז
		כביצוע

ענבל הנדסה בע"מ

הנדסת מים, ייעוץ ותכנון

מסד, ד.נ גליל תחתון

04-6778733 050-7705325