

נספח תנועה וחניה
לתכנית מס' 0731091-205

תכנית מתאר מפורטת
יודפת

נספח תנועה וחניה	גליון 1 מתוך 1
מחזור:	צפון
מרחב תכנון מקומי:	משגב
רשות מקומית:	משגב
תאריך עריכת הנספח	28/1/2021
רשימת התרשימים	קנים
תנועה	1:500
חתיכים לאורך	1:100/1000
חתיכים טיפוסיים	1:100
שמות ותחומות:	
עורר:	ד"ר רונן שניידר
הנפח:	האדריכל
הנספח:	תכנון כבישים ומדידות


טבלת מאזן חניה

פנלית חישוב מקומות חניה	מסלול	יחיד המדידה	סך הכל
11	מסלול כביש	מ"ר	69
138	מסלול חניה	מ"ר	138
217	מסלול חניה	מ"ר	217

מקרא


- גינון
- מדרכה
- רחובות/כיכרות
- מסעה
- חניות משויכות
- חניות אורחים

חתיכים טיפוסיים
קנ"מ: 1:100

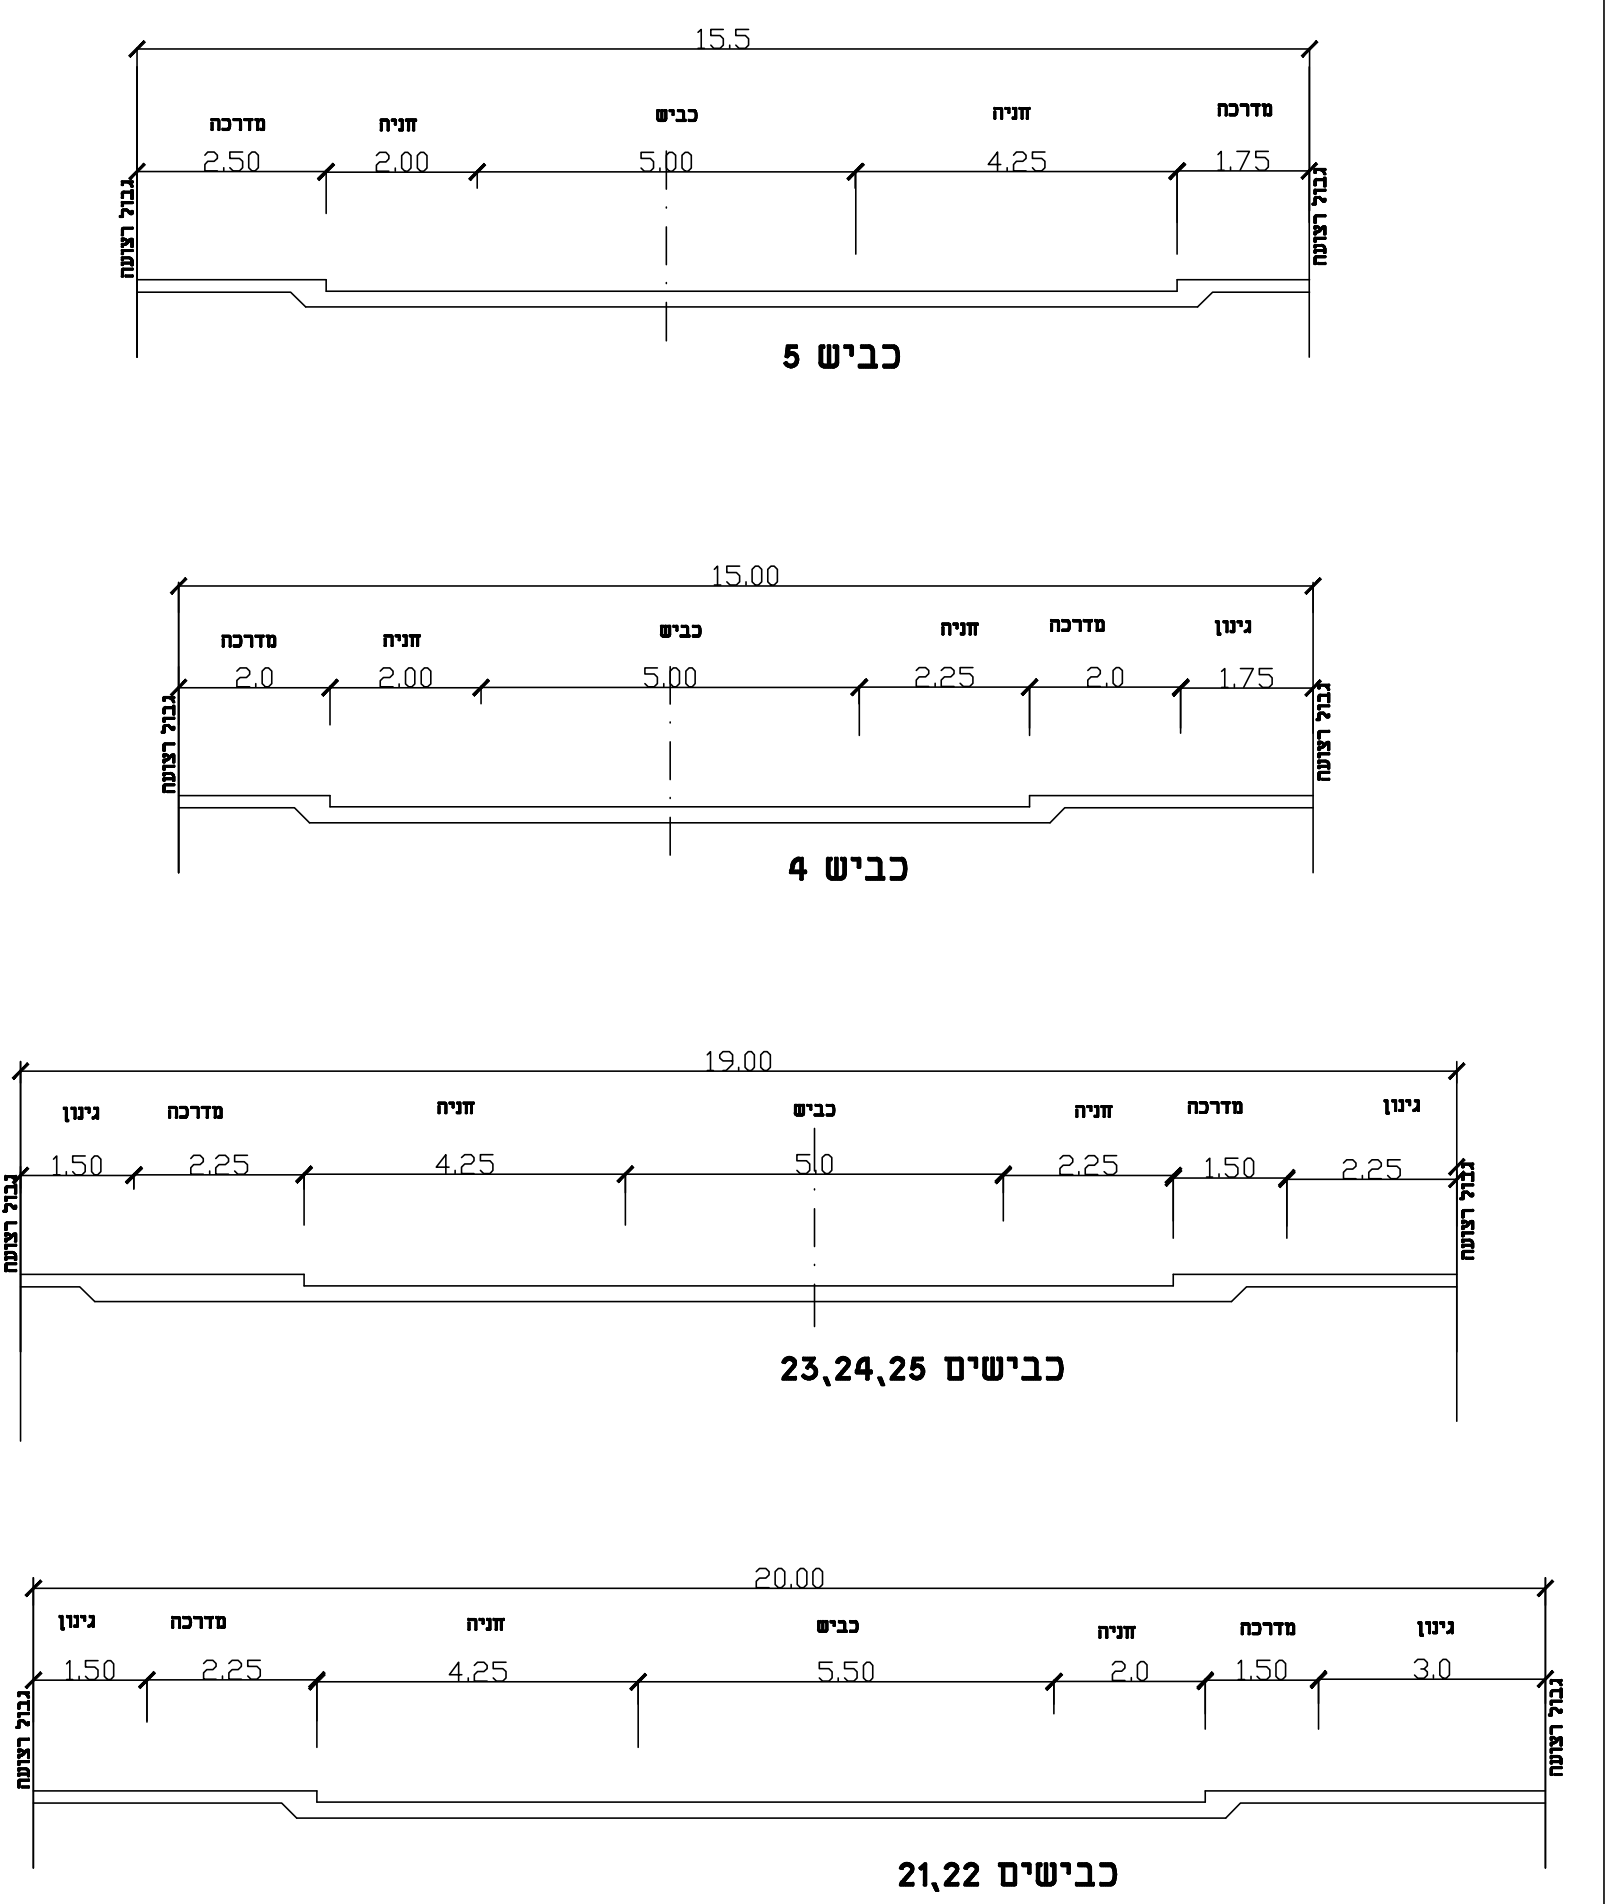


חתיכים לאורך
קנ"מ: 1:100/1000


כביש 21

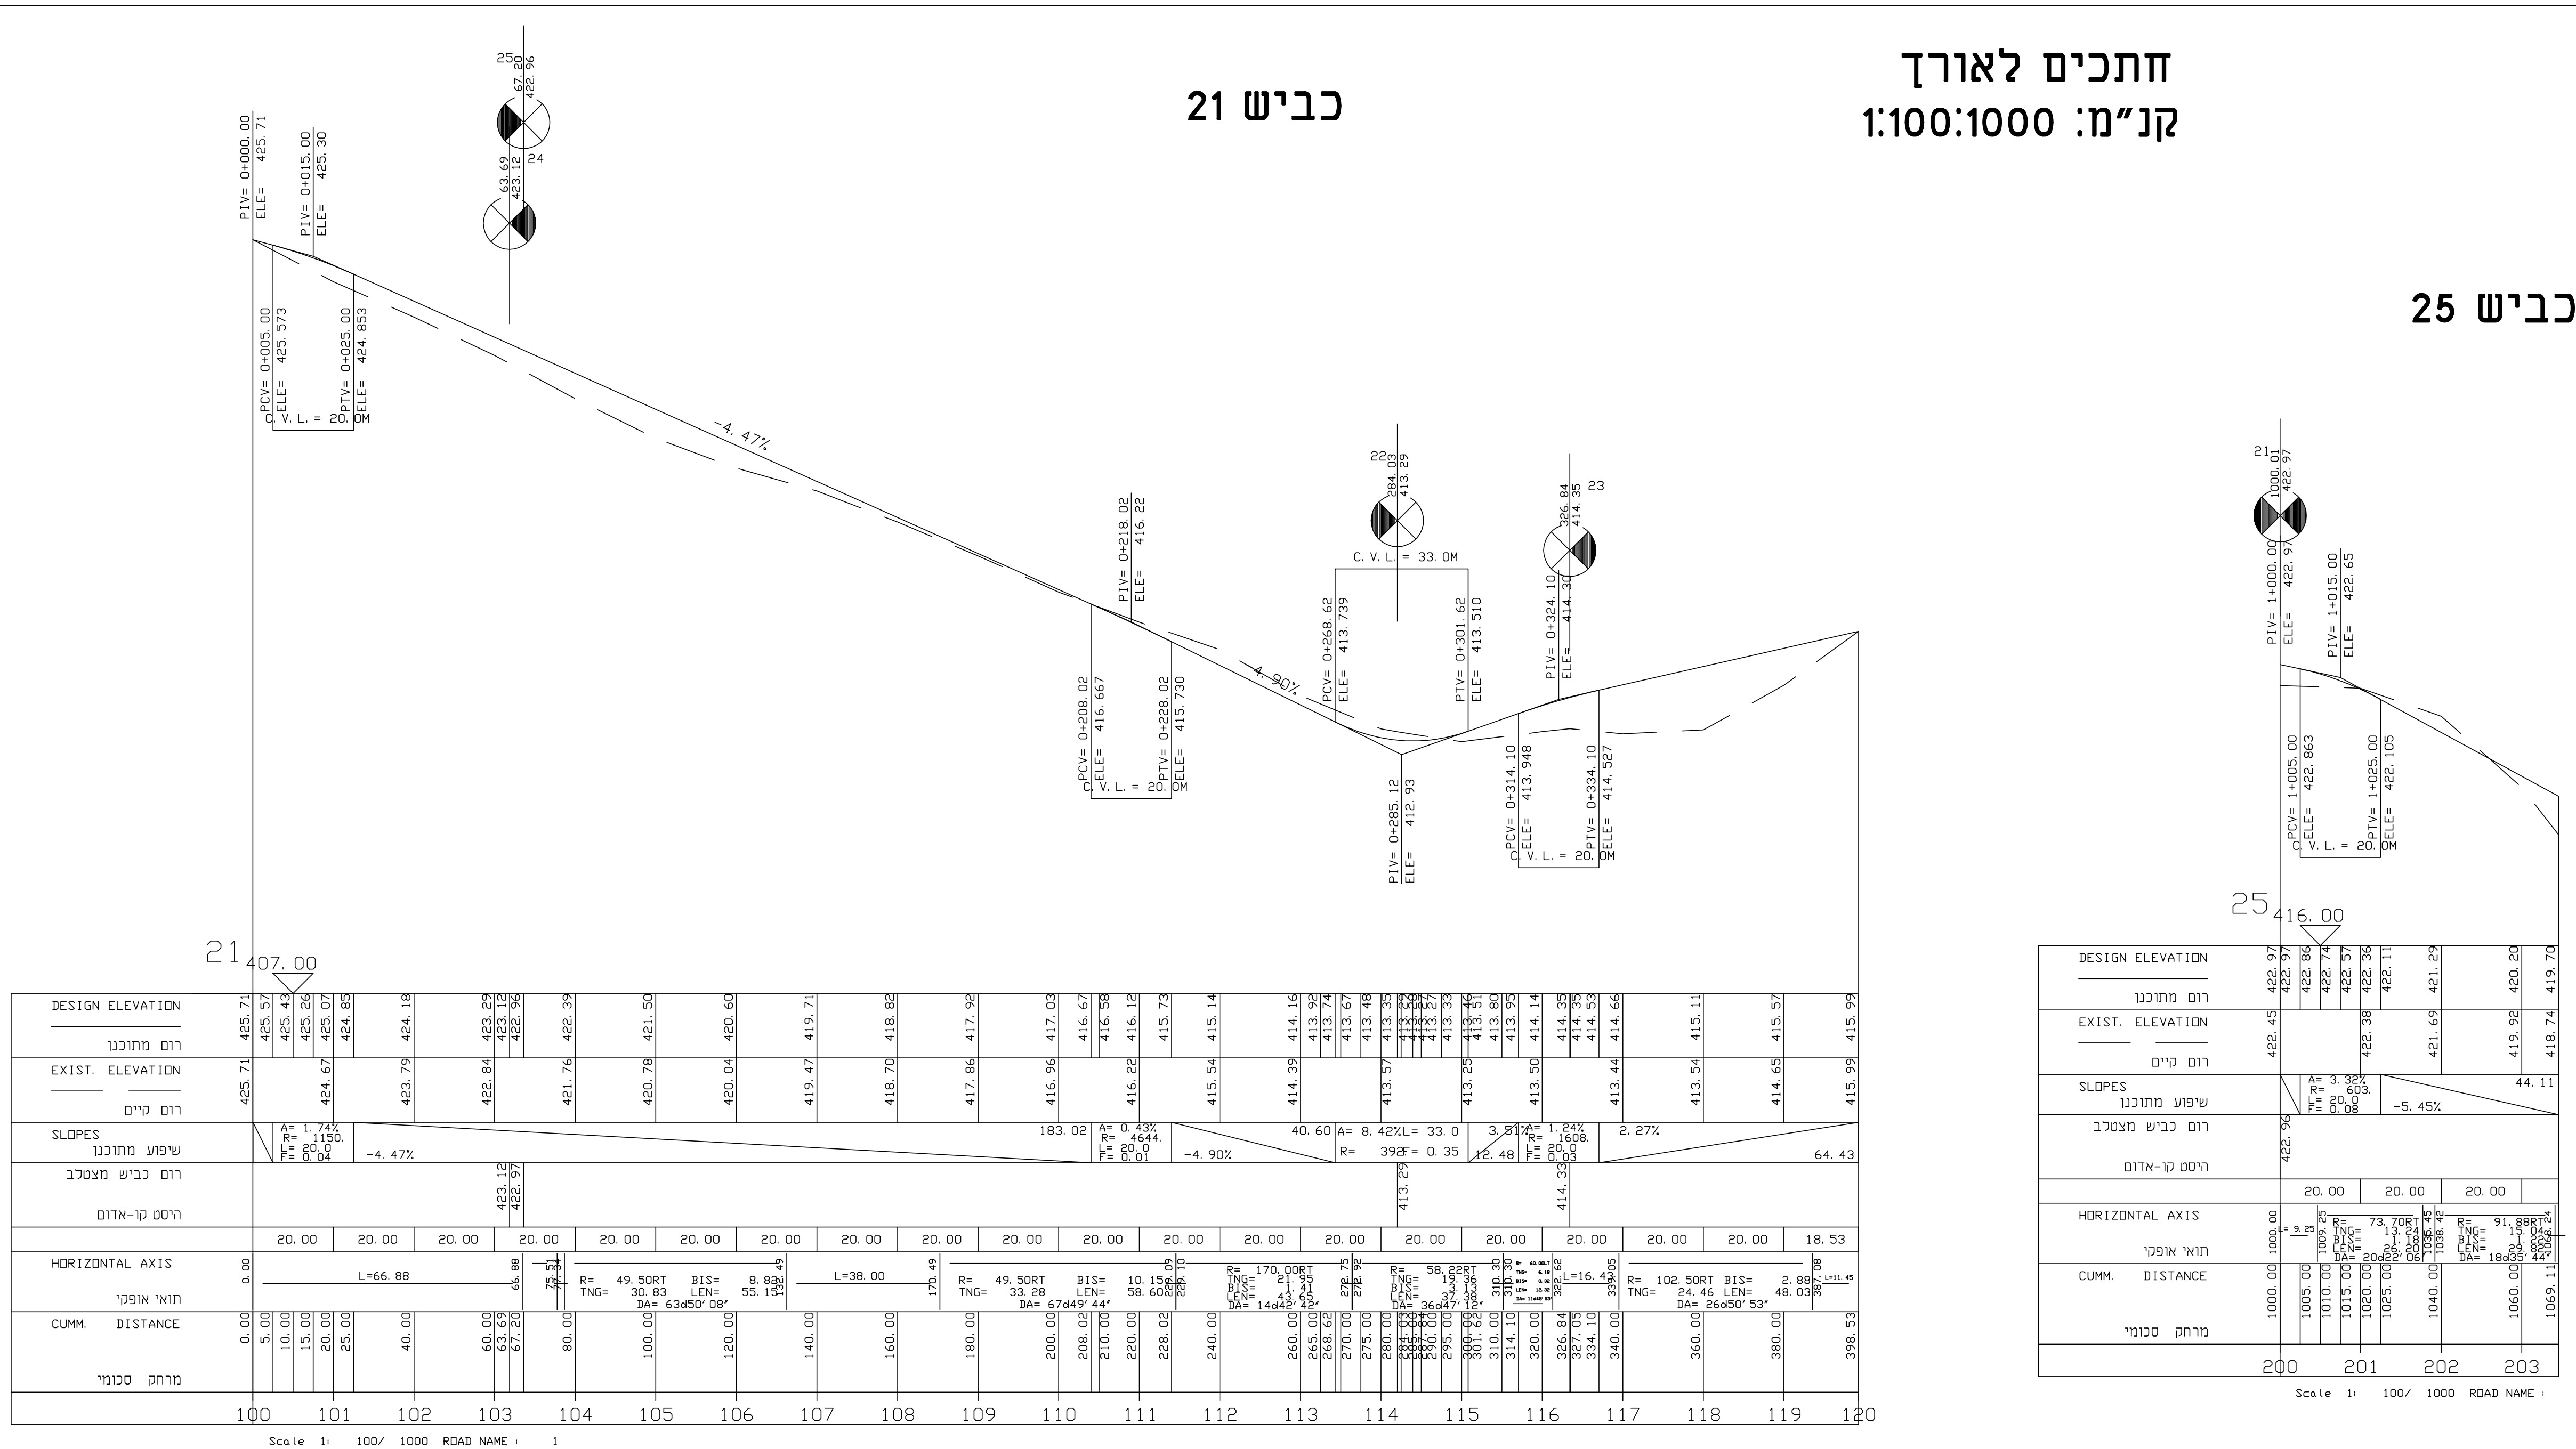

כביש 22

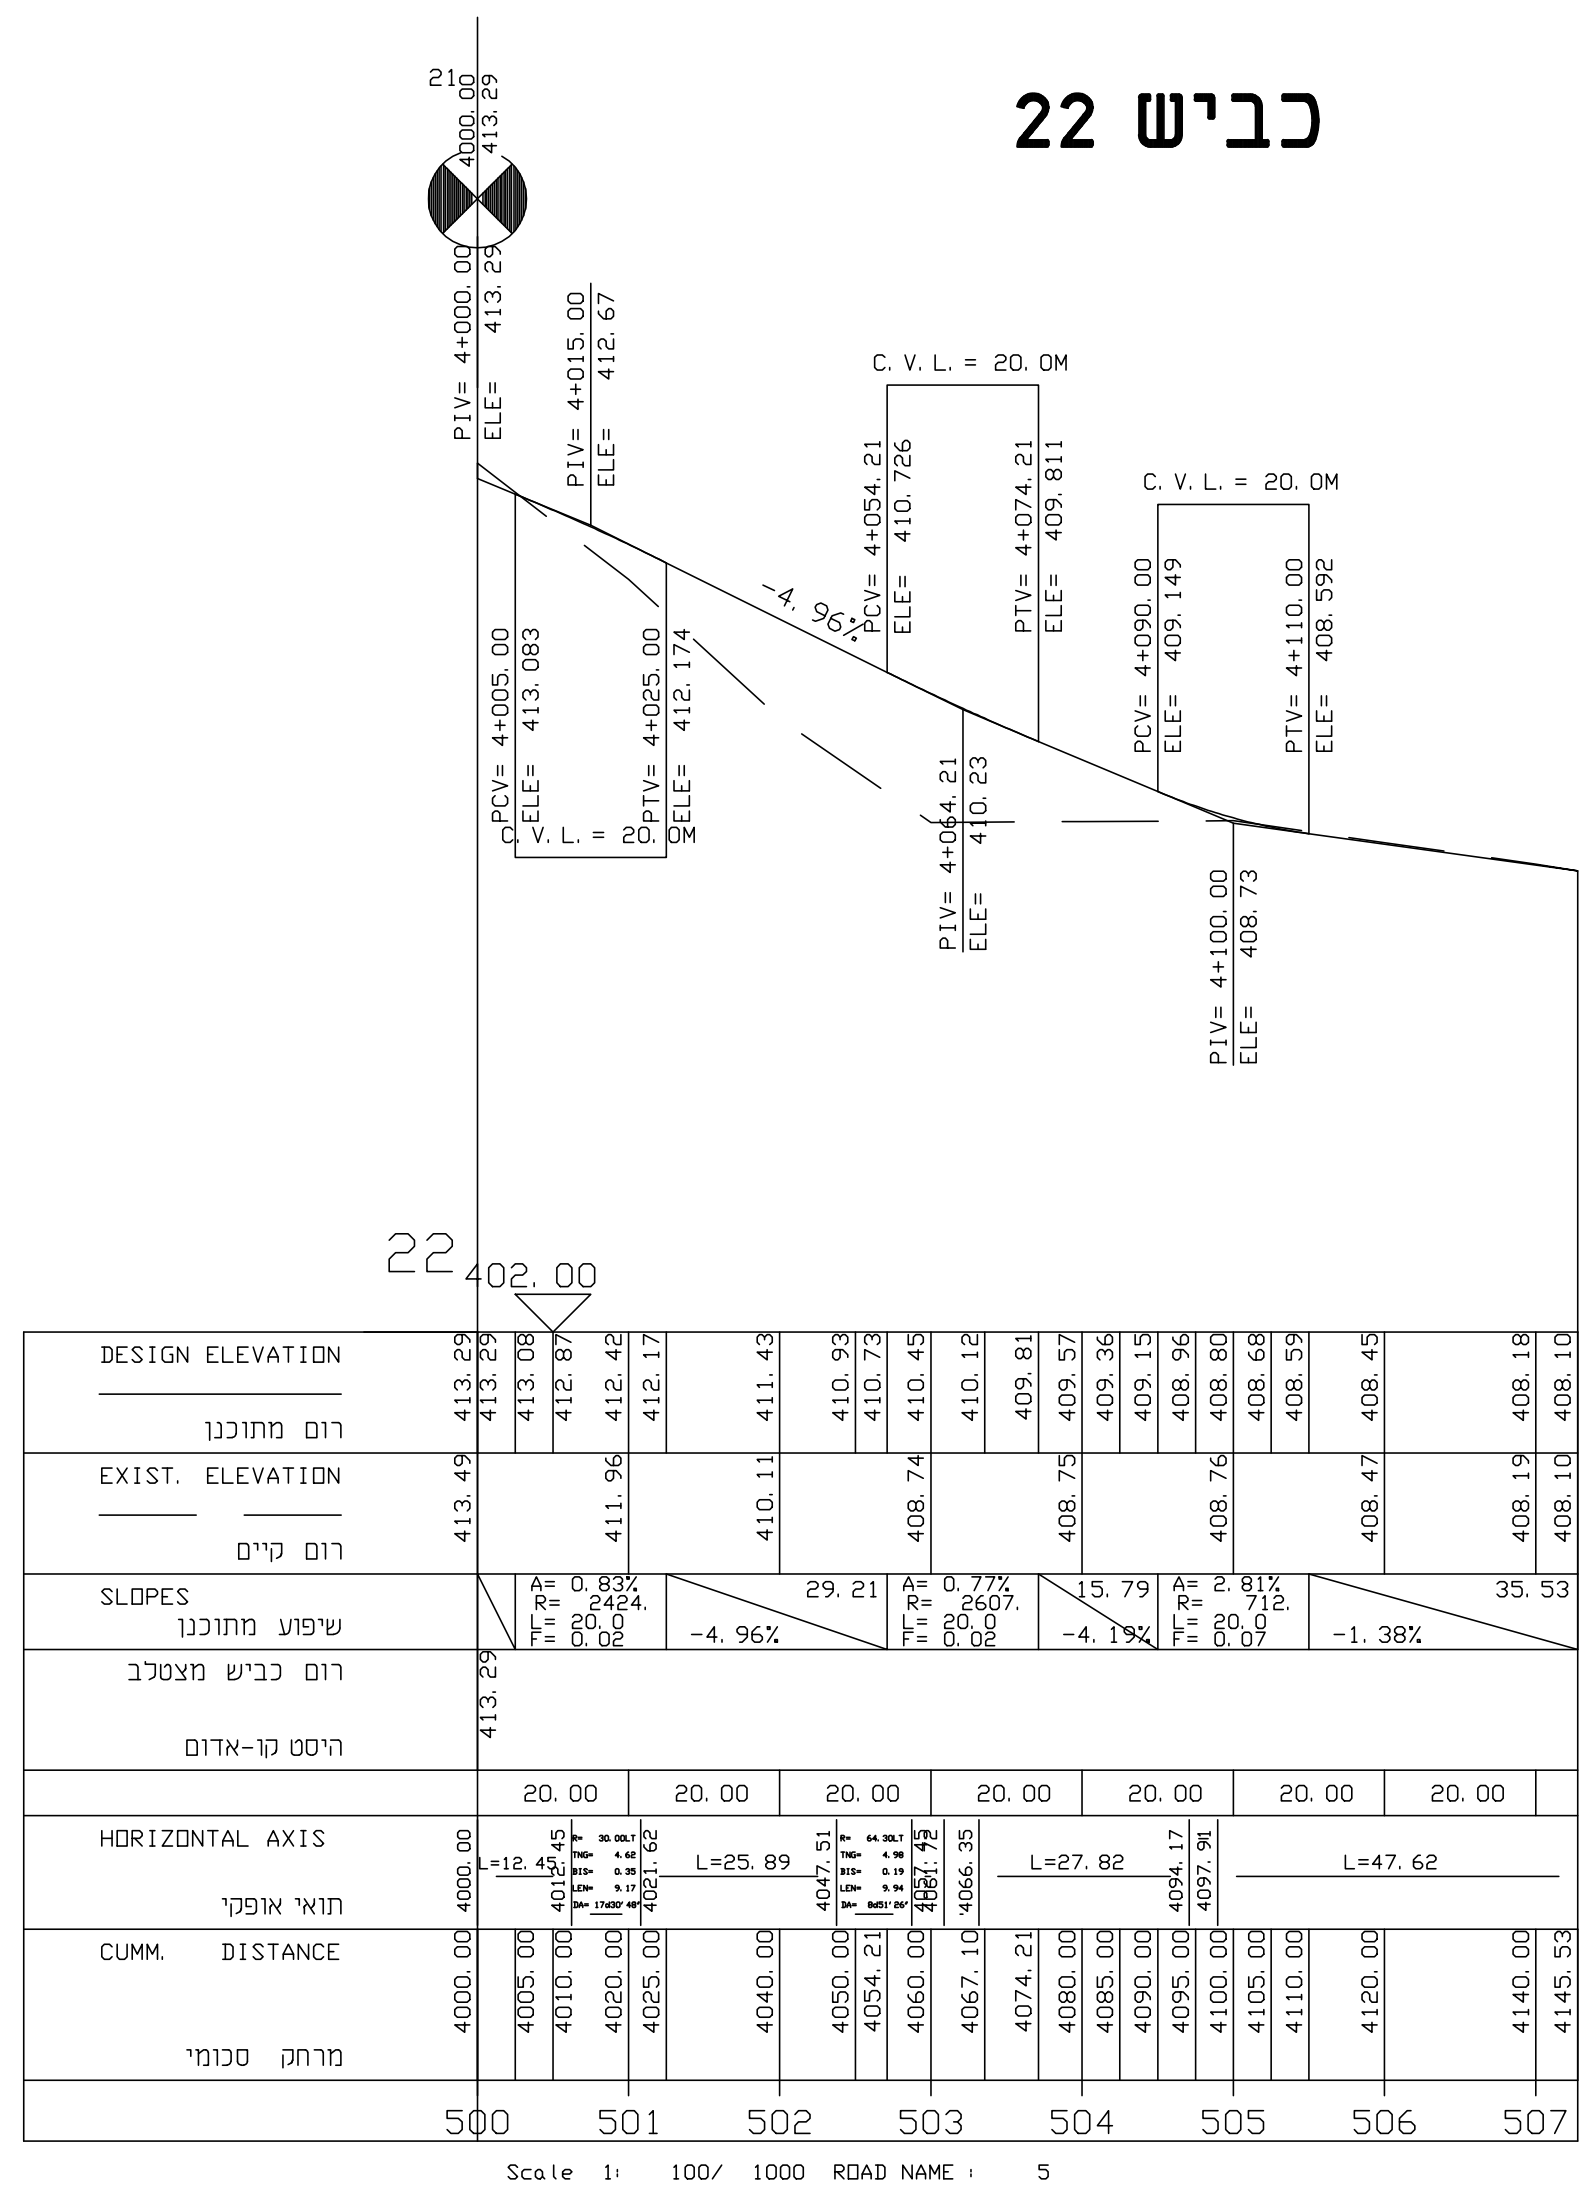

כביש 23

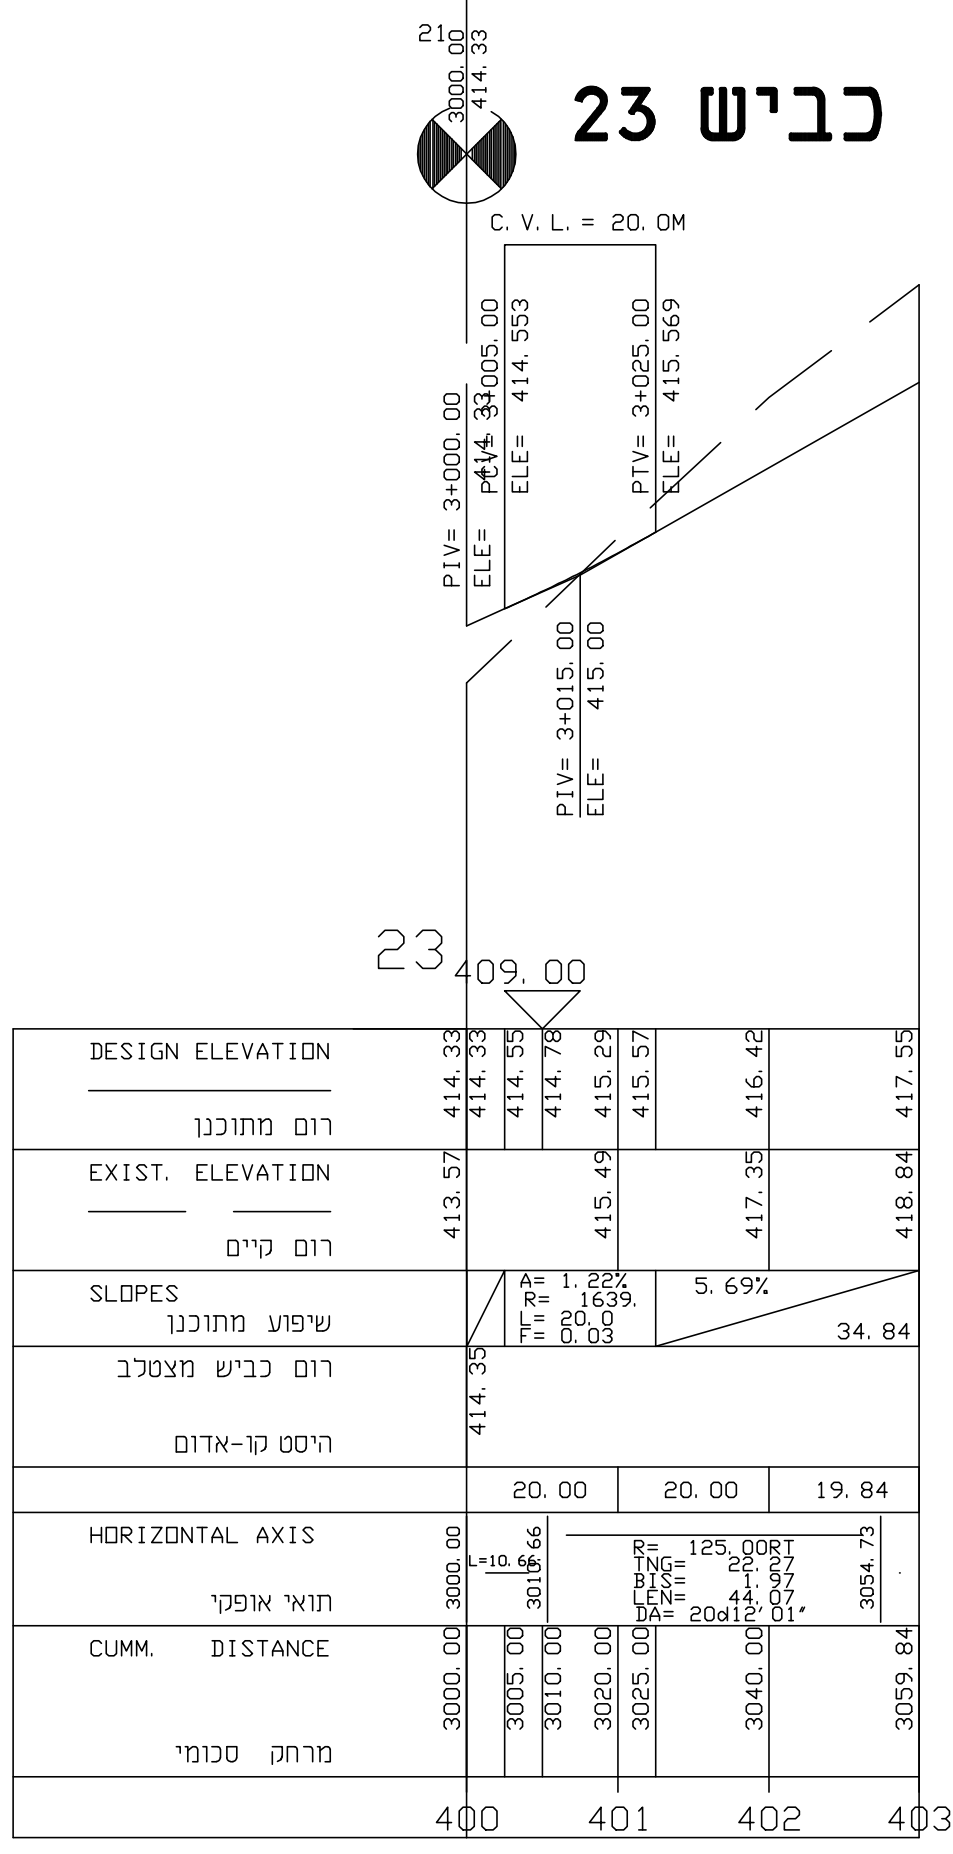

כביש 24

