


נספח חנייה	
תוכנית מס' 251-0840801	
שינויי קו בניין ותוספת אחוזי בנייה כלליים 16607\216 במורעאן	
נספח לתכנית גליון 1 מתוך 1	
תחולה	מנחה
תיאור הנסיף עריכת הנספח	17/07/2020
רשימת התרשימים	קני"מ
מצב קיים	1 : 100
שם תרשים	-
שם תרשים	-
שם תרשים	-
שמות וחתימות:	
שם:	עאדל דחלה
חתימה:	[Signature]
תאריך: דוחה שאול טובי תוכן: ת.ד. 1995, כפר מרעאן, 16950 טל: 0545421443 04-6412826 דוא"ר: adel.dahy@gmail.com	

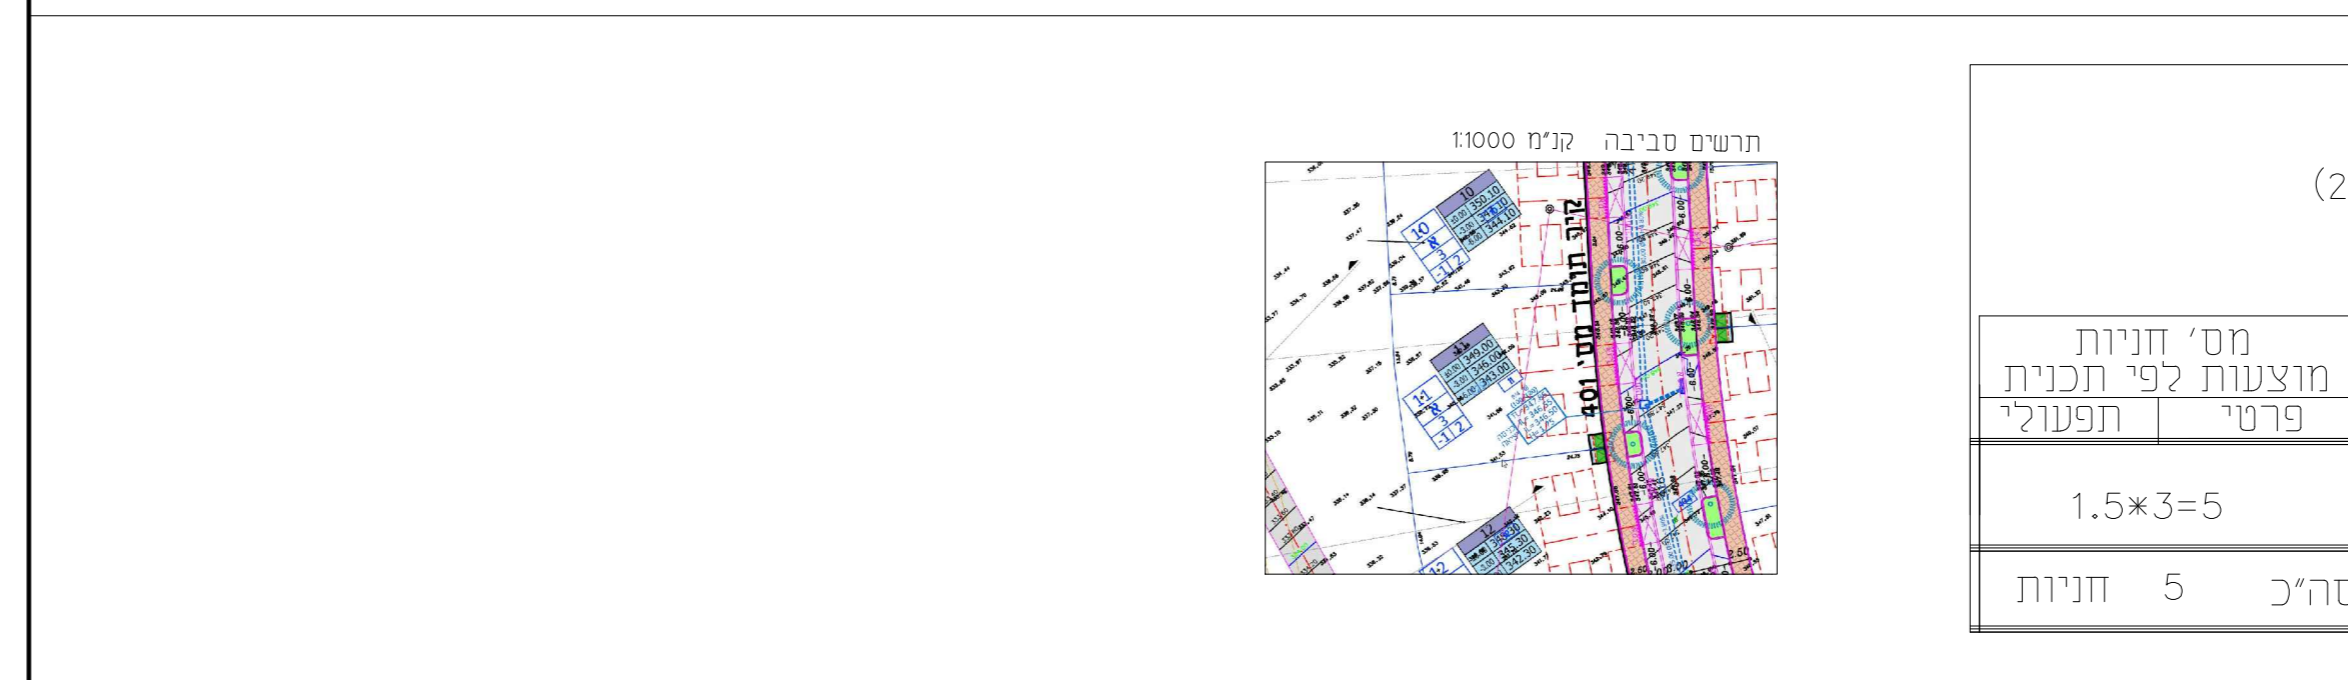

טבלת מאזן חנייה בית מוצע			
דישור החניות נעשה לפי תקן חניה מאושר משנת 1983 (כולל עדכון 2016) מס' מקומות חניה הדרושים לפי שימוש קרקע:			
מגרש	שימוש קרקע	לפי תוכנית מאושרת 1008ל	מס' חניות מוצעות לפי תכנית תפעולי
11	מגורים מוצעת	3 יח"ד	1.5*3=5
	סה"כ	3	סה"כ 5 חניות