


חזתך לאורך כביש מס' 32

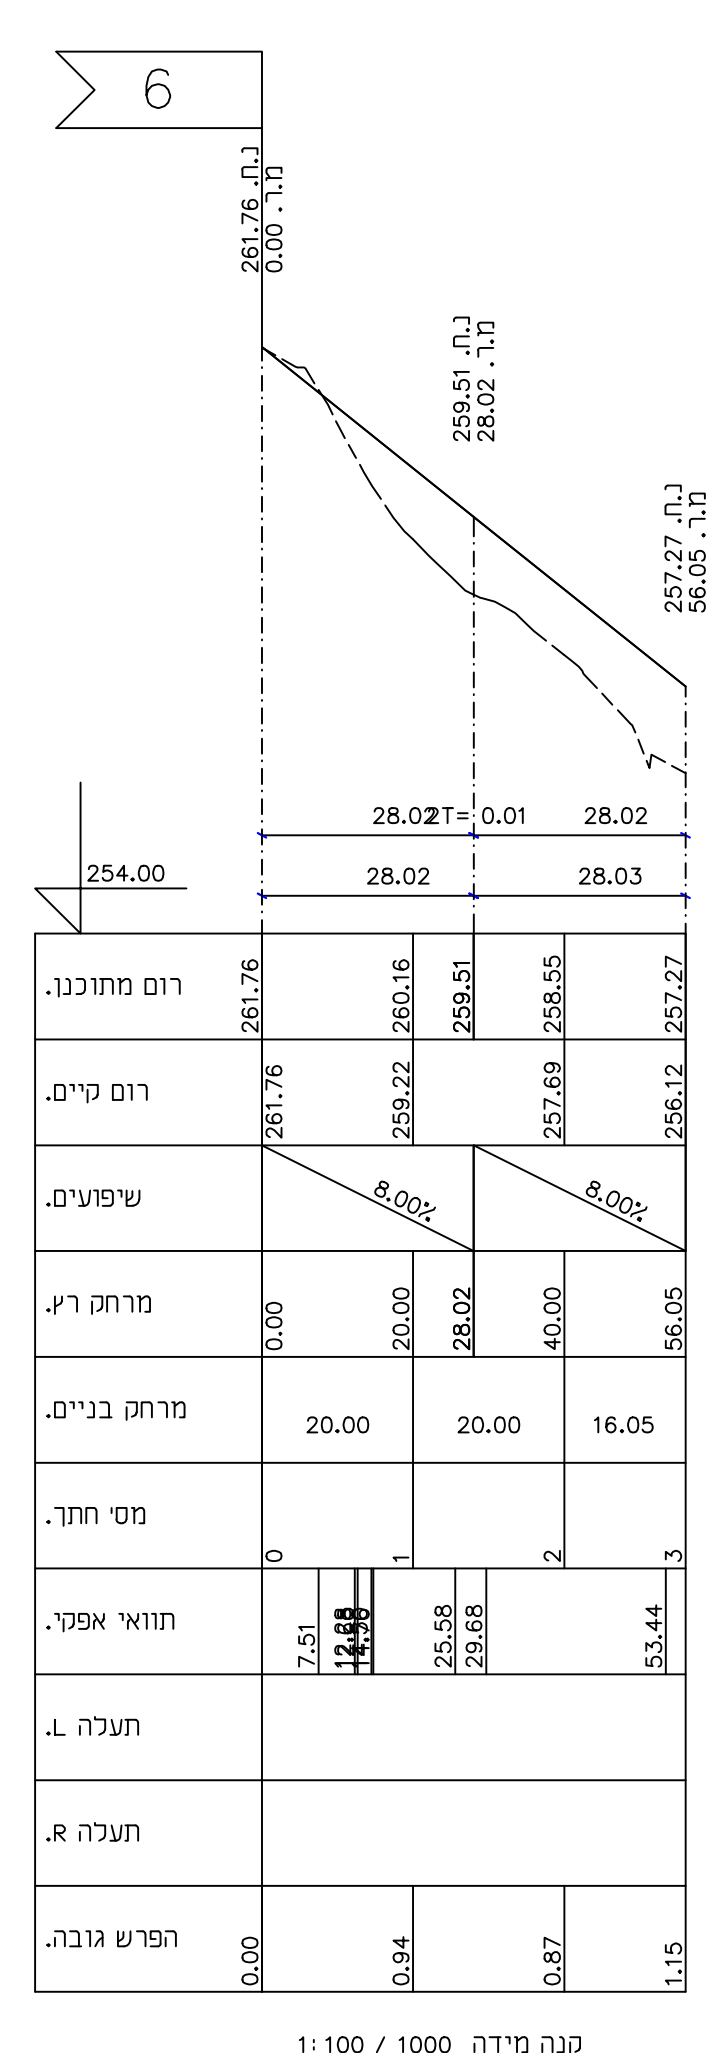


נספח תנועה

257-0712224

שינוי יעוד-הסדרת גישה
 למגרשים-עילוט

נספח לתכנית	
תחולה	מנחה
תיאור	
תאריך עריכת הנספח	01/07/2020
רשימת התרשימים	קנ"מ
נספח תנועה	1250
חזתך לאורך	1100
שם תרשים	-
שם תרשים	-

שמות וזחתימות:	
עורך הנספח	שם: גסאן מזארי
	תאריך: גסאן מזארי

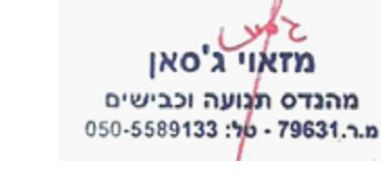

לעיון	לאישור	למכרז	לביצוע
שינוי תאריך מהות השינוי: 01-07-2020	שינוי לפי ועדה		
16/2/2020 ערכנו לפי יועץ הוועדה המחוזית			
משרד אינג' גסאן מזארי תכנון כבישים ויעוץ תנועה נצרת ת.ד. 8064-16000 פקס: 04-6566475 טל: 050-5589133			
פרויקט:	תכנית:		
היתר בניה מס' גוש 17484, זלקה 53-50 / עילוט	הסדרי תנועה וחניה		
רוכן עבור: מועצה מקומית עילוט			
תכנית מס': th-15619.dwg	שם תכנון:	תאריך תחילת עבודה:	תאריך תחילת עבודה:
1:250	גסאן מזארי	04/11/2019	10/2019