


מינהל התכנון
 החוק לקידום הבניה במתחמים
 מועדפים לדיור (הוראת שעה)
 התשע"ד, 2014 הועדה למתחמים
 מועדפים לדיור החליטה ביום
 16/08/2023
 לאשר את התכנית
 13/09/2023
 יו"ר הועדה למתחמים מועדפים לדיור

חתך 21-21
קני"ח 1:500

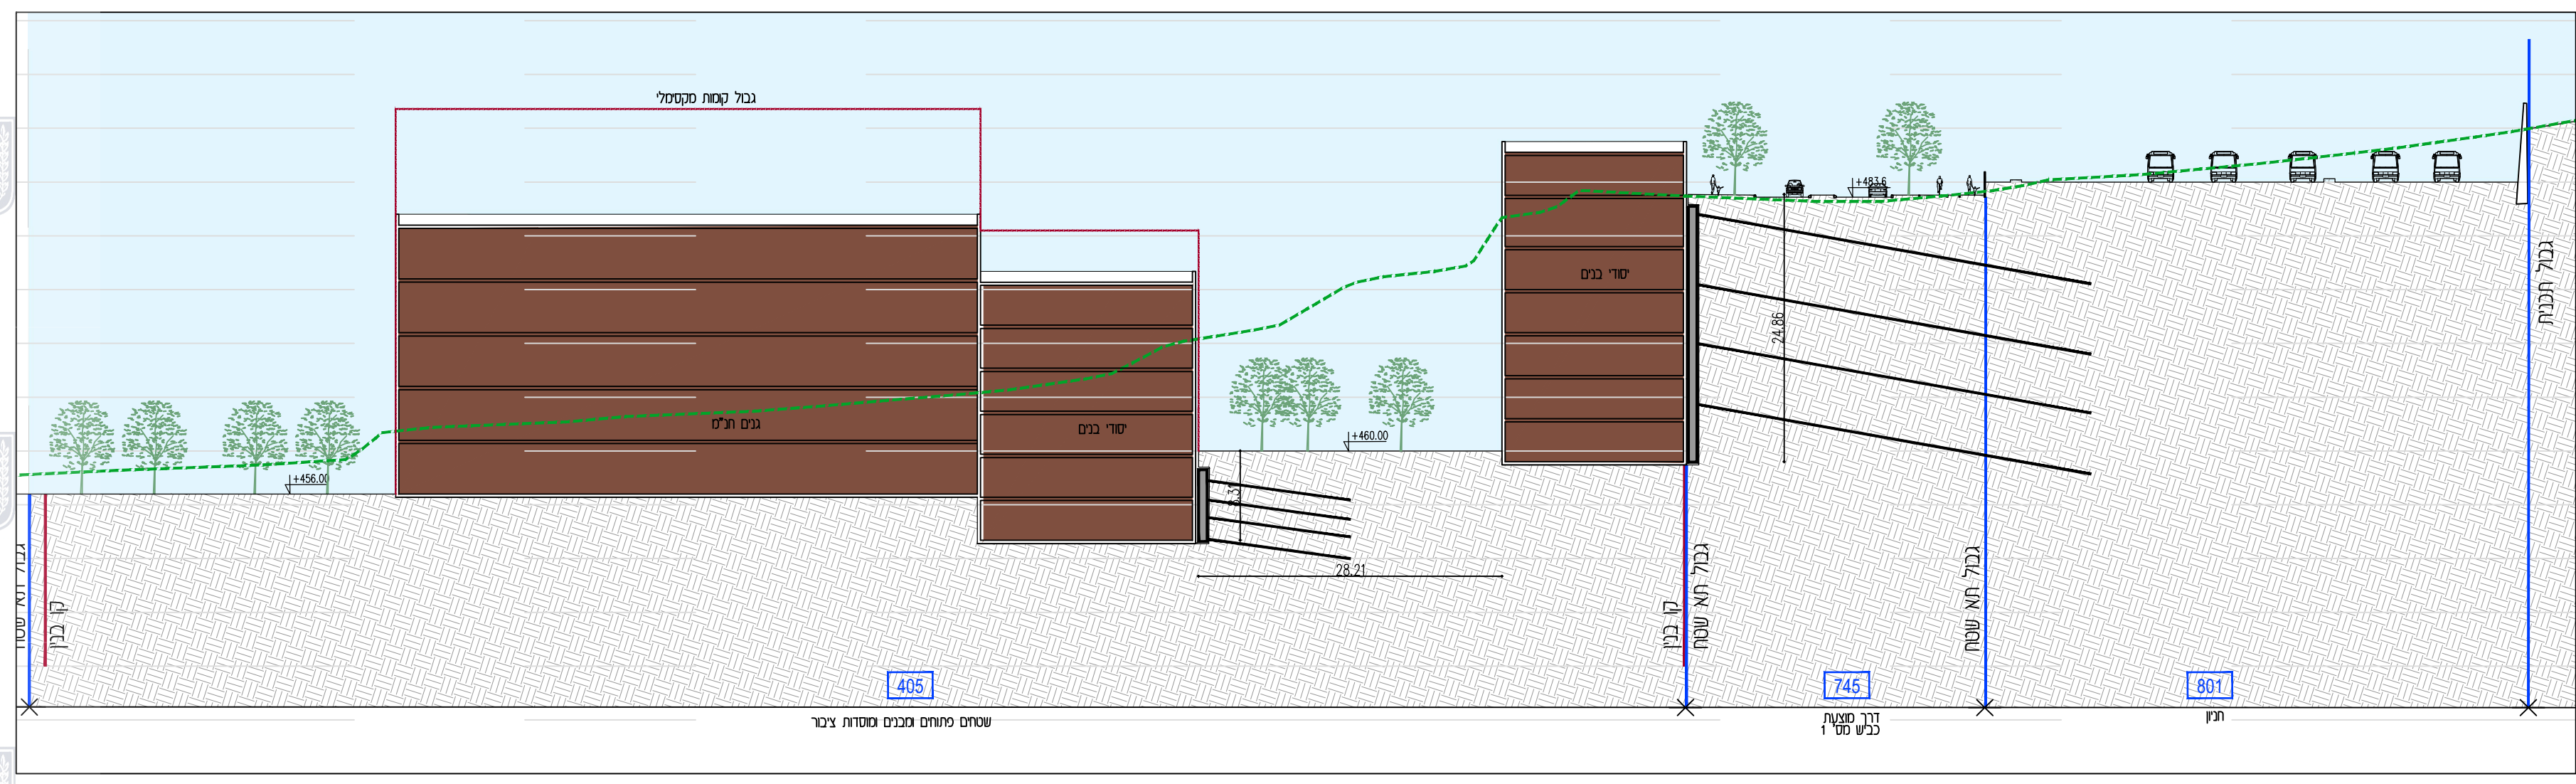

תכנית מס' - תמל/ 1110

הר יונה רובע ג'
תכנית מועדפת לדיור

נספח מס' 01.4
 נספח בינוי - חתכים

נספח בינוי חתכים


קני"ח 1:500

תאריך: 15.05.2023


מקרא:

גבול תכנית

חתך 23-23
קני"ח 1:500

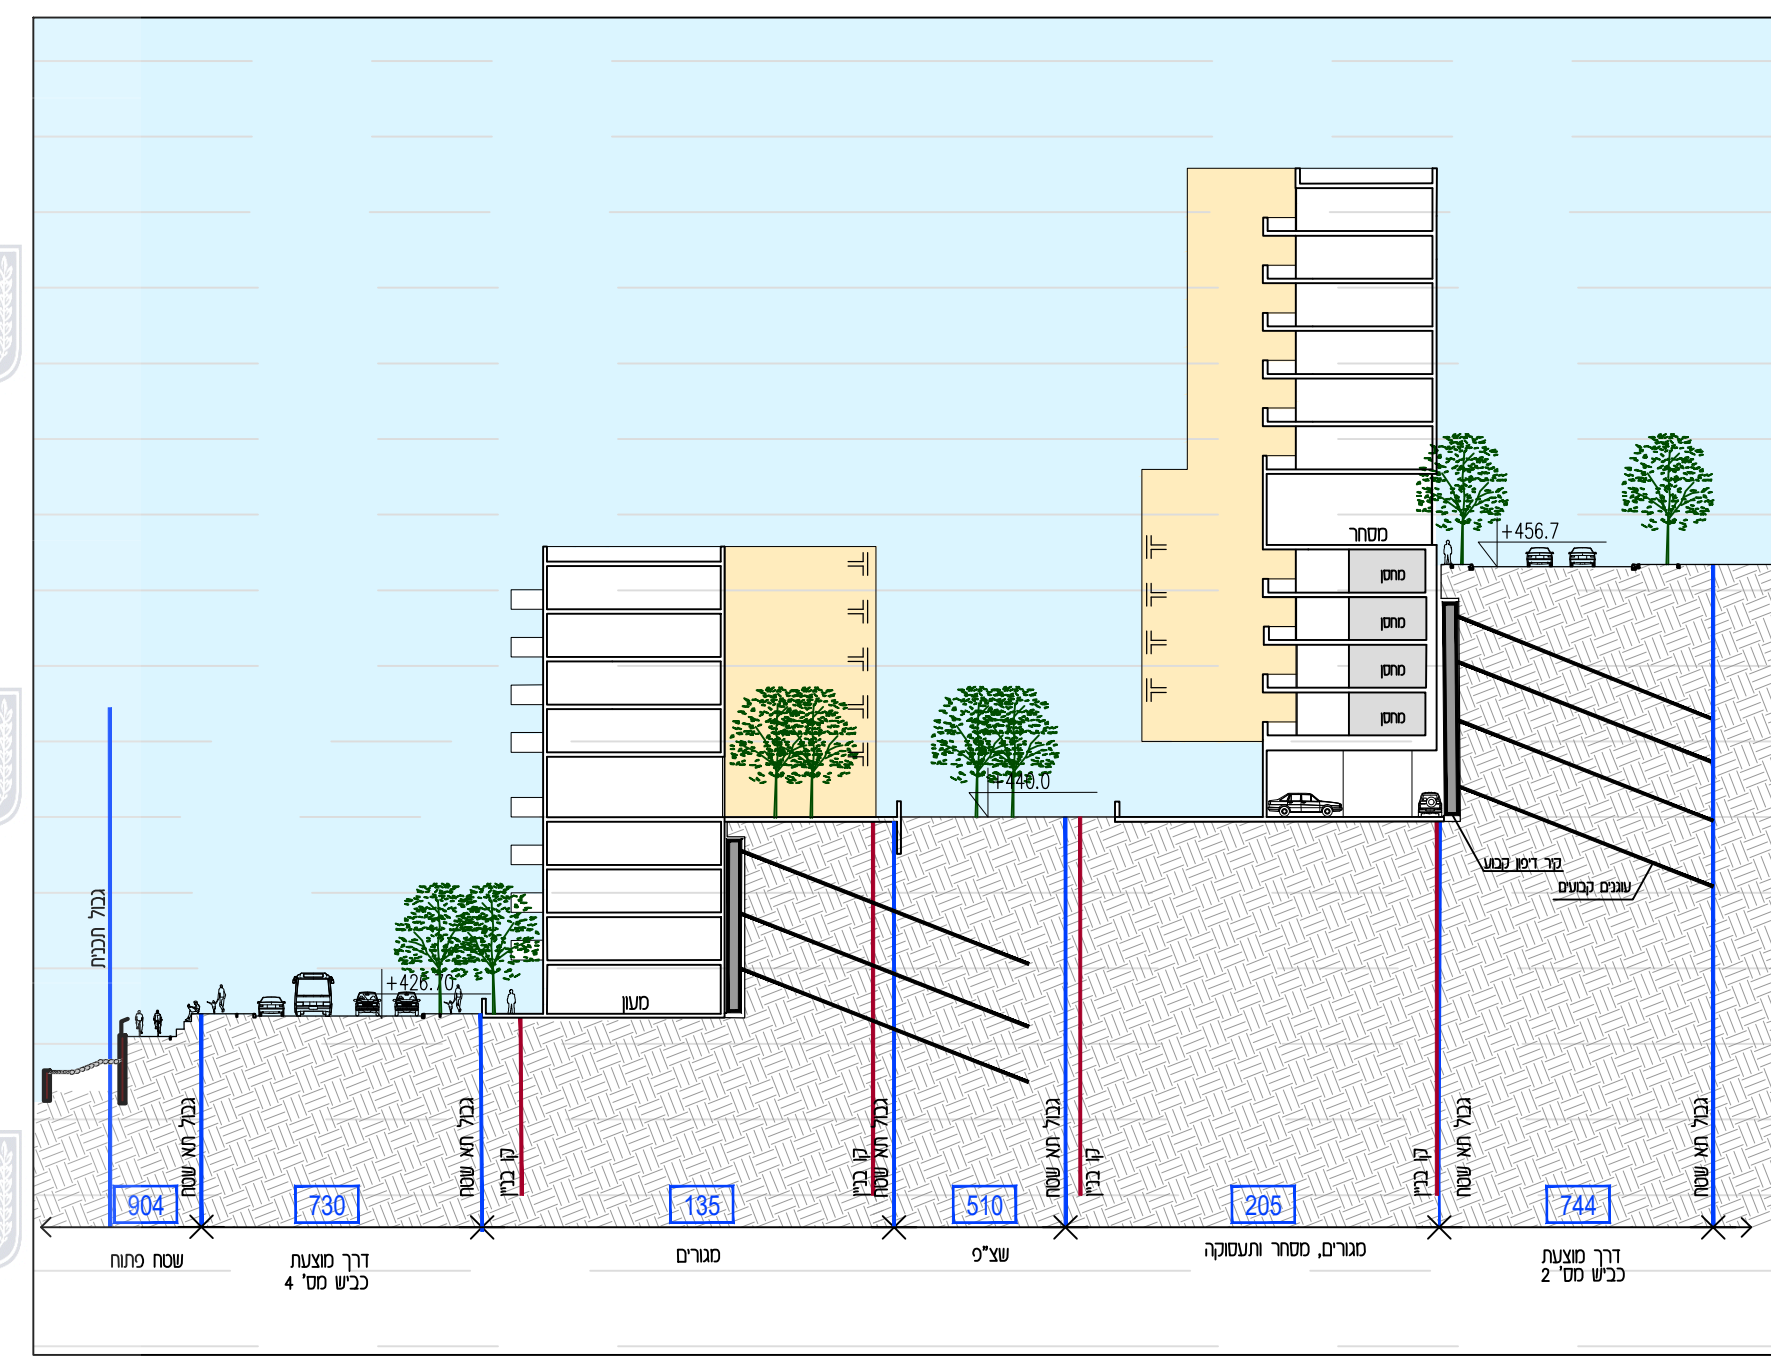

חתך 22-22
קני"ח 1:500

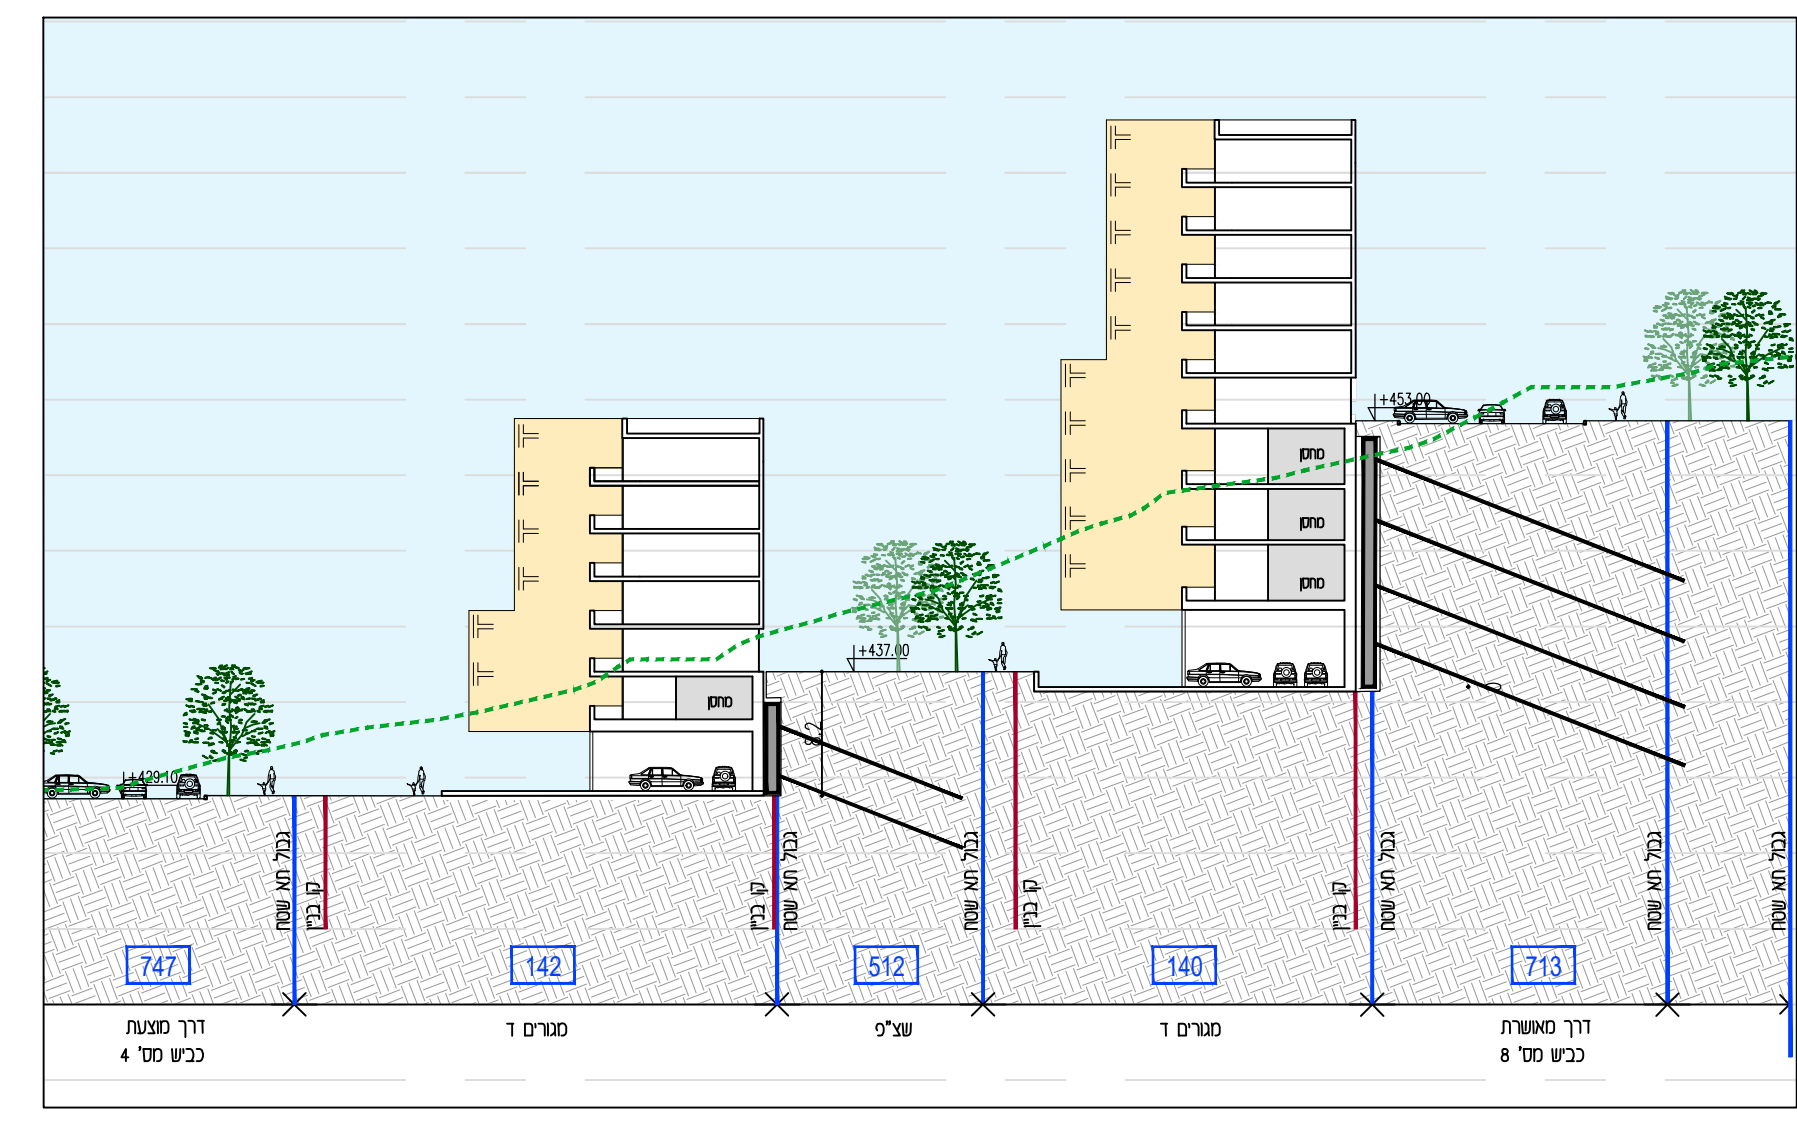

שם:	חולקר קולקור אפלטין אדריכלים	תאריך:	13/09/2023
שם:	רזי יפ' 208 ירושלים	טלפקט:	02-6235747
שם:	עורך התכנית	טלפון:	02-6254603
שם:	Admin@kcke.co.il	טלפקט:	02-6235747