

קנה מידה 1 : 500
 0 10 20 30 40 50 מטר


מקרא שכבות

	גבול תכנית
	גבול מגרש
	קו בנין
	בית קיים
	מבנה ארעי
	דרך
	דרך לניב
	כביש אספלט
	צמחיה

נספח בינוי	
204-0437632	
שם התכנית ג/25298 שינוי יעוד ממגורים למבני ציבור ודרכים - ברק	
נספח לתכנית	גליון
תחולה	רקע
תיאור תאריך עריכת הנספח	26.8.2020
רשימת התרשימים	קנ"מ 1:500
שם תרשים	
שם תרשים	
שם תרשים	
שם תרשים	
שמות וחתימות:	
עורך הנספח	מיטא עבד אלראזק ע.ה.ג. שירותים הנדסיים

1- שטחים קיימים

שטח עיקרי	שטח שירות	סריג שטח במ"ר	שם מקומות חניה דרוש
225	50	275	2
225	50	275	2

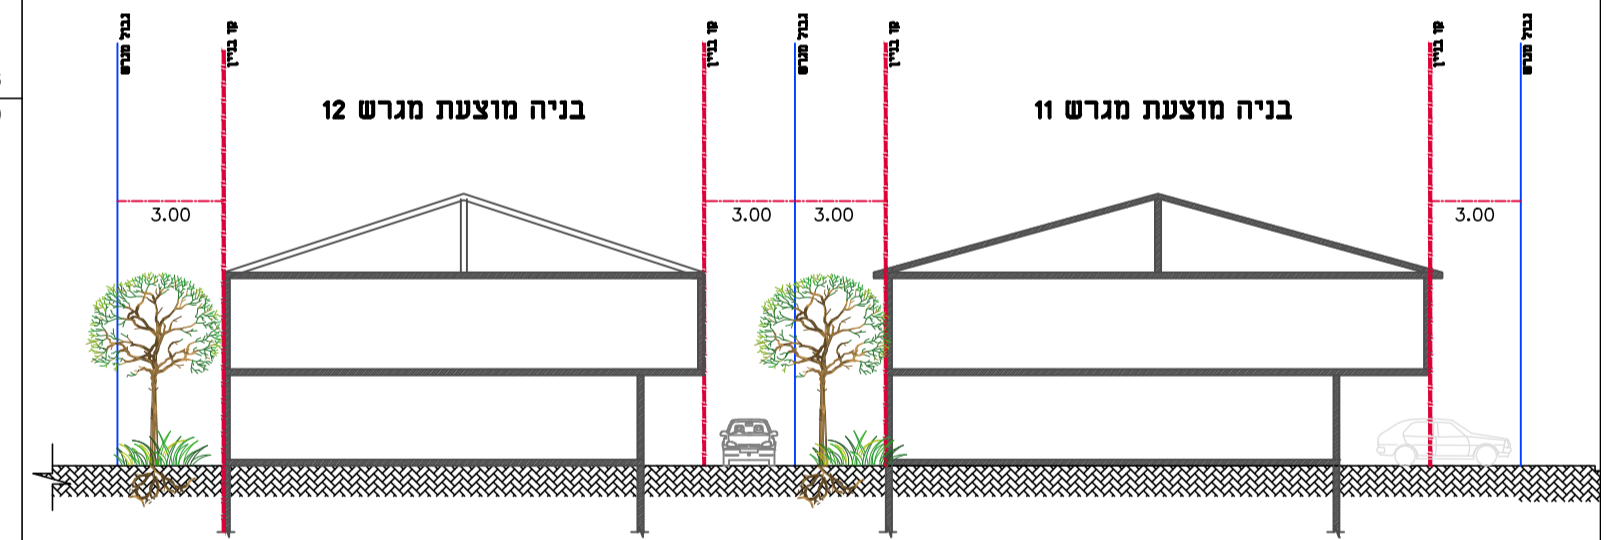

חתך א-א