


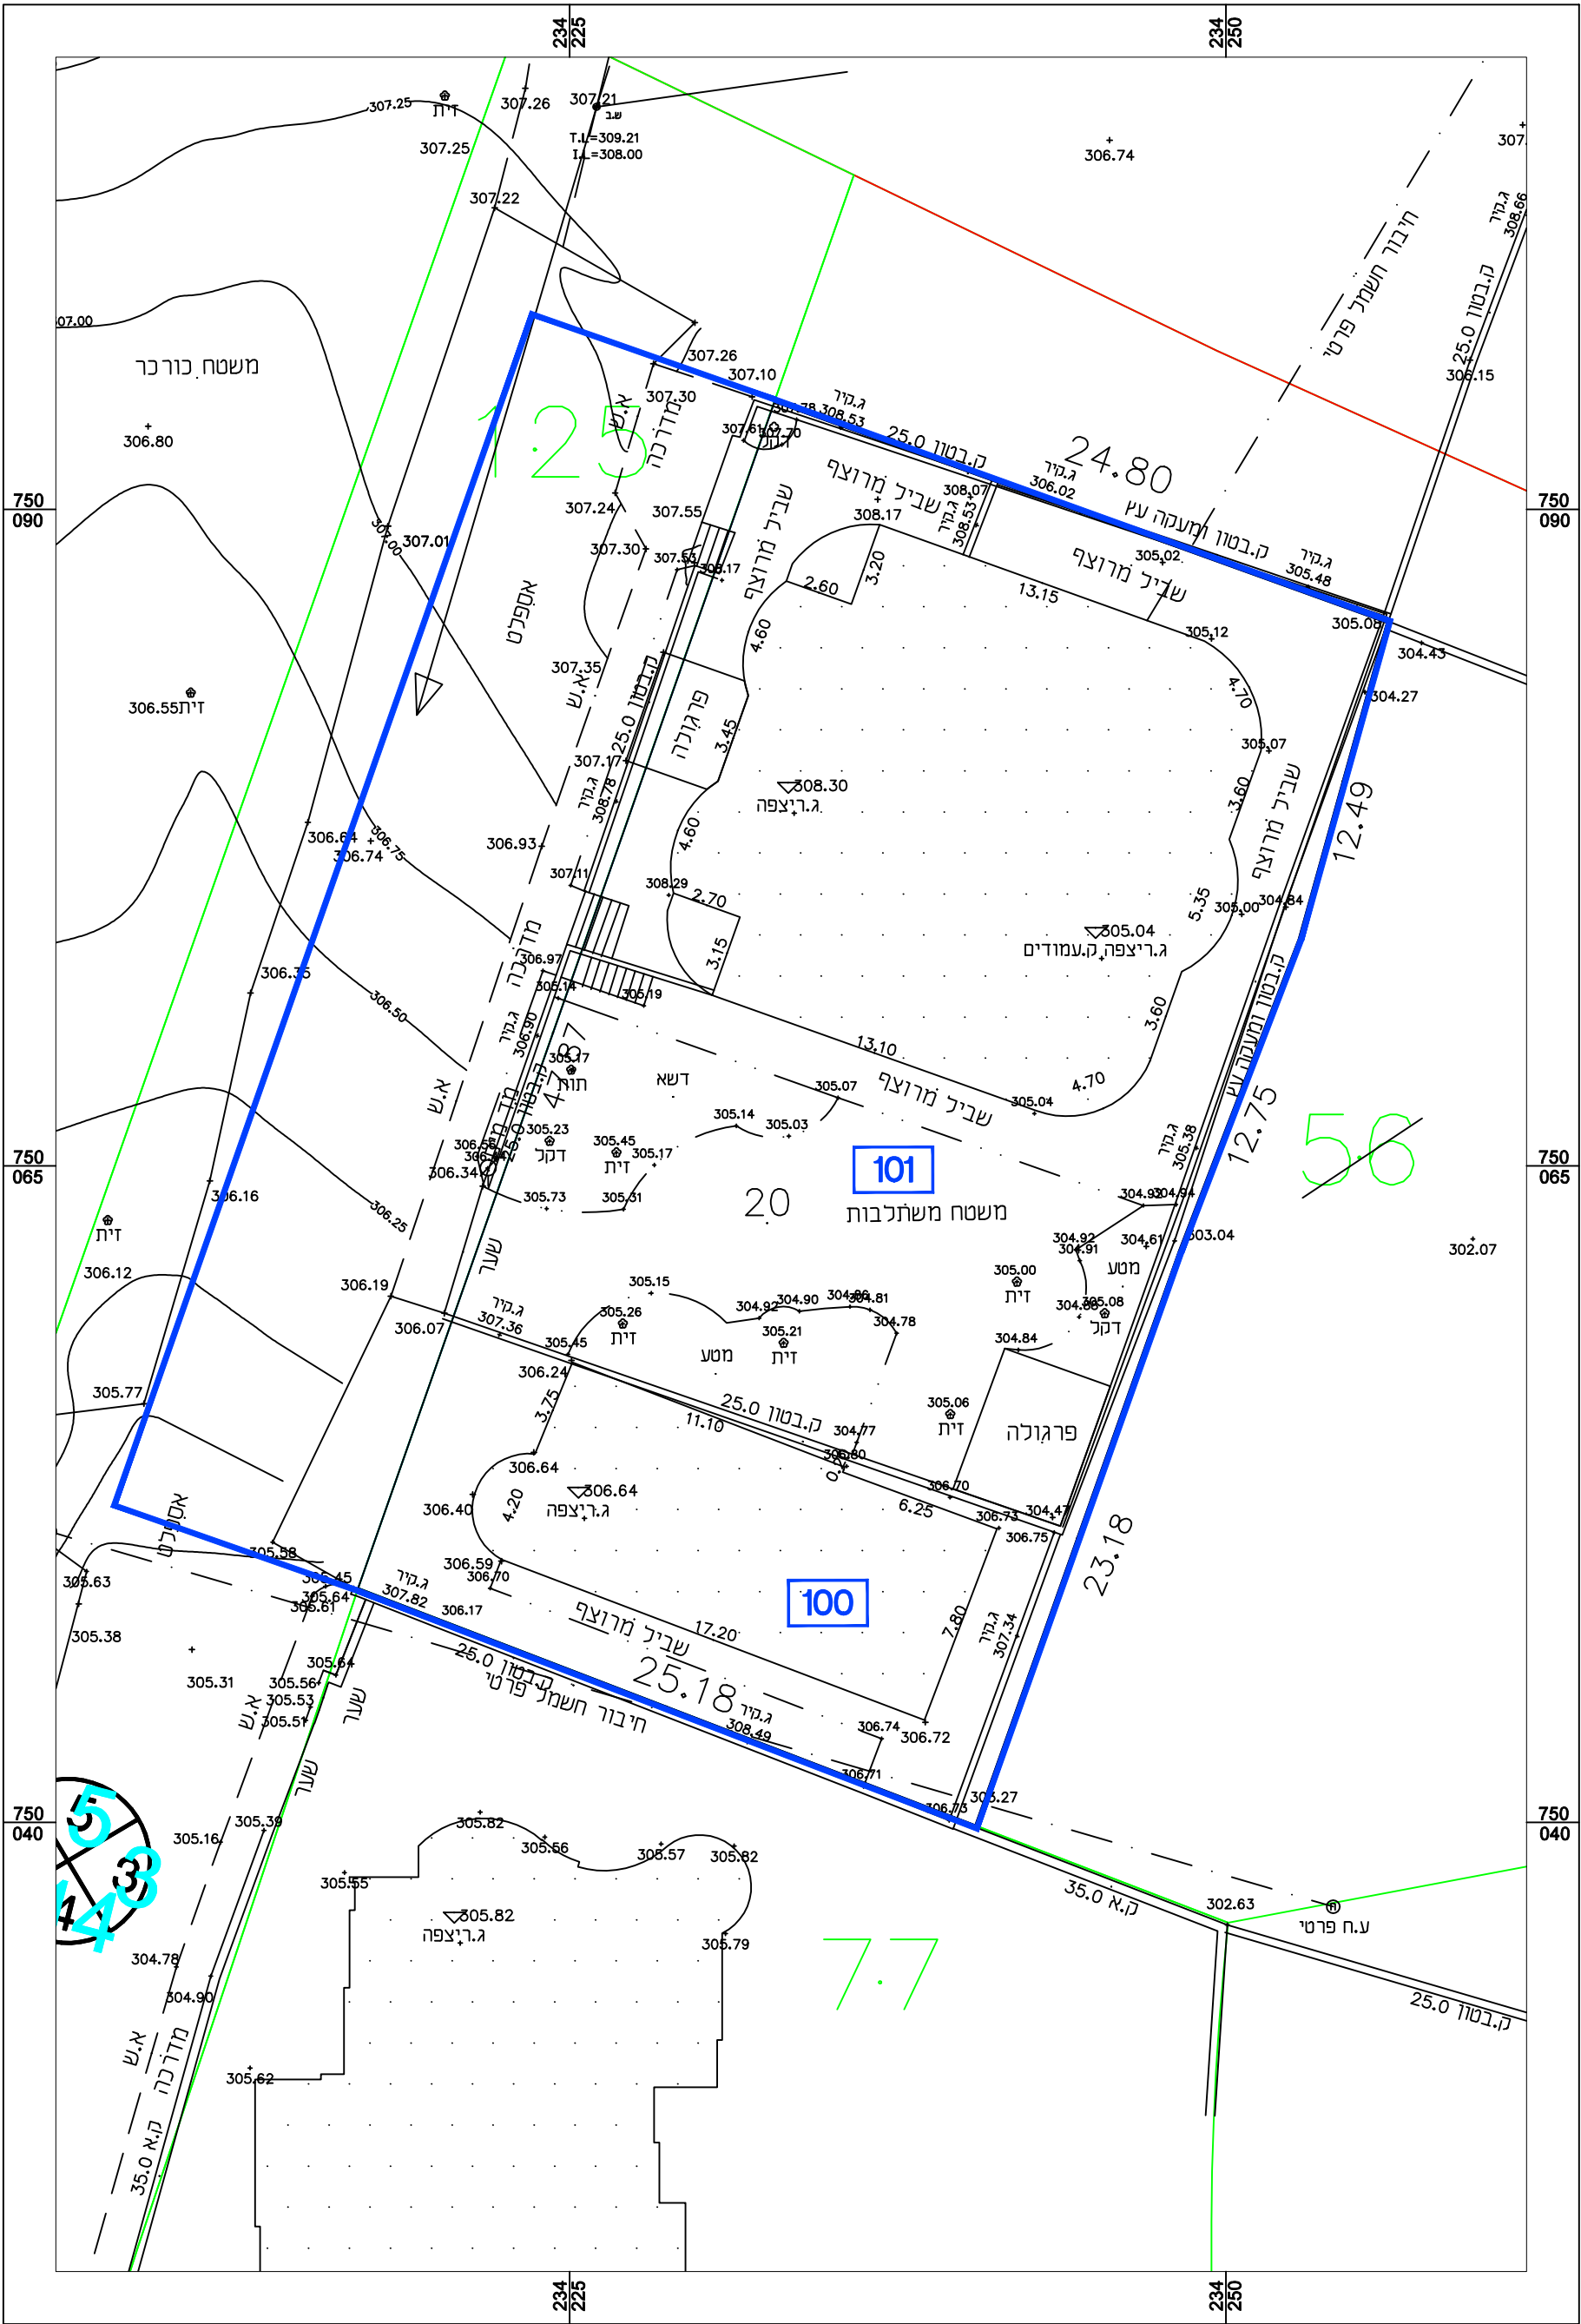

מצב נכס		השטח (דונם)	רשם	מס' זהות	החלק בנכס (דונם)	חתימת הבעלים
מס' חלקות	סופי					
20	20	1.216	יאסין עיפף	23290356	1.216	
20		1.216				

לוח חלוקה-מצב יוצא		השטח (דונם)	רשם	מס' זהות	החלק בנכס (דונם)	חתימת הבעלים
מס' חלקות	סופי					
100	100	0.288	יחיא נסאר	05764118	0.288	
101	101	0.928	יאסין עיפף	23290356	0.928	
		1.216				

אני מאשר שגברת יאסין עיפף הנושא ת"ז מס': 23290356 וזמר יחיא נסאר הנושא ת"ז מס': 05981182 חתמו בפני

עו"ד _____ תאריך _____



חוק התכנון והבנייה, התשכ"ה - 1965
תכנית מתאר מקומית

262-0850446

חלוקה בהסכמה -
תוספת זכויות בניה - מגרש 20

תשריט חלוקה גליון 1 מתוך 1

שם הנספח	קנין
תשריט חלוקה	1250

תאריך

תשריט סביבה קנין 1:250 - ג/ר/9/10598/49



שמות וחתימות:

עורך התוכנית	שם:	יוסף סח	חתימה: