

נספח תנועה

נספח לתכנית מס' 222-0676627

יקנעם- CPC ג\24936
תכנית מתאר מקומית

גליון 1 מתוך 1

תחולה	מנחה
תיאור תאריך עריכת הנספח	נספח תנועה וחניה 15/07/2020
קנ"מ	1:250
תרשימים נוספים	קנ"מ
שם תרשים	-
שם תרשים	-
שם תרשים	-

שמות ודתימות:

שם	רוז וילברשטיין	חתימה:
עורך הנספח	לוי & שערק וילברשטיין שירות הנדסה	תאריך:

מקרא:

- חניה נגישה
- חניה פרטית
- חניה תפעולית
- חניית אופניים
- חניית אופנועים
- גבול תכנית
- קו בניין
- תחום בניין קיים
- זיקת הנאה להולכי רגל
- גבולות מתקן החנייה תת"ק
- תא מסירת רכב כולל צלחת סיבוב
- CPC יקנעם- דרישות חניה

דרישות חניה ע"פ תקנות התכנון והבניה (תשע"ו 2016)


שימושים	תקן חניה פרטי	תקן חניה תפעולית	רכב פרטי	רכב תפעולית	דרישות חניה
תעשייה עתירת ידע	1.60	1	134	1	1
סח"כ	8,090		134		1

דרישות חניה-אופנועים\אופניים

שימושים	יחיד מ"ר	תקן חניה	דרישות חניה
תעשייה עתירת ידע	3,780 חוספת	1,250	1,200
סח"כ		16	19


חניות מוצעות:
חניות פרטיות: 154 (78 בחניון תת"ק + 29 בקומת קרקע + 27 בקומה א')
חניות תפעוליות: 5 (2 לרכב גבוה)
חניות תפעוליות: 4 (2 משאיות + 2 סנדרים)
חניות לאופנועים: 16
חניות לאופנועים: 19

קומת קרקע

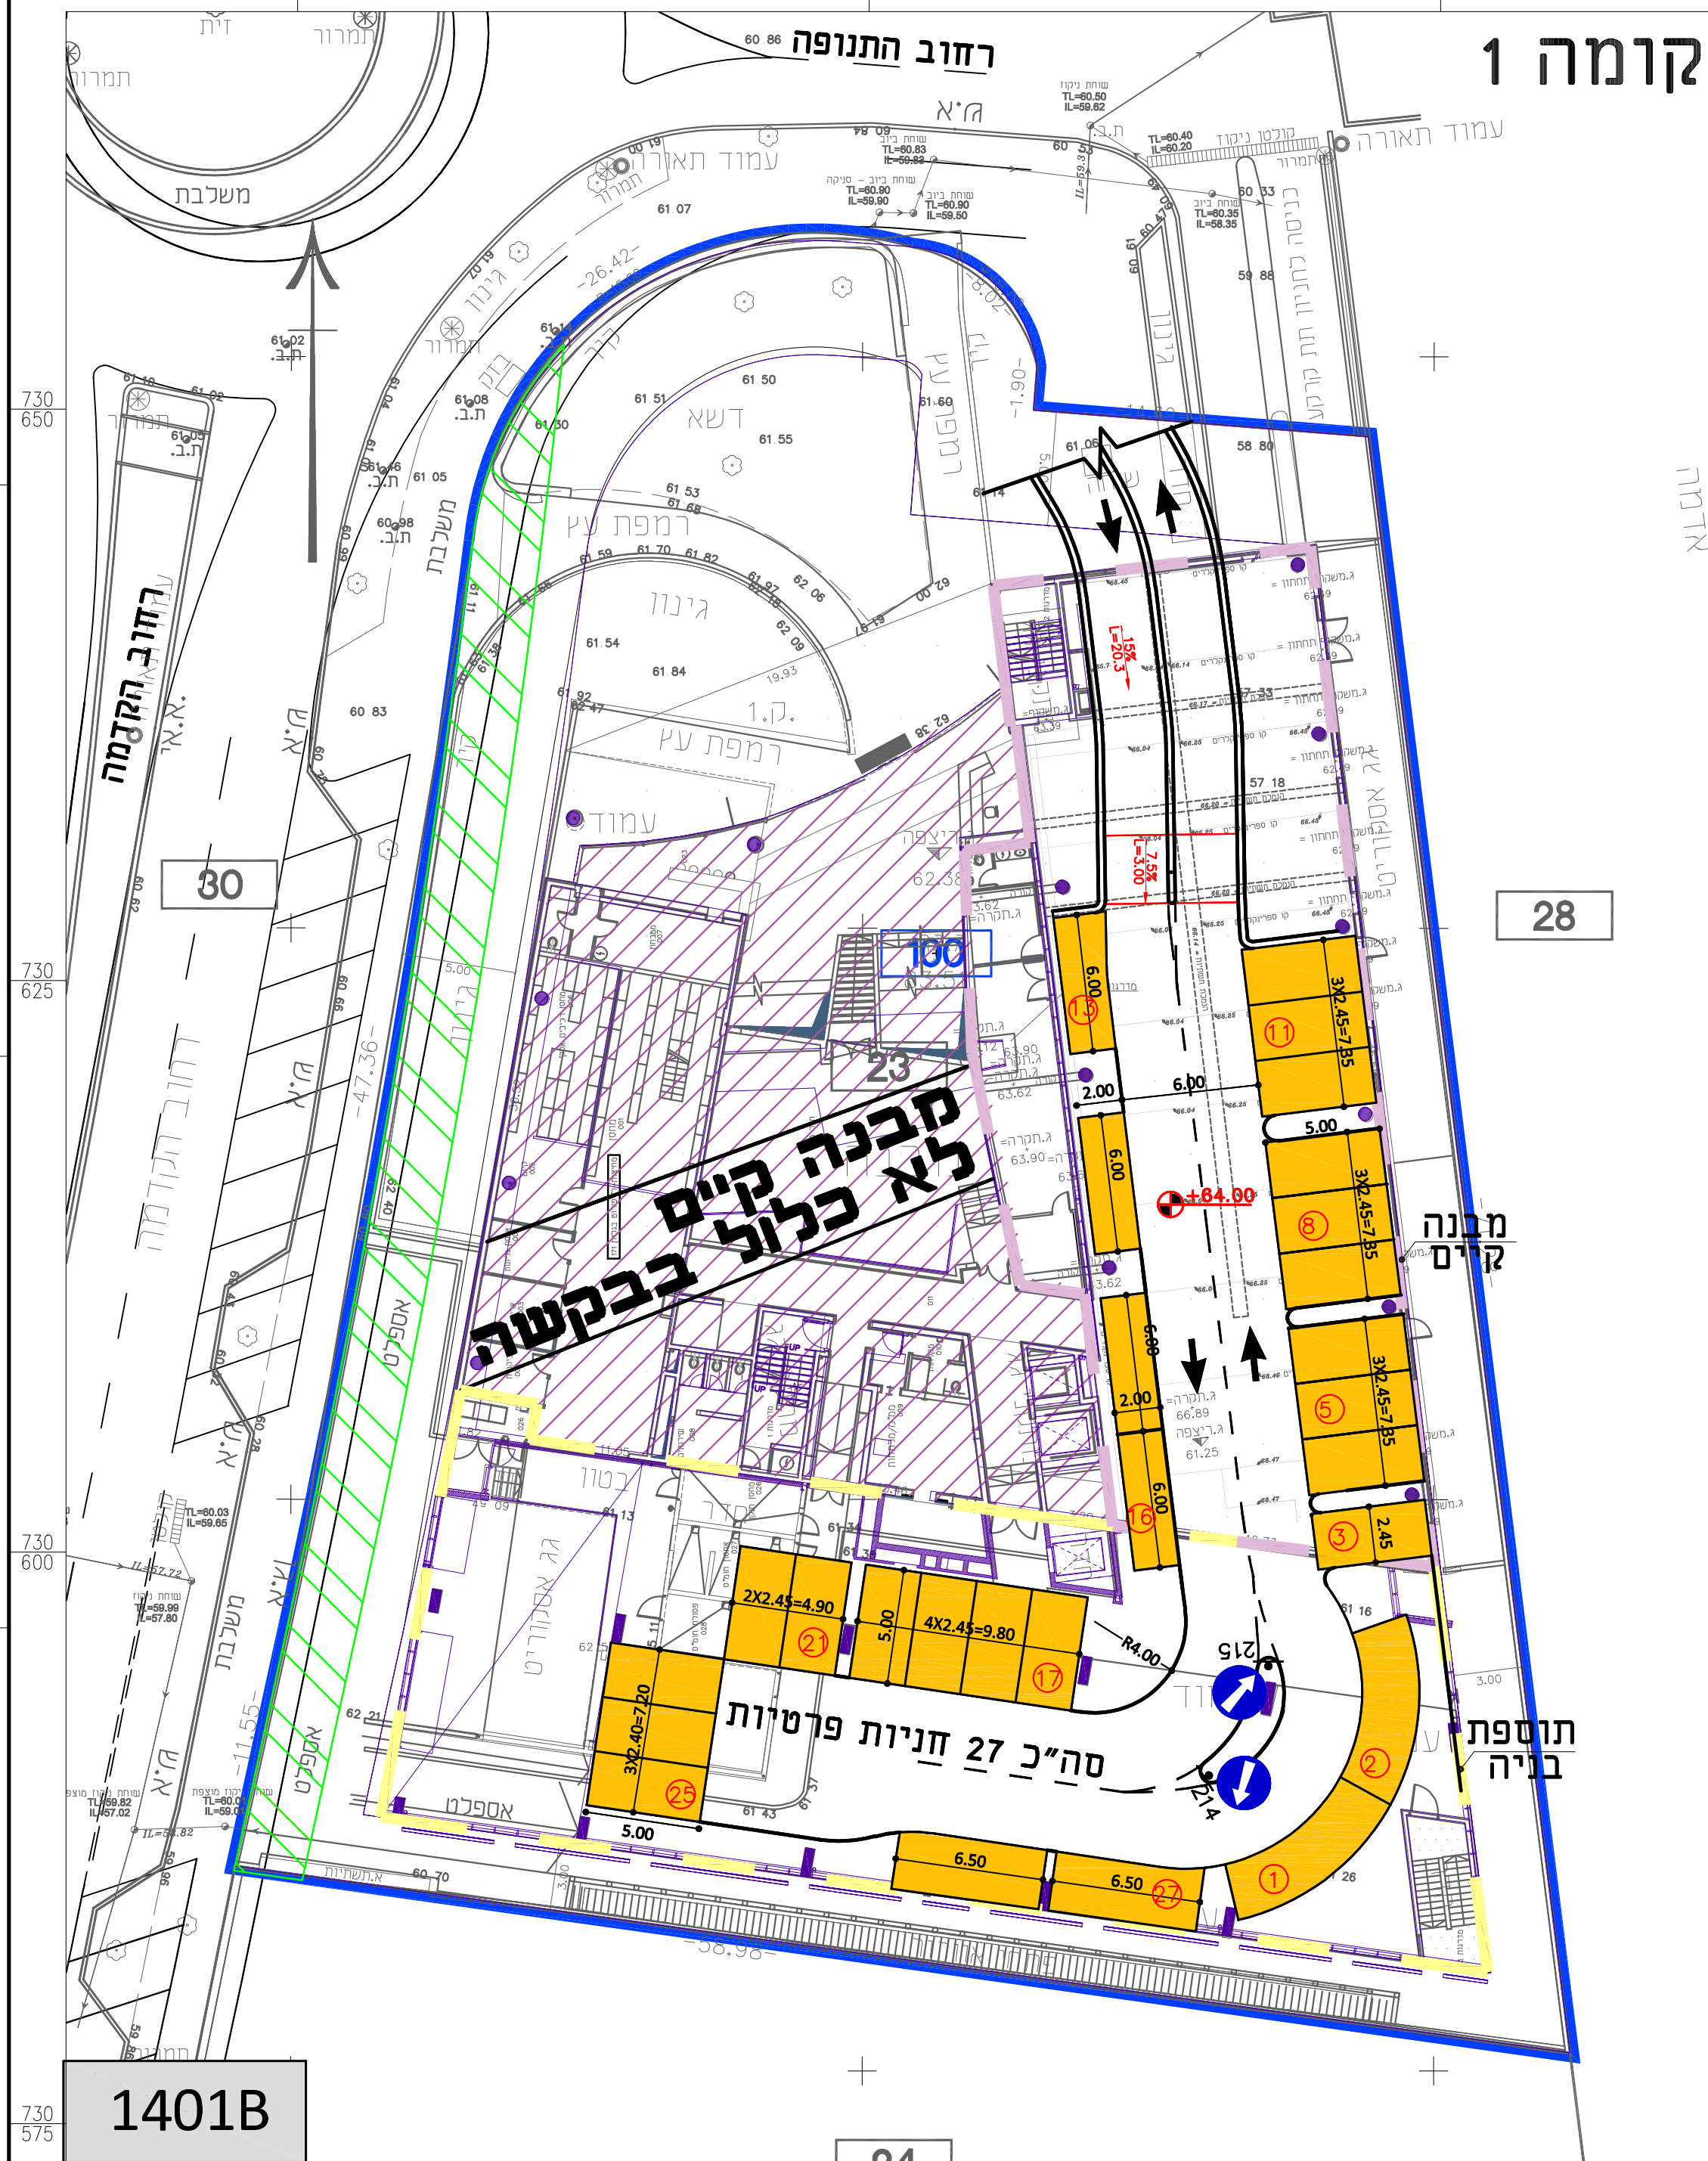

חניון קומה א'
מפלס +3.00=64.00

חתך רמפה צפונית
גישה לחניון קומה א'

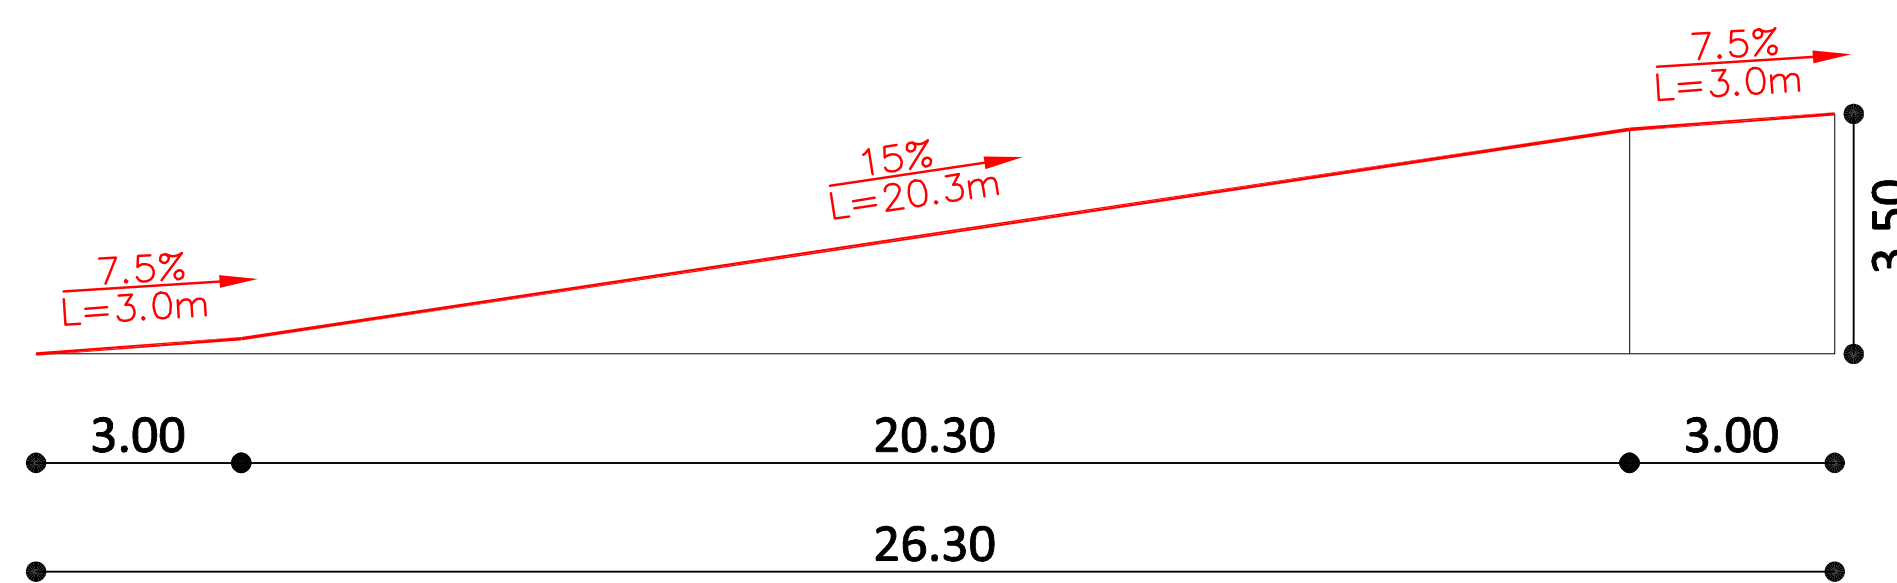

חניון קומת קרקע
מפלס 0.00=61.00

כניסה

רמפת ירידה
לחניון תת"ק קיים


מבנה קיים
לא כלול בבקשה

תוספת
בניה

24

1401A

חניון תת"ק קיים
מפלס -4.00=57.00

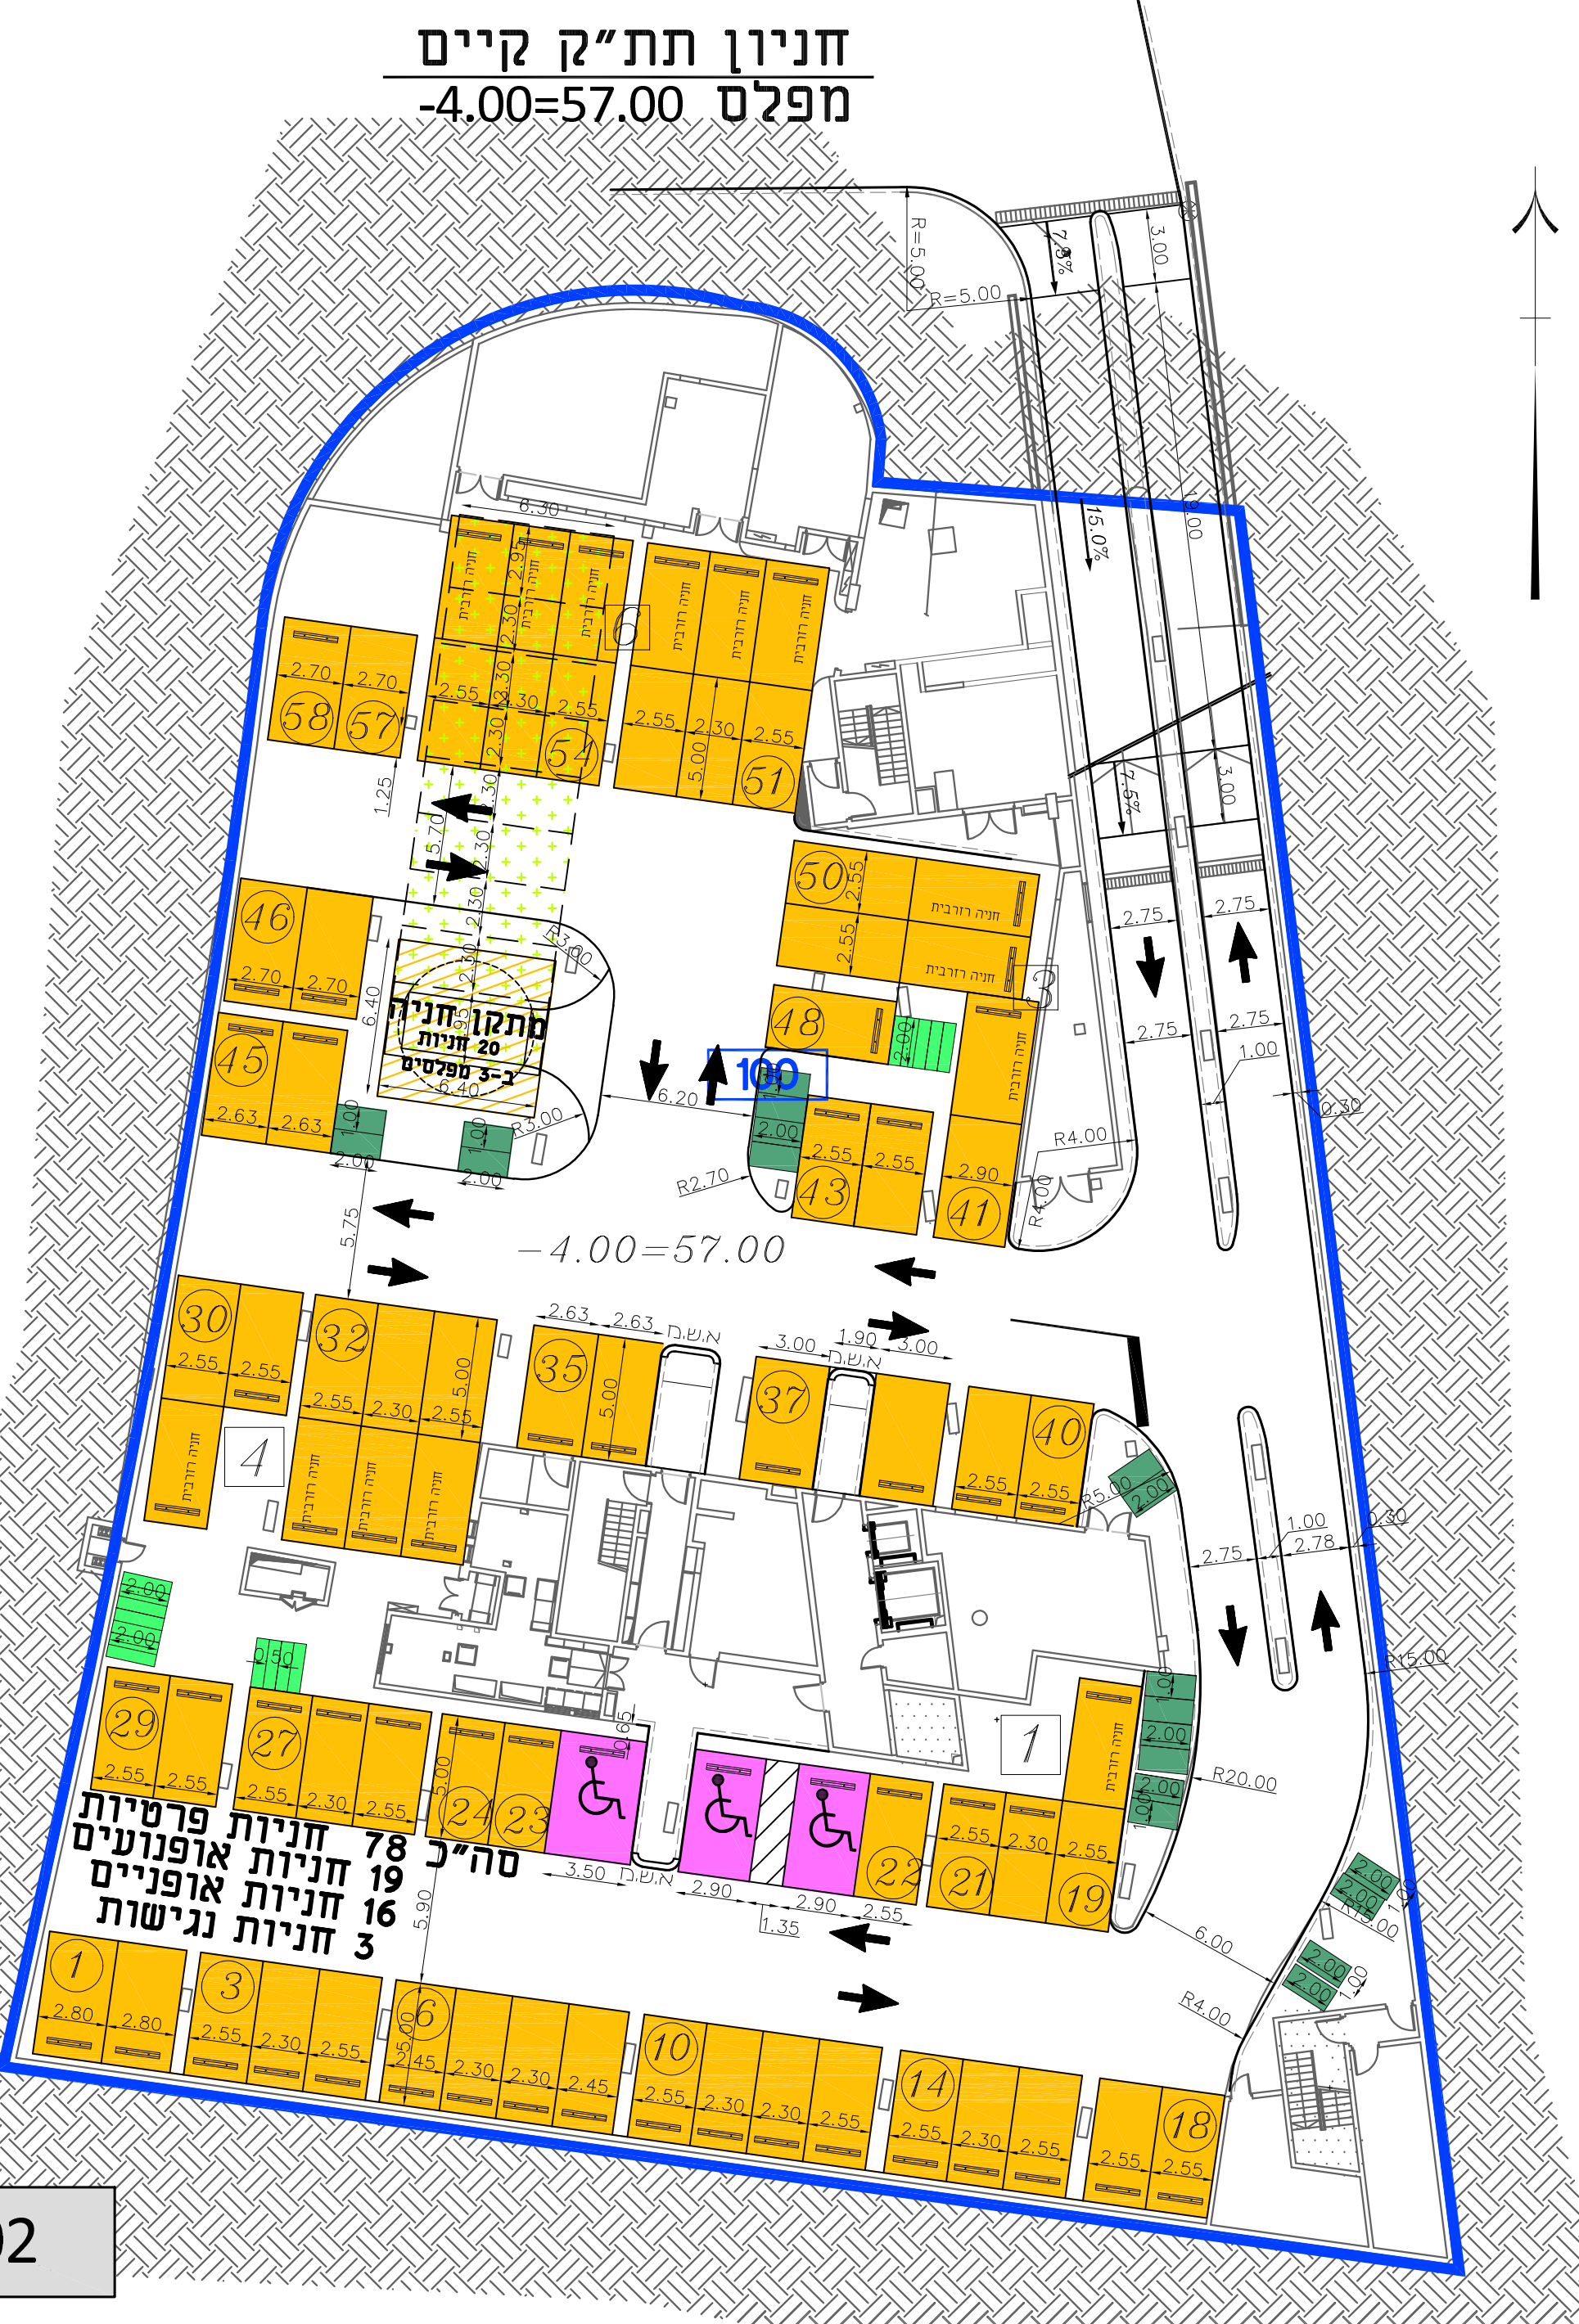

KLAUS Multiparking GmbH
Hermann-Krum-Straße 2
D-88319 Aitrach
Fon +49 (0) 75 65 508-0
Fax +49 (0) 75 65 508-88
info@multiparking.com
www.multiparking.com

PRODUCT DATA
mastervarioF2
Surface system
one row

