


נספח בינוי

219-0843128


שינוי הוראות וזכויות בינוי
במגרש 236 בבני יהודה

נספח לתכנית 219-0843128 גליון ג מווד ג		
תחזוקה	מדריב	
תאור	נספח בינוי	
תאריך עריכת התספח	22/6/20	
רשימת התרשימים	קניח	
תרשים מגרש	1250	
בינוי	1400	
שמות וזחיתות:		
עורד	שטר	דאטא מוראד
	האגיד:	הנספח



מחסן ו

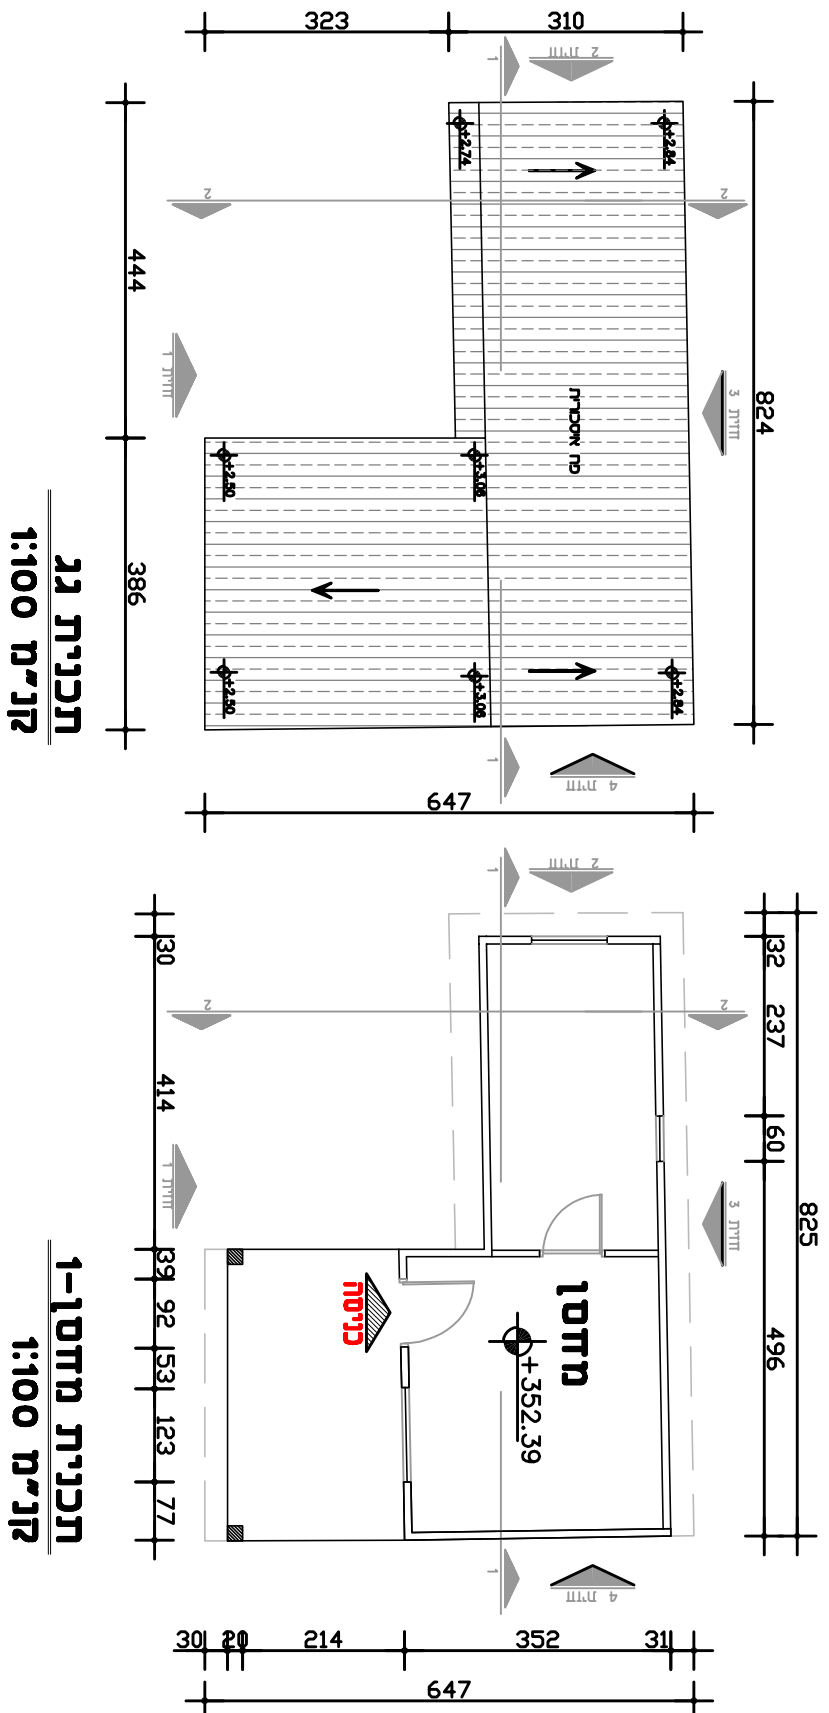


מחסן 2

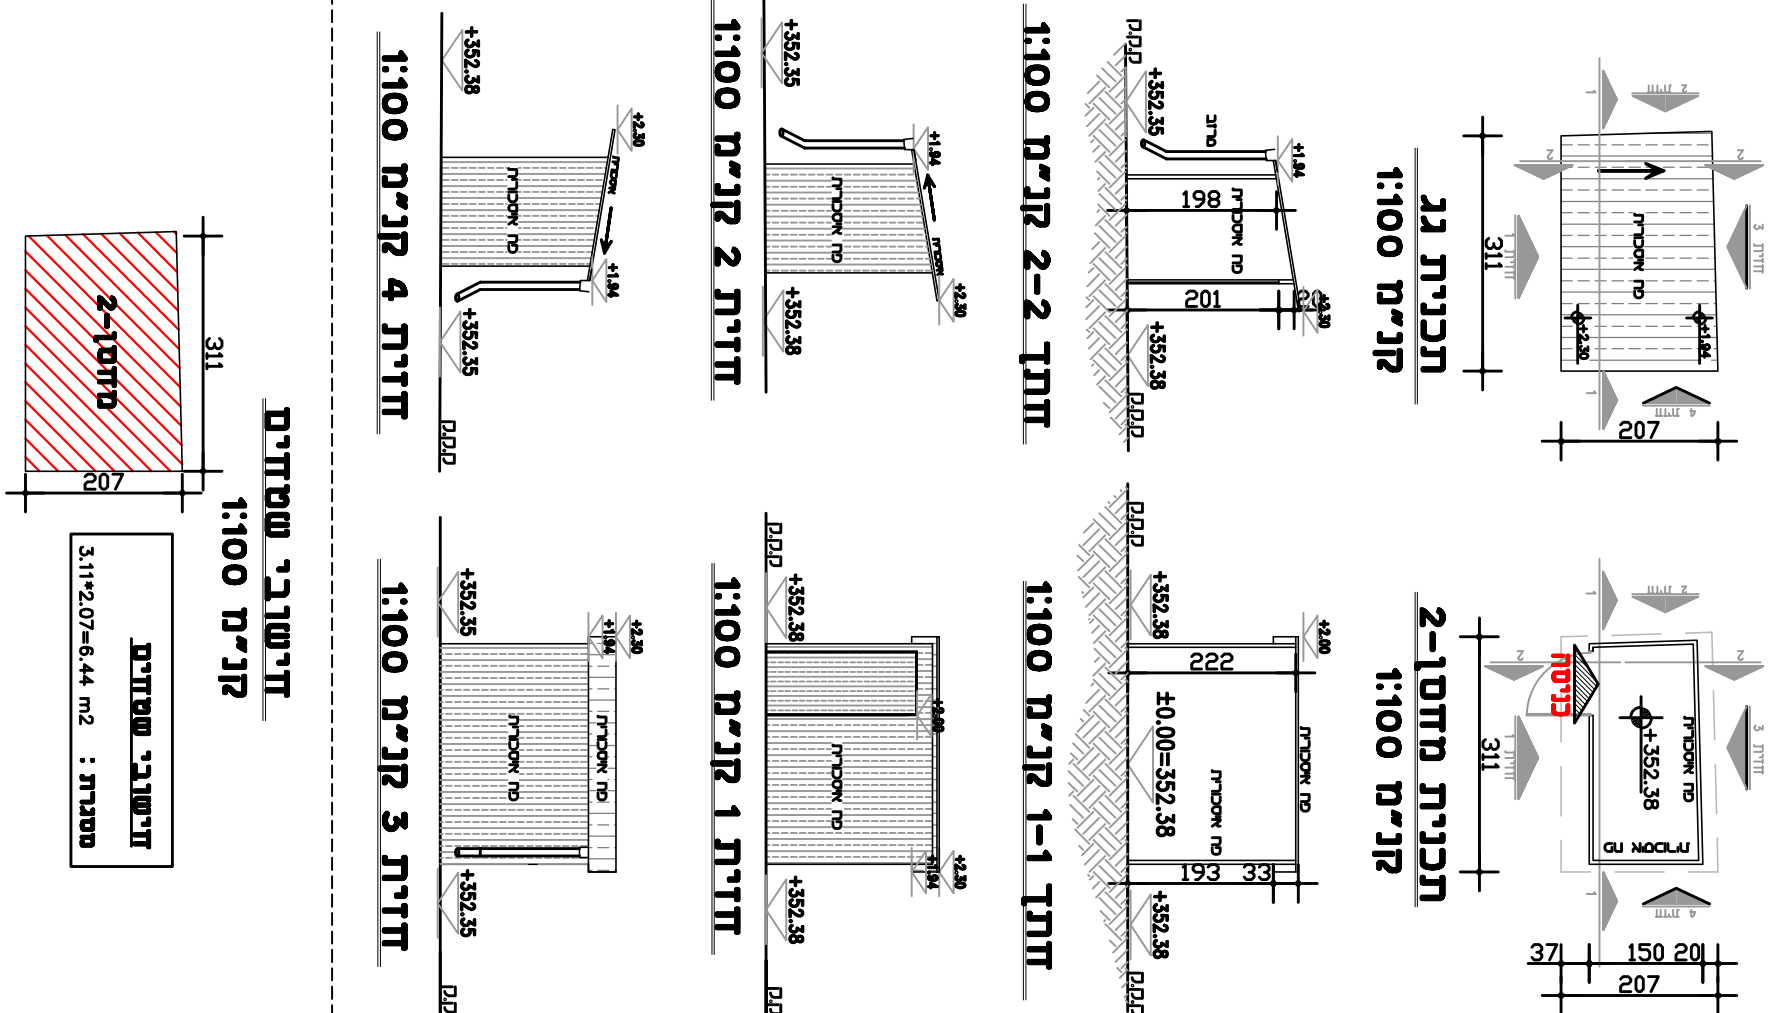


תוספת לבית

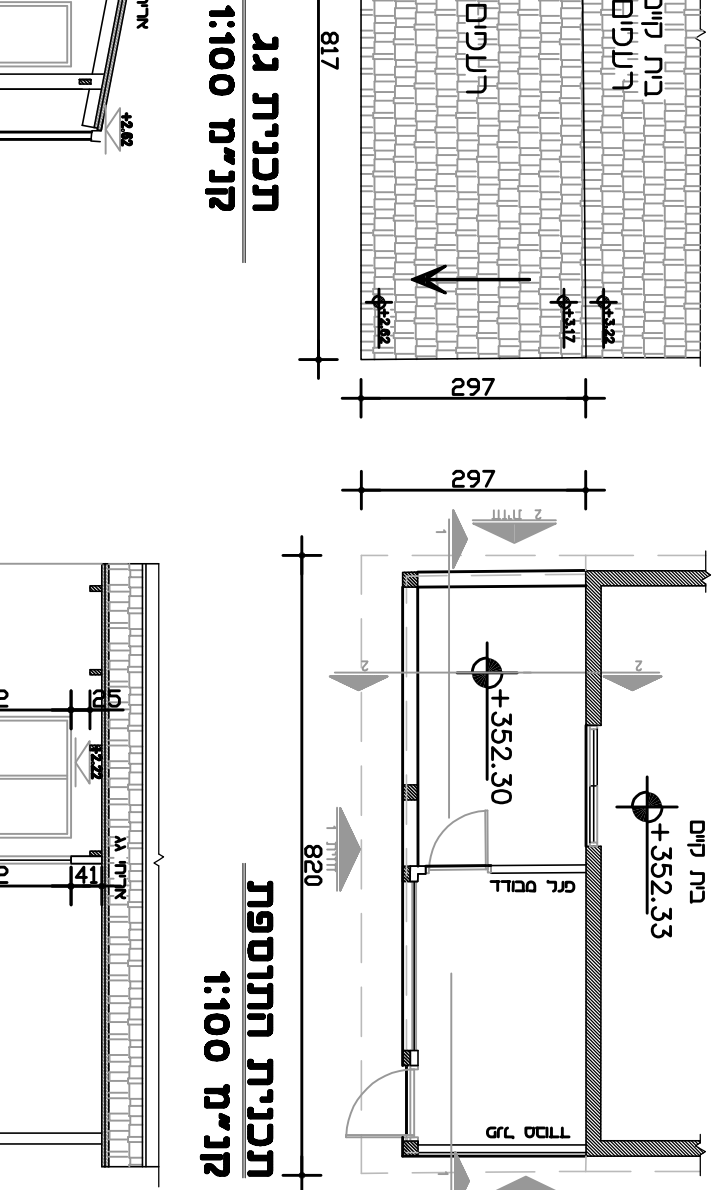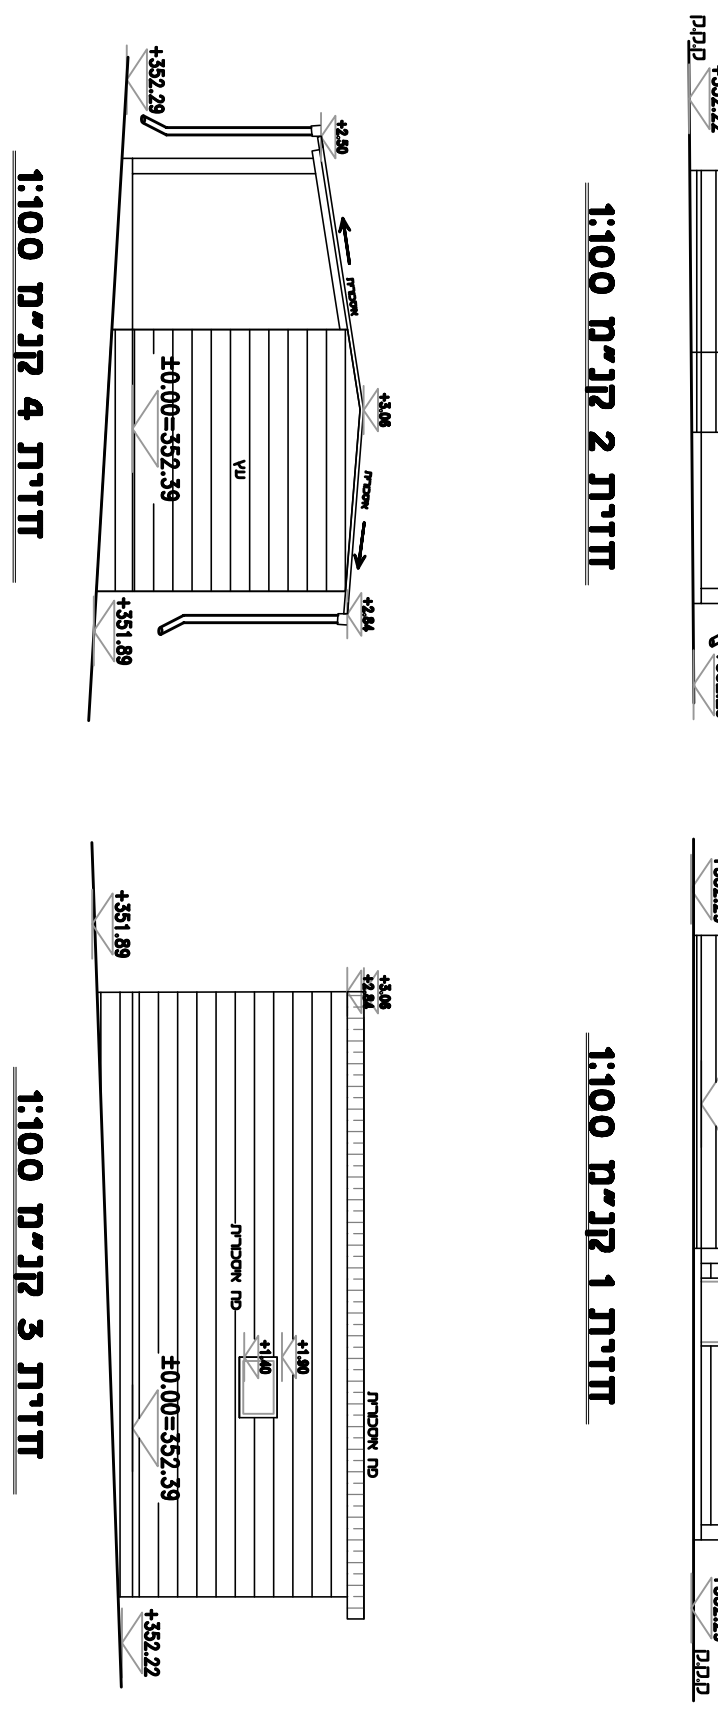

תכנית המגרש

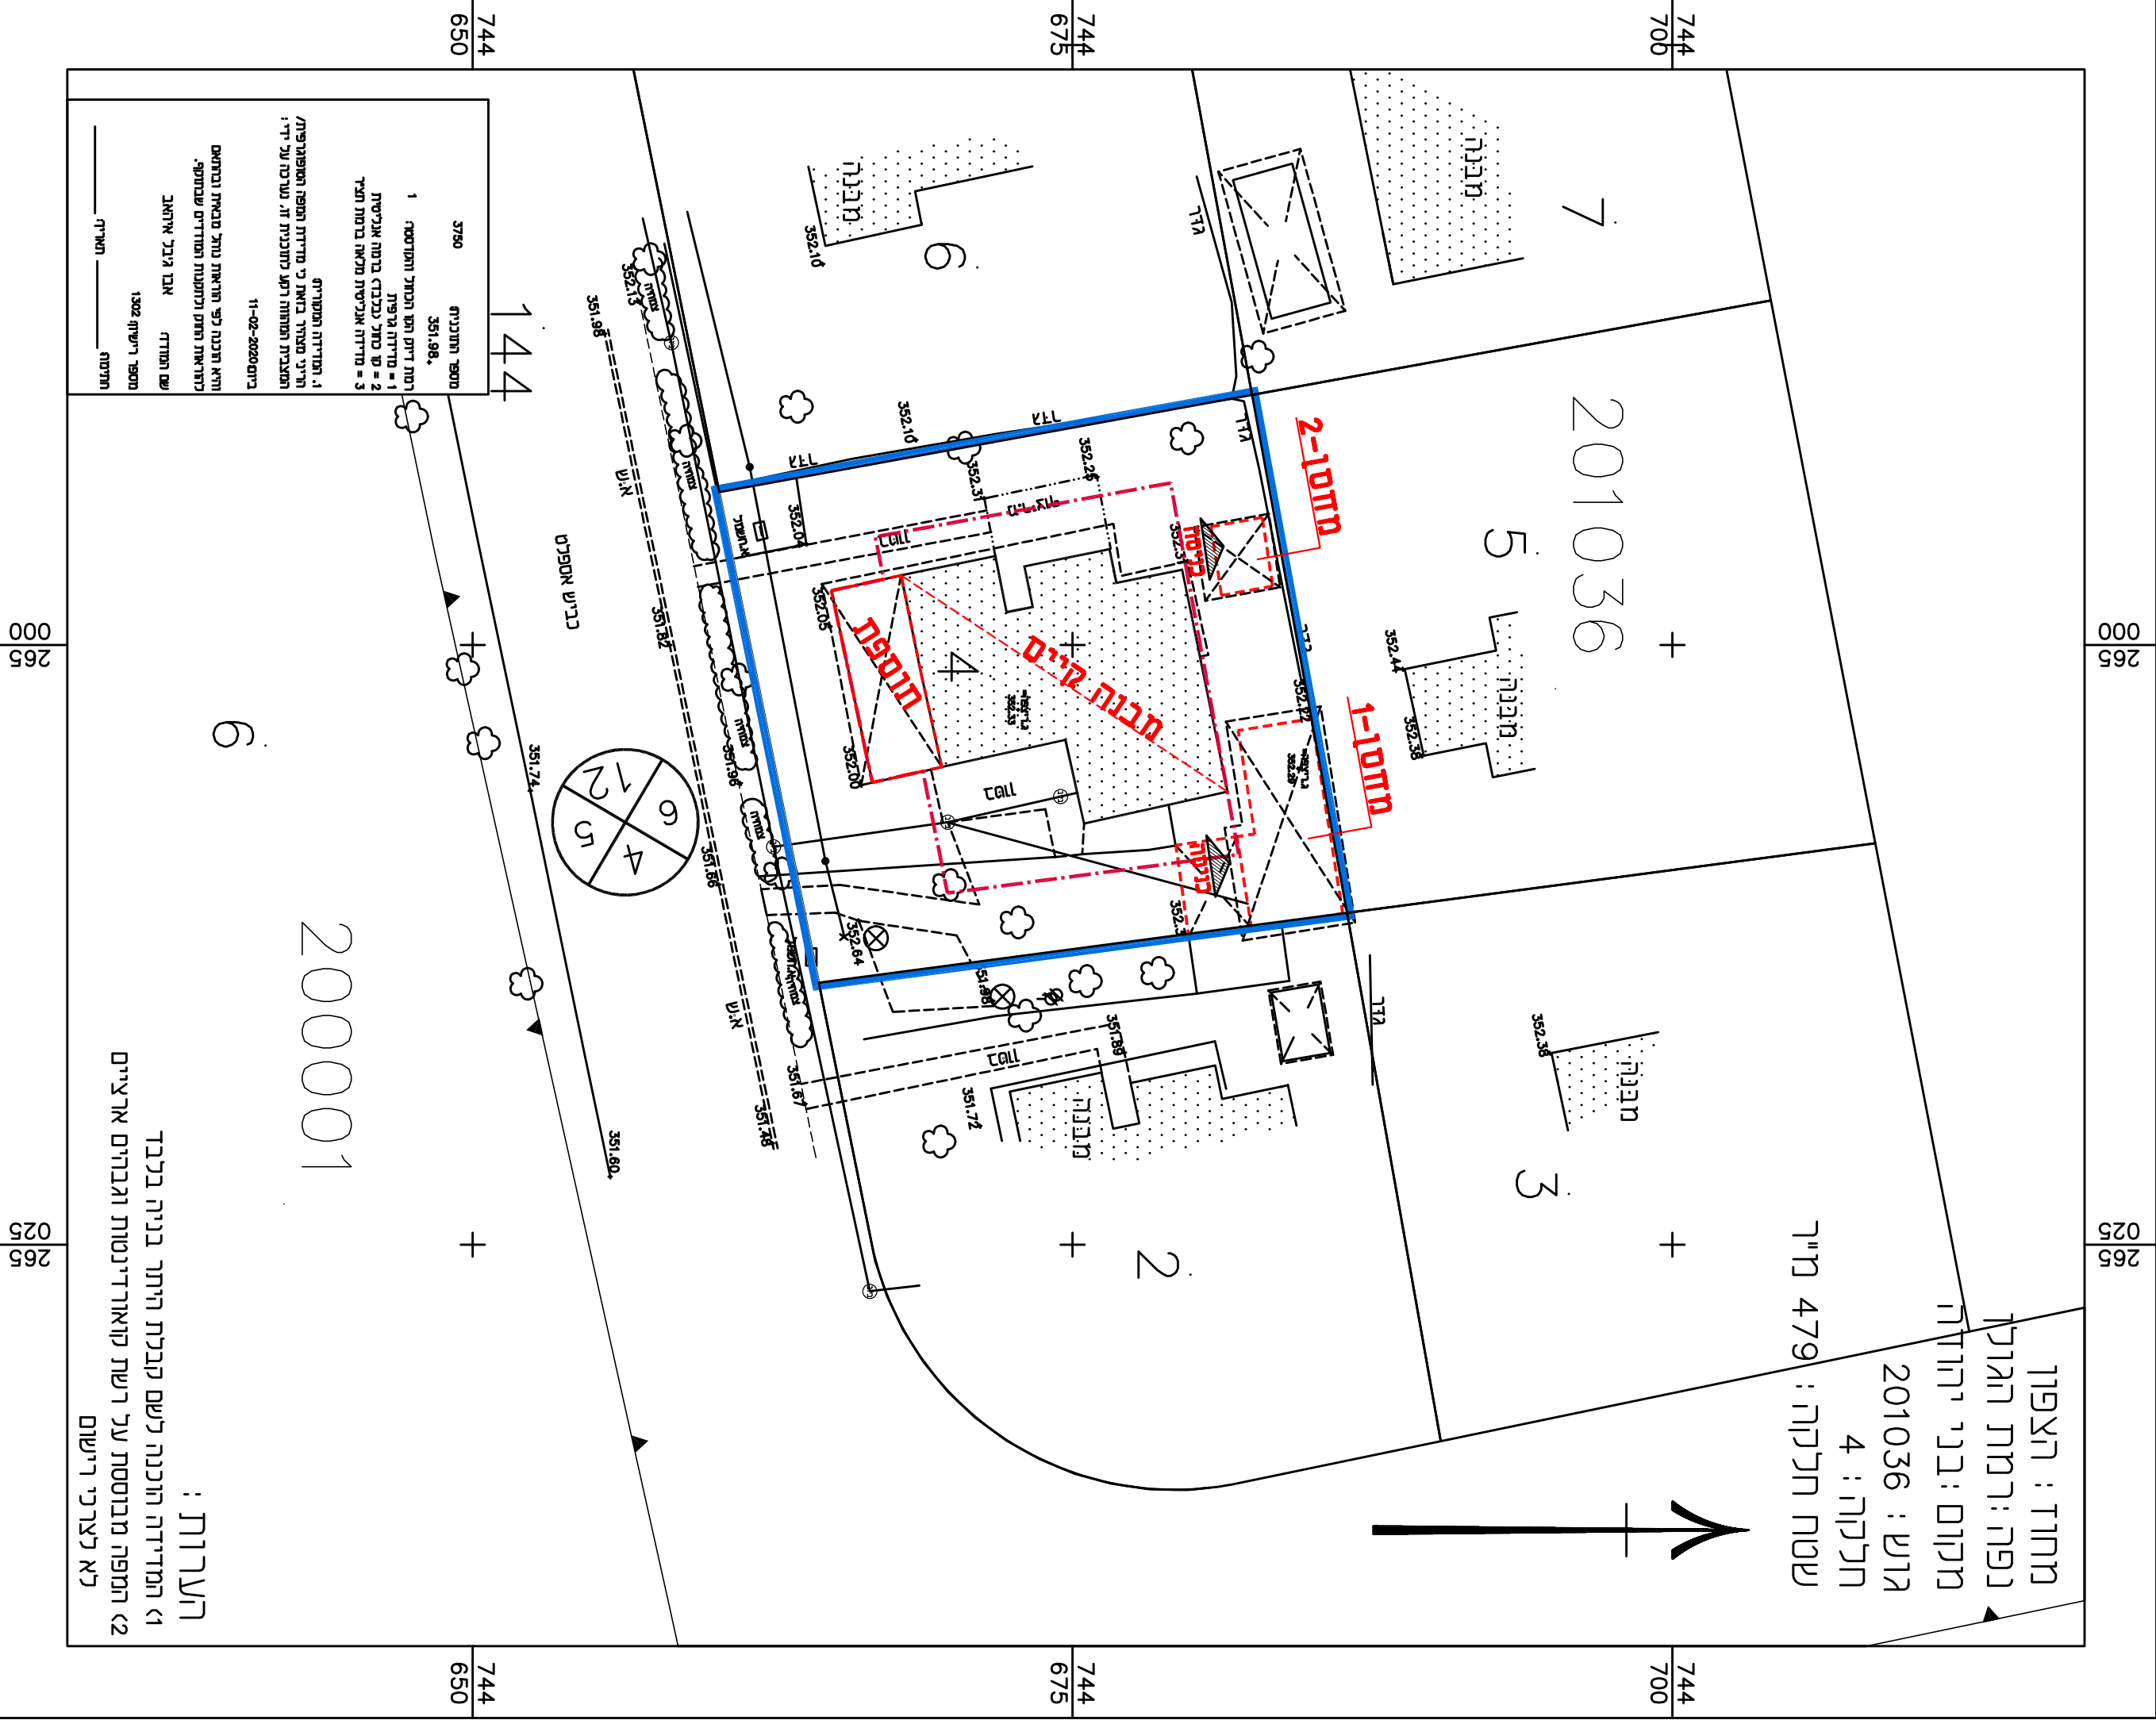

דטאבי שטחים קניח 1:100

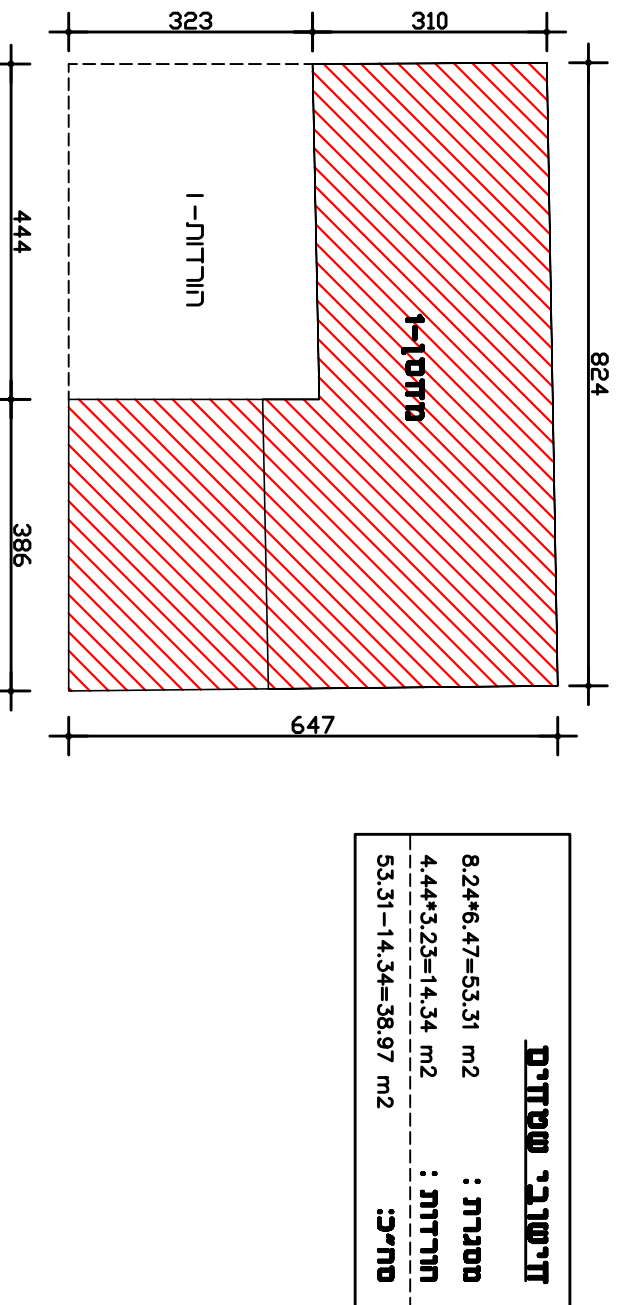

דטאבי שטחים קניח 1:100

