

# נספח תחבורה

**נספח לתכנית מס' 251-0804526**  
**נספח תחבורה**  
**הצרכת שטחים, הקטנת שטח**  
**מגרש מנימלי בגוש 15442**  
**חלקה 52 - יבנאל**

גליון 1 מתוך 1

תחולה	מנחה
תיאור	נספח תנועה
תאריך עריכת הנספח	14/10/2020

קני"מ	1200
תרשימים נוספים	קני"מ
נספח חניה	1:200

שמות וזחתימות:


שם:	תאמר זועבי
תאגיד:	תאמר זועבי





טבלת חישוב חניות  
 עפ"י תקן ישראלי - התשע"ז 23.06.2016

מספר יח' פרטי	תפעולי	פרטי	תפעולי	מס' חניות לכל יחידה	מס' חניות מחושב
8	2	16	---	16	16

הערה: מס' חניות נדרש לפי תקן 16 מקומות מס' חניות מוצע לפי תכנית 16 מקומות

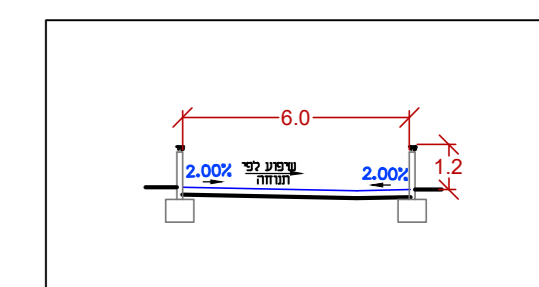

חתך לרוחב

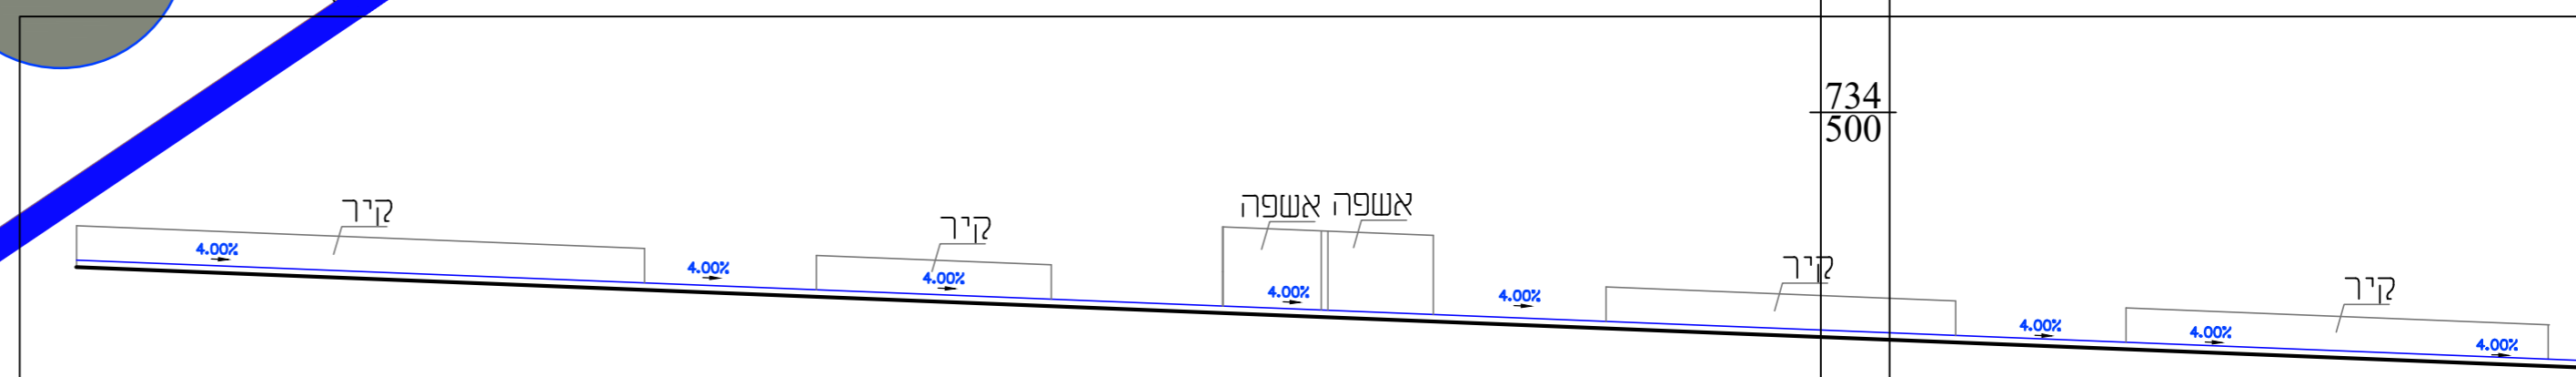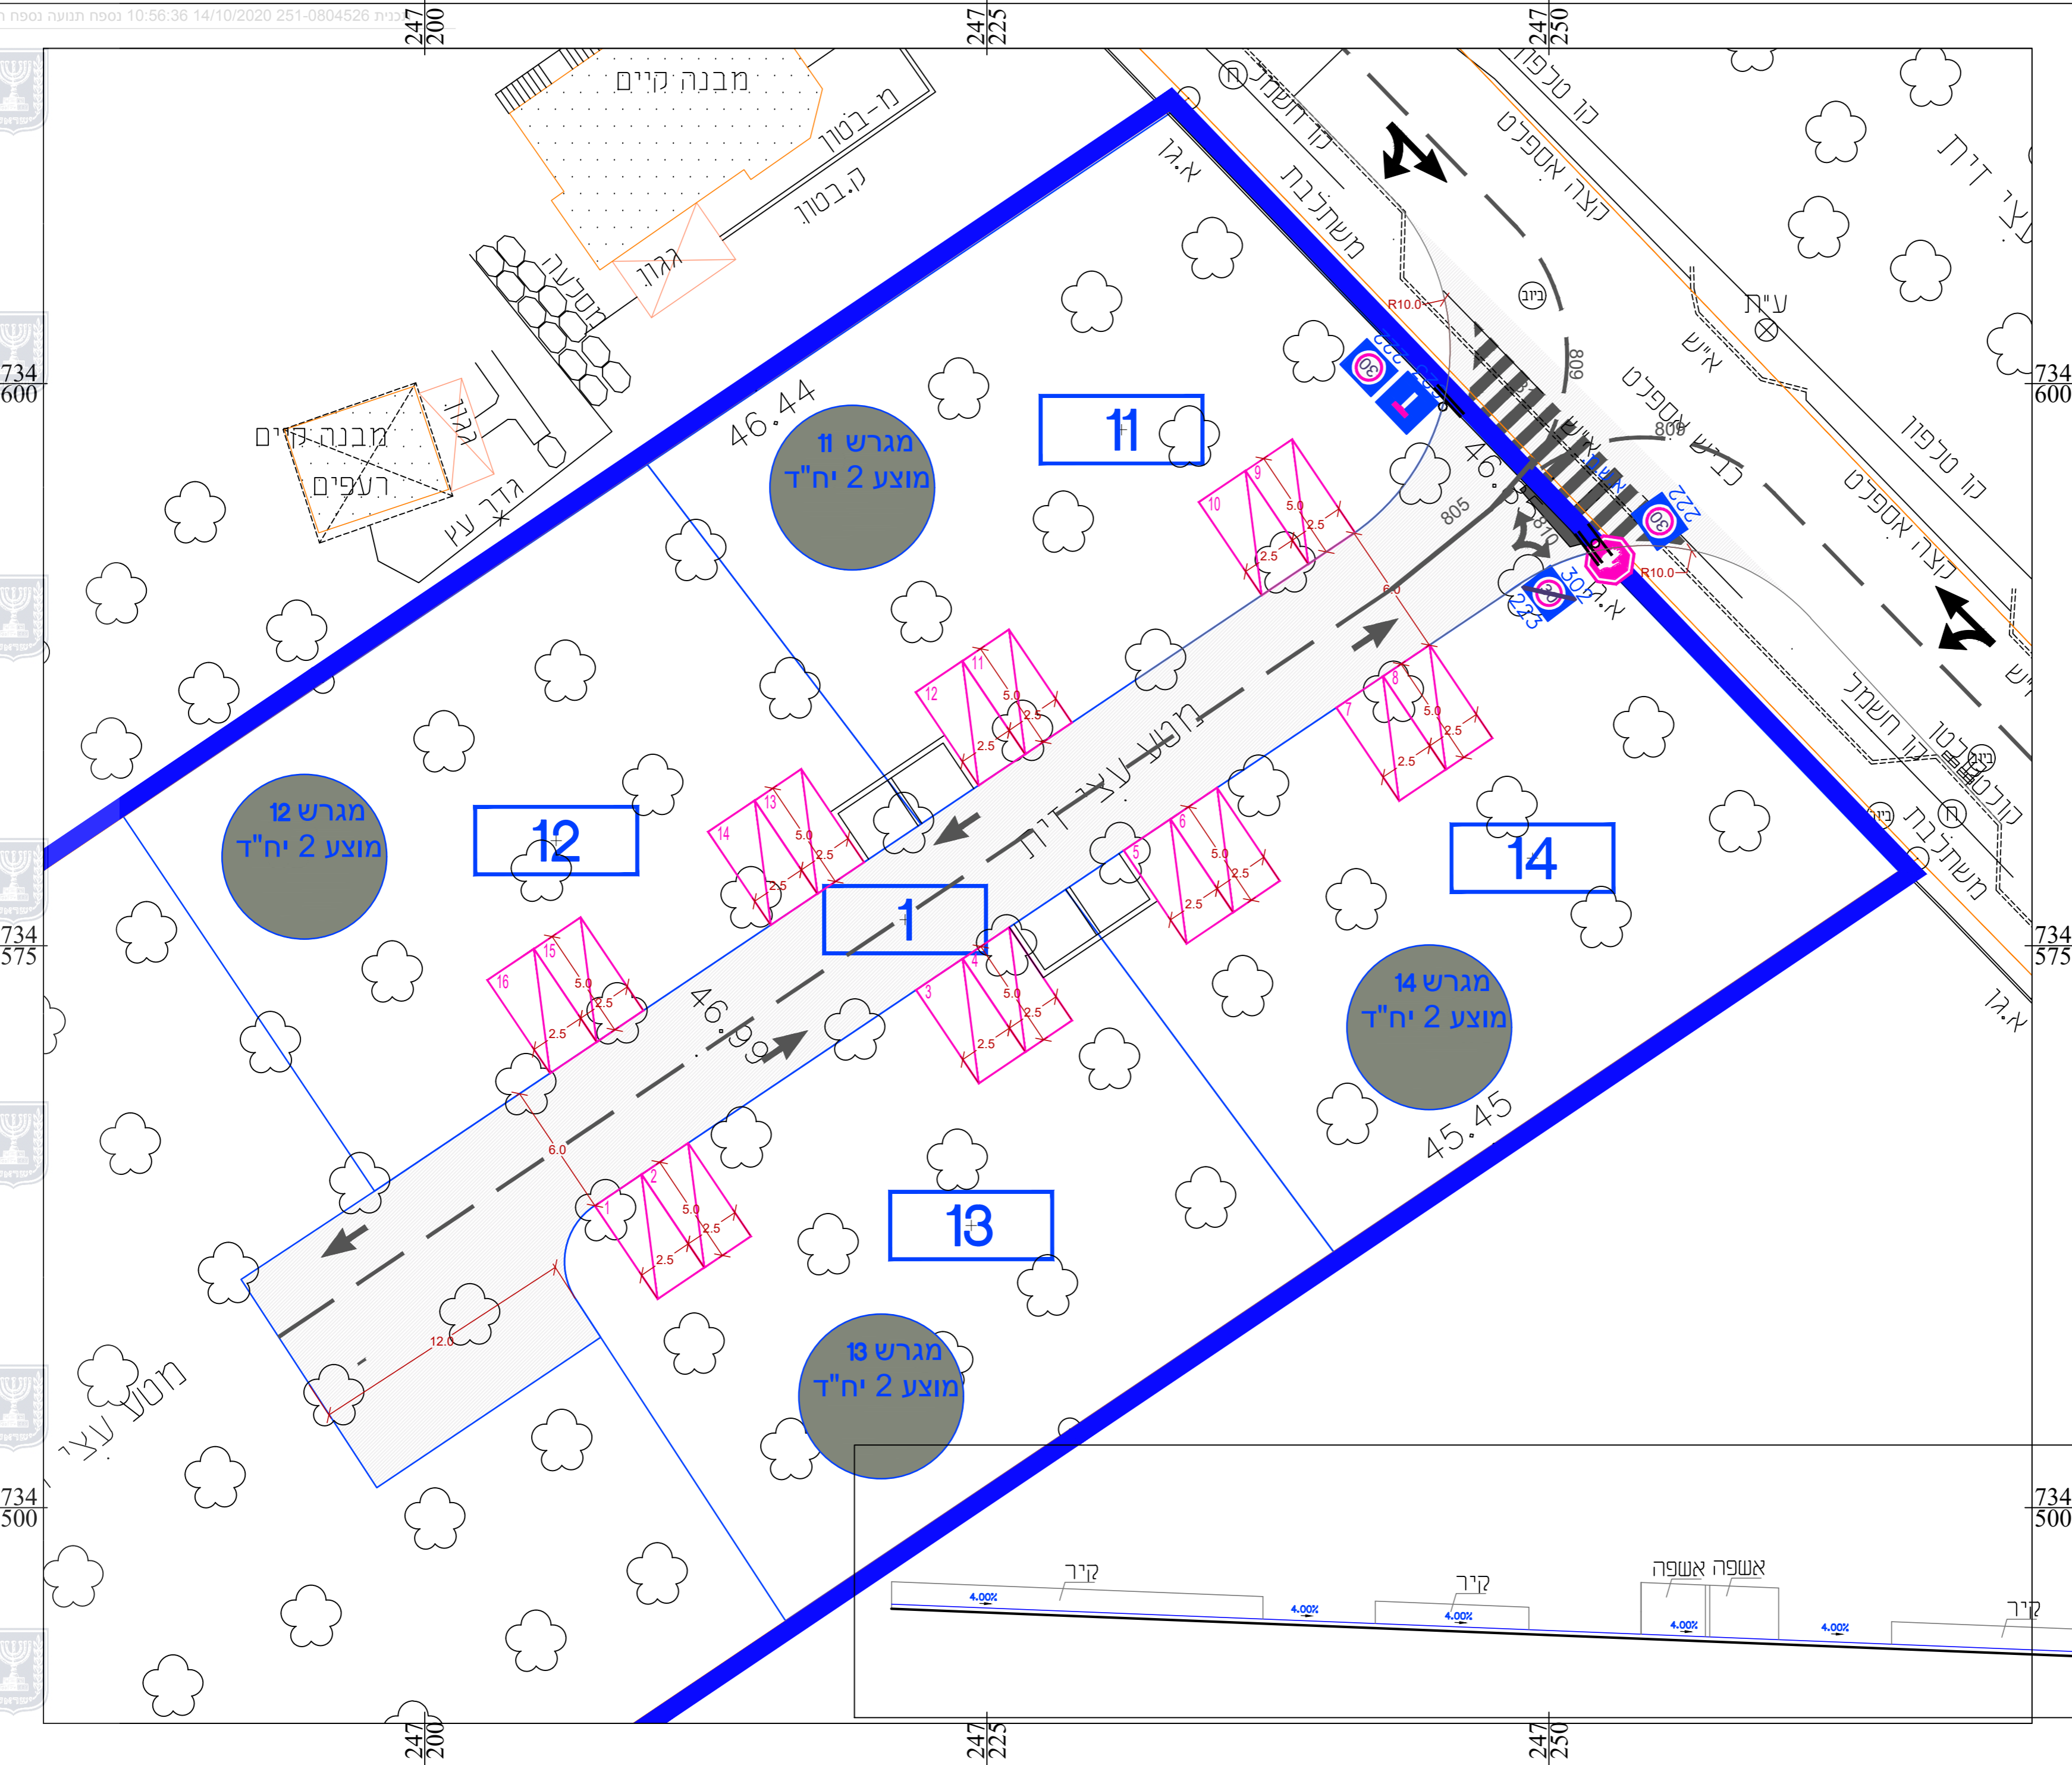

חתך לאורך