


נספח בינוי	
נספח לתכנית מס' 260-0693184	
תכנית מפורטת לשינוי יעוד ממסחר לתחנת דלק	
גליון 1 מתוך 1	
תחולה	רקע
תיאור	
תאריך עריכת הנספח	08/08/2020
קני"מ	1:250
תרשימים נוספים	קני"מ

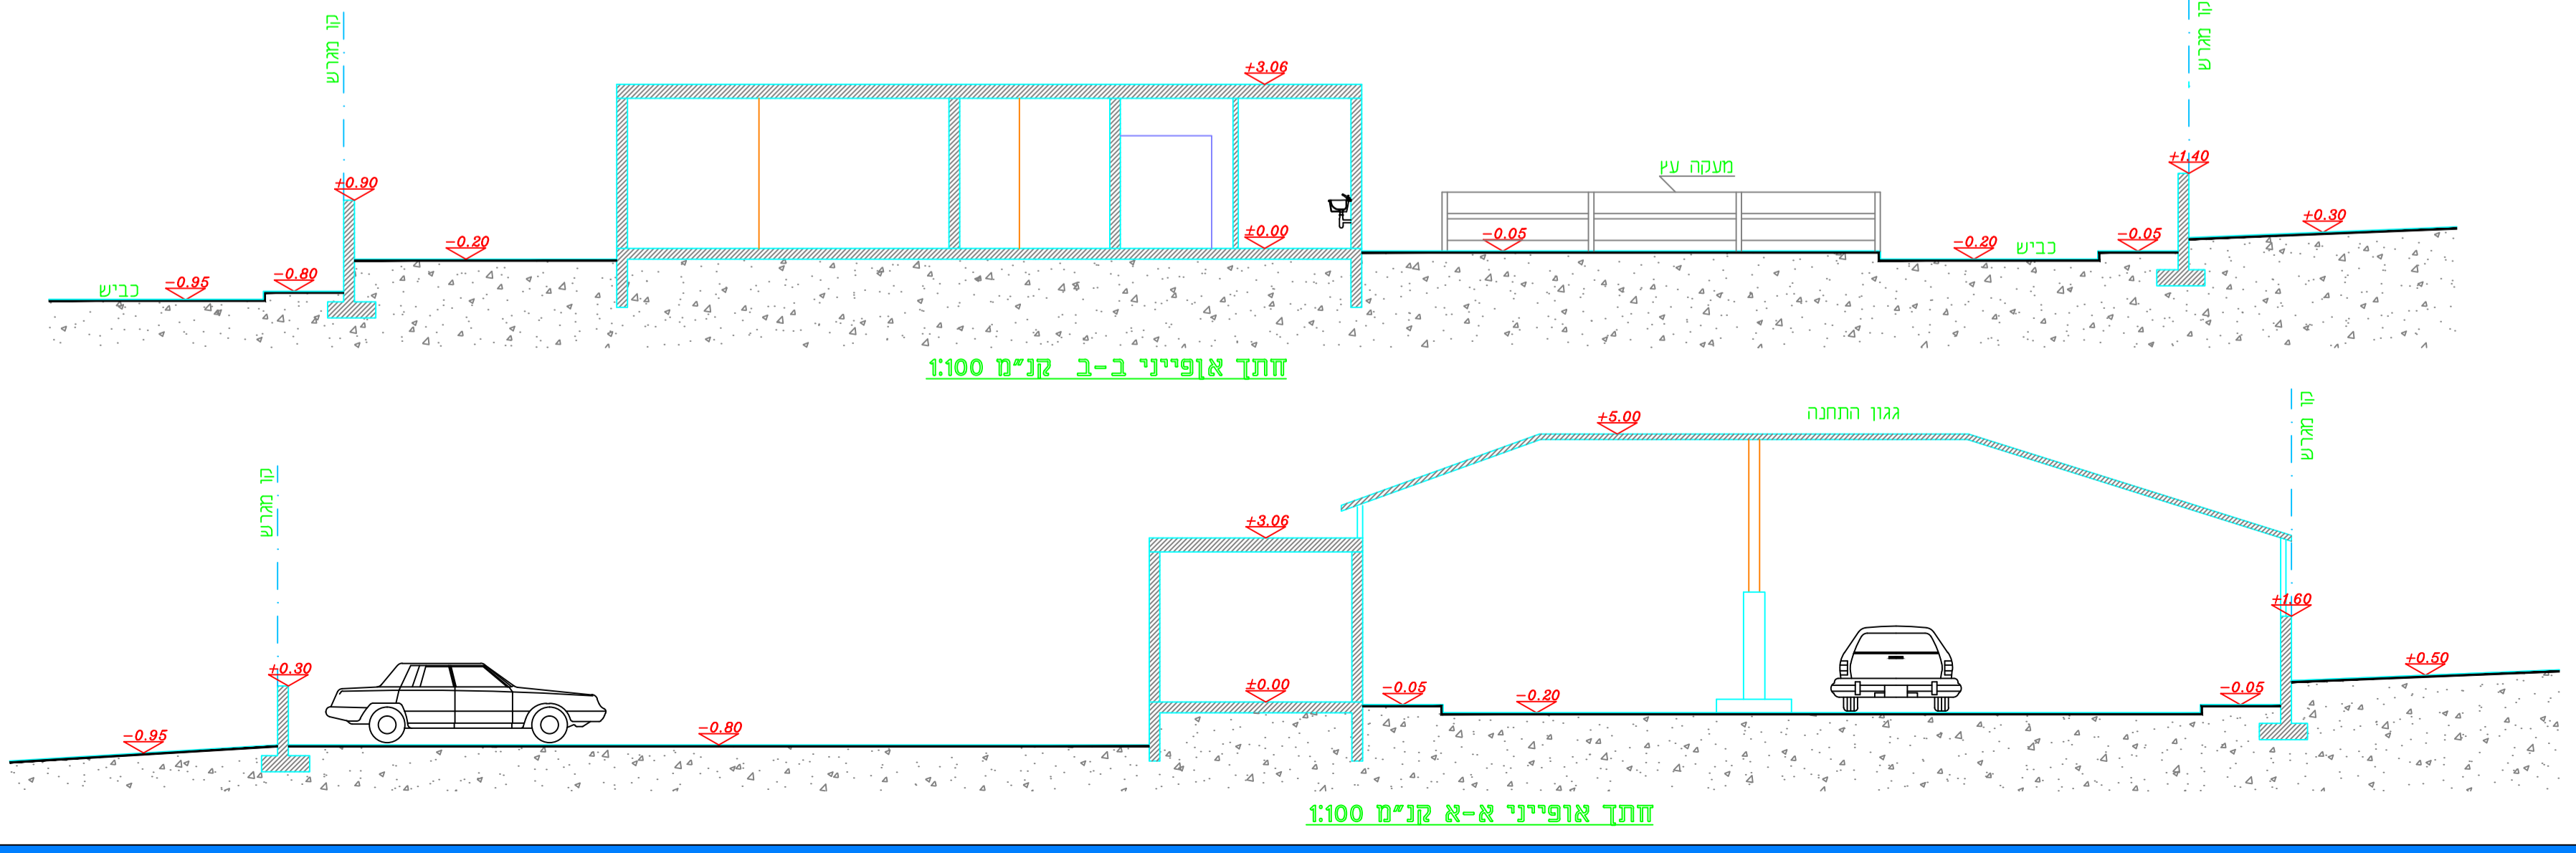

שמות וזהימות:	
עורך הנספח	שם: יחיא אסמעיל
	זהימה: