

טבלאות שטחים

חלוקת חלקה 71
נכללת בטבלאות ההקצאה (שטח מתואם)

השטחים בדונם מטר	מספרי החלקות		
	סופי	ארעי	ת.נ.ע.
0.714		101	101
3.344		201	201
0.614		202	202
0.190		301	301
0.038		302	302
4.900	(71)		

מתקנים הנדסיים
חקלאי
חקלאי
דרך מאושרת
דרך מוצעת

שטחים בגבול התוכנית

חלקים מחלקה 76 (שטח מחושב)

השטחים	מספר
בדונם מטר	תא שטח
0.381	303
0.208	304
0.589	סך הכל חלק מחלקה 76


דרך מאושרת
דרך מוצעת

חלקים מחלקה 71 (שטח מתואם)

השטחים	מספר
בדונם מטר	תא שטח
0.714	101
3.344	201
0.614	202
0.190	301
0.038	302
4.900	סך הכל חלקה 71

מתקנים הנדסיים
חקלאי
חקלאי
דרך מאושרת
דרך מוצעת


5.489	סך הכל שטח התכנית
-------	-------------------

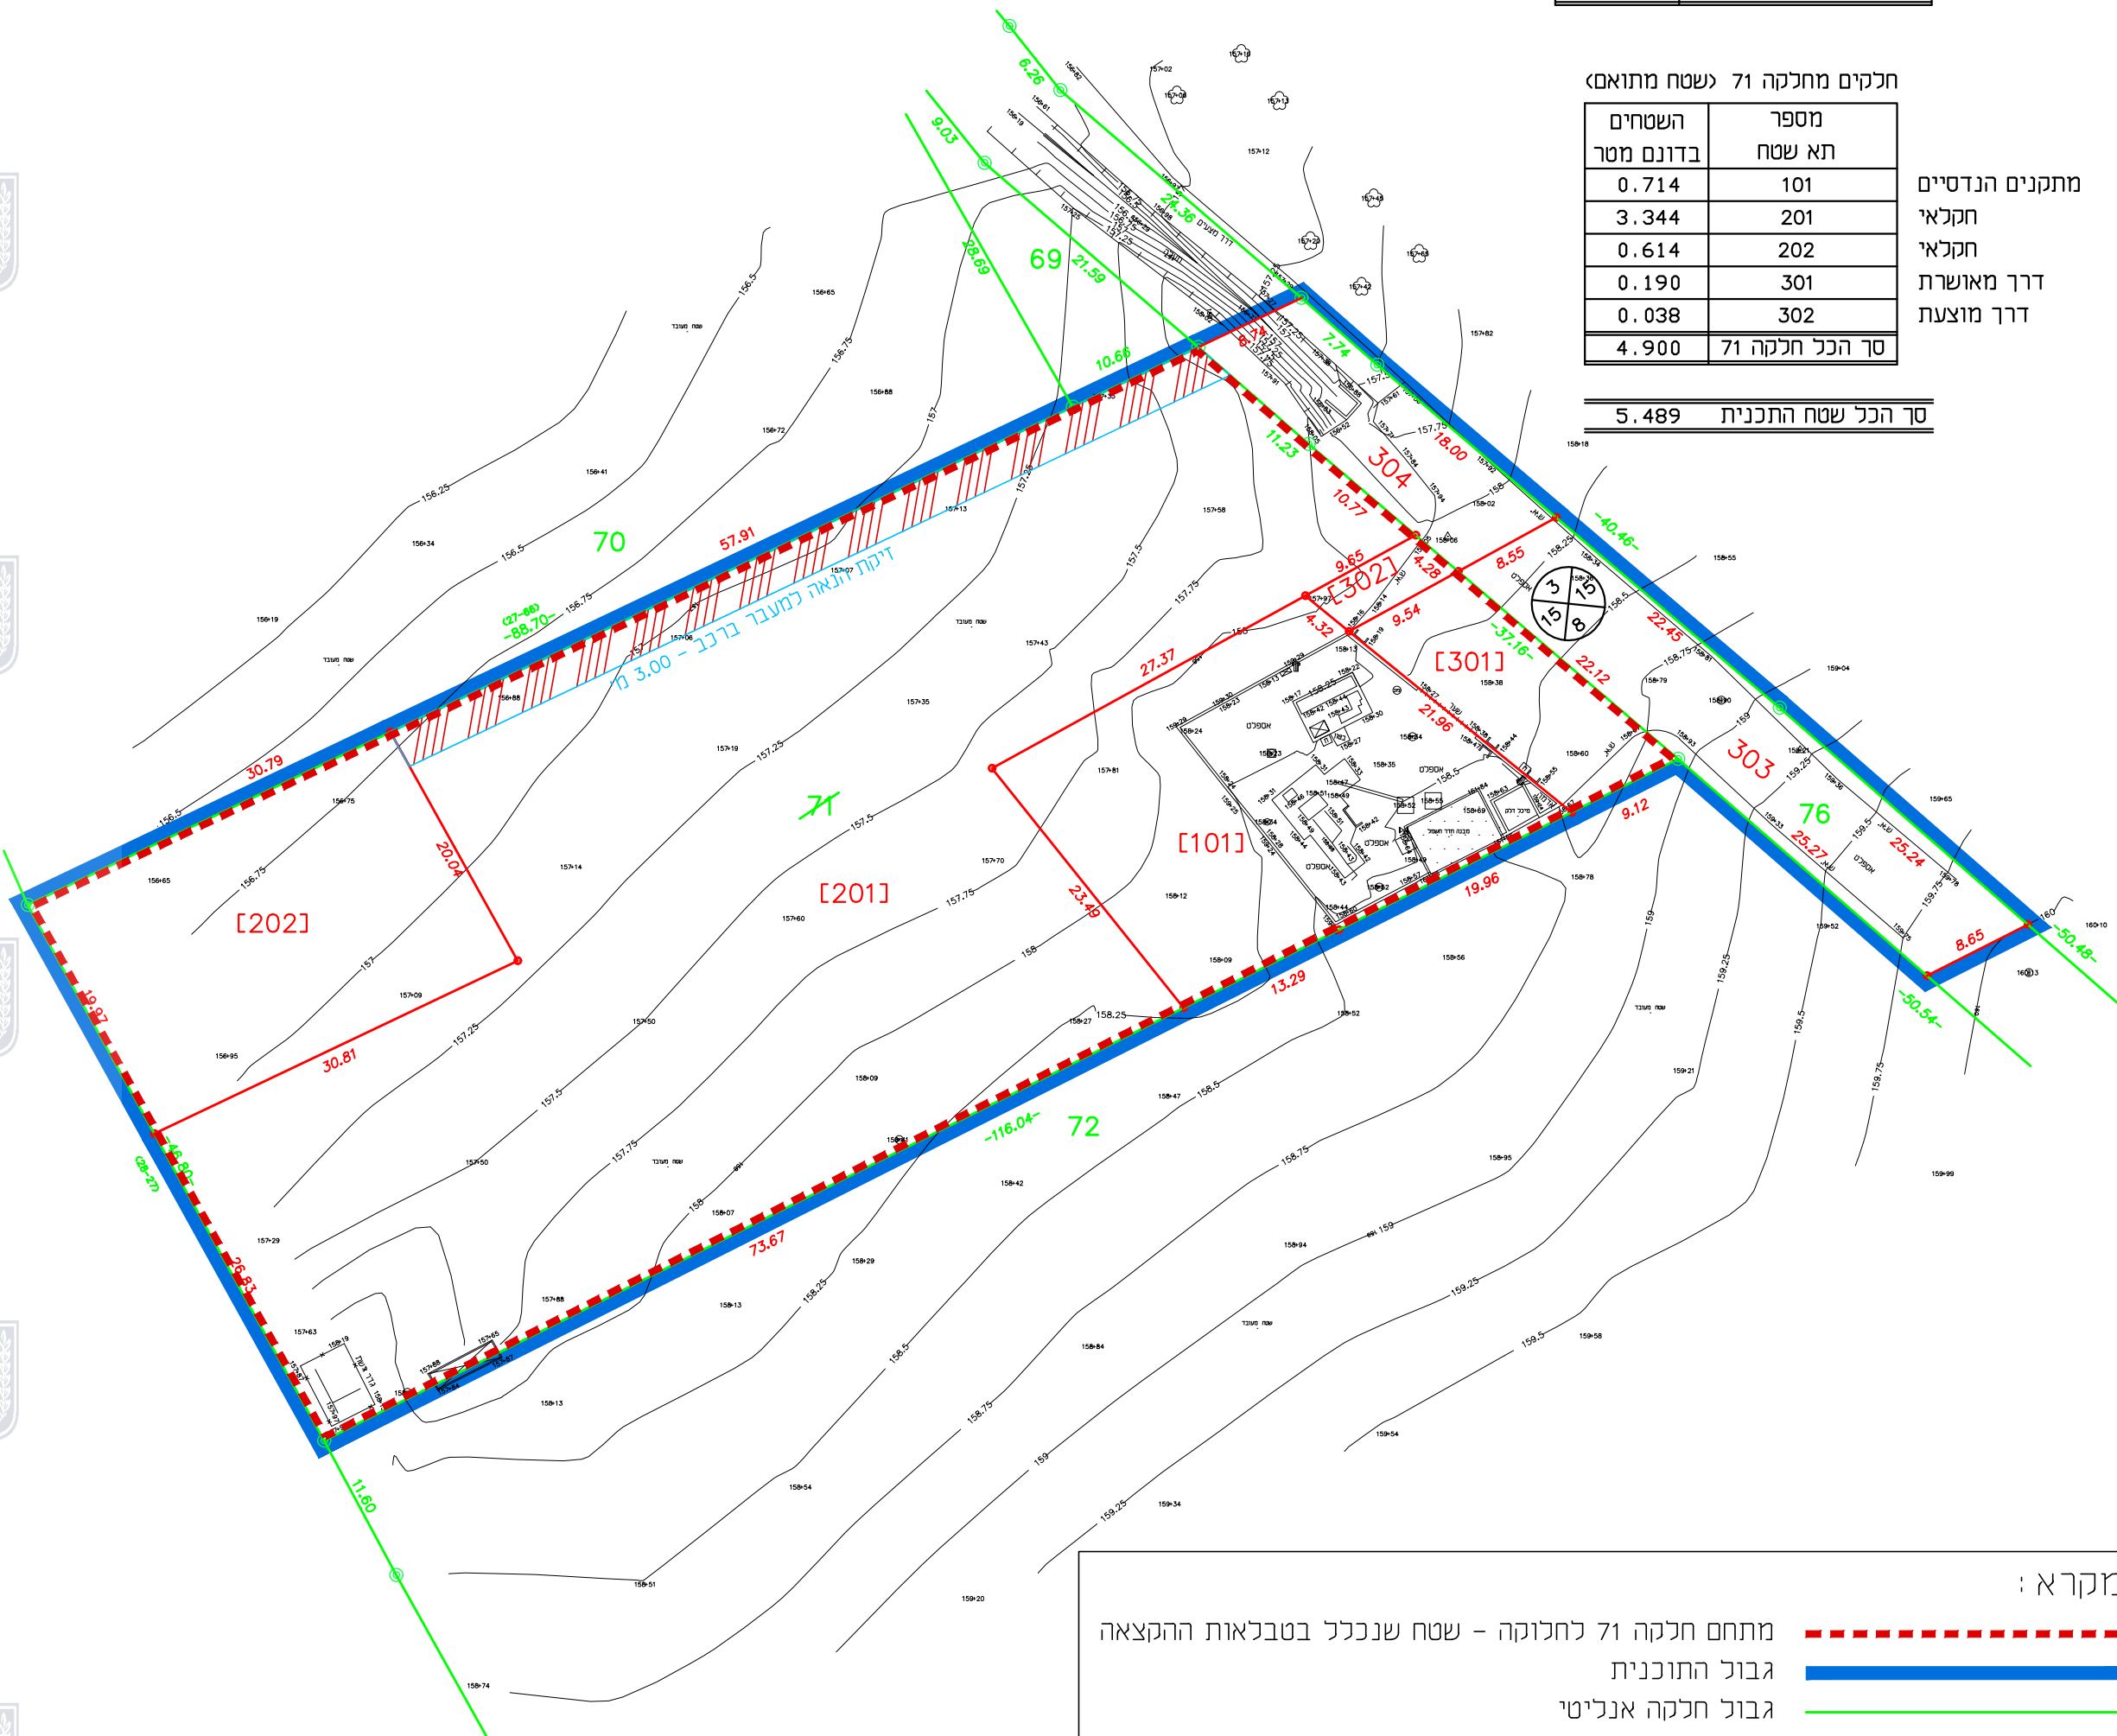

מקרא :

מאתחם חלקה 71 לחלוקה - שטח שנכלל בטבלאות ההקצאה	
גבול התוכנית	
גבול חלקה אניטי	
גבול חלוקה חדשה	
מספר חלקה רשומה לביטול	77
מספר חלקה רשומה > לא נכללת בחלוקה <	76
מספר חלקה ארעית או תא שטח נכלל בחלוקה	[301]
מספר תא שטח לא נכלל בחלוקה	303
זיקת הנאה למעבר ברכב	

קנה מידה 1 : 500

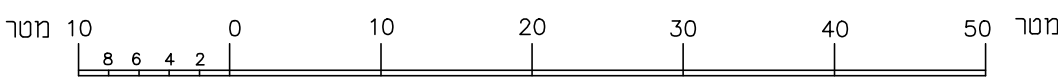

251-0728881

תחנת שאיבה מערבית בויעינה- נוג'יידאת

תשריט חלוקה גליון 1 מתוך 1

שם הנספח	קנ"מ
תשריט חלוקה	1500
תרשים סביבה	-
תרשים נוסף	-
תרשים נוסף	-
תמונה נוספת	-

ה

09/07/19

מחוז	:	הצפון	:	נפה	:	צפת
ישוב	:	בועינה נ"גידאת	:	כחובת	:	תחנת שיאבה
הוכן עבור	:	מס' סידורי: 11510prc02/19				
גוש	הכנה	בשרכות	שטח רשום(מ"ר)	תכנית מפורטת	מגרש	שטח מגרש(מ"ר)
19364	71	בשטרמות	4900		רפי טבלה	רפי טבלה

הערות

המפה הוכנה לשם נספח לתוכנית מפורטת.

נתוני רשת וגבולות

1. המדידה בוצעה ברשת: 2005/12
2. נקודות הבקרה שעליהן מבוססת המדידה הן: 1NW 2NW
3. גבולות החלקות חושבו מ: מפת גוש 19346

הצהרת המודד

אני מאשר כי מפה זו הוכנה ונערכה בקנה מידה _____ 1:250 והיא תואמת נכון של המפה הטופוגרפית
 על סמך מדידה שהסתיימה ביום: _____, שבה לא נלקח מאשור את כל הפרטים המייצגים את
 ההסתברות בעקבות איכות שביטולת: _____ דרגת הנדסה 3.
 במפה מודיעין לפי האמור: דרגת דיוק אופקית היא: _____
 המפה הוכנה לפי תקנות המדידות "מדידות ומיפוי". חוק התכנון 2016. ותוספת לתכנון
 09/07/19

-----	772	-----
סגל ראובן		
שם המודד ומענו	מספר רישיון	

סבאג מהנדסים בע"מ

מדידות, הנדסה אזרחית, תחבורה ואדריכלות

א.תעשייה צפונית קרית שמונה ת.ד. 255

טל : 04-6959844 פקס : 04-6902818

Email : sabag@sabageng.co.il

