


25443-58

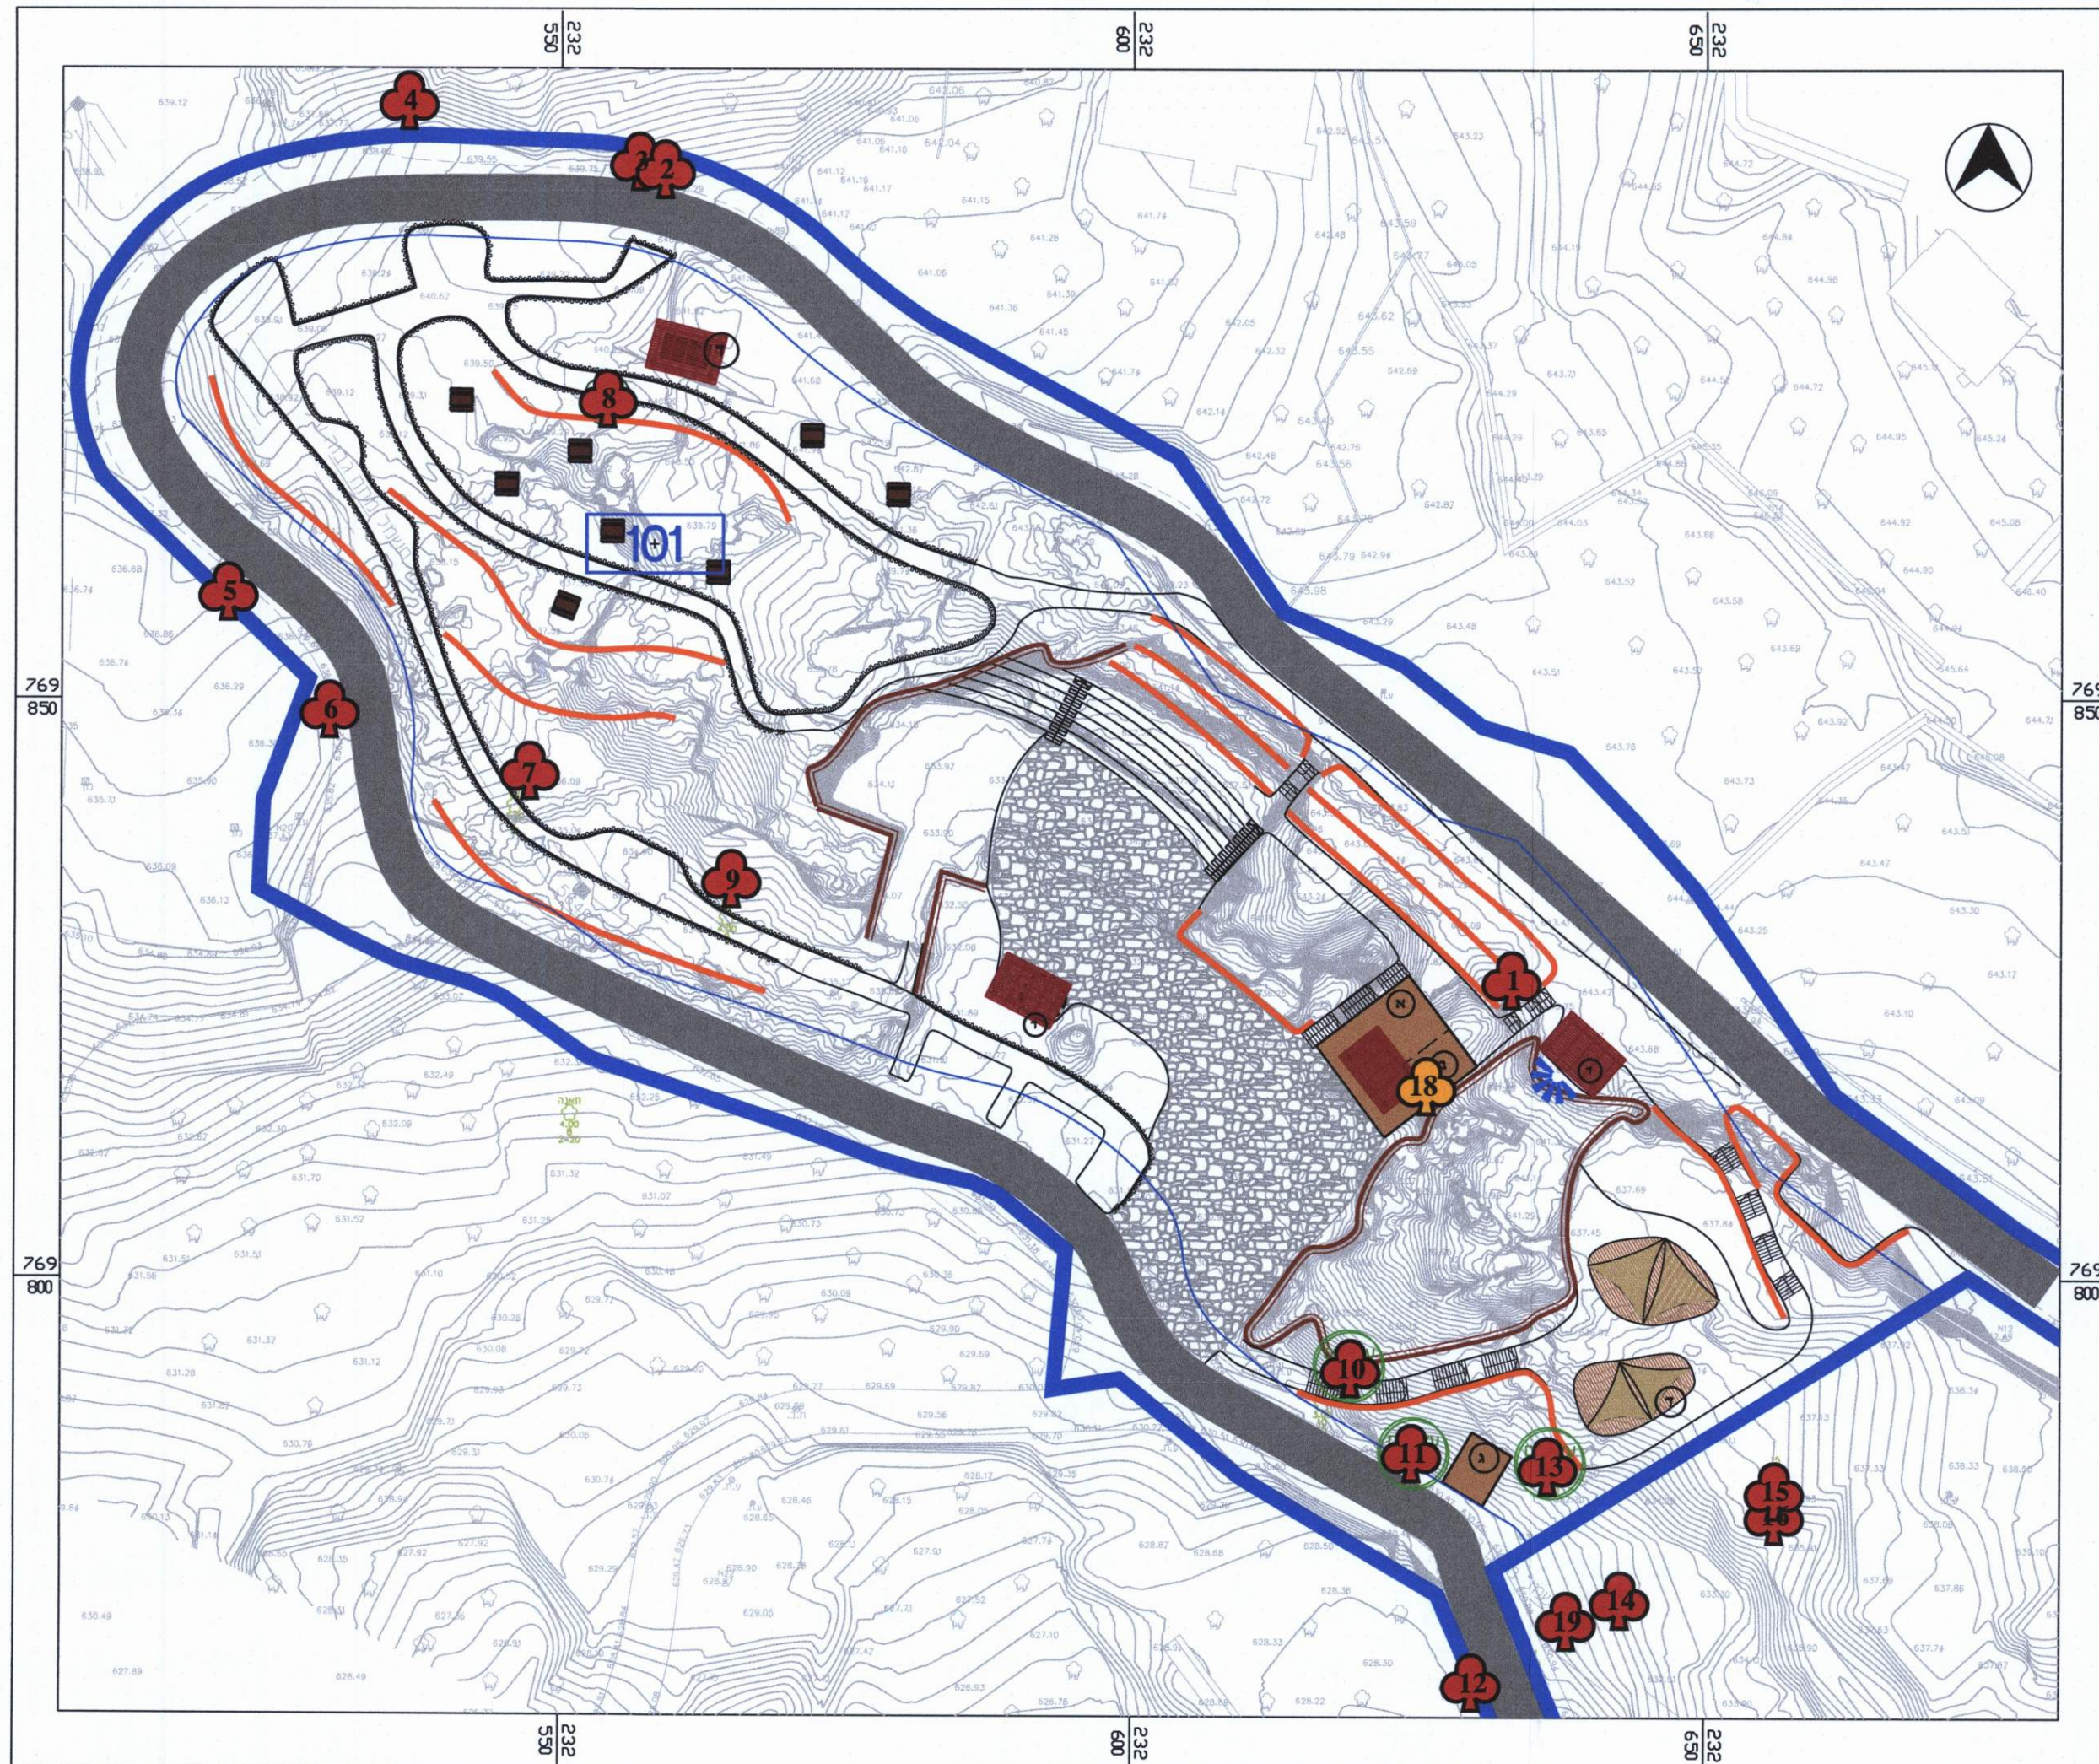

סקר עצים

נספח לתכנית מס' 258-0687848

שיקום מחצבת חורפיש

גליון 1 מתוך 1

תחולה	מחייב
תיאור	12.07.2020
תאריך עריכת הנספח	1:500
קני"מ	תרשימים נוספים
קני"מ	
קני"מ	
קני"מ	

שמות וחתימות:

עורך הנספח	שם:	ערן גנש
	תאריך:	ערן גנש אדריכלות נוף

258-0687848--

הודעה על אישור תכנית מס' 258-0687848
פורסמה ביום 20.05.2021
מיום 96

מקרא

- גבול תכנית
- עץ לשימור
- עץ להעתקה

מינהל התכנון-מחוז צפון
חוק התכנון והבניה תשס"ה 1965
אישור תכנית מס' 258-0687848
התכנית מאושרת מכוח סעיף 108 (ג) לחוק
ביום 20.05.2021
התכנית לא נדונה טענה אישור שר
התכנית נקבעת על ידי אישור שר
אורי אילן
מנכ"לית מינהל התכנון
יו"ר הוועדה לתכנון