

נספח תנועה

מס' 0811604-257

שינוי יעוד משצ"פ לדרך
מוצעת - כ.כנא

נספח לתכנית

גליון 1 מתוך 1

תחולה

מנחה

תיאור

תאריך עריכת
הנספח

06/12/2020

רשימת התרשימים

קנ"מ

שם תרשים

1:250

שם תרשים

-

שם תרשים

-

שם תרשים

-

שמות וחתימות:

עורך
הנספח

שם:
תאריך:

גסאן מזאוי
גסאן מזאוי


חתימה:



לעיון		לאישור		למכרז		לביצוע	
שינוי		תאריך		מהות השינוי:			
1	23-10-2020	שינוי לפי אדר'					
2	26-11-2020	שינוי לפי הערות ועדה מיקומית					
3	06-12-2020	שינוי לפי הערות ועדה מיקומית					
משרד אינג' גסאן מזאוי תכנון כבישים וייעוץ תנועת נצרת ת.ד. 16000-8064 פקס. 04-6566475 טל 050-5589133							
פרויקט:		תכנית:					
מפורטת מס' 257-0811604		הסדרי תנועה וחניה					
שינוי יעוד משצי"פ לדרך מוצעת - כ.כנא							
הוכן עבור: מוקארי מהנדסים							
תכנית		שם		תאריך		תאריך תחילת עבודה:	
tih-12620.dwg		גסאן מזאוי		7/09/2020		09/2020	
		שרטט		אילי חילז			
		אישור		גסאן מזאוי		11/09/2020	
קנ"מ: 1:250							


חתך טיפוסי עבור רצועה
ברוחב 16 מ'
קנה מידה 1:100 / 100

מדרכה 2.50 חניה 2.25 כביש 3.25 כביש 3.25 חניה 2.25 מדרכה 2.50

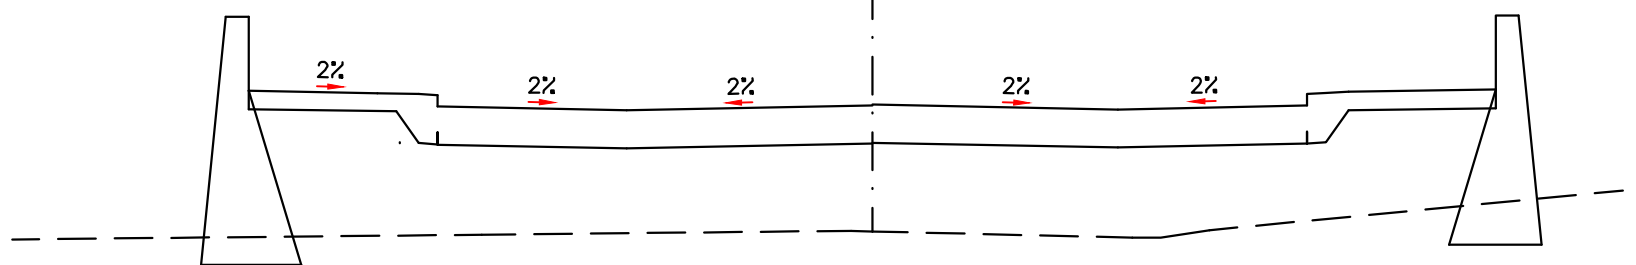


חתך ב-ב לרוחב הכביש
כולל חיבור למגרש

כניסה למגרש
דרך 5.00 דרך 4.95 דרך 5.40 דרך 5.00

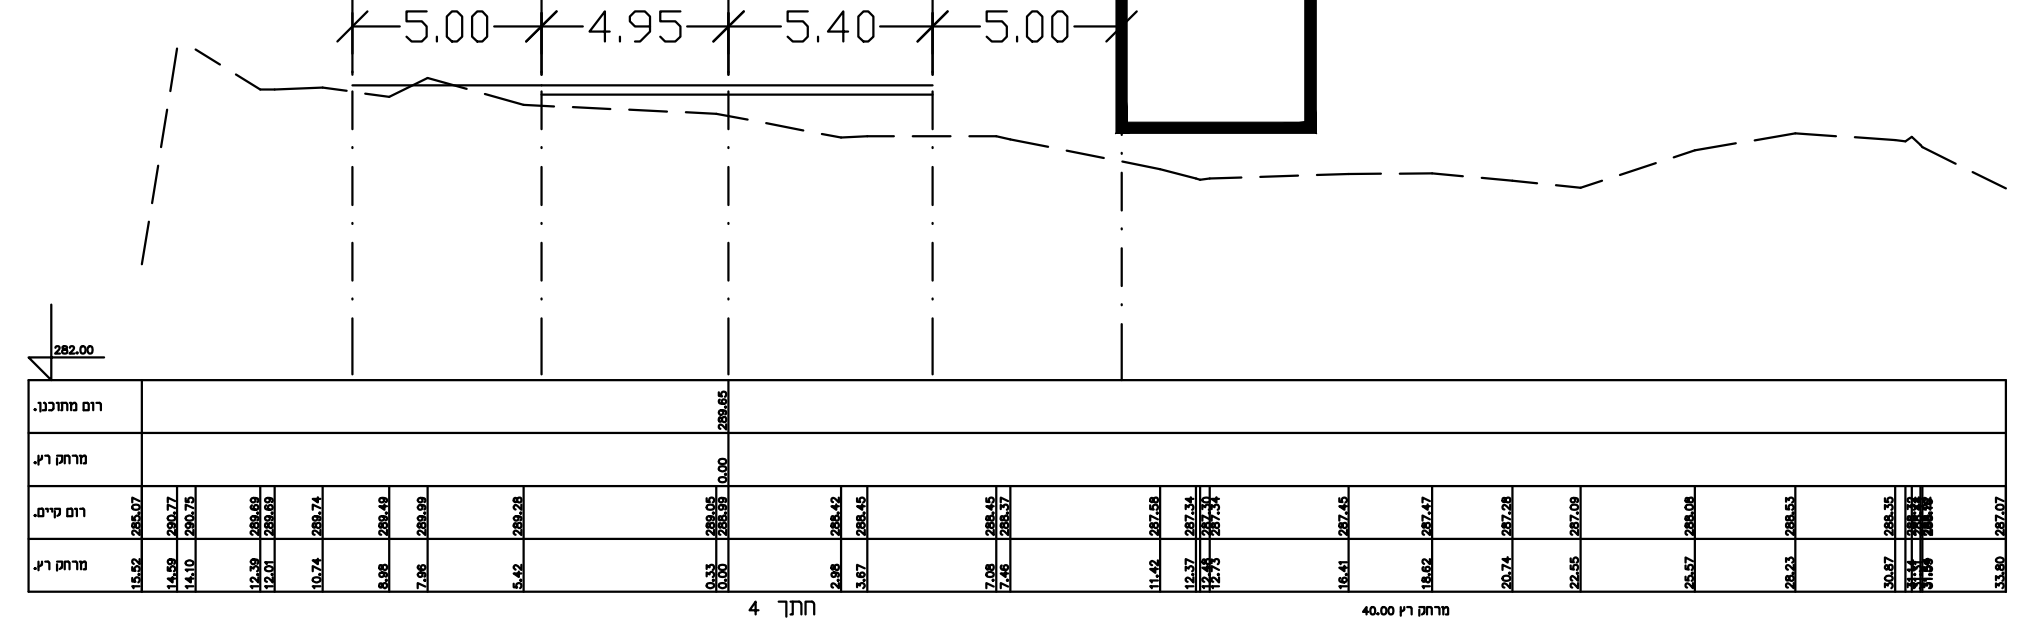

חתך א-א

כביש ראשי

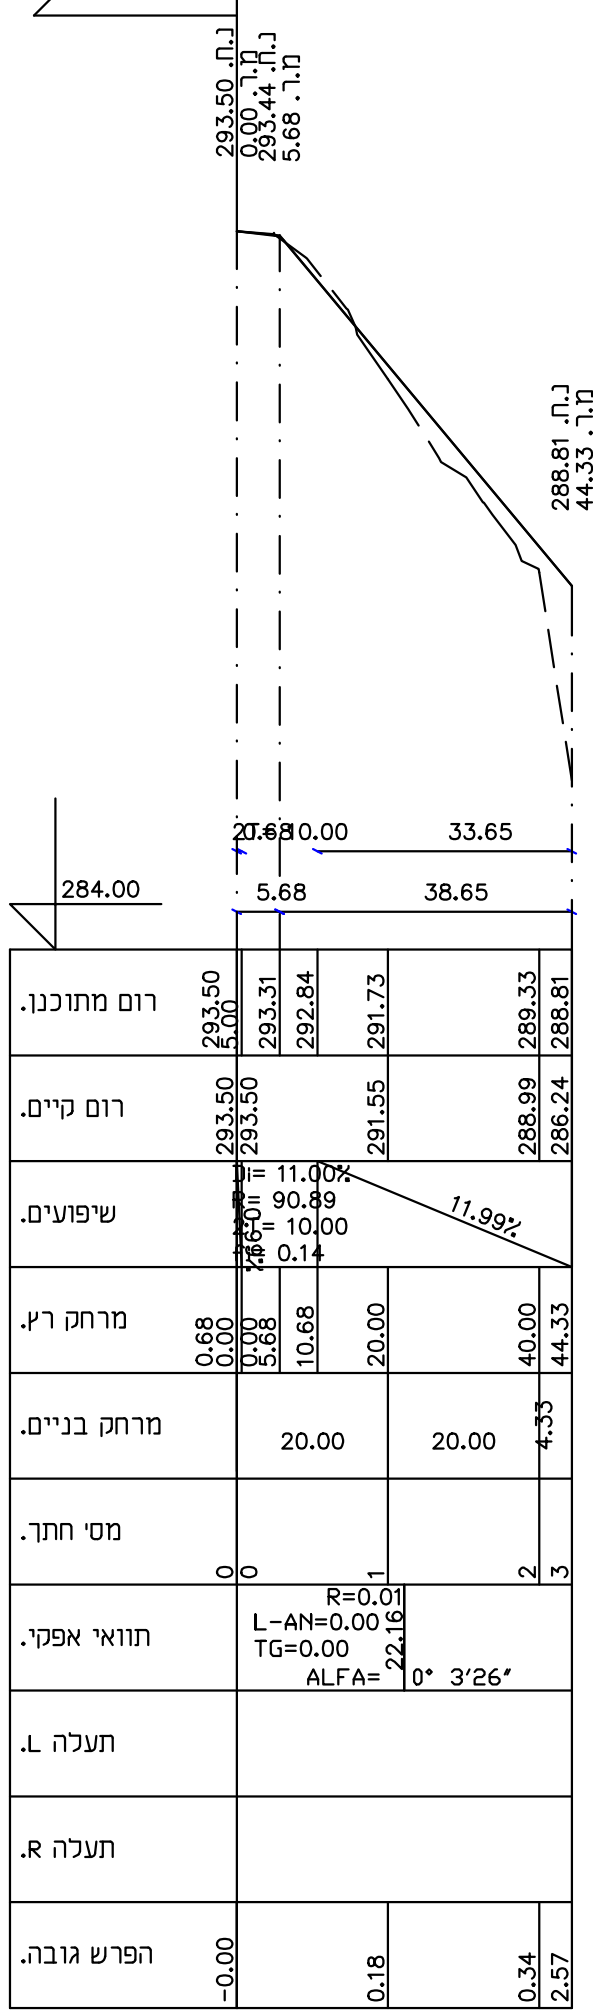

קנה מידה 1:100 / 1000

