




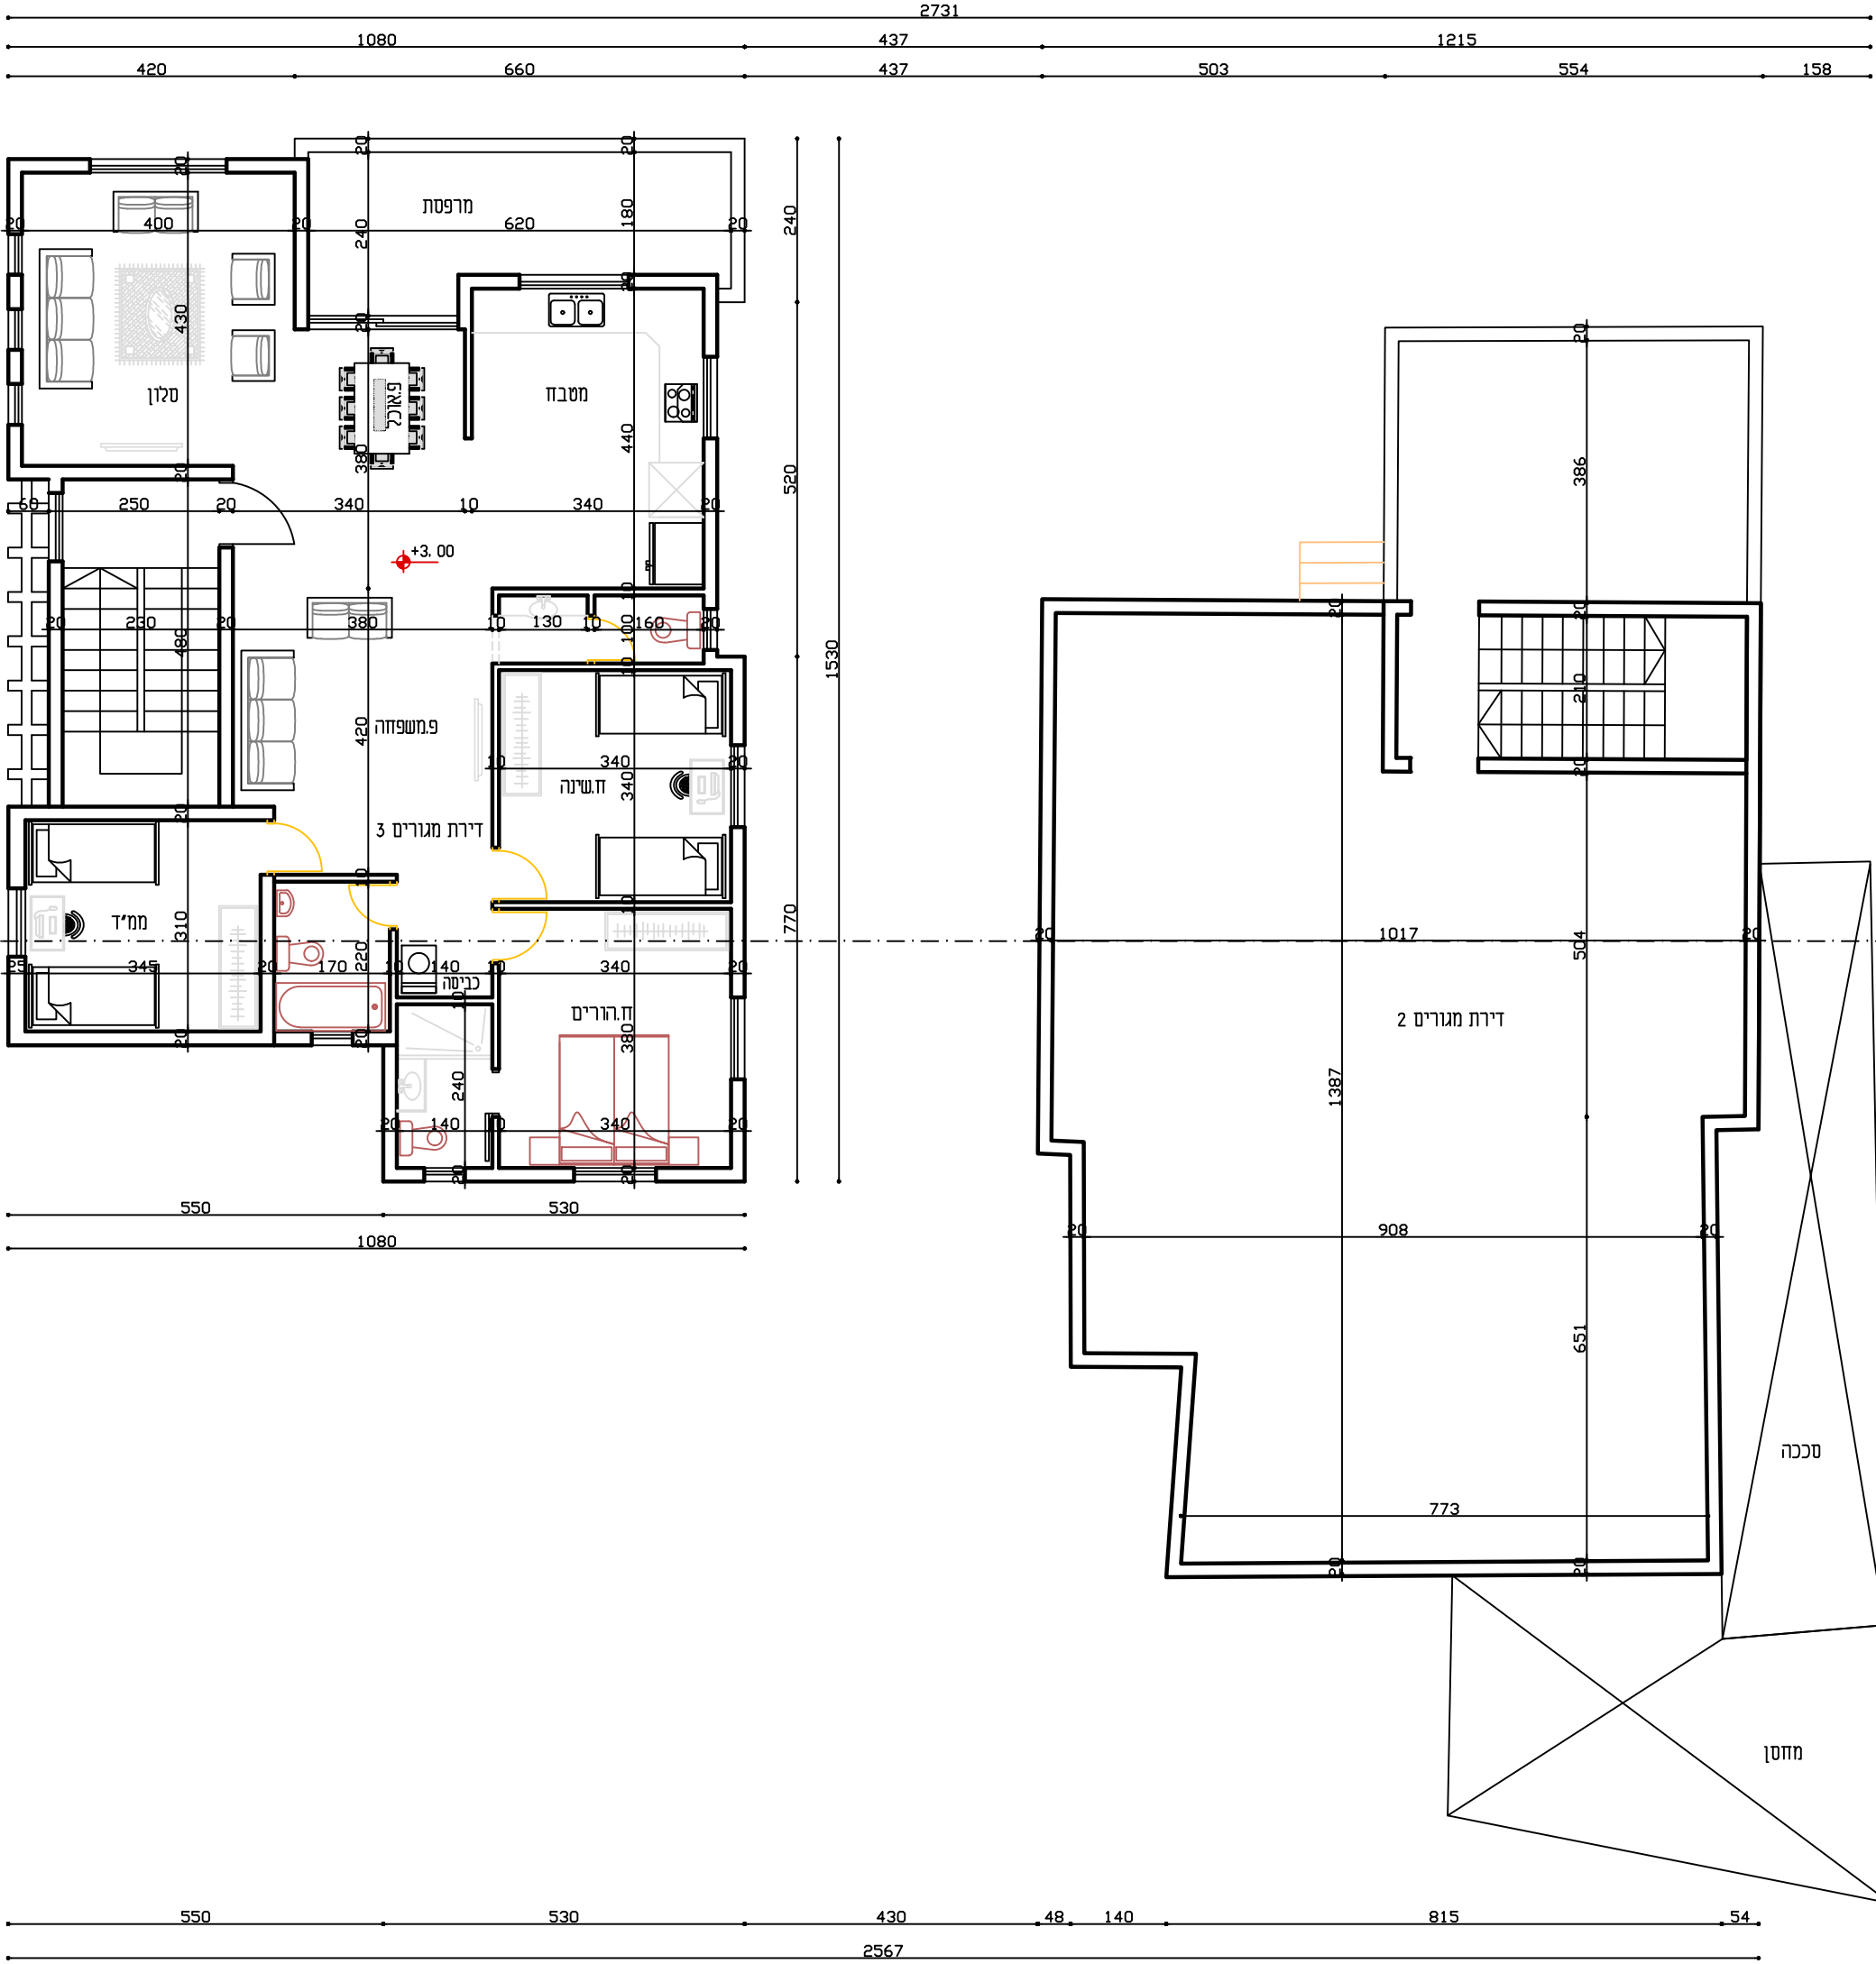


תוכנית קומה א קנ"מ 1:100

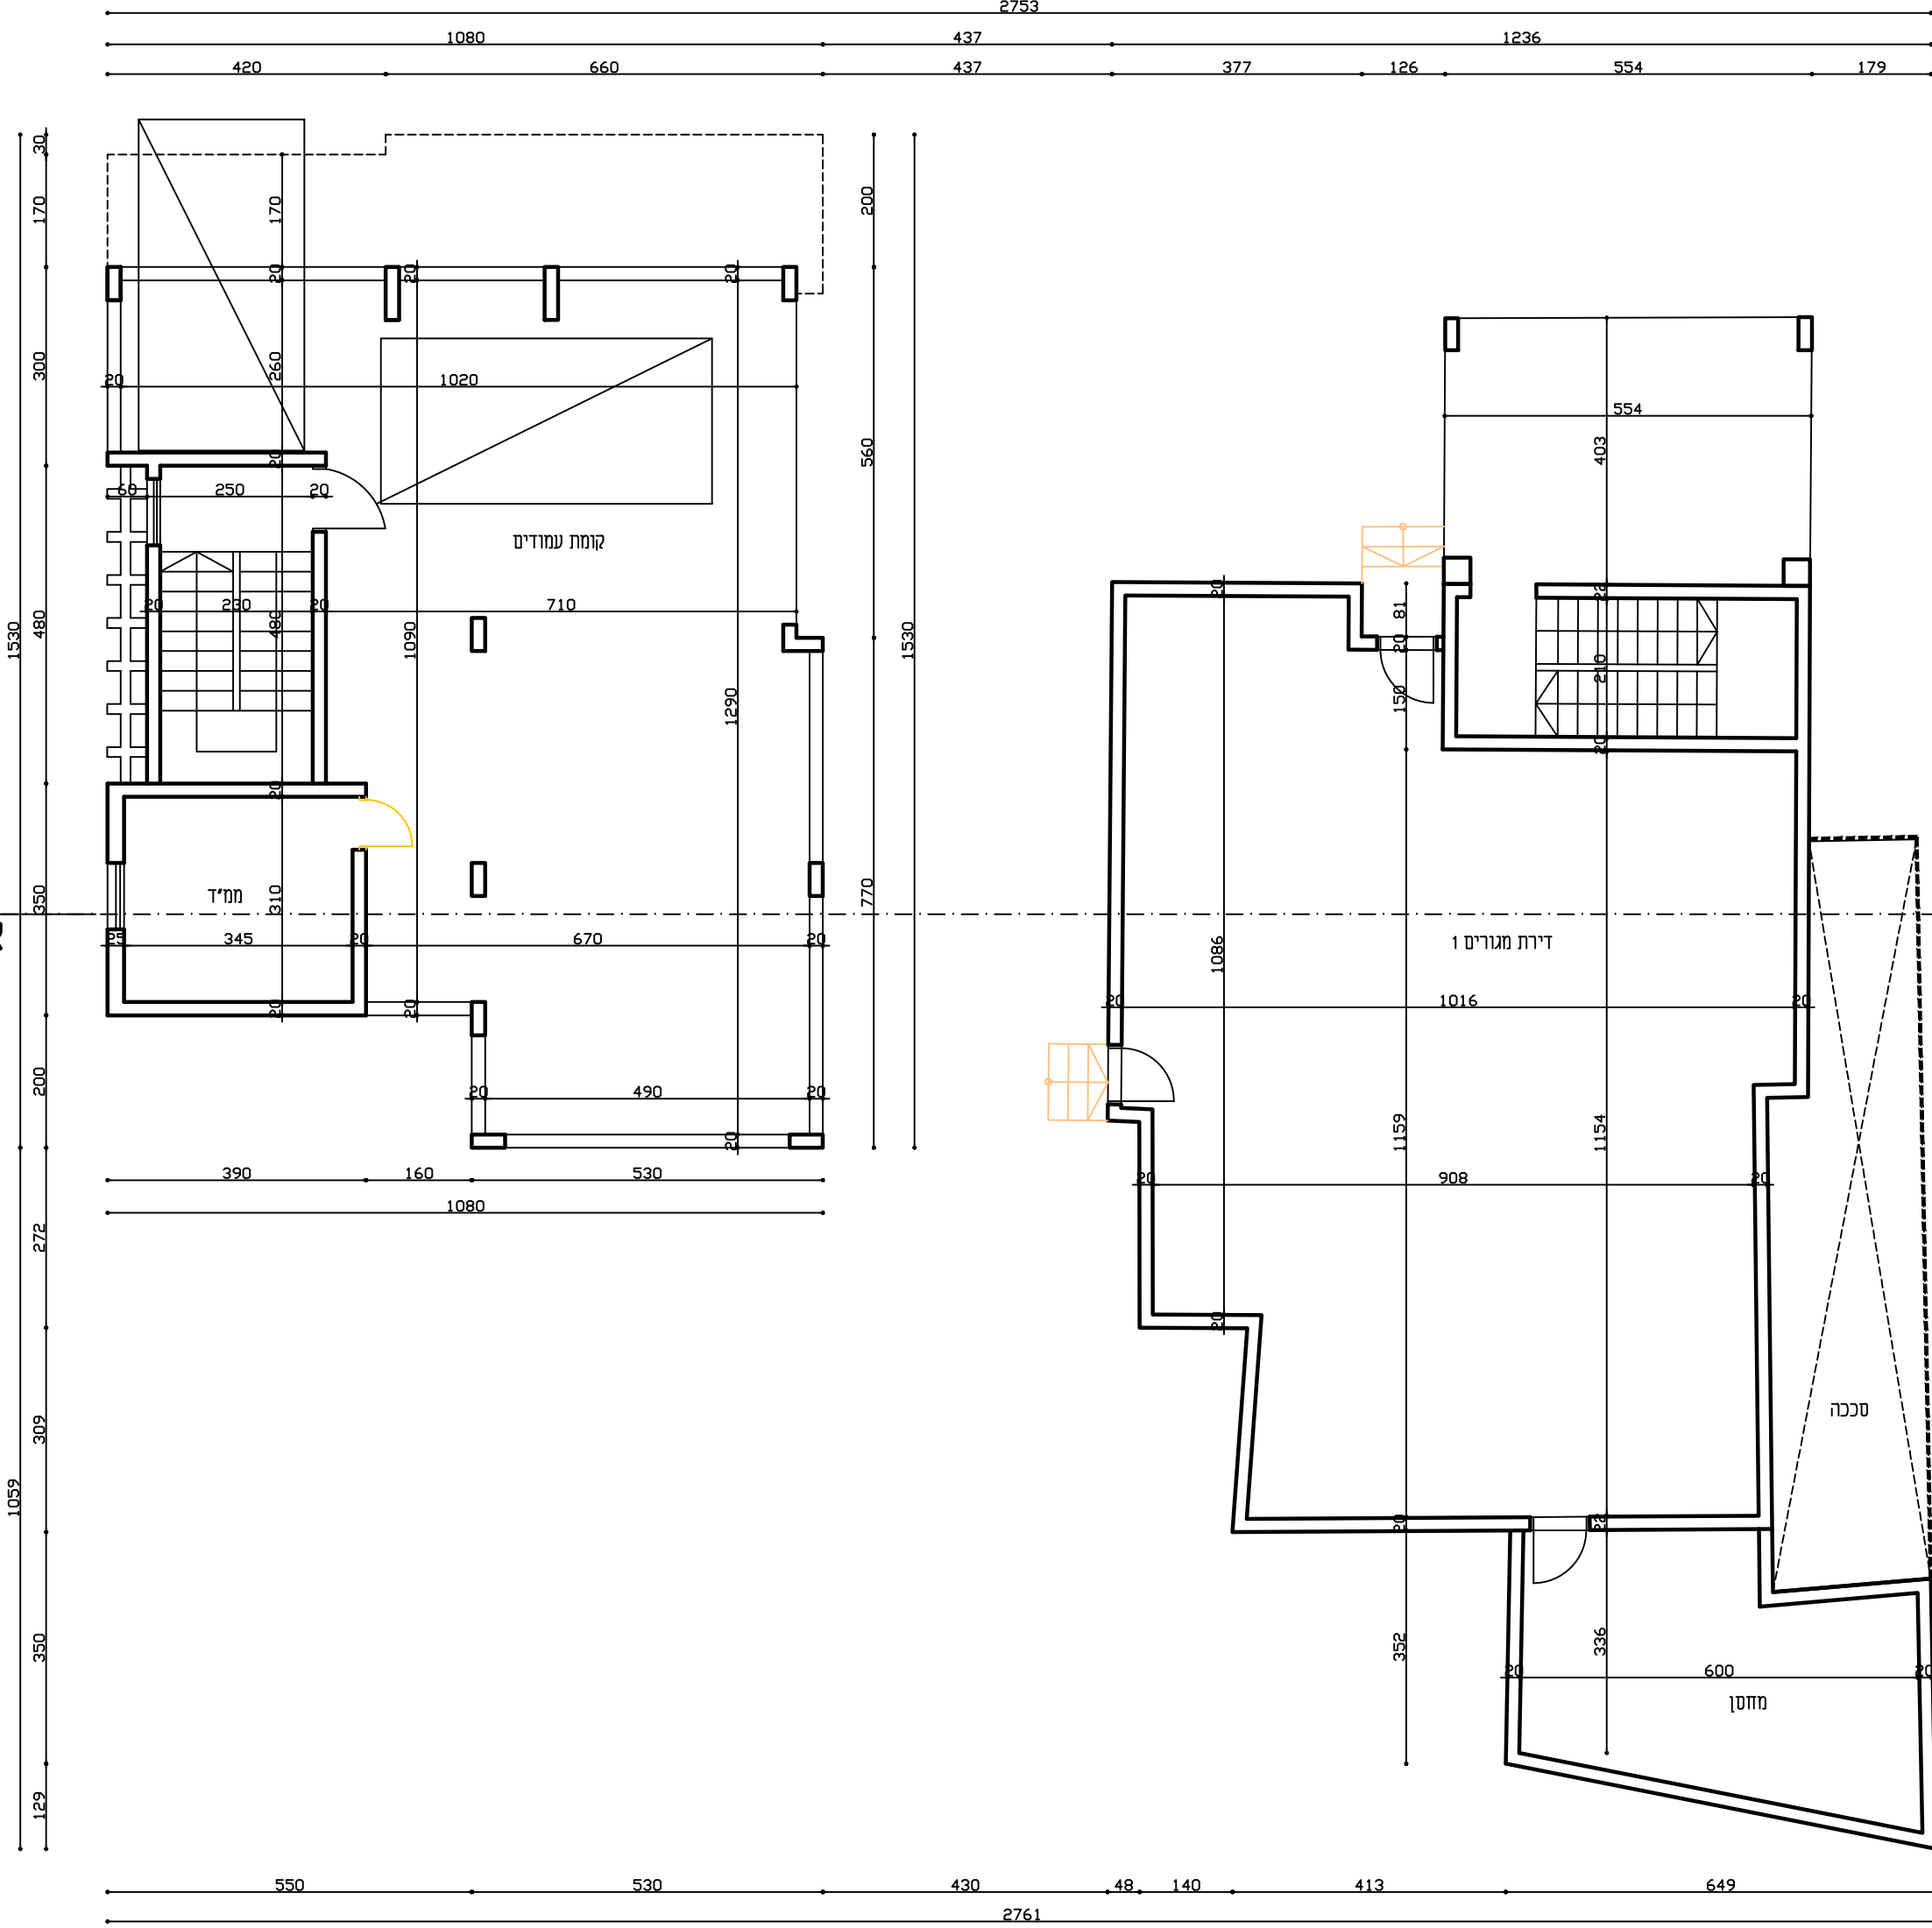

תוכנית קומה ב קנ"מ 1:100

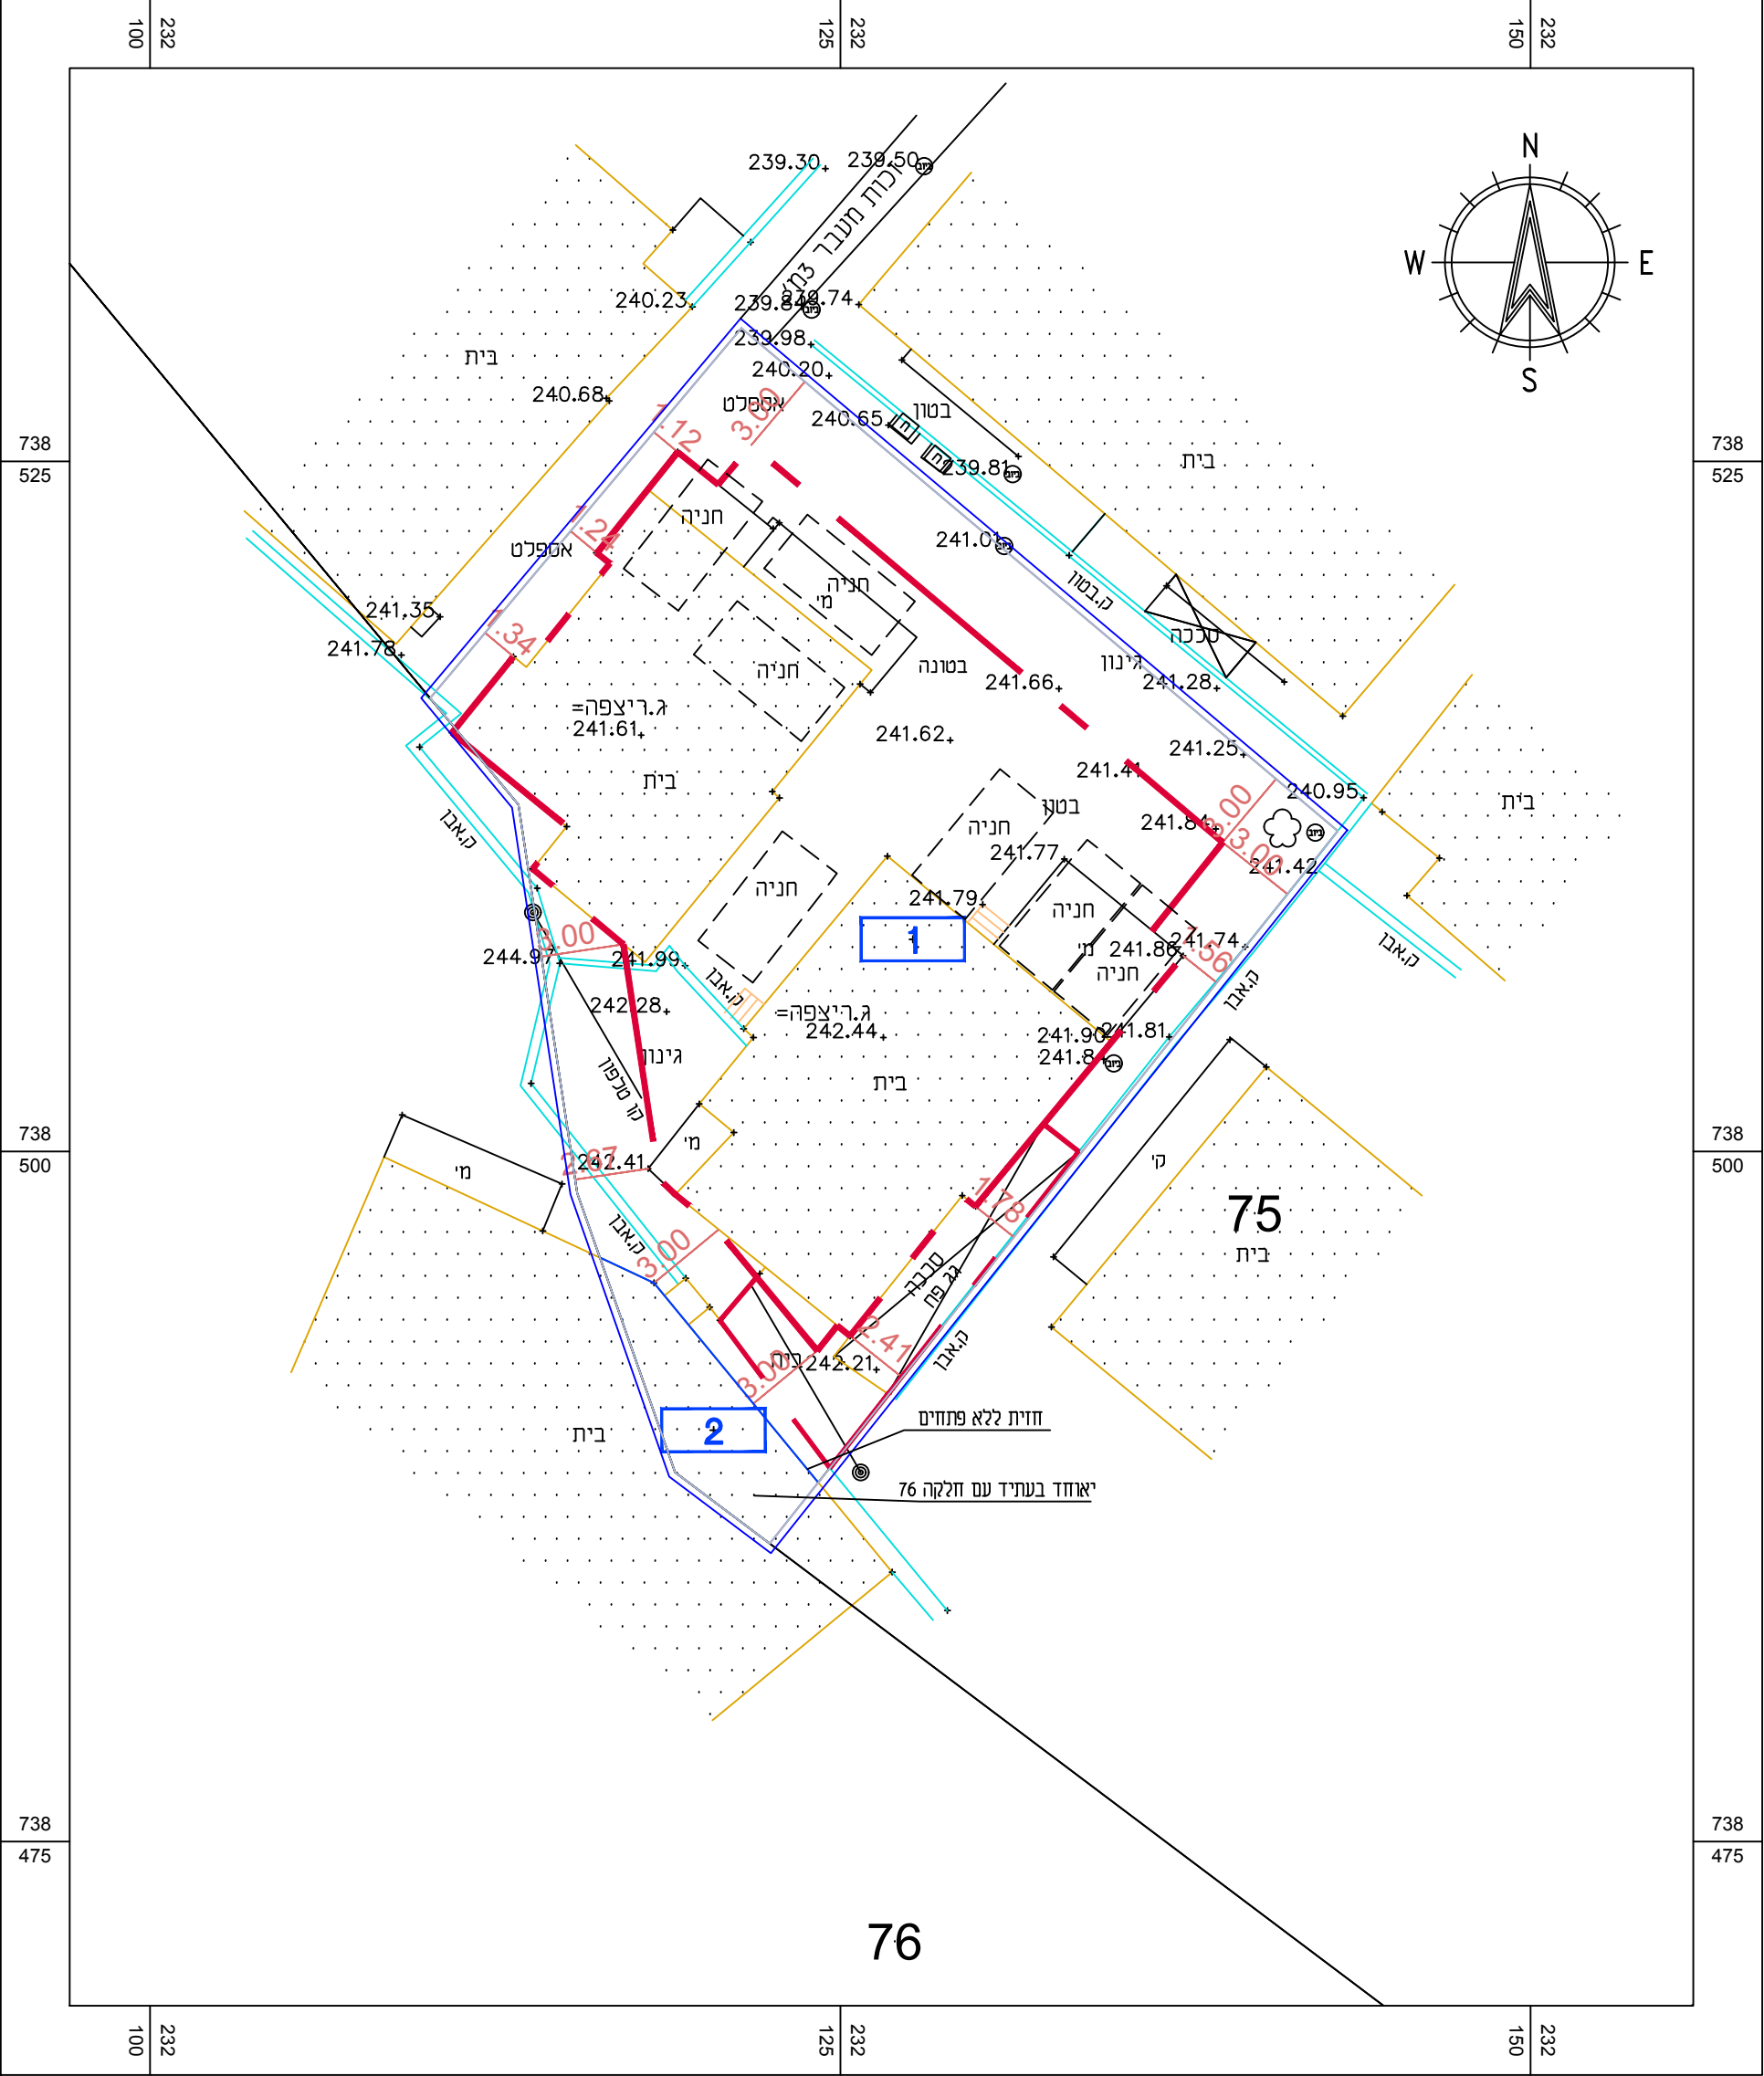

תוכנית מגרש קנ"מ 1:100

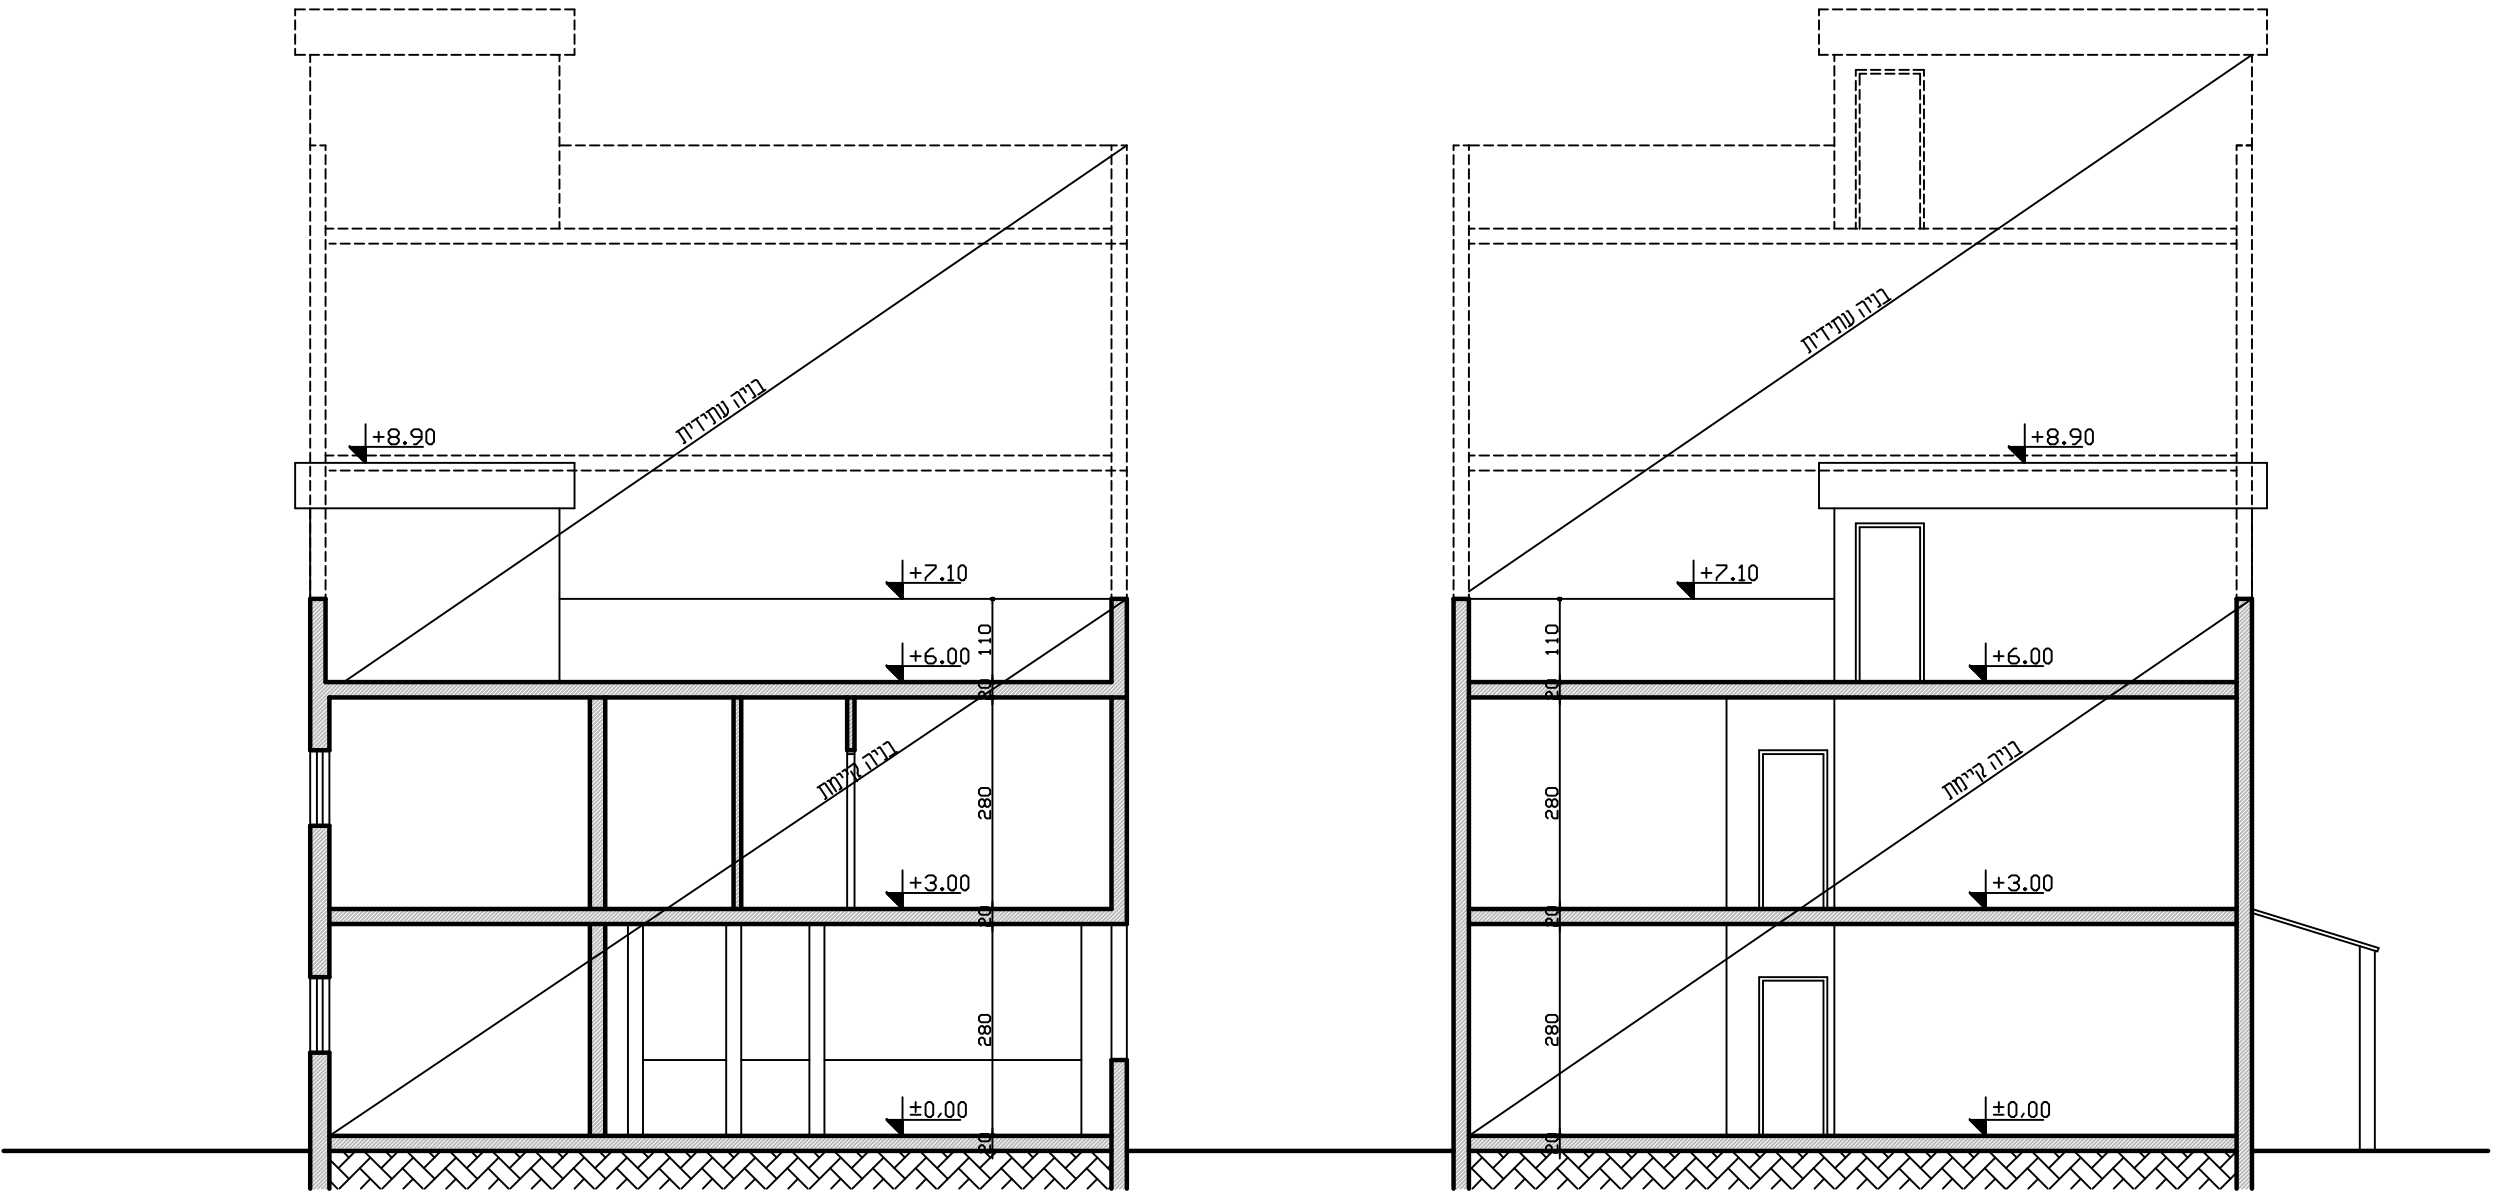

חתך ב-ב קנ"מ 1:100

תוכנית מס' 257-0869974 שינוי בהוראות בניה - כפר כנא

תכנית בינוי

תכנית מתאר מקומית

איחוד וחלוקה	סמכות ראשית	אופי התכנית
-	ועדה מקומית	תכנית שיתוף מכוחה להוציא היתרים

מחזור :
מרחב תכנון מקומי :
רשות מקומית :
הצפון
מבוא העמקים
כפר כנא

שטח התכנית :
קנה מידה :
0.768
1:250

גושם וחלקות בתכנית:

גוש	סוג הגוש	חלקות בשלמותן	חלקי חלקות
17393	מוסדר	57	

שם: אדרי"אבוליל עבדאחפוז		עורך התכנית
סוכנות: עין מאהל ת.ד. 35		
חתימה:	שם: 04-0400005	שם: 04-0400005
דואר: cdel5@netvision.net.il		