




נספח ניקוז

נספח לתכנית מס' 216-0627265	
צפת - מתחם שטראוס - ג\24583	
גליון 1 מתוך 1	
תחולה	מנחה
תיאור	תאריך עריכת הנספח
קנ"מ	1750
תרשימים נוספים	
שמות רחתימות:	
שם:	ריאן עד אלדין
תאריך:	חדומאפ בע"מ
נורד	הנספח

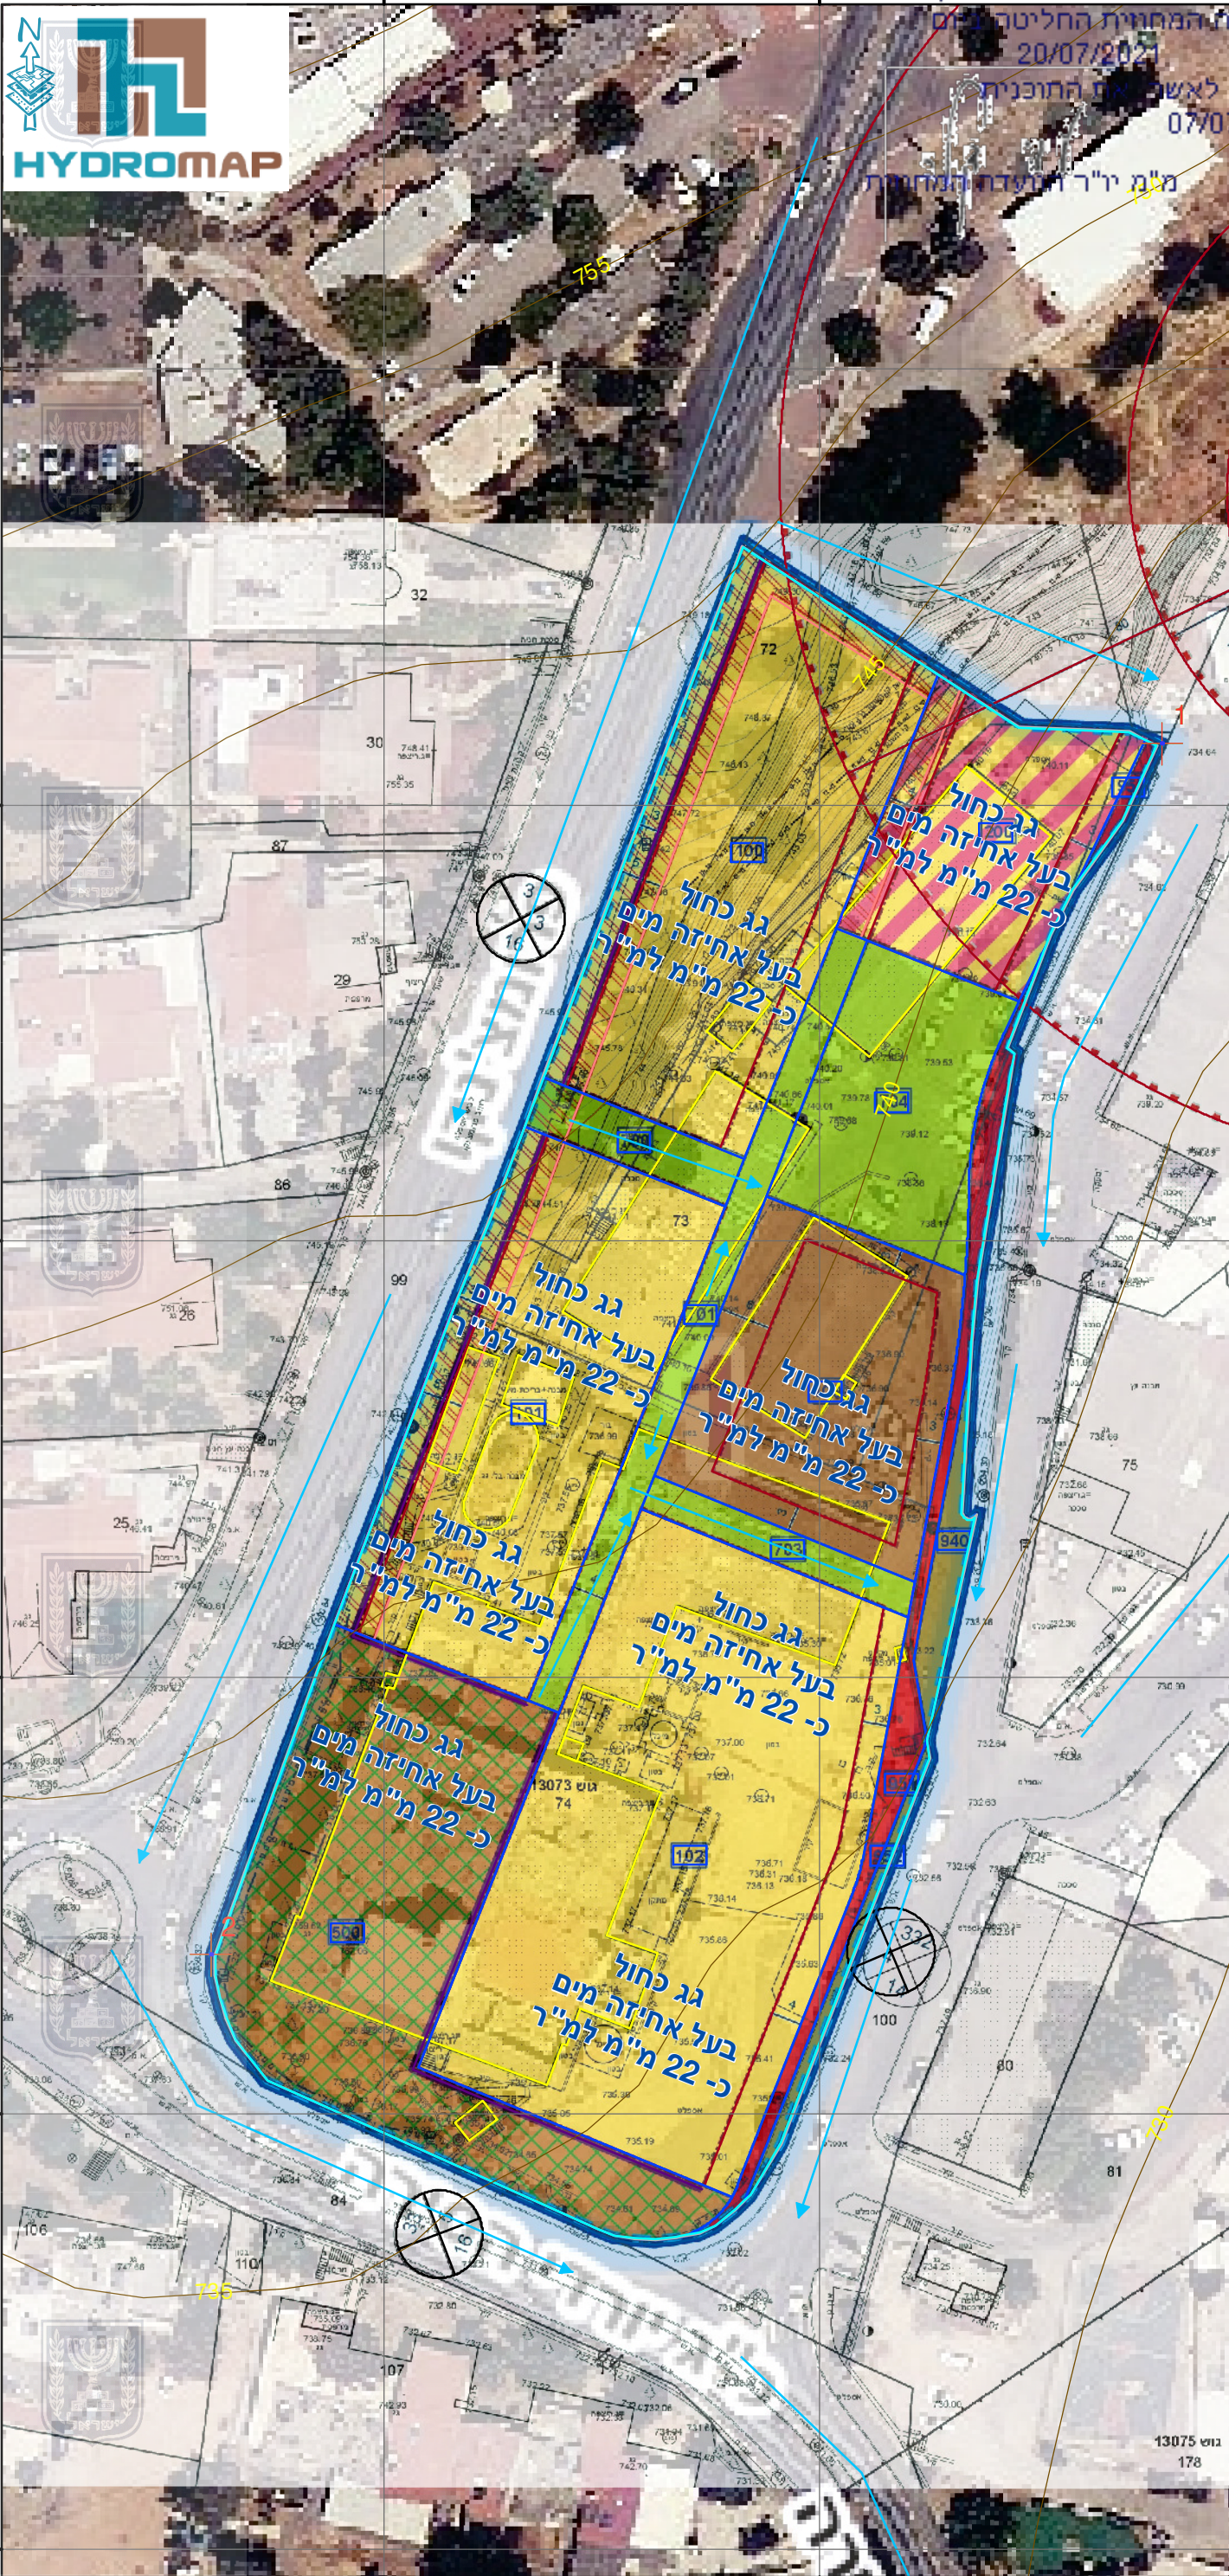

תכנית זו מציעה להשקות כ- 200 מ"ק ממי הנגר השטחים הירוקים ישמשו בין היתר כשטחי השהיית נגר במגמה לאפשר קליטת כמות גדולה ככל הניתן של מי נגר עילי. בנוסף, מוצע ליישם 'גג כחול' בעל יכולת אחיזת מים שלא תפחת מ-22 מ"מ למ"ר, ליישום ע"ג 100% משטח הגג לטובת הגברת השהיית מי הנגר בתחום התכנית. גג כחול בנוי מזרני ספוג תקני מחופה בשכבת חצץ שטוף סה"כ גובה המערכת כ-10 ס"מ עודף הנגר משטח תחום התכנית ינוקז בניקוז עילי לכיוון הדרכים הגובלות בדומה למצב הקיים