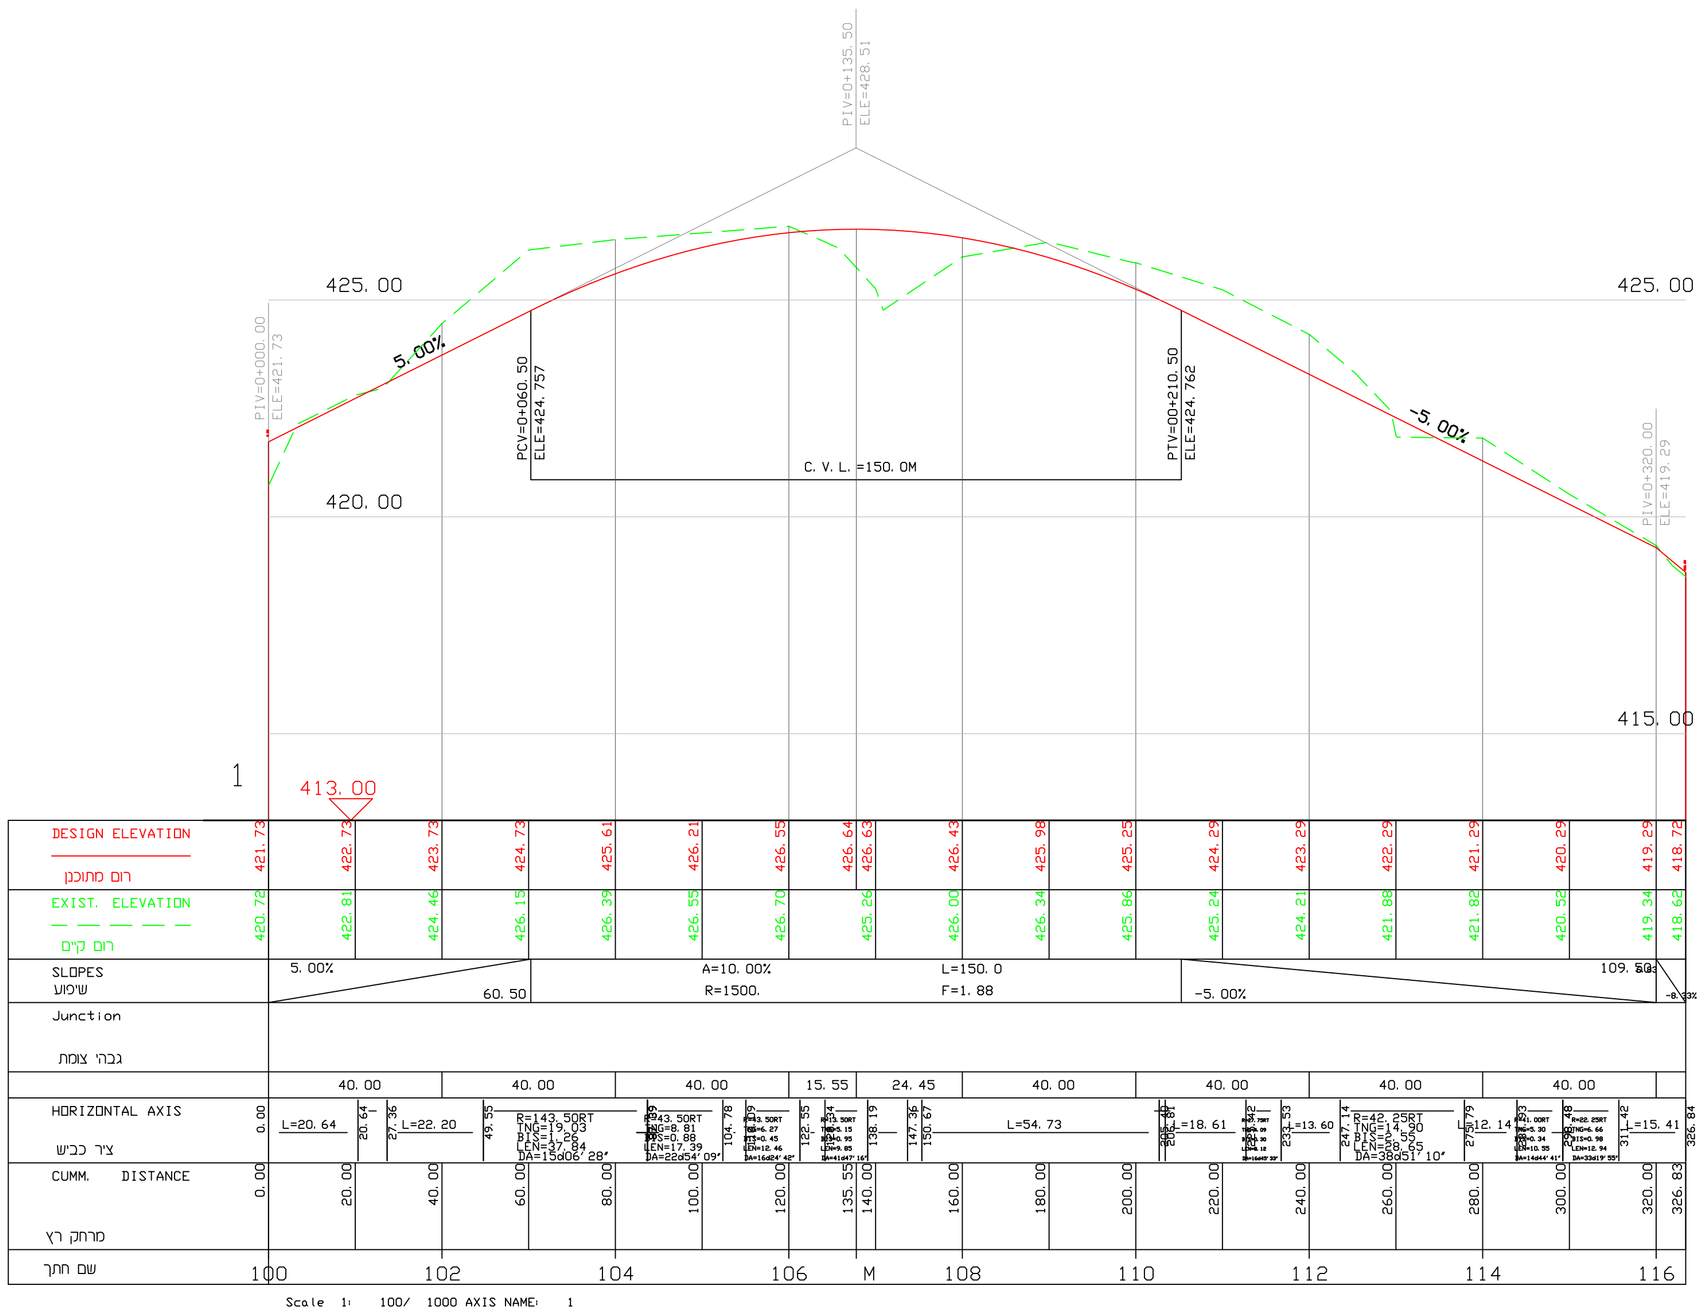

נספח חתך לאורך

נספח לתכנית מס' 212-0924613

הארכת דרך מאושרת לצורך גישה
למגרשי מגורים
נוף הגליל

גליון 2 מתוך 2

תחולה	מנחה
תיאור	חתך לאורך
תאריך עריכת הנספח	29.12.20
קנ"מ	1:100/1000
תרשימים נוספים	קנ"מ
שם תרשים	1:XXXX –
שם תרשים	1:XXXX
שם תרשים	1:XXXX

שמות וחתימות:

עורך הנספח	שם: אינגי שמים מיכאל	חתימה: Z:\hatima-m-hev.jpg
	תאגיד: 514975549	

תכנית: 212-0924613 נספח תנועה חתך תנועה 03/02/2021 12:40:42