


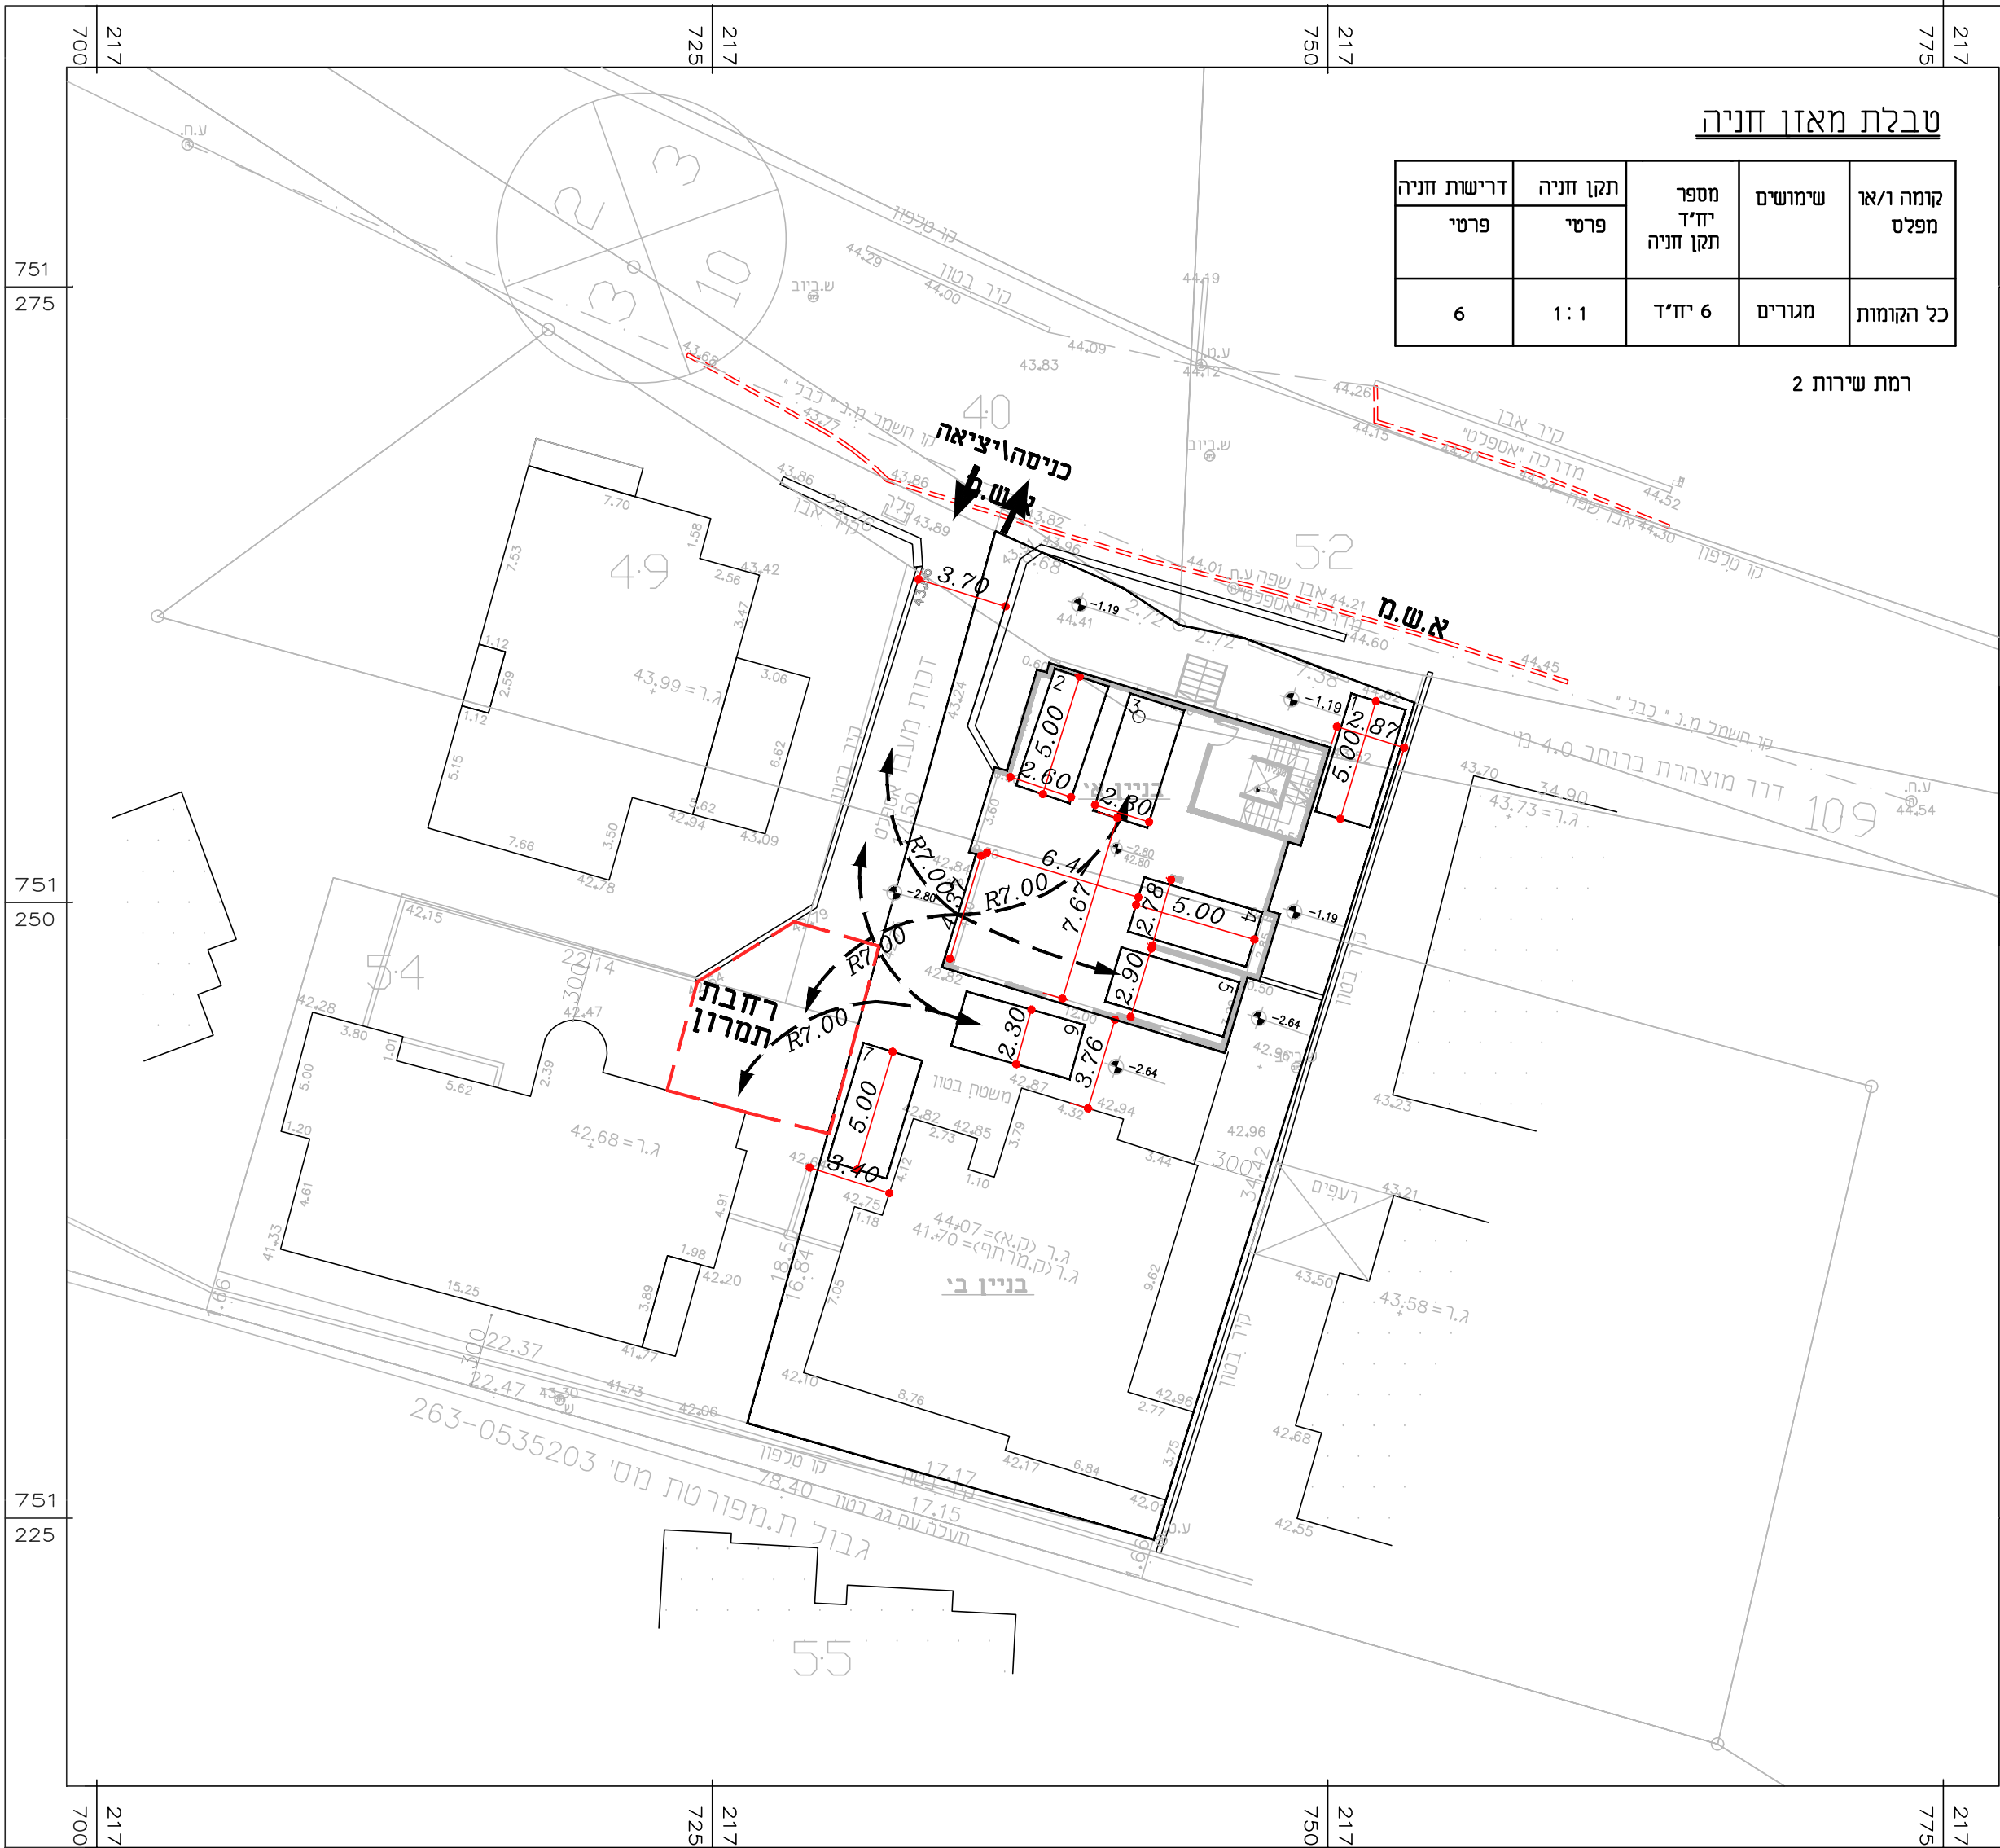

נספח תנועה וחניה

מס' 263-0715300

שינוי הוראות וזכויות בניה - תמרה

נספח לתשריט

גליון 1 מתוך 1

תחולה	רקע
תיאור	תנועה וחניה
תאריך עריכת הנספח	25/11/2020
רשימת התרשימים	קנ"מ
תוכנית תנועה	1:250

שמות וחתימות:

עורך הנספח	שם: מאמון בדראן	חתימה:
	תאגיד: מ.ע. בדראן מהנדסים בע"מ	מאמון בדראן מהנדסים אזורי מבנים כבישים ותנועה רשיון מס' 37713