





תוֹרְשֵׁי מַגְרֵשׁ
קָנִים 1:250

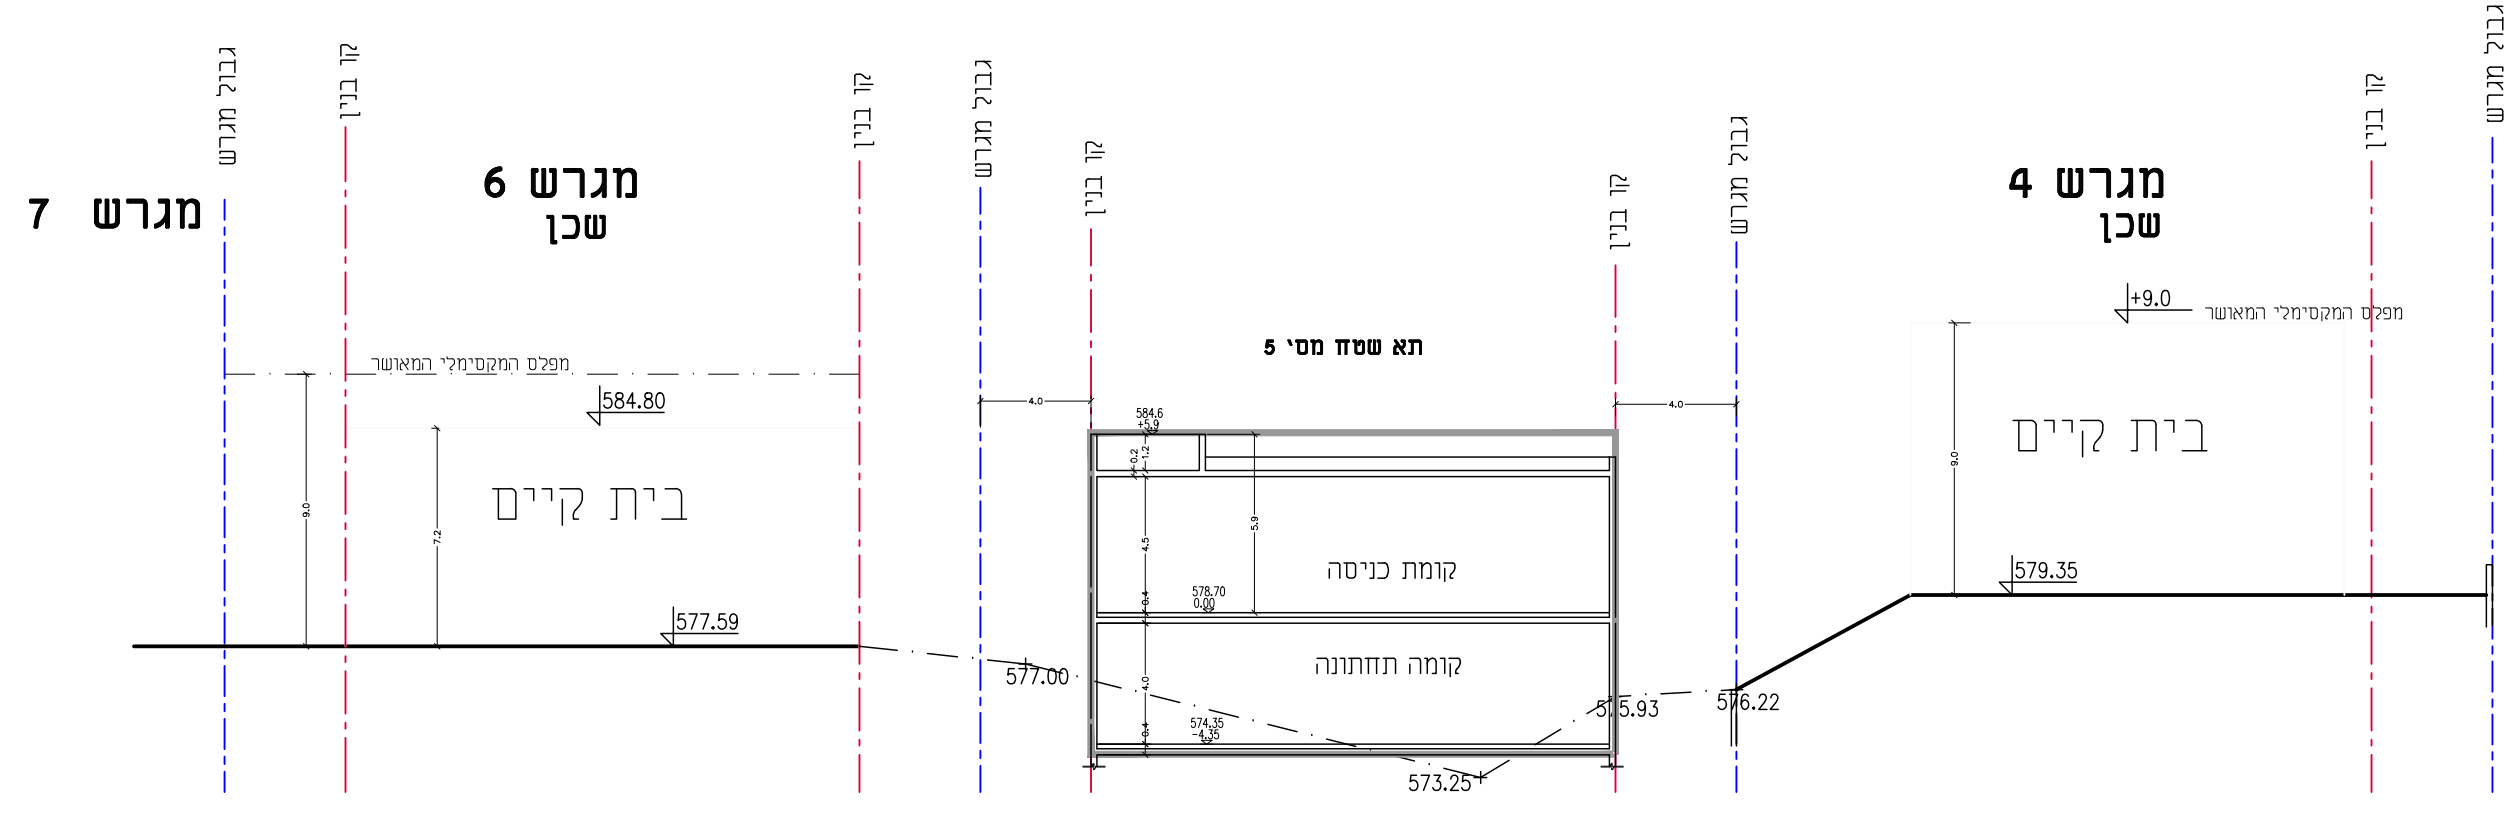


חַתָּךְ א-א
קָנִים 1:250

מקרא

- גבול תכנית
- מספר תכנית תקפה 4285 ג
- מספר גוש 13529
- גבול חלקה
- גבול חלקה
- מספר חלקה 5
- בנין קיים
- קווי בנין
- מספר הדרך
- קווי בנין
- רוחב הדרך
- יעוד שלא עפ"י מבא"ת

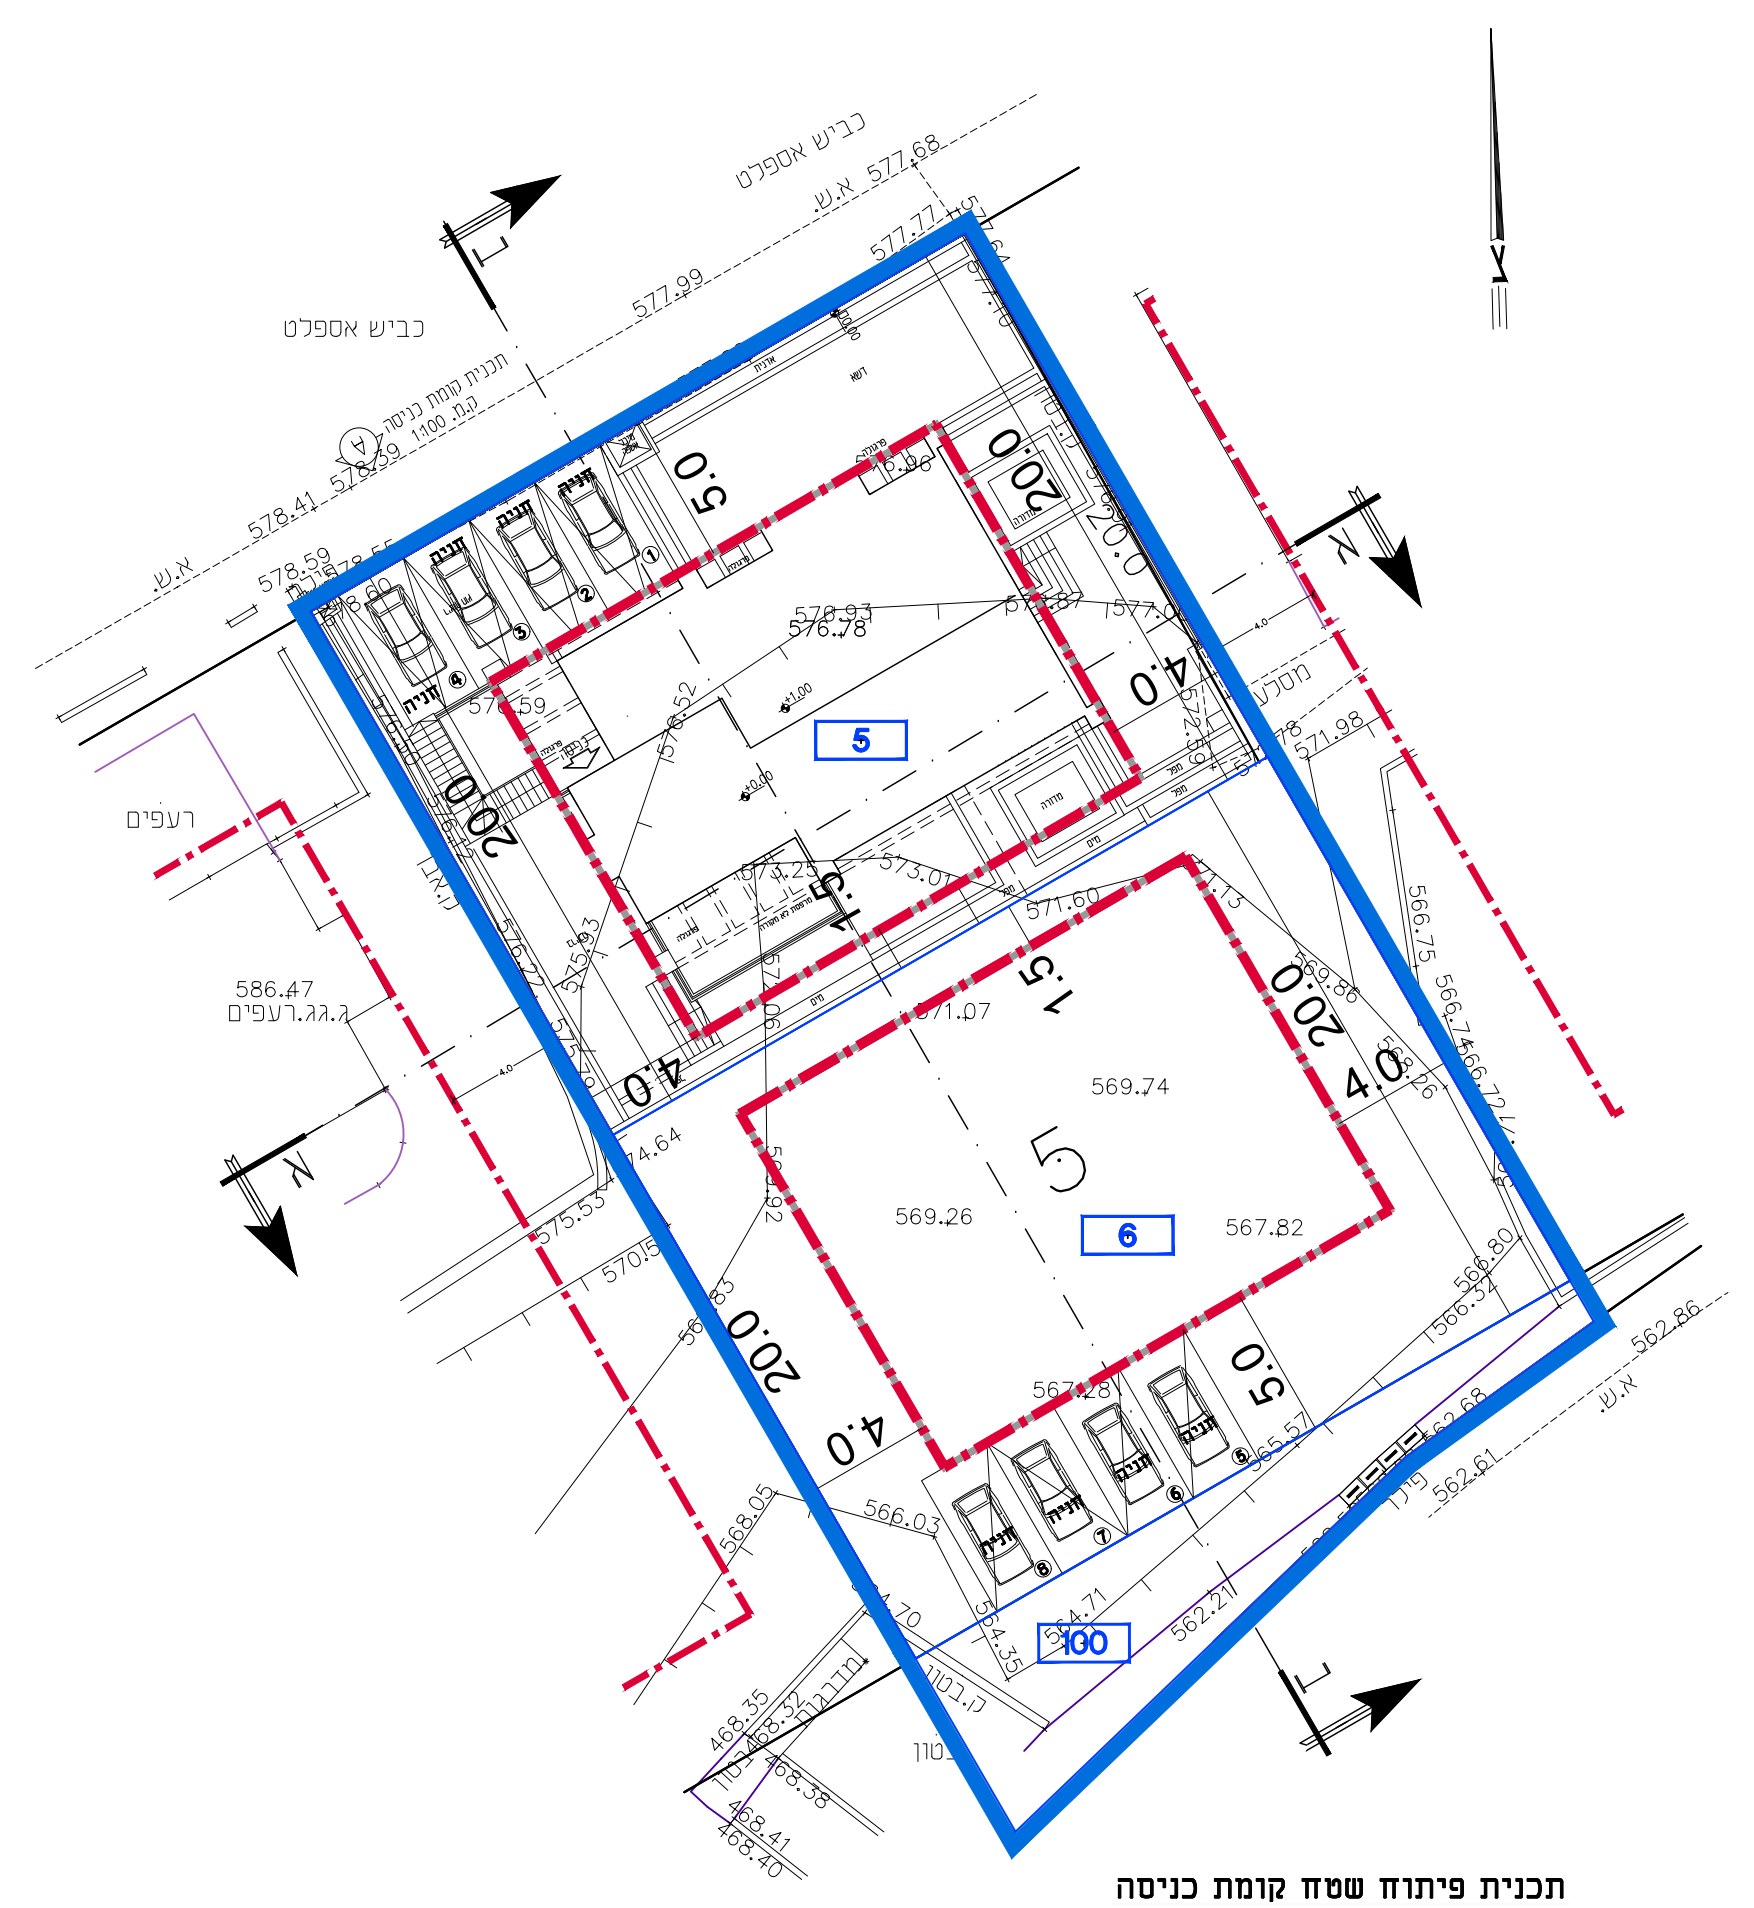

תכנית פיתוח שטח מומת כניסה
קָנִים 1:250

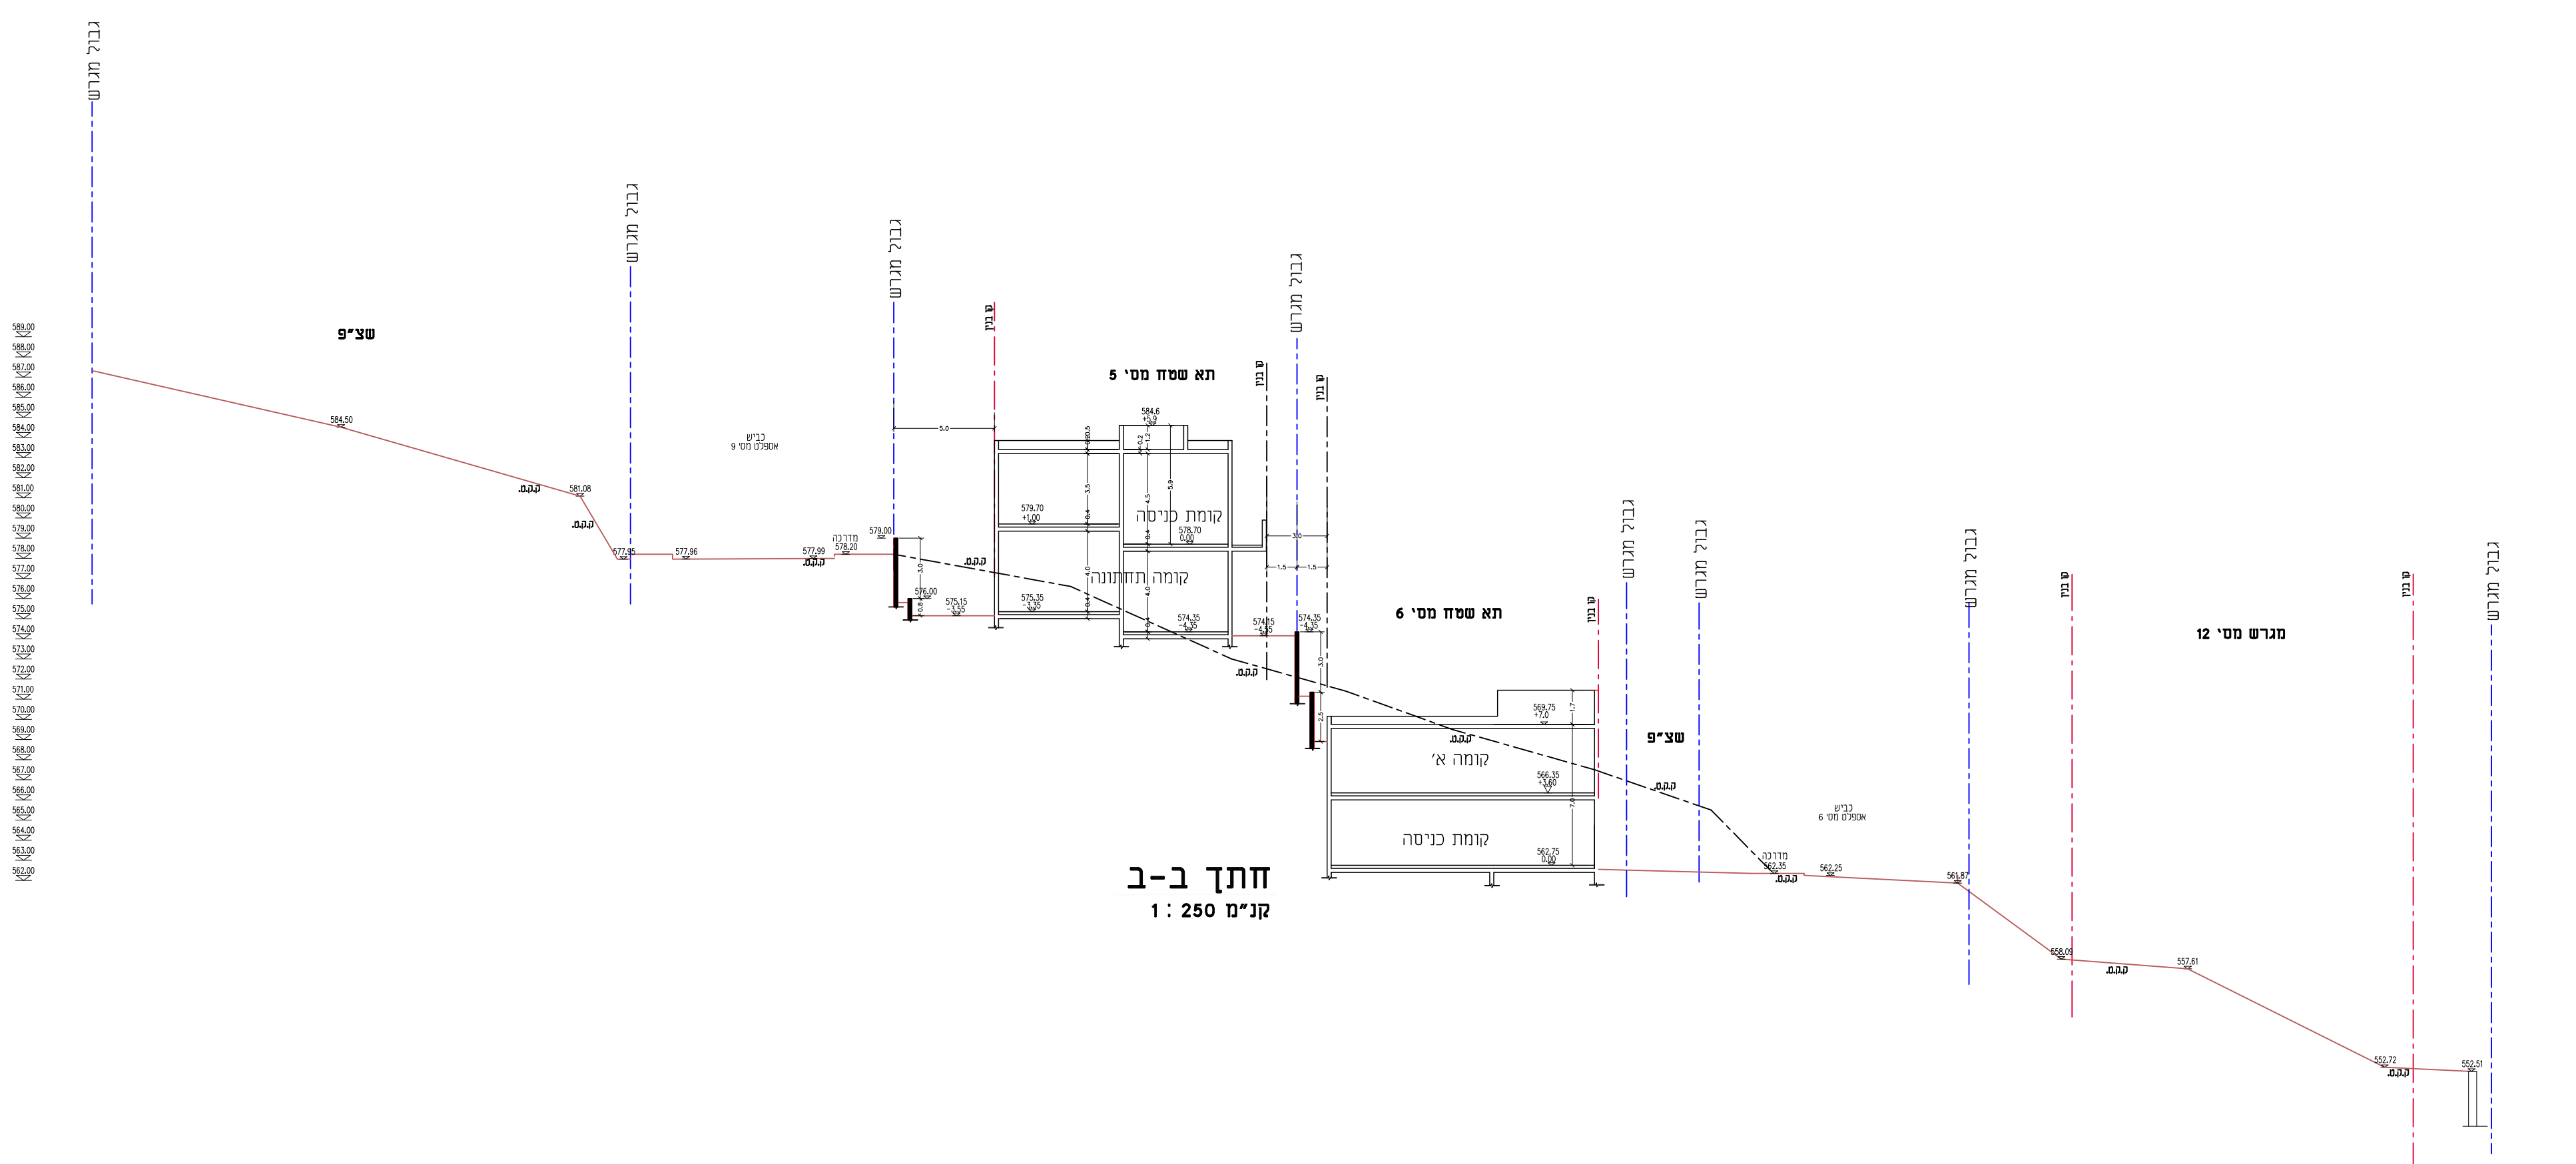

נספח בינוי

מס' 216-0782540

תוספת יחידות דיור שינוי הוראות בניה בגוש 13529 חלקה 5

נספח לתכנית גליון 1 מתוך 1

תחולה	רקע
תיאור	
תאריך עריכת הנספח	14/02/2022
רשימת התרשימים	קנ"מ 1:250
שם תרשים	נספח בינוי
שם תרשים	-
שם תרשים	-
שם תרשים	-

שמות וחתימות:

עורך הנספח	שם יאנה פיליפנקו	תאריך: סטודיו לאדריכלות ושינוי תב"ע
יאנה פיליפנקו	אדריכלות ושינוי תב"ע	מ.ר. 33791
נייד: 0507197556		