



נספח הליכים סטטוטוריים-מתחם 16 קנ"מ 1:5000

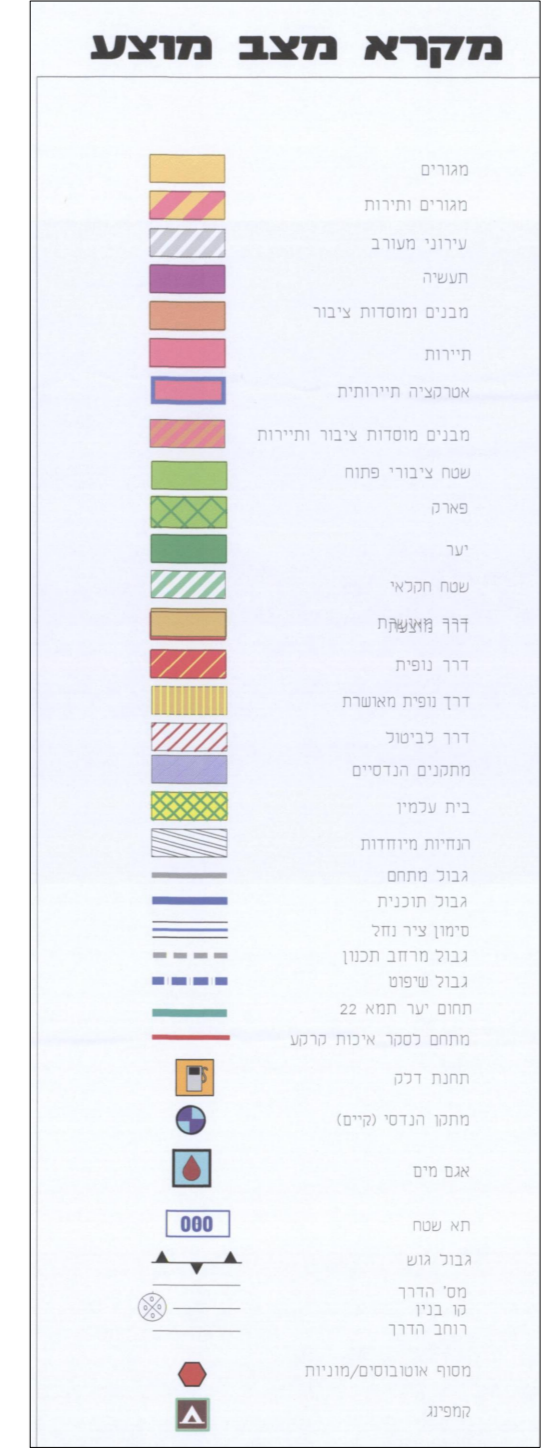

<b>נספח הליכים סטטוטוריים</b>	
<b>220-0548685</b>	
<b>מתחם מגורים ותיירות</b>	
<b>נספח לתכנית</b>	<b>גליון 1 מתוך 1</b>
<b>תחולה</b>	<b>רקע</b>
<b>תיאור</b>	<b>רקע תכנון מתחם 16</b>
<b>תאריך עריכת הנספח</b>	<b>13.02.2022</b>
<b>קנ"מ</b>	<b>1:5000</b>
<b>תרשימים נוספים</b>	<b>קנ"מ</b>
<b>ג' 19968</b>	<b>1:10000</b>
<b>שמות וזתימות:</b>	
<b>שם</b>	<b>שם זתימה</b>
<b>עורך הנספח</b>	<b>לאה רובננקו אדריכלים בע"מ</b>

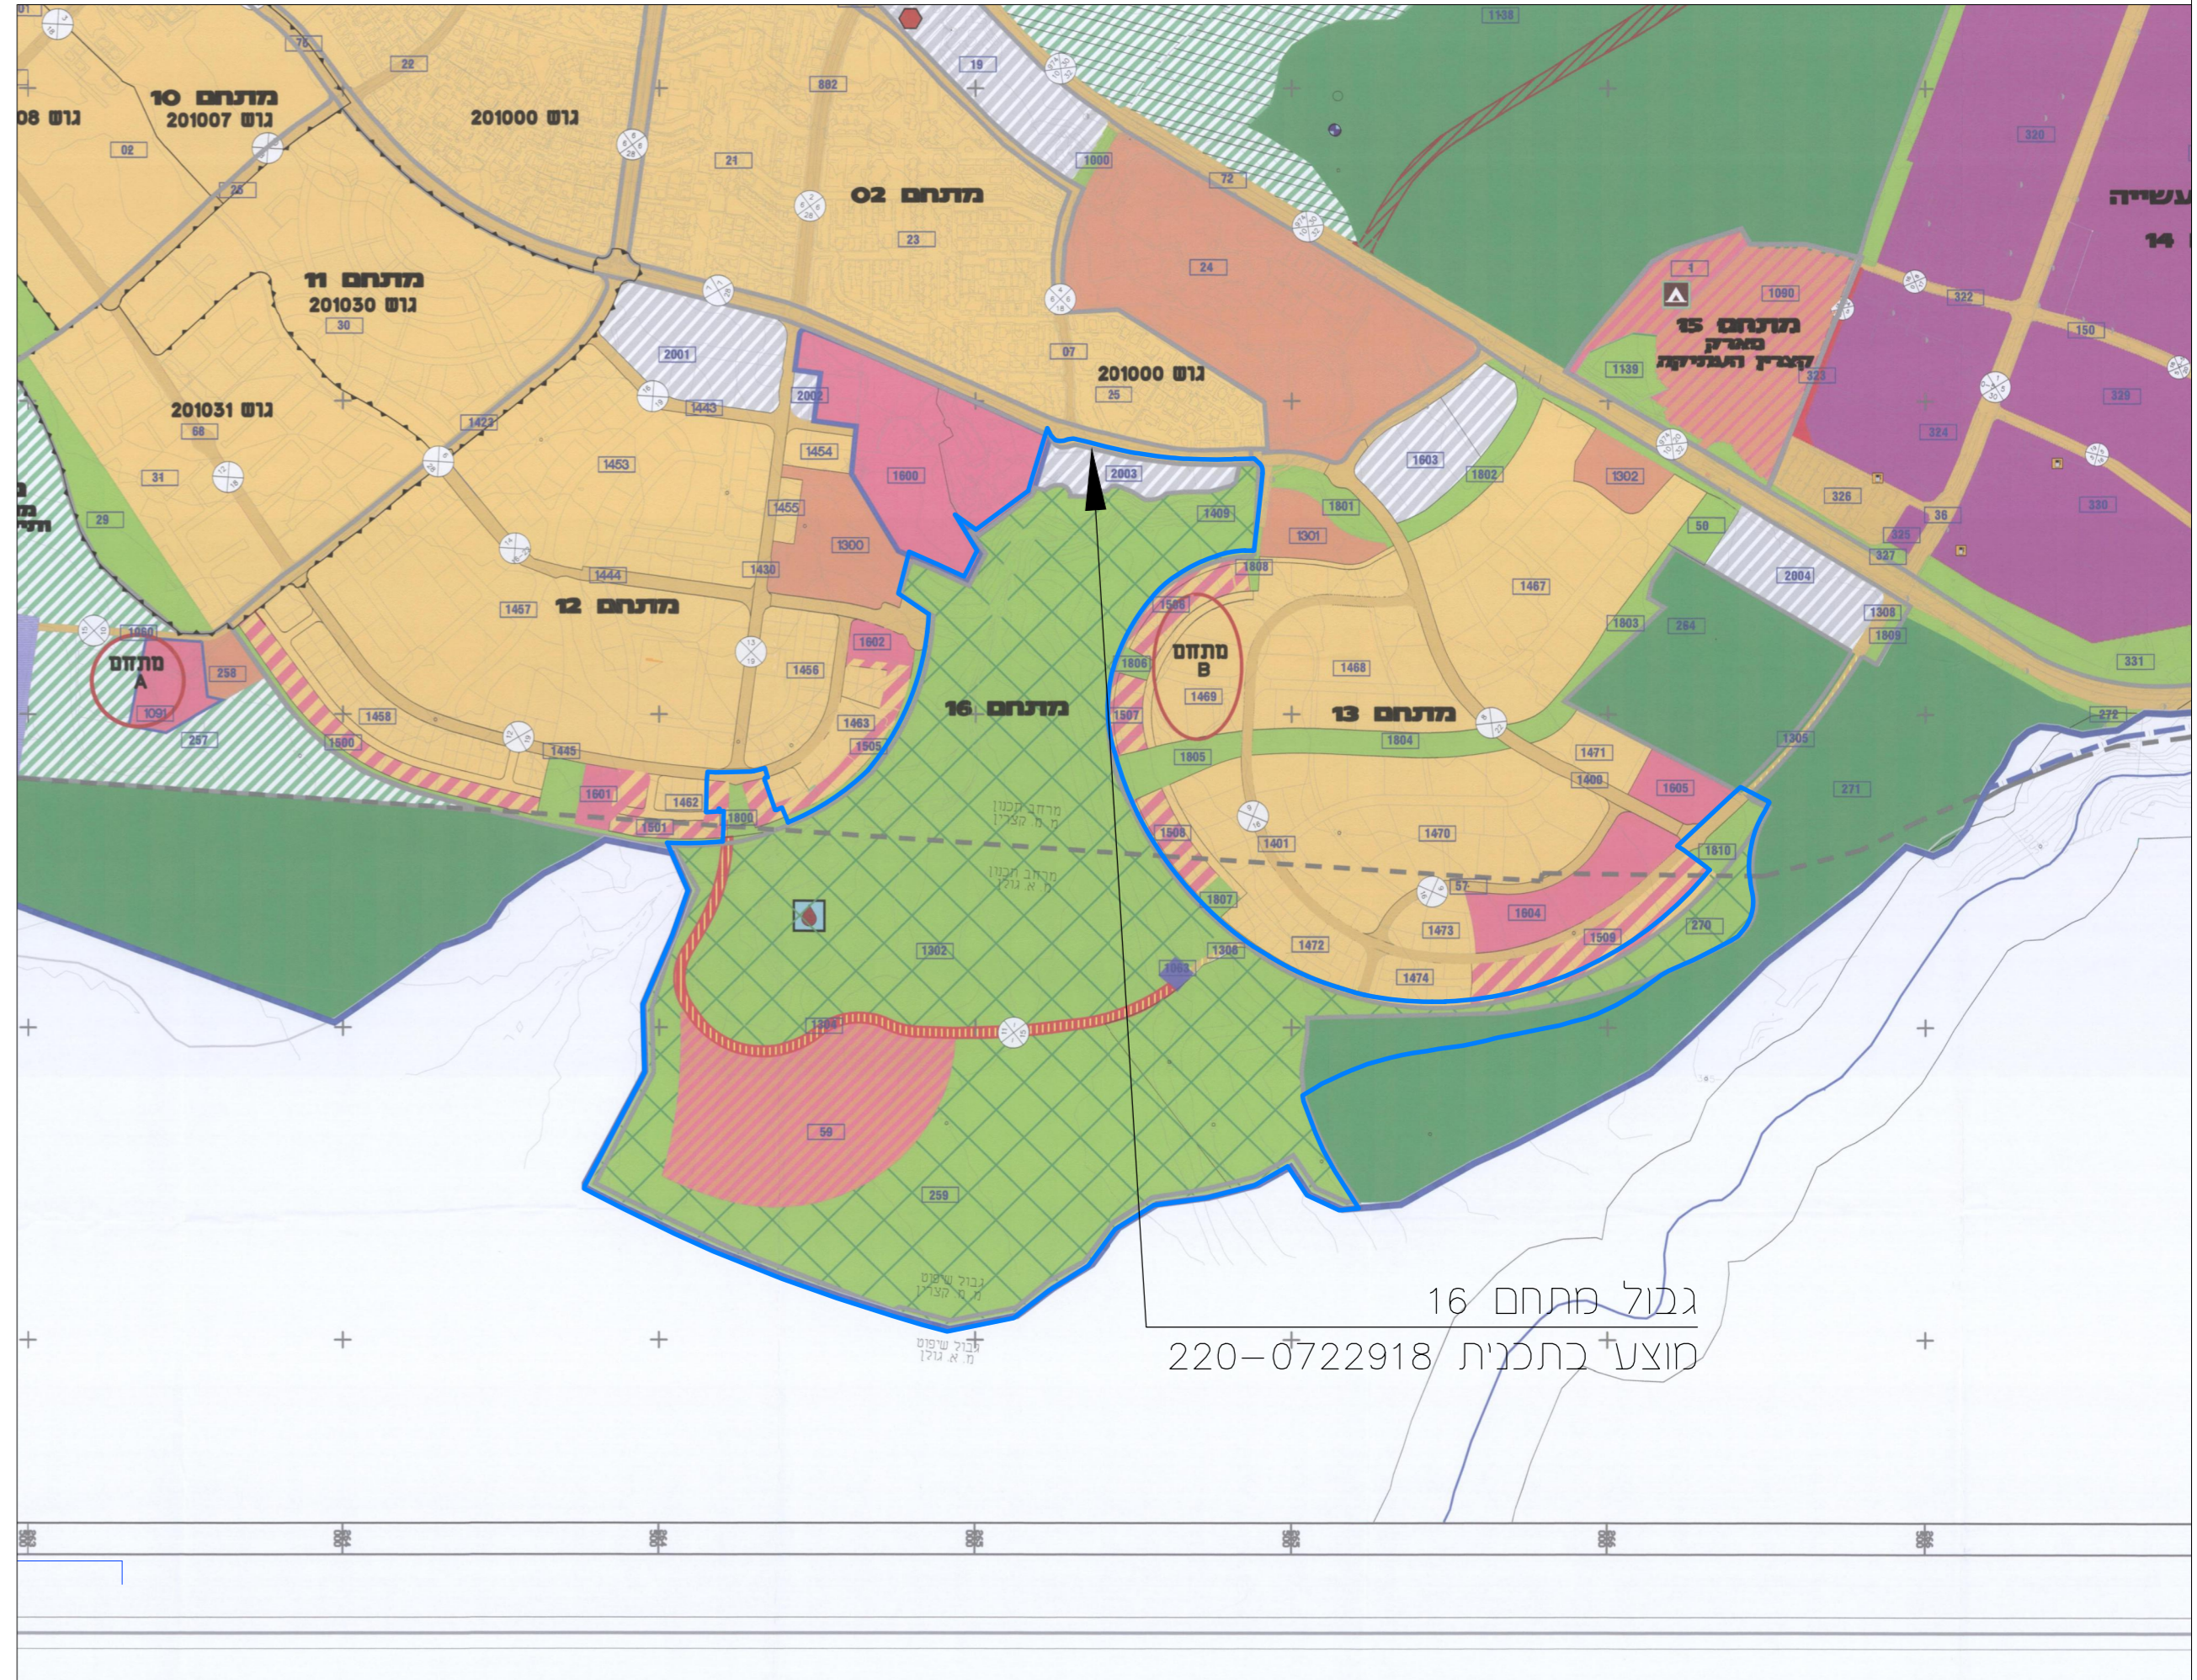

תרשים בהתאם לתכנית כוללת ג' 19968 קנ"מ 1:10000