




**טבלת מאזן החניה לפי שימושים קיימים / מוצעים**

מס' קומות	שימוש	כמות יחיד / שטח	עניין דרושה עניין תקן חניה	דרושה סה"כ חניה	מתוכננת סה"כ חניה
4	מגורים בשטח עד 120 מ"ר	15	חניה לכל דירה סה"כ 1 חניה	15	15



מחזור : הצפון  
 נפת : נצרת  
 מקום : נצרת  
 גוש : 16524  
 חלקה : 94  
 מגרש :  
 שטח : 1637 מ"ר  
 הוכן עבור :

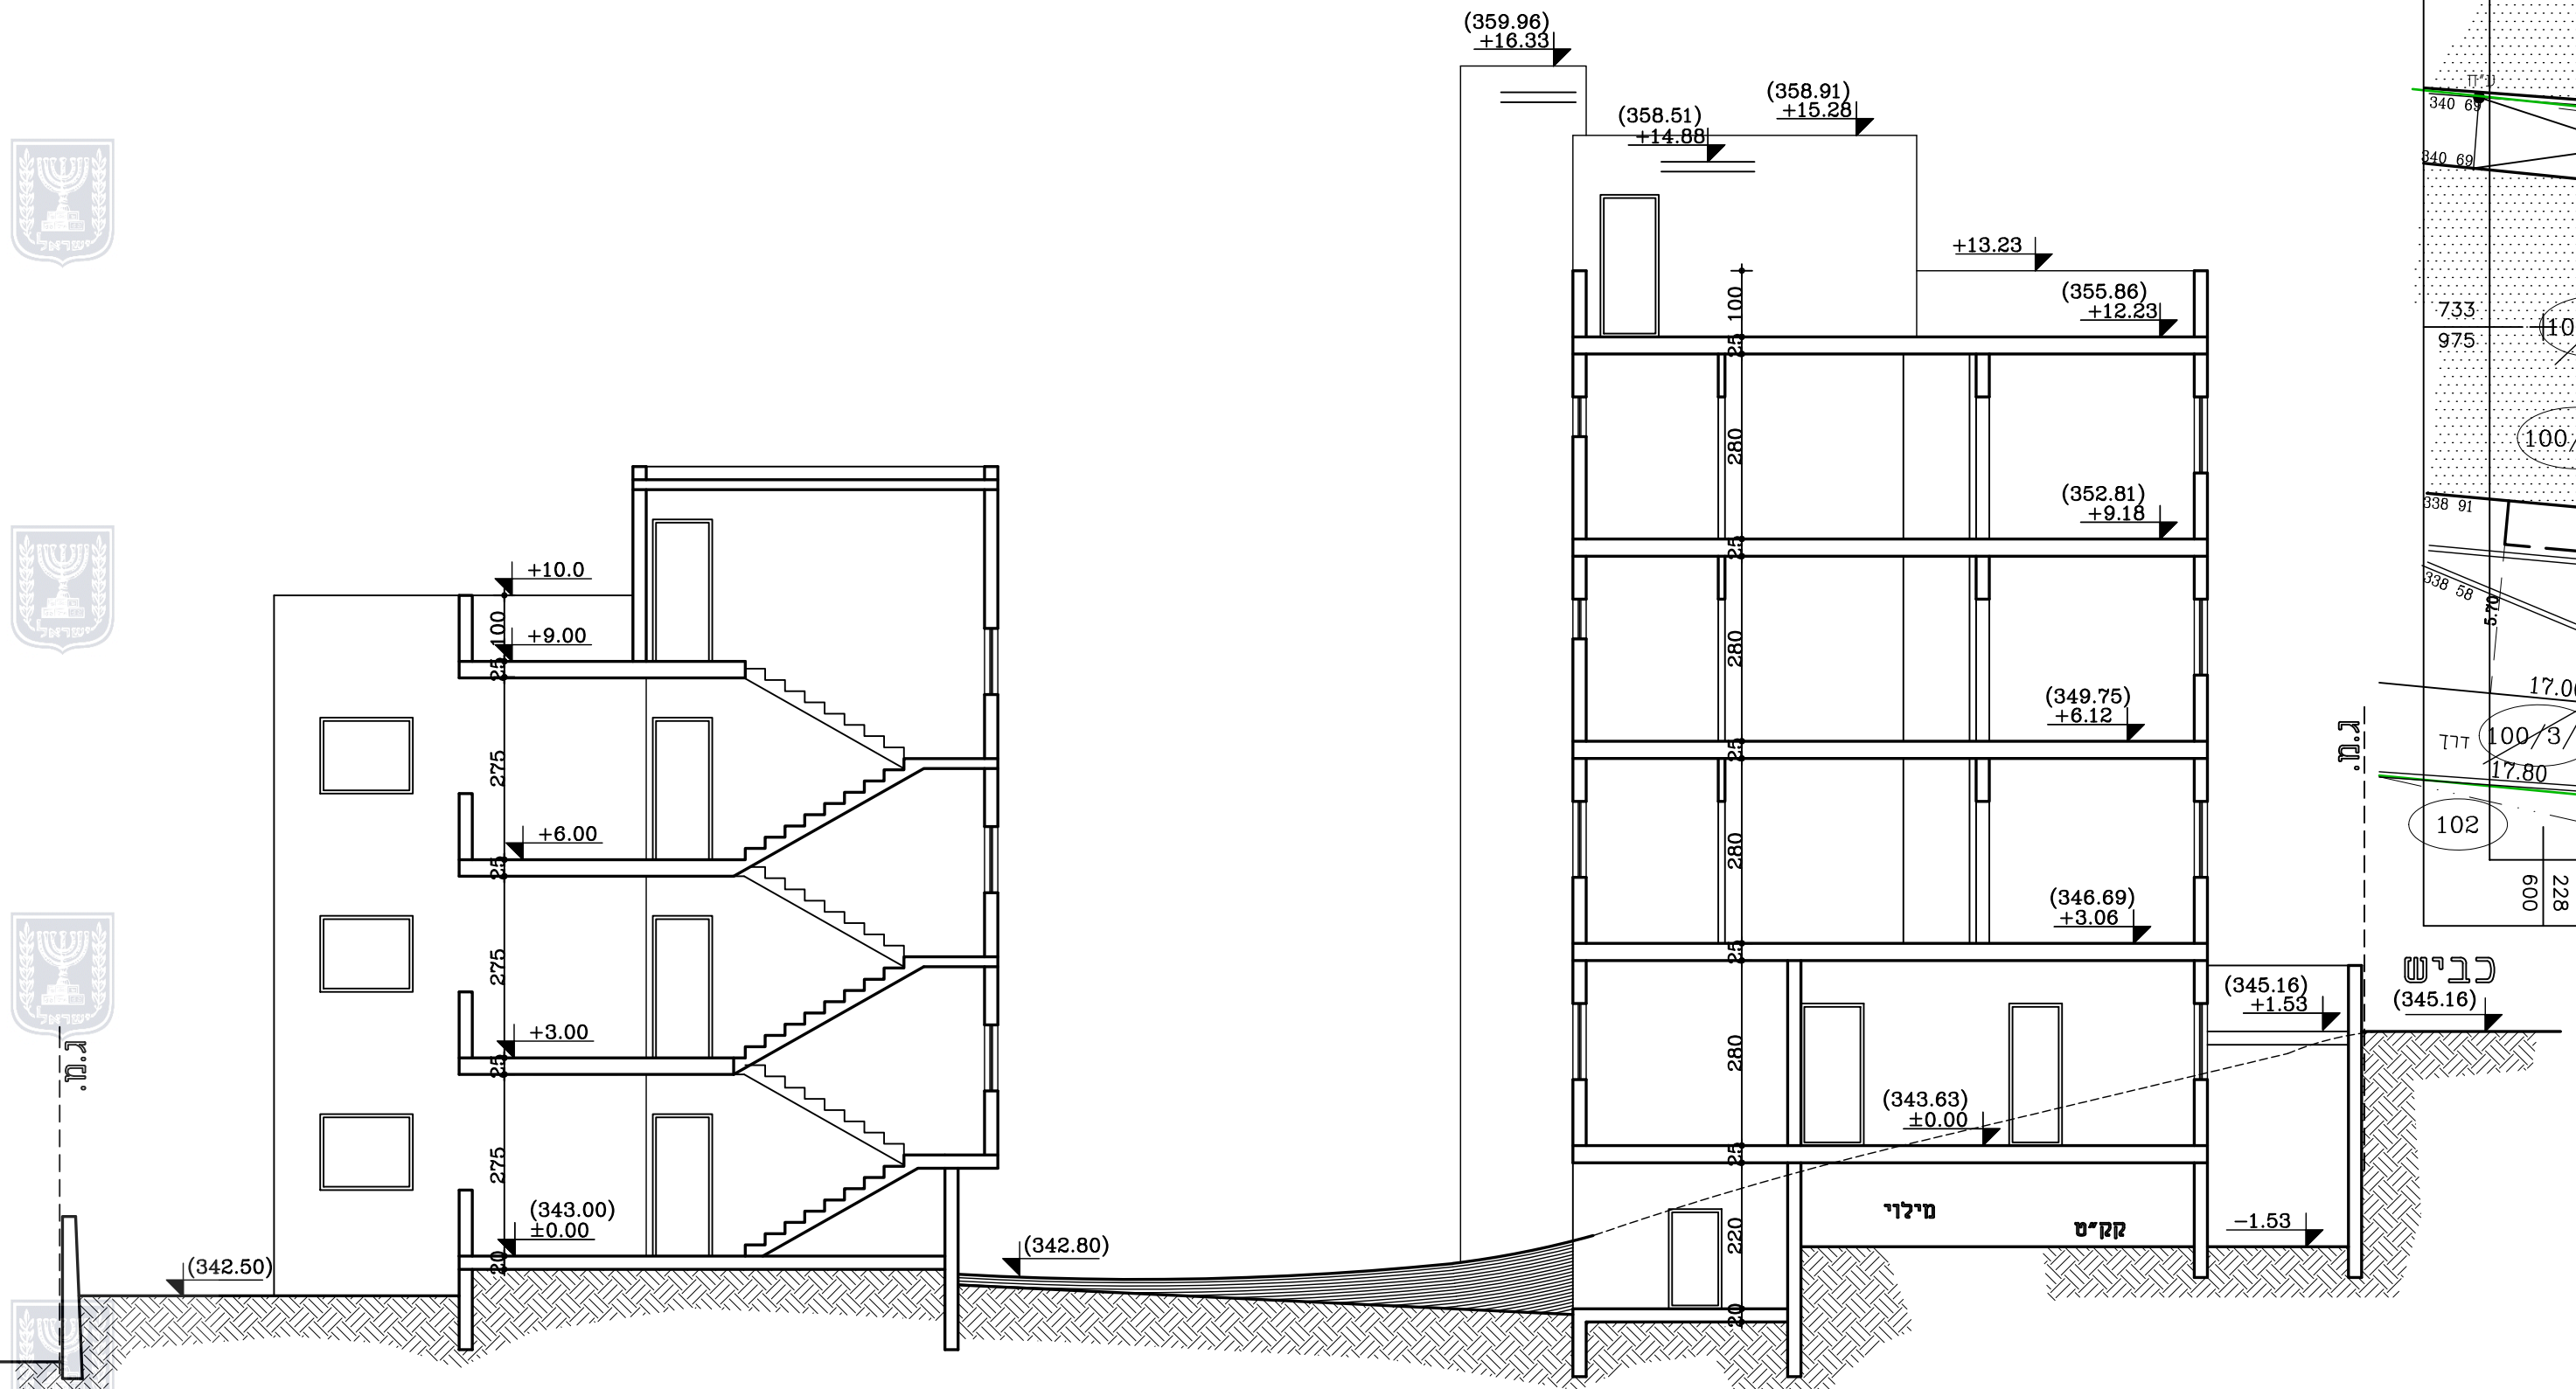

חתך א-א קני"מ 1:100

**חוק התכנון והבנייה, התשכ"ה - 1965**  
**תכנית מתאר מקומית**

**מס' 211-0782334**

**שם התכנית**  
**הוספת זכויות בניה - שכונה מזרחית**

**נספח בינוי** גליון 1 מתוך 1

שם הנספח	קני"מ
תכנית העמדה	1 : 250
חתכים	1 : 100
תמונה נוספת	-

תאריך 30/11/2020

**שמות וזהימות:**

עורך התוכנית	שם:	אחמד עואד	זהימות:
	תאגיד:	משרד אדריכלות ובינוי ערים רשיון מס' 46573	