


מקרא



גבול תכנית

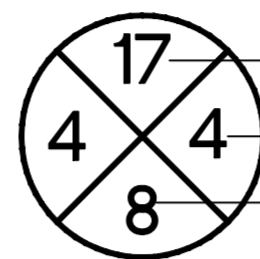

מספר הדרך
קווי בנין
רוחב הדרך

18844




גבול גוש

8



גבול חלקה

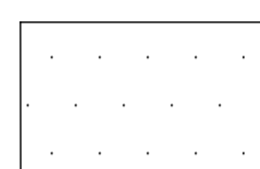

בניין קיים



קו בניין



קו ניקוז

חוק התכנון והבנייה, התשכ"ה - 1965
תכנית מתאר מקומית

258-0841288


נספח בינוי וניקוז - מנחה
פקיעין

מצב מאושר גליון 1 מתוך 1

שם הנספח	קנין
נספח בינוי וניקוז	1250
תרשים סביבה ע"פ ג 11900	
תרשים על רקע תצ"א	

תאריך: 11/02/2020

עורך התוכנית	שם:	פרג ויסאם	חתימה:
	תאגיד:		

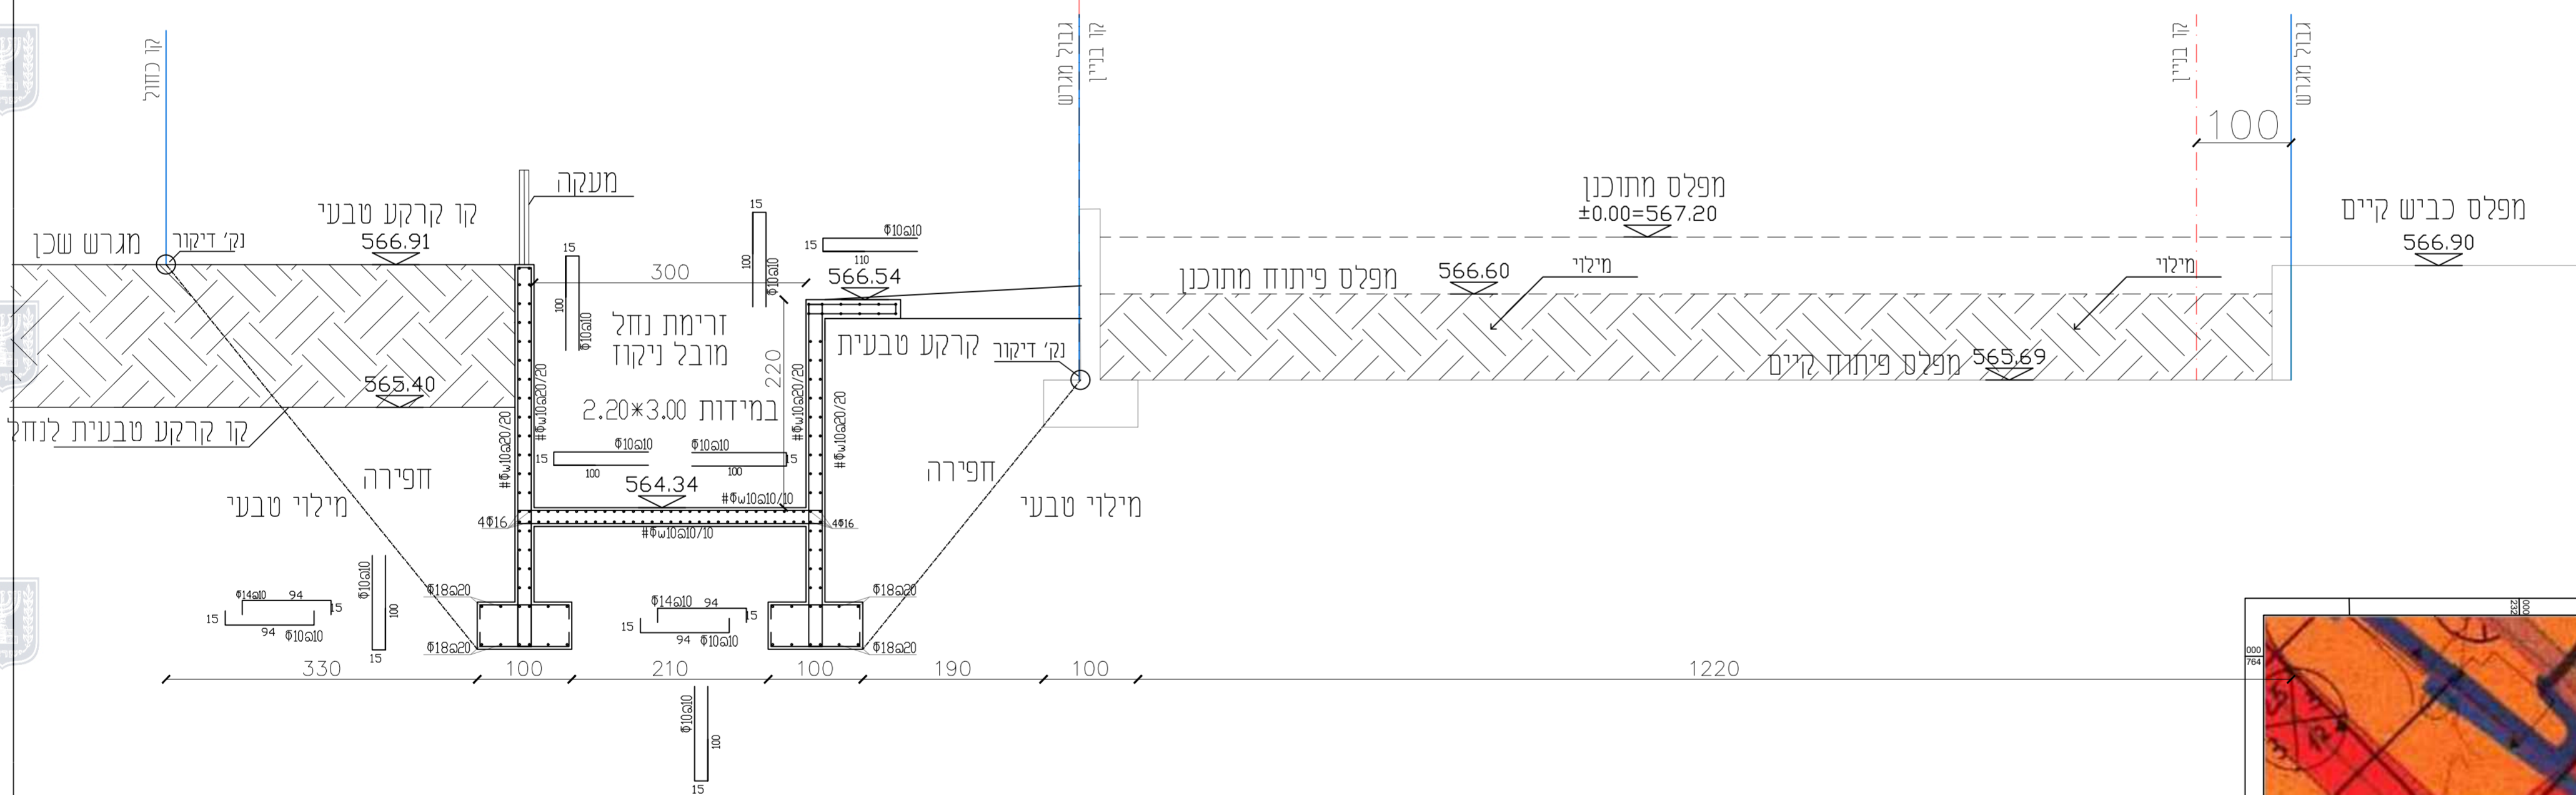

חתך א-א קנ"מ 1:50

