


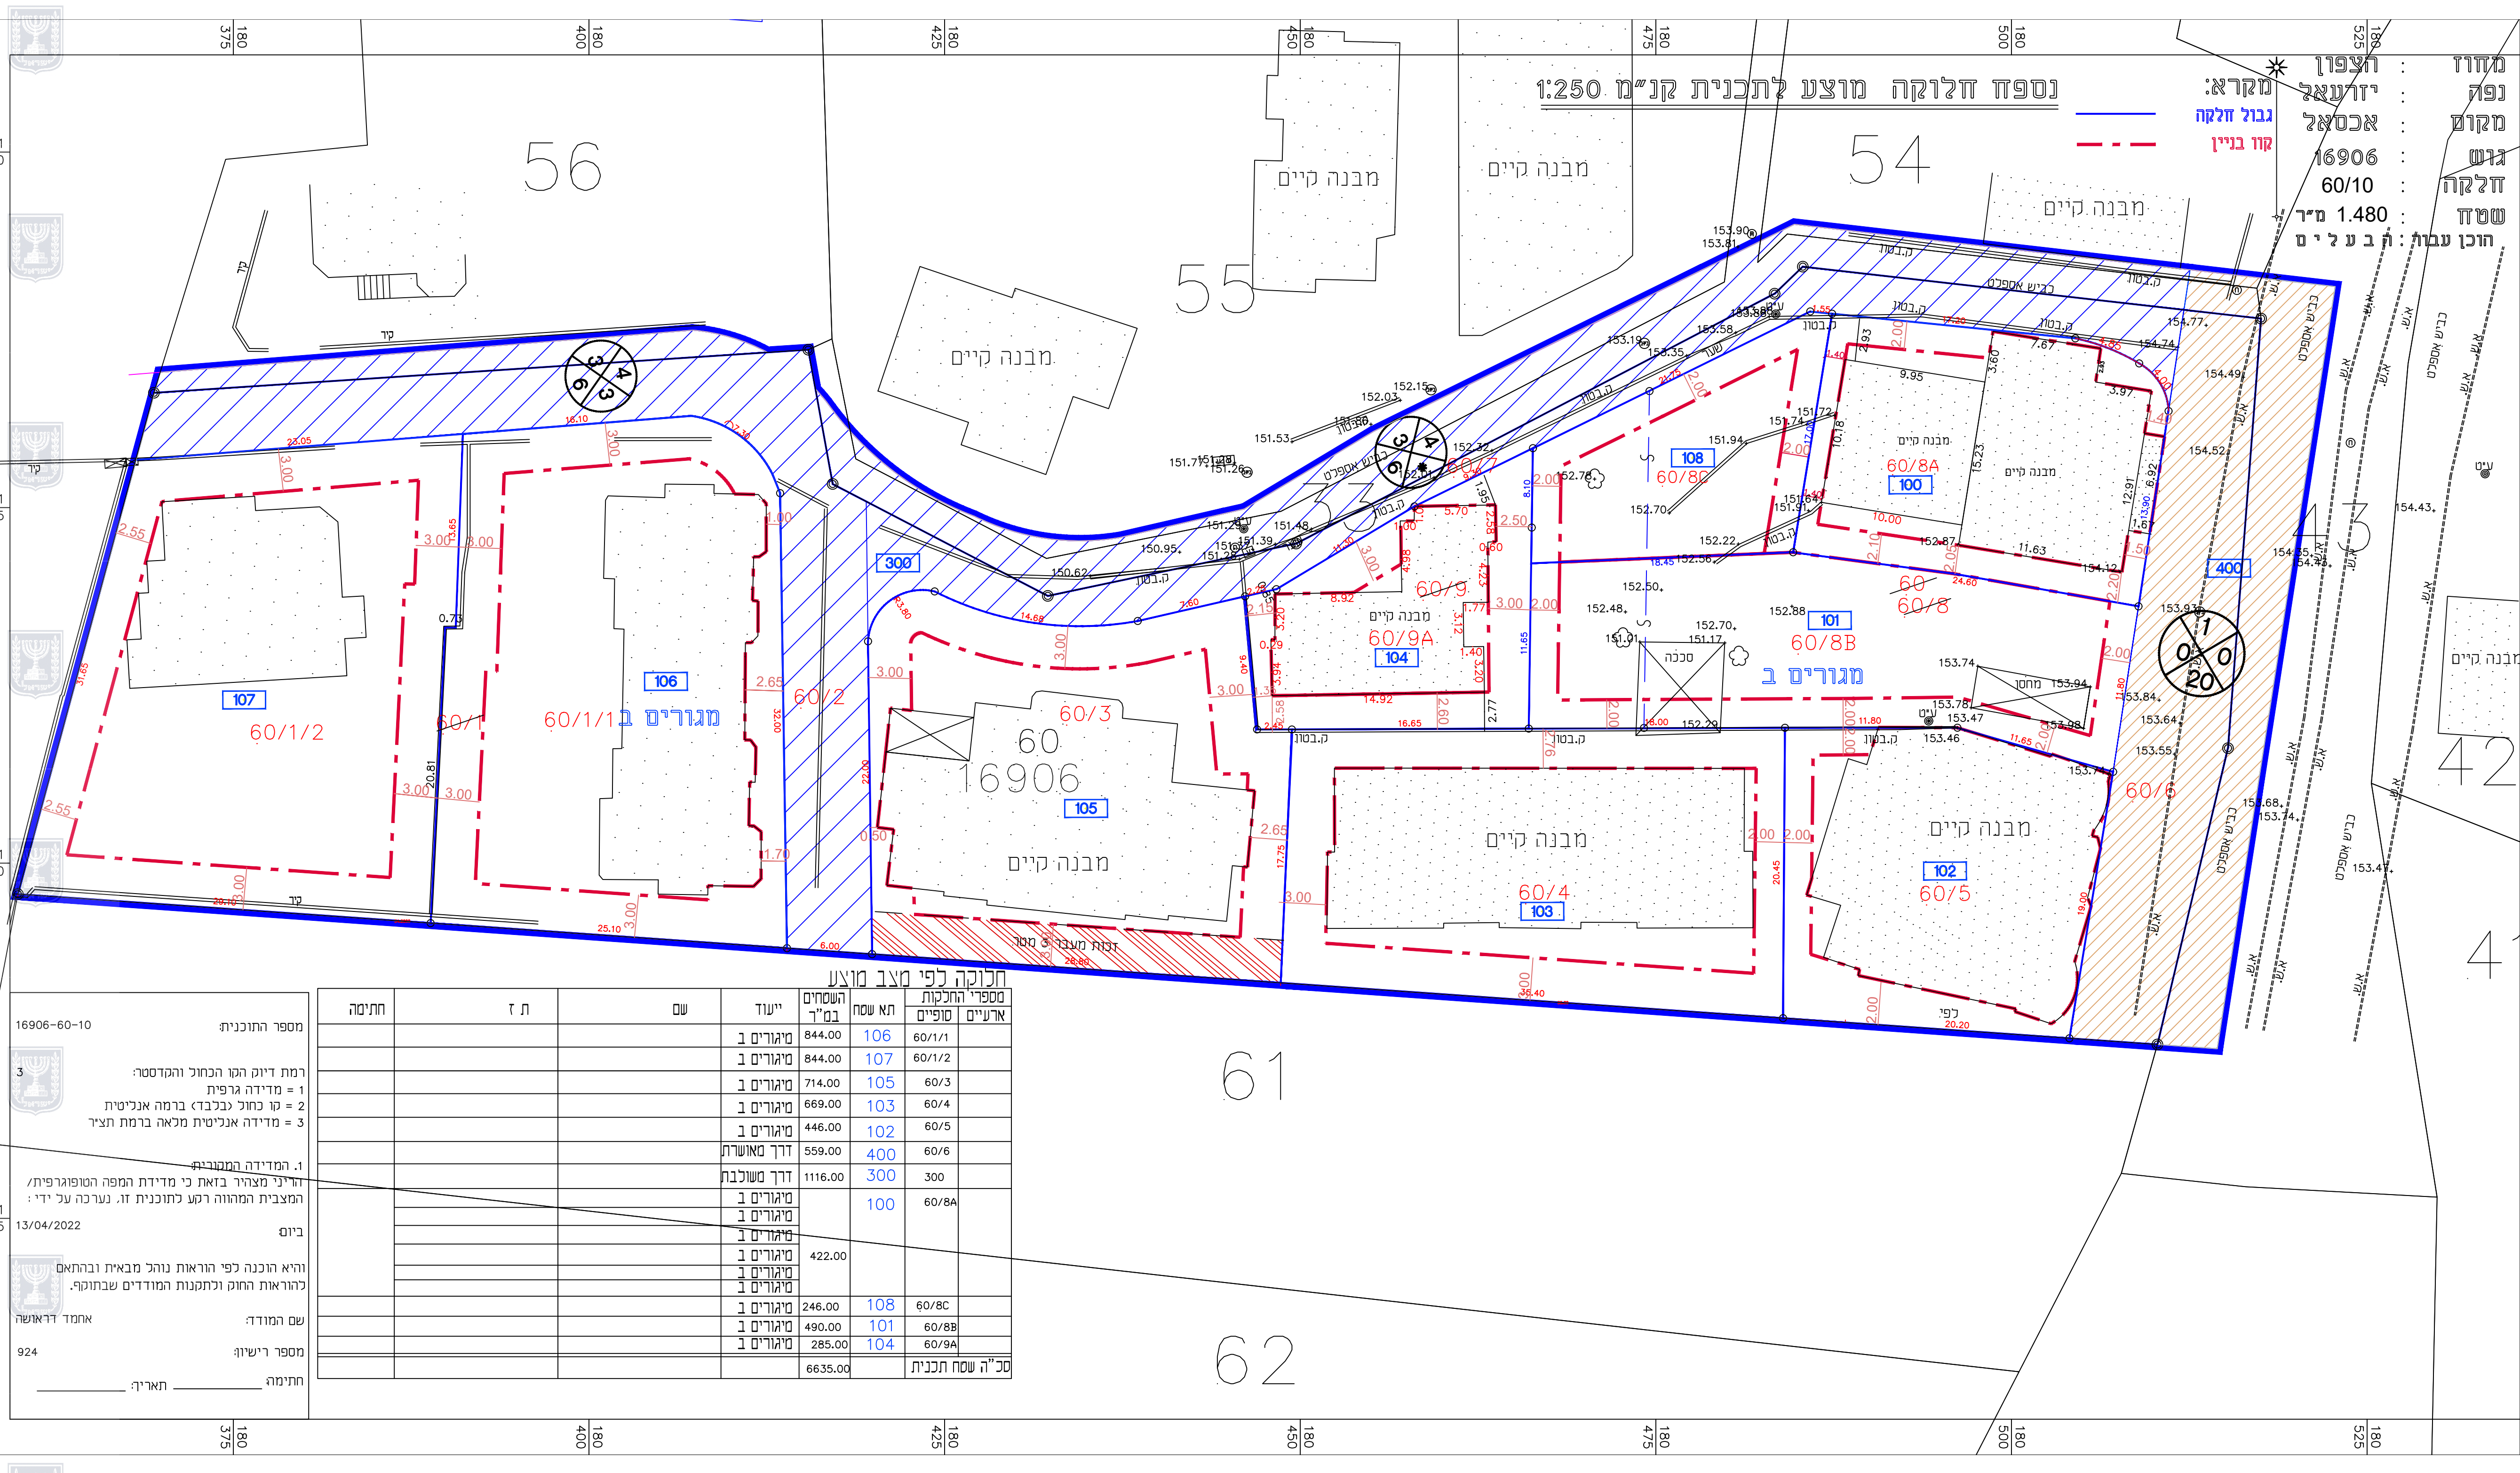

חוק התכנון והבנייה, התשכ"ה - 1965 תכנית מתאר מקומית	
מס' 257-0759670	
איחוד וחלוקה ללא הסכמה+ שינוי בהוראות וזכויות בניה - אכסאל	
גליון 1 מתוך 1	נספח חלוקה
קנ"מ 250	שם הנספח תכנית חלוקה מוצעת
-	תרשים סביבה
-	תרשים נוסף
-	תרשים נוסף
-	תמונה נוספת
23.08.2022	תאריך
שמות וחתימות:	
מודד	שם: אחמד דראושה חתימה: