


מחוז צפון
 הוועדה המחוזית החליטה ביום:
 09/09/2020

להפקיד את התכנית
 תאריך: 14/07/2021
 יו"ר הוועדה המחוזית

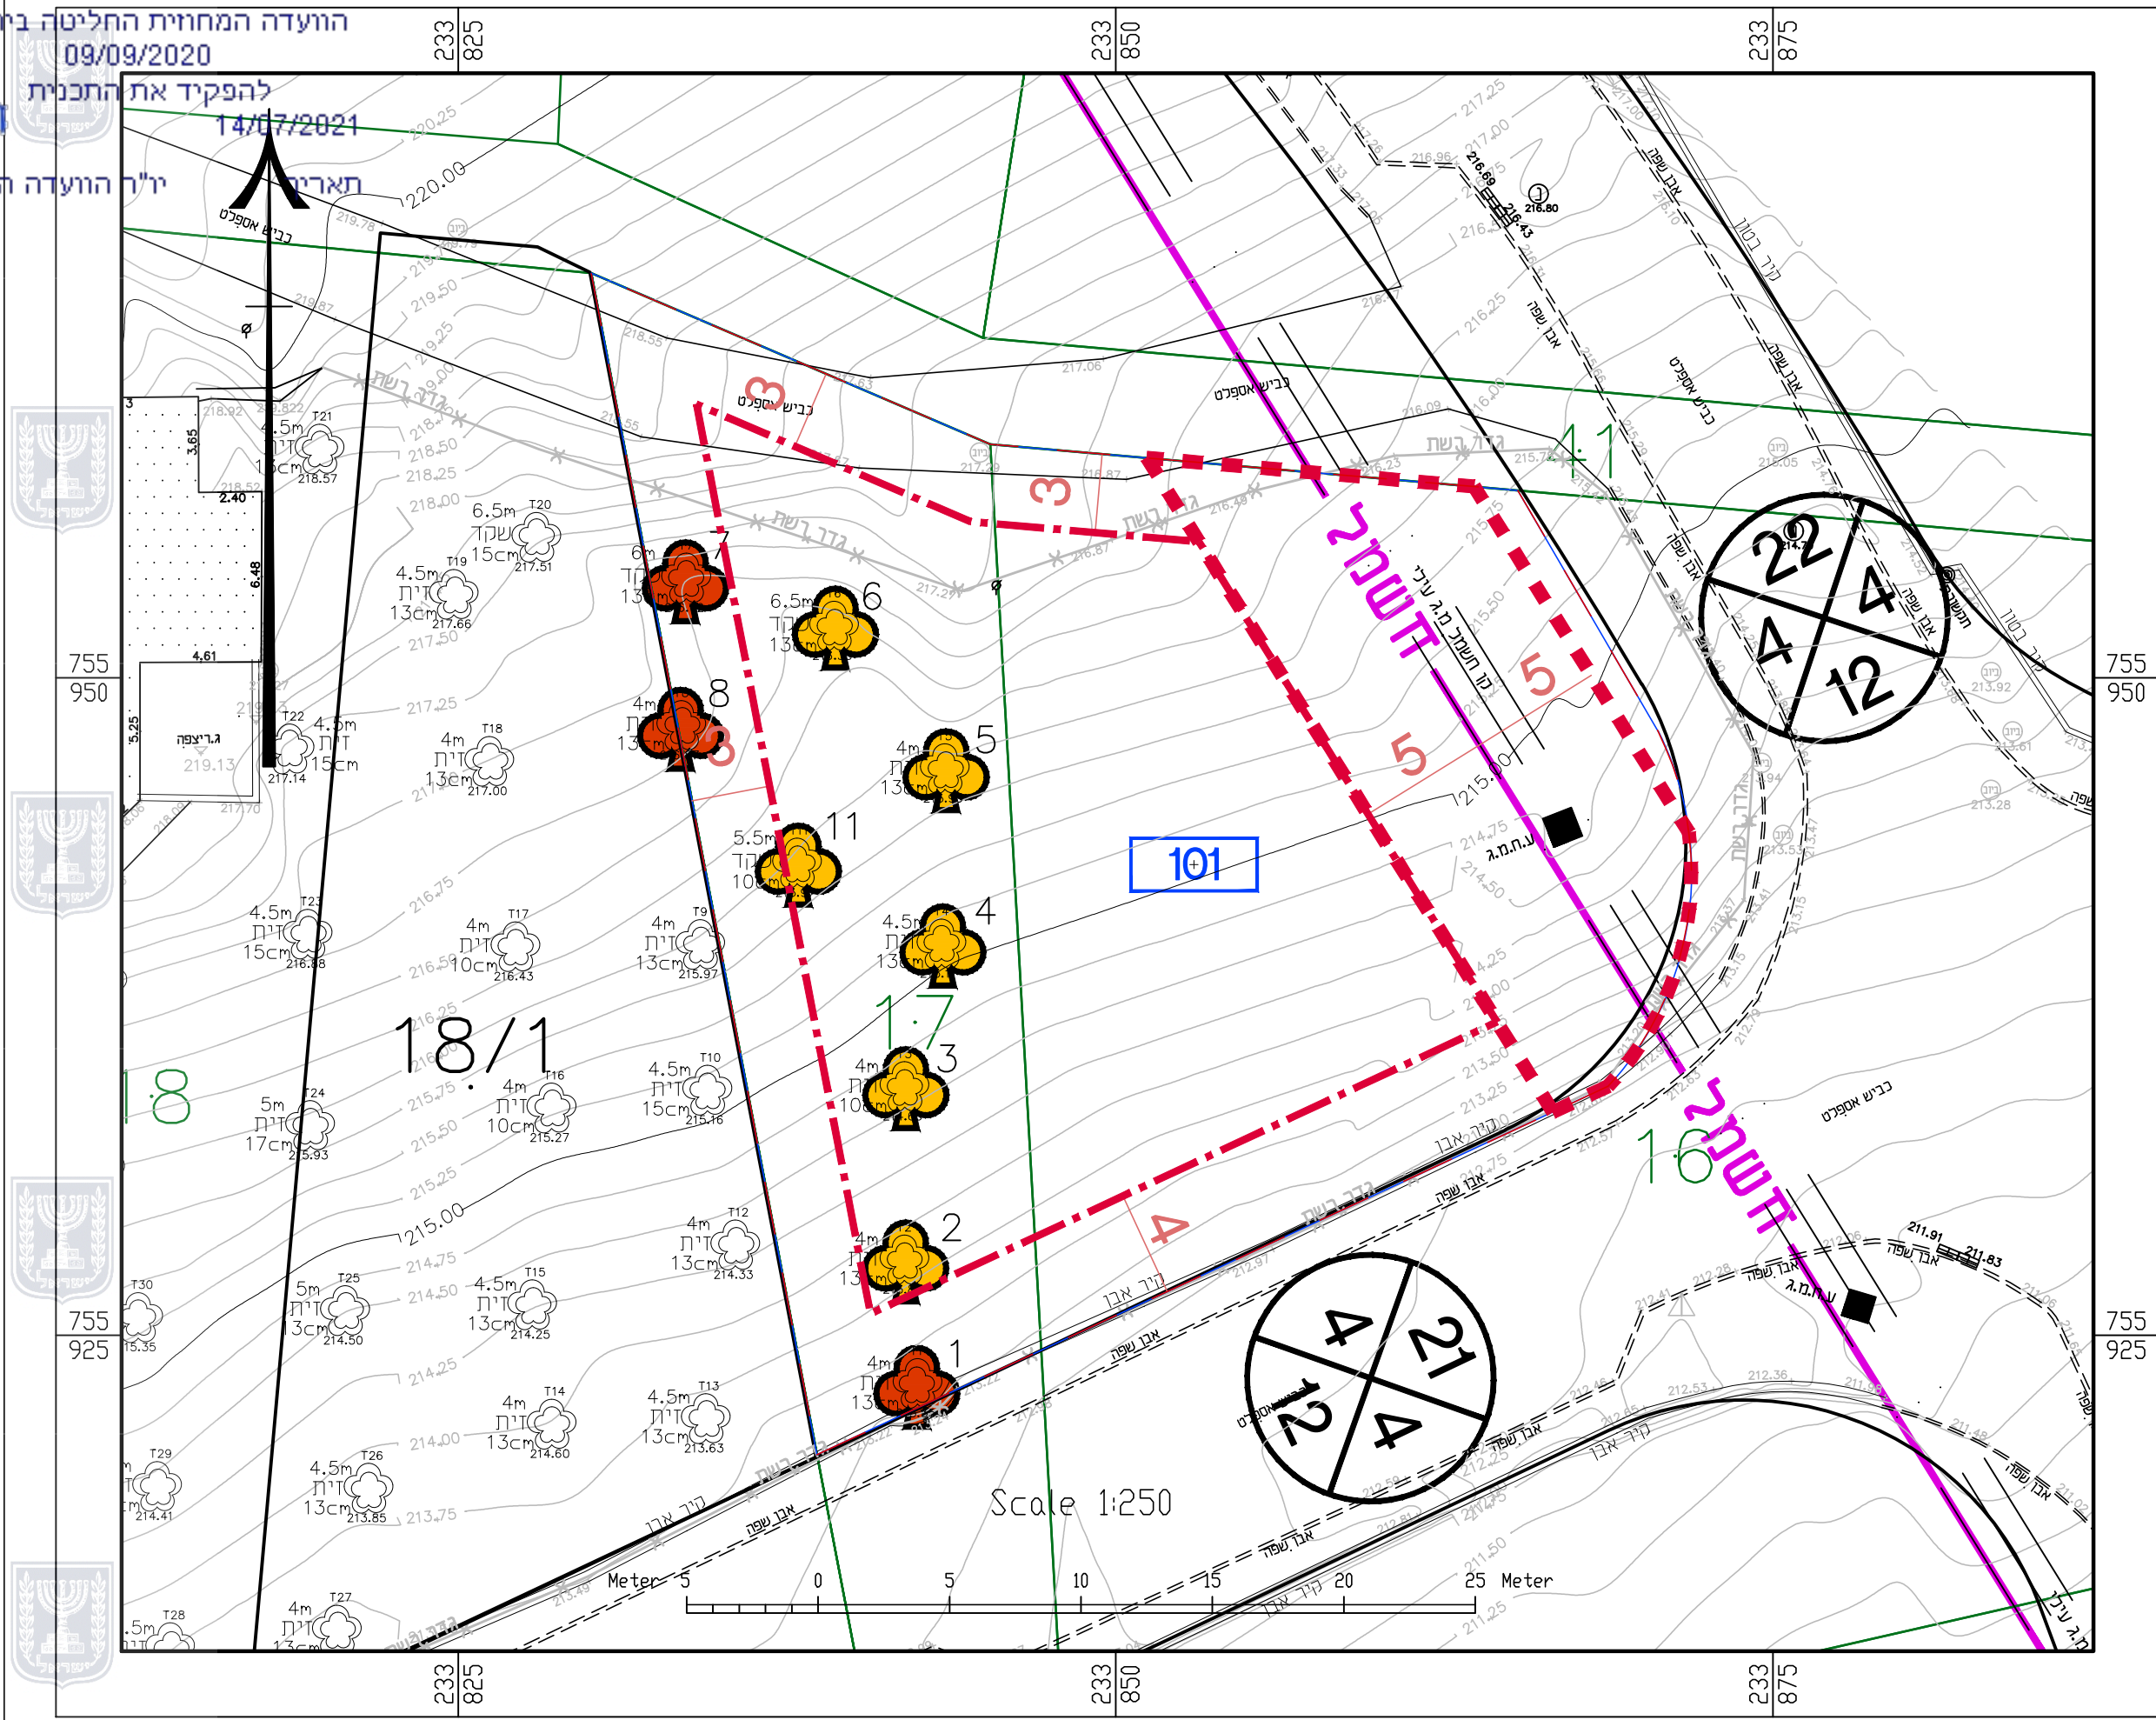

סקר עצים בוגרים

נספח לתכנית מס' 205-0722876

סלאמה שינוי יעוד קרקע מזקלאי למגורים

גליון 1 מתוך 1

תחולה	מחייב
תיאור	סקר עצים בוגרים
תאריך עריכת הנספח	15/06/2021

קנ"מ	1:250
תרשימים נוספים	קנ"מ
---	---

שמות וזתימות:	
עורך	שם: דניאל כהנא
הנספח	תאריך: 514864008